


Тротуары слева				
Дорожные ограждения и направляющие устройства слева				
Дорожные ограждения и направляющие устройства по осевой				
3-я от осевой				
2-я от осевой				
1-я от осевой				
Горизонтальная дорожная разметка слева				


Разметка:

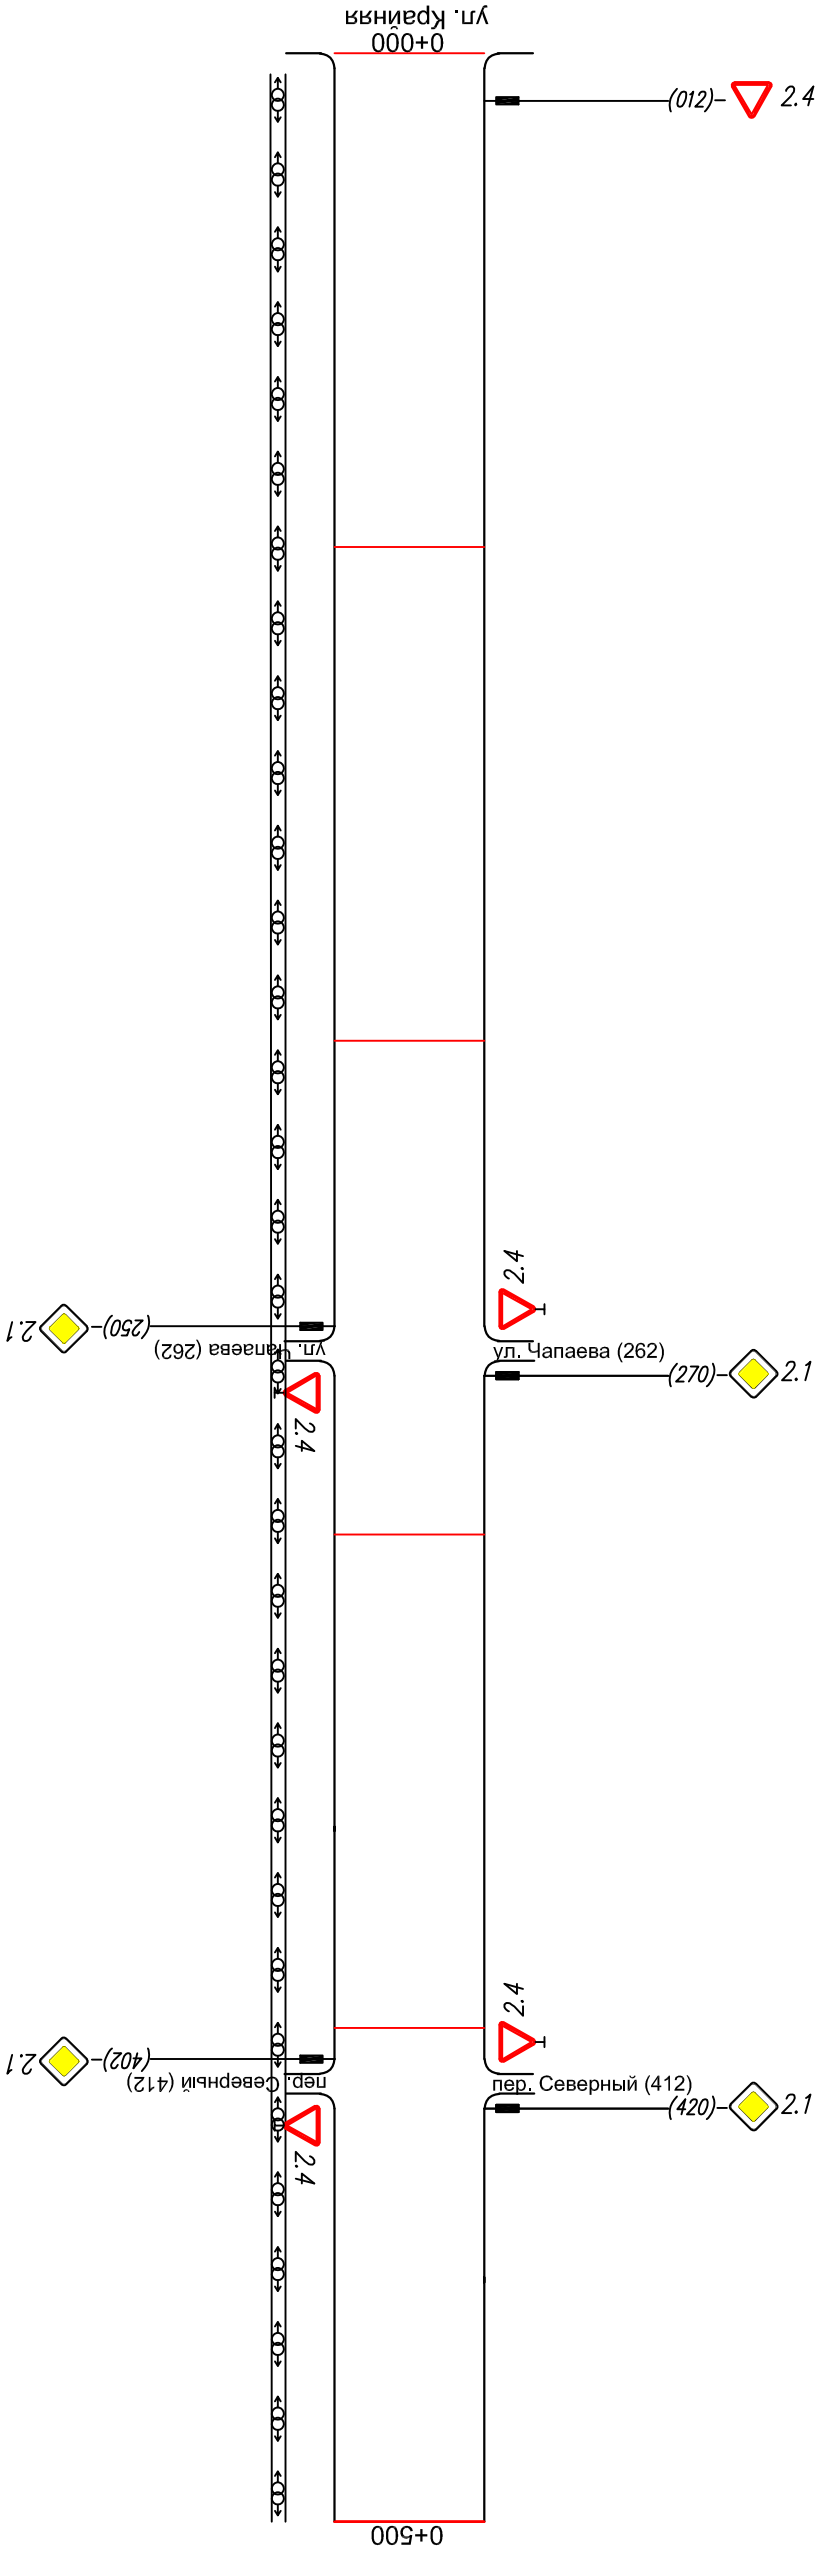

Осевая линия		
1-я от осевой		
2-я от осевой		
Горизонтальная дорожная разметка слева		
Дорожные ограждения и направляющие устройства справа		
Тротуары справа		

Тротуары слева				
Дорожные ограждения и направляющие устройства слева				
Дорожные ограждения и направляющие устройства по осевой				
3-я от осевой				
2-я от осевой				
1-я от осевой				
Горизонтальная дорожная разметка слева				

Разметка:
1.14.1 - 16 полос

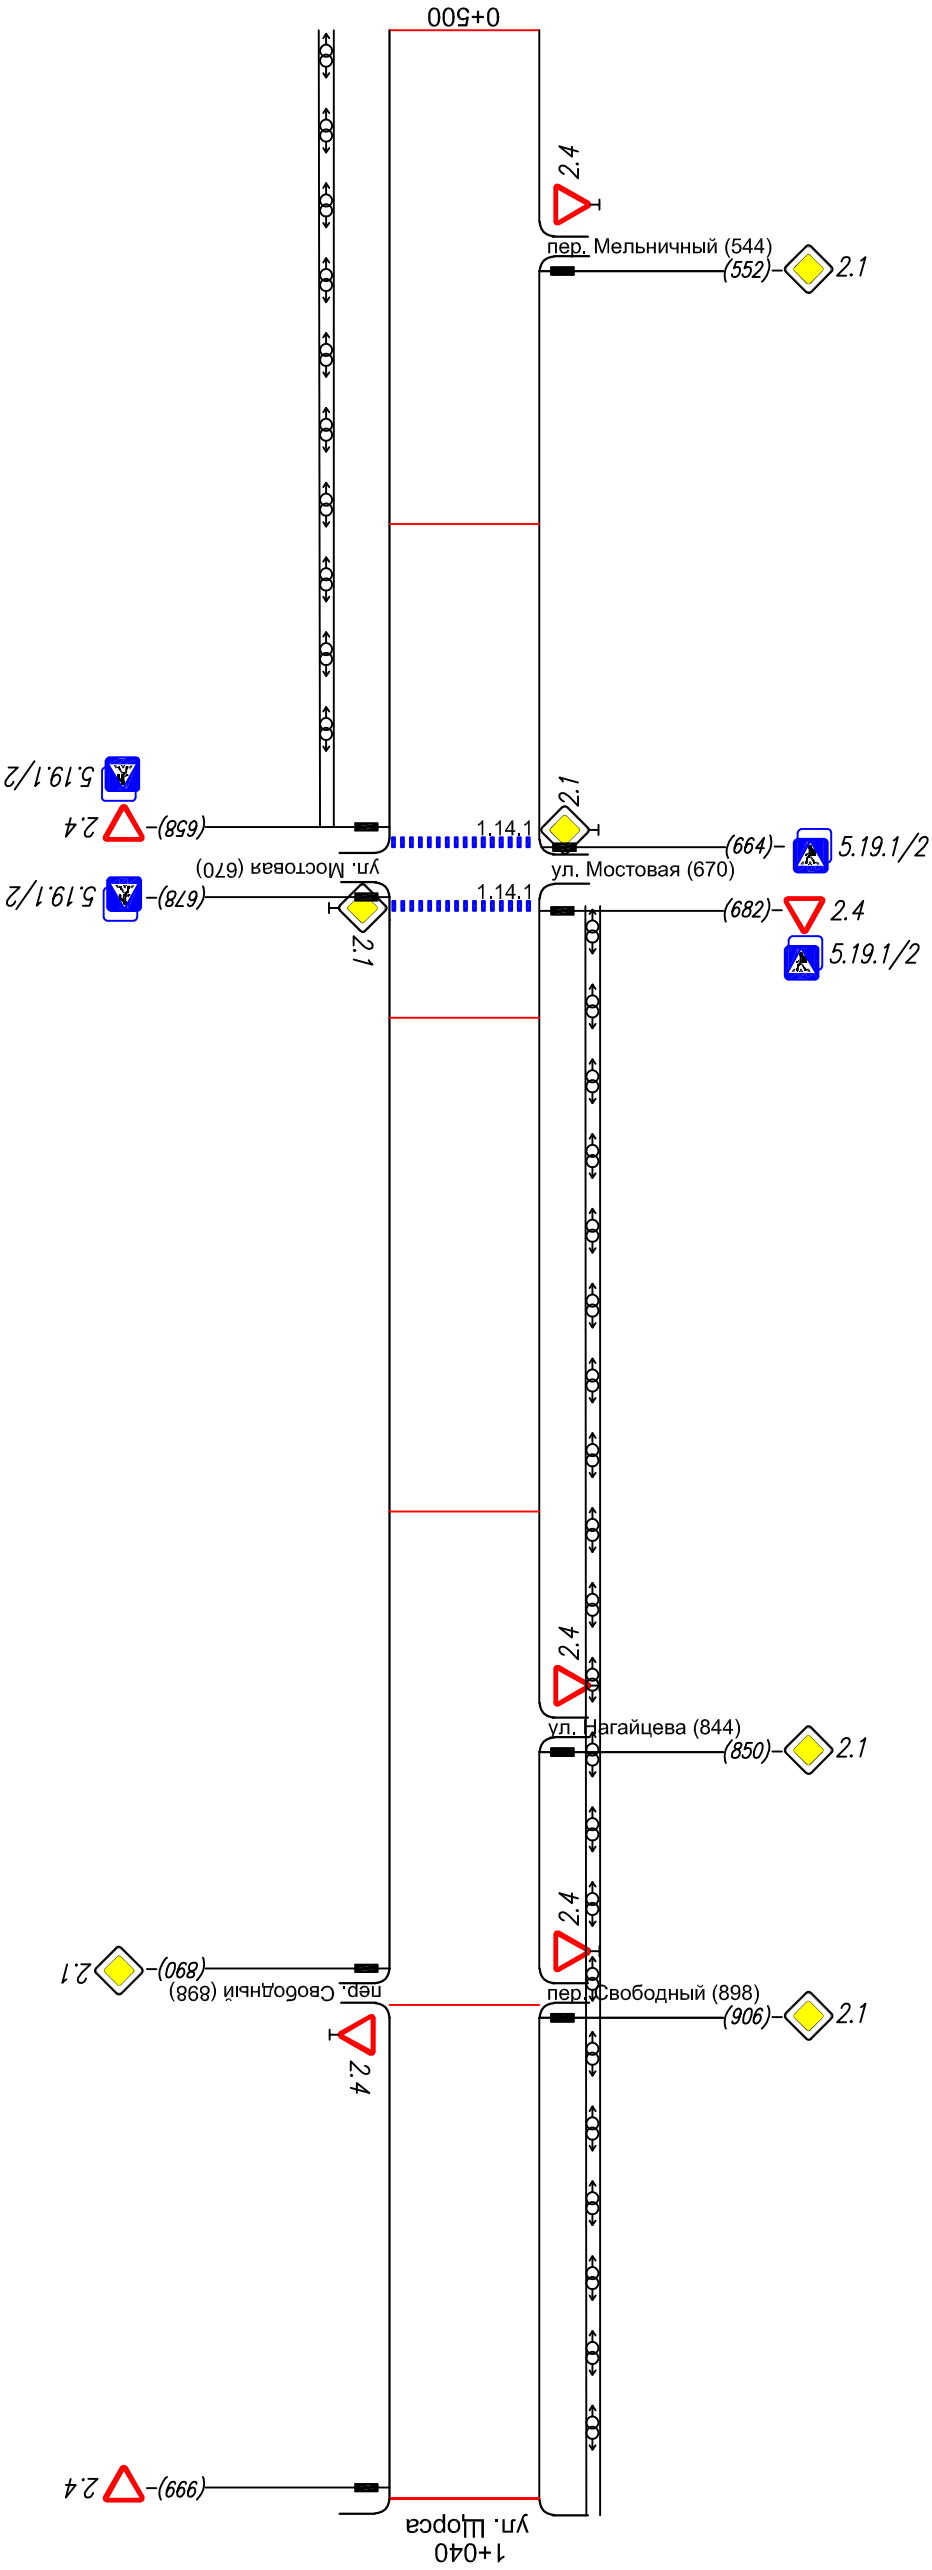

Осевая линия		
1-я от осевой		
2-я от осевой		
Горизонтальная дорожная разметка слева		
Дорожные ограждения и направляющие устройства справа		
Тротуары справа		