


Тротуары следа				
Дорожные ограждения и направляющие устройства следа				
Дорожные ограждения и направляющие устройства по осевой				
Горизонтальная дорожная разметка следа				
3-я от осевой				
2-я от осевой				
1-я от осевой				


Разметка:

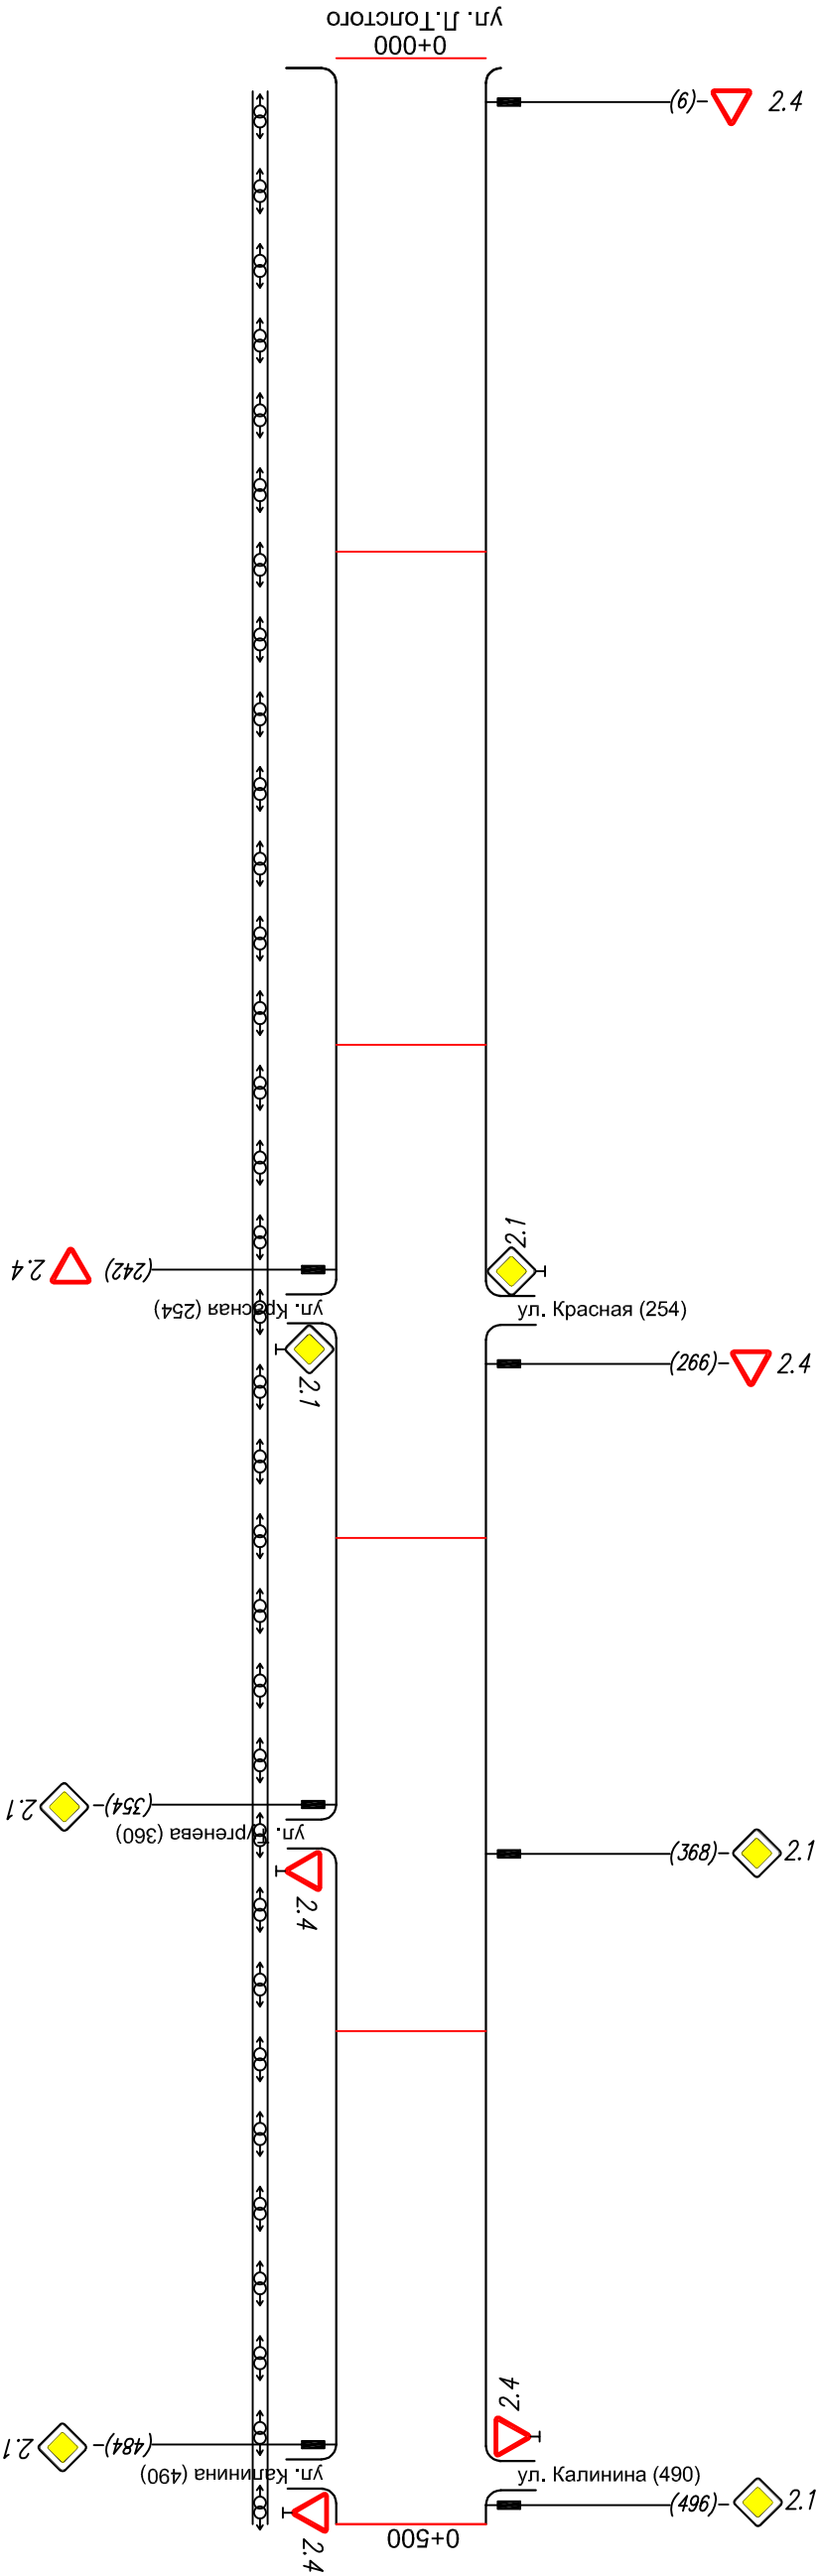

Осевая линия		
1-я от осевой		
2-я от осевой		
Горизонтальная дорожная разметка следа		
Дорожные ограждения и направляющие устройства следа		
Тротуары следа		

Тротуар слева				
Дорожные ограждения и направляющие устройства следа				
Дорожные ограждения и направляющие устройства по осевой				
3-я от осевой				
2-я от осевой				
Горизонтальная дорожная разметка следа				
1-я от осевой				

Разметка:

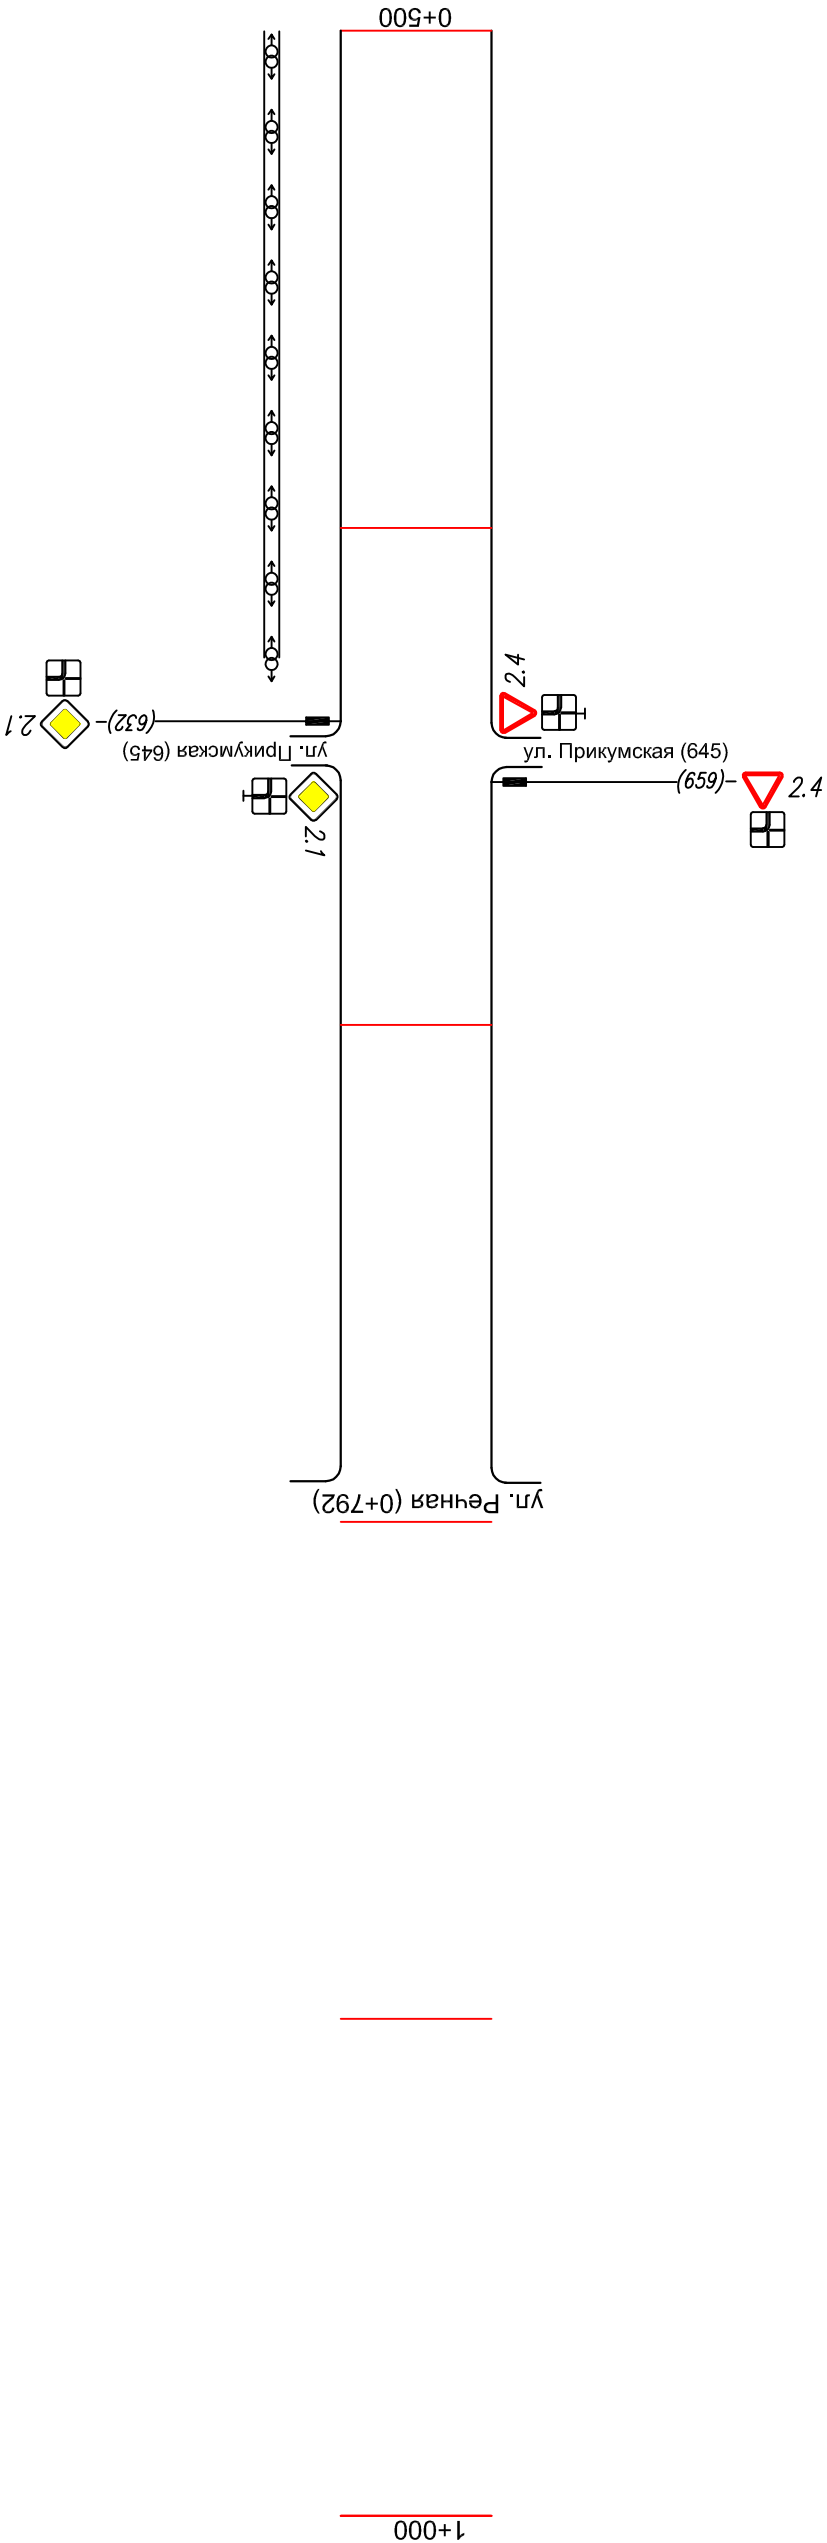

Горизонтальная дорожная разметка следа			
Осевая линия			
1-я от осевой			
2-я от осевой			
Дорожные ограждения и направляющие устройства справа			
Тротуар справа			