


Тротуары слева				
Дорожные ограждения и направляющие устройства слева				
Дорожные ограждения и направляющие устройства по осевой				
3-я от осевой				
2-я от осевой				
1-я от осевой				
Горизонтальная дорожная разметка слева				


Разметка:

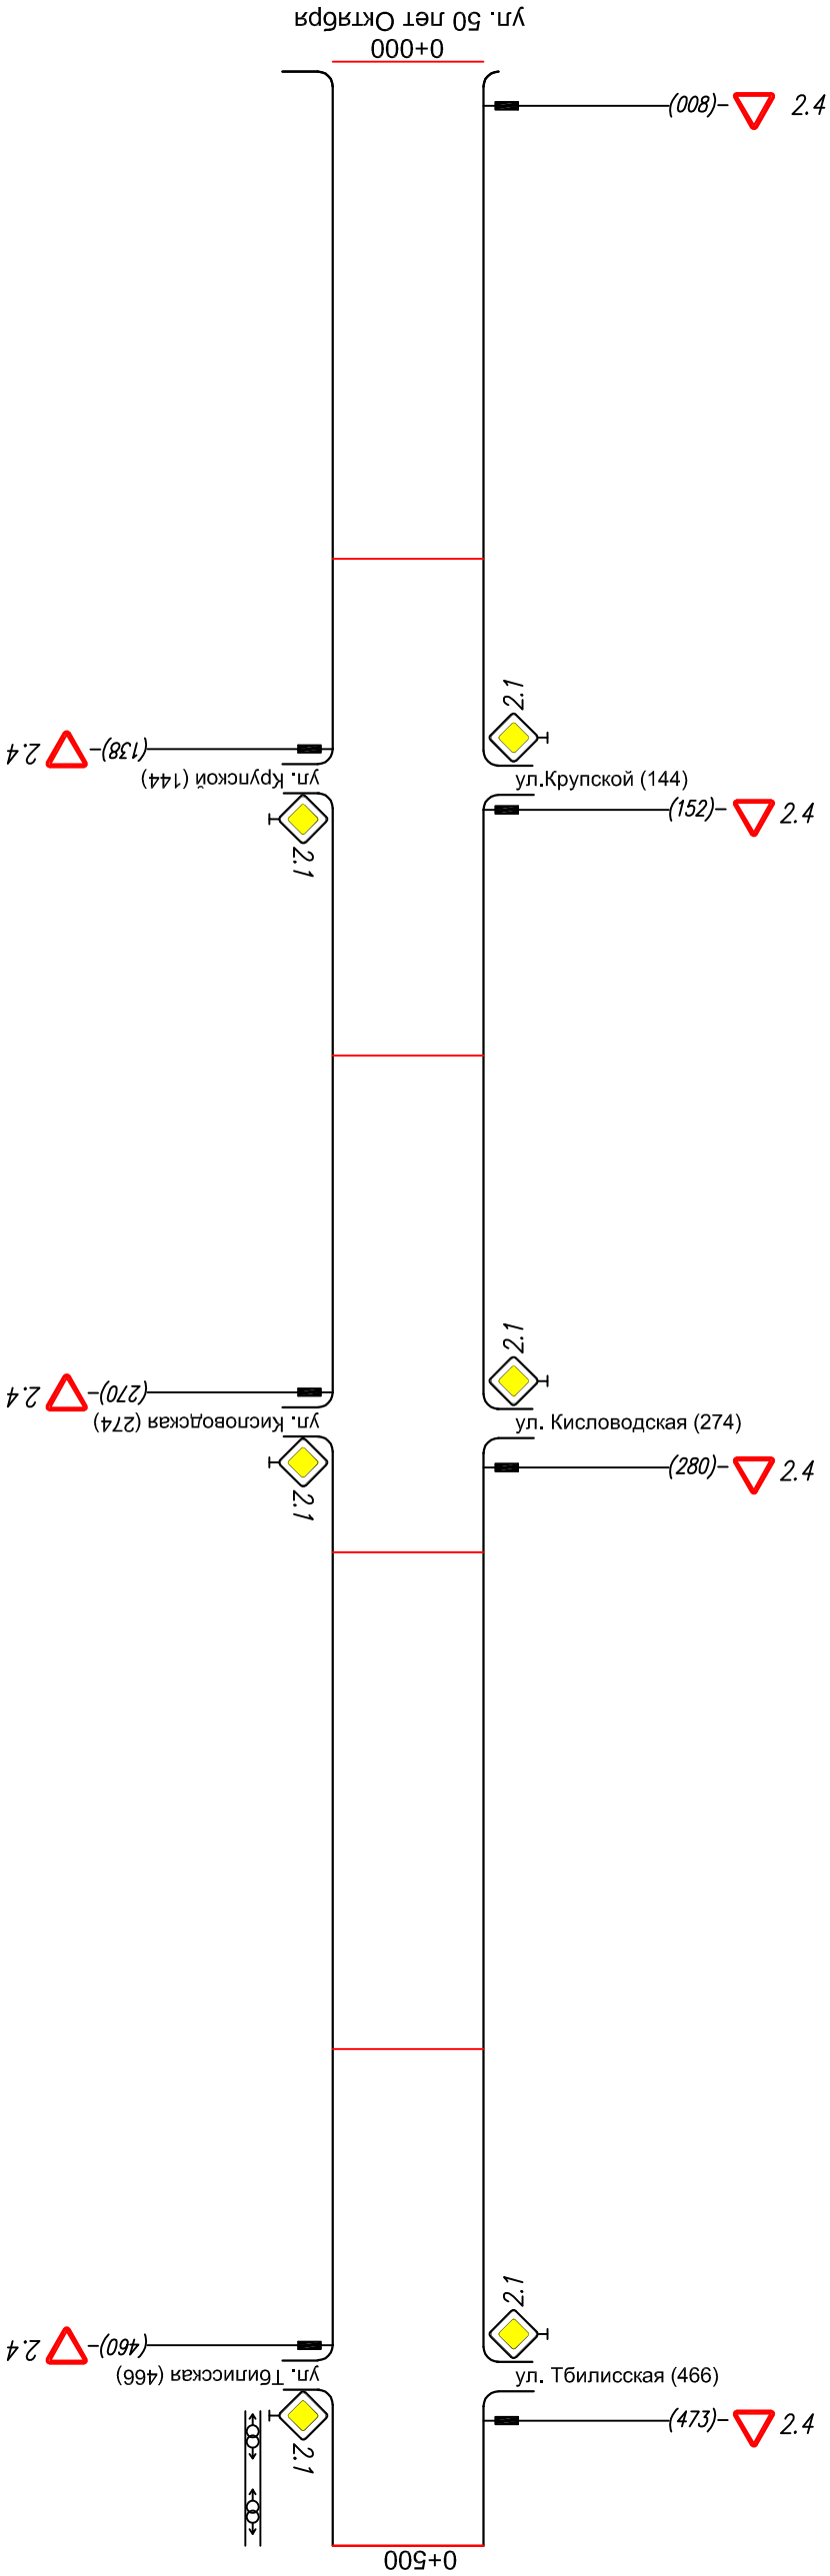

Осевая линия		
1-я от осевой		
2-я от осевой		
Горизонтальная дорожная разметка		
Дорожные ограждения и направляющие устройства справа		
Тротуары справа		

Тротуары слева				
Дорожные ограждения и направляющие устройства слева				
Дорожные ограждения и направляющие устройства по осевой				
3-я от осевой				
2-я от осевой				
Горизонтальная дорожная разметка слева				
1-я от осевой				

Разметка:

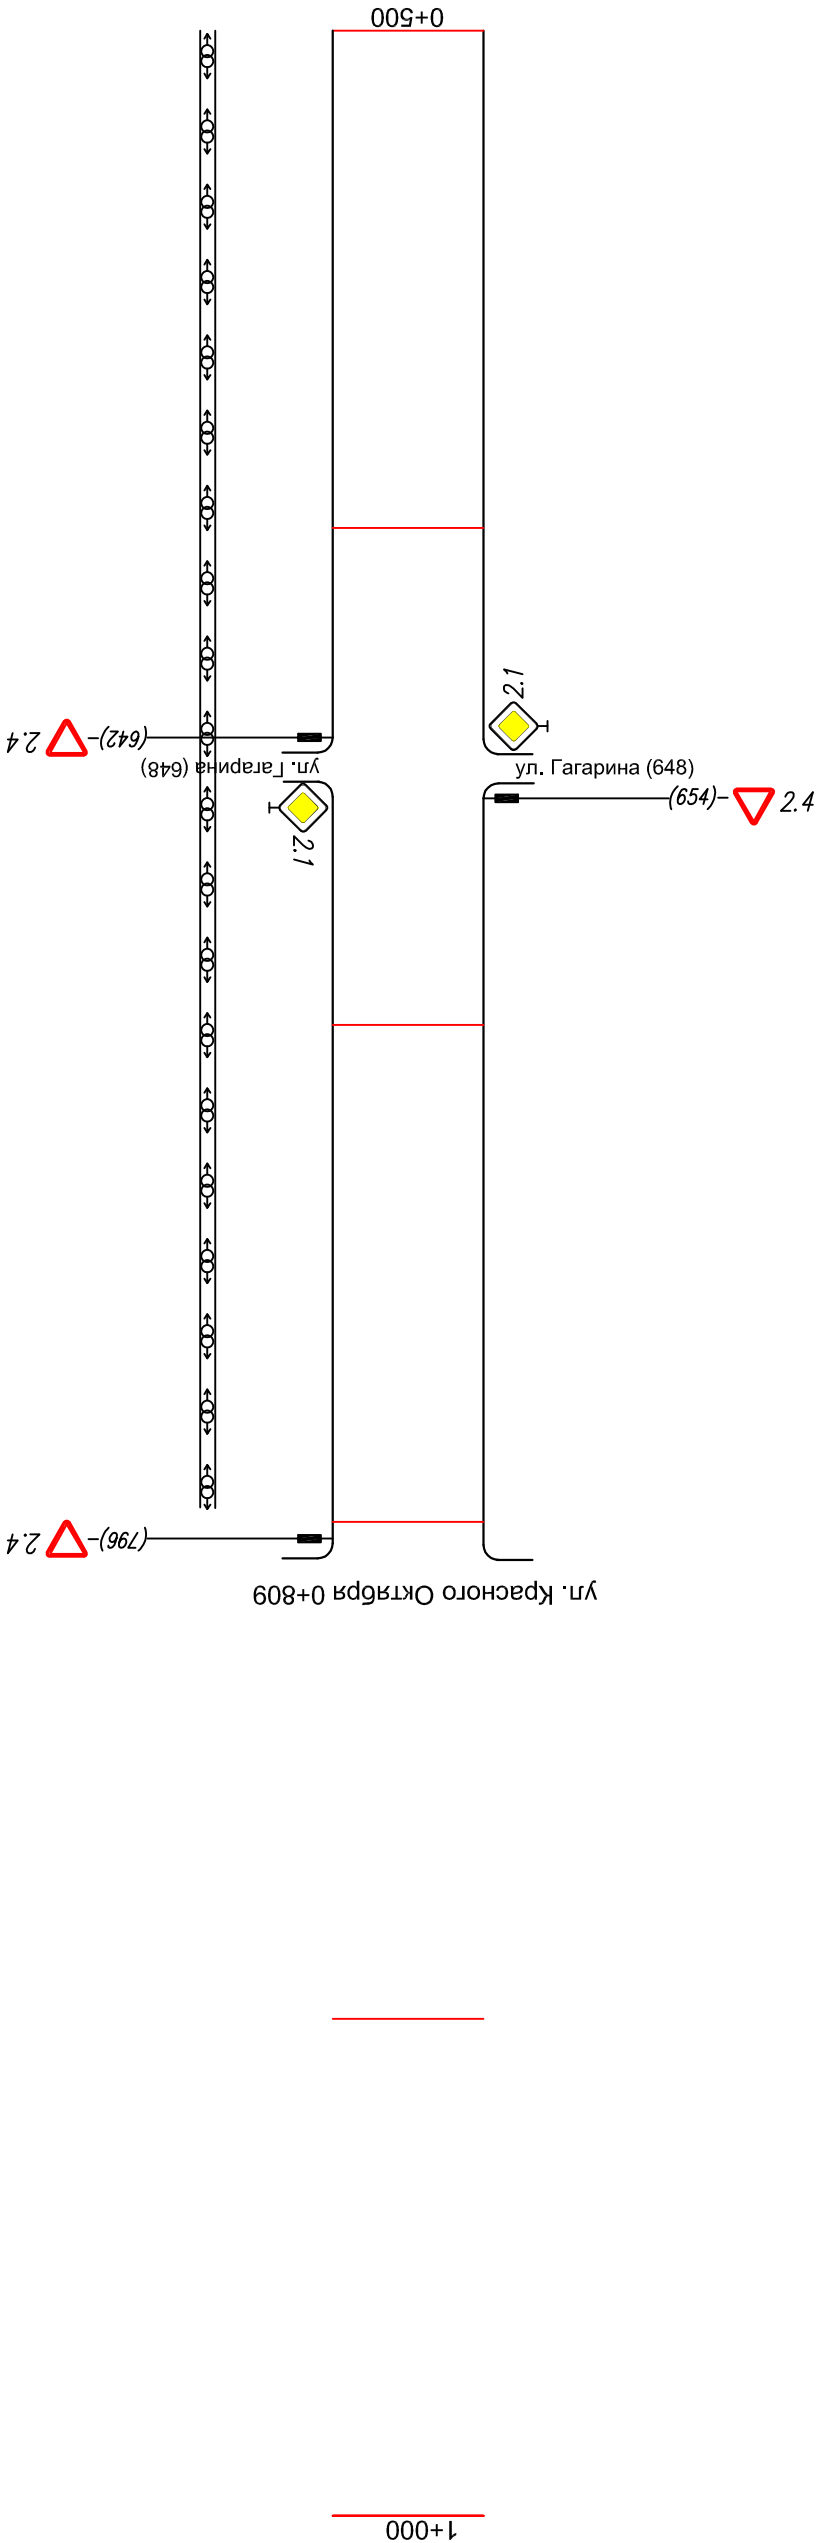

Тротуары справа			
Дорожные ограждения и направляющие устройства справа			
Горизонтальная дорожная разметка справа			
1-я от осевой			
2-я от осевой			