


Тротуар слева	
Дорожные ограждения и направляющие устройства слева	
Дорожные ограждения и направляющие устройства по осевой	
3-я от осевой	
2-я от осевой	
1-я от осевой	
Горизонтальная дорожная разметка слева	

Разметка:

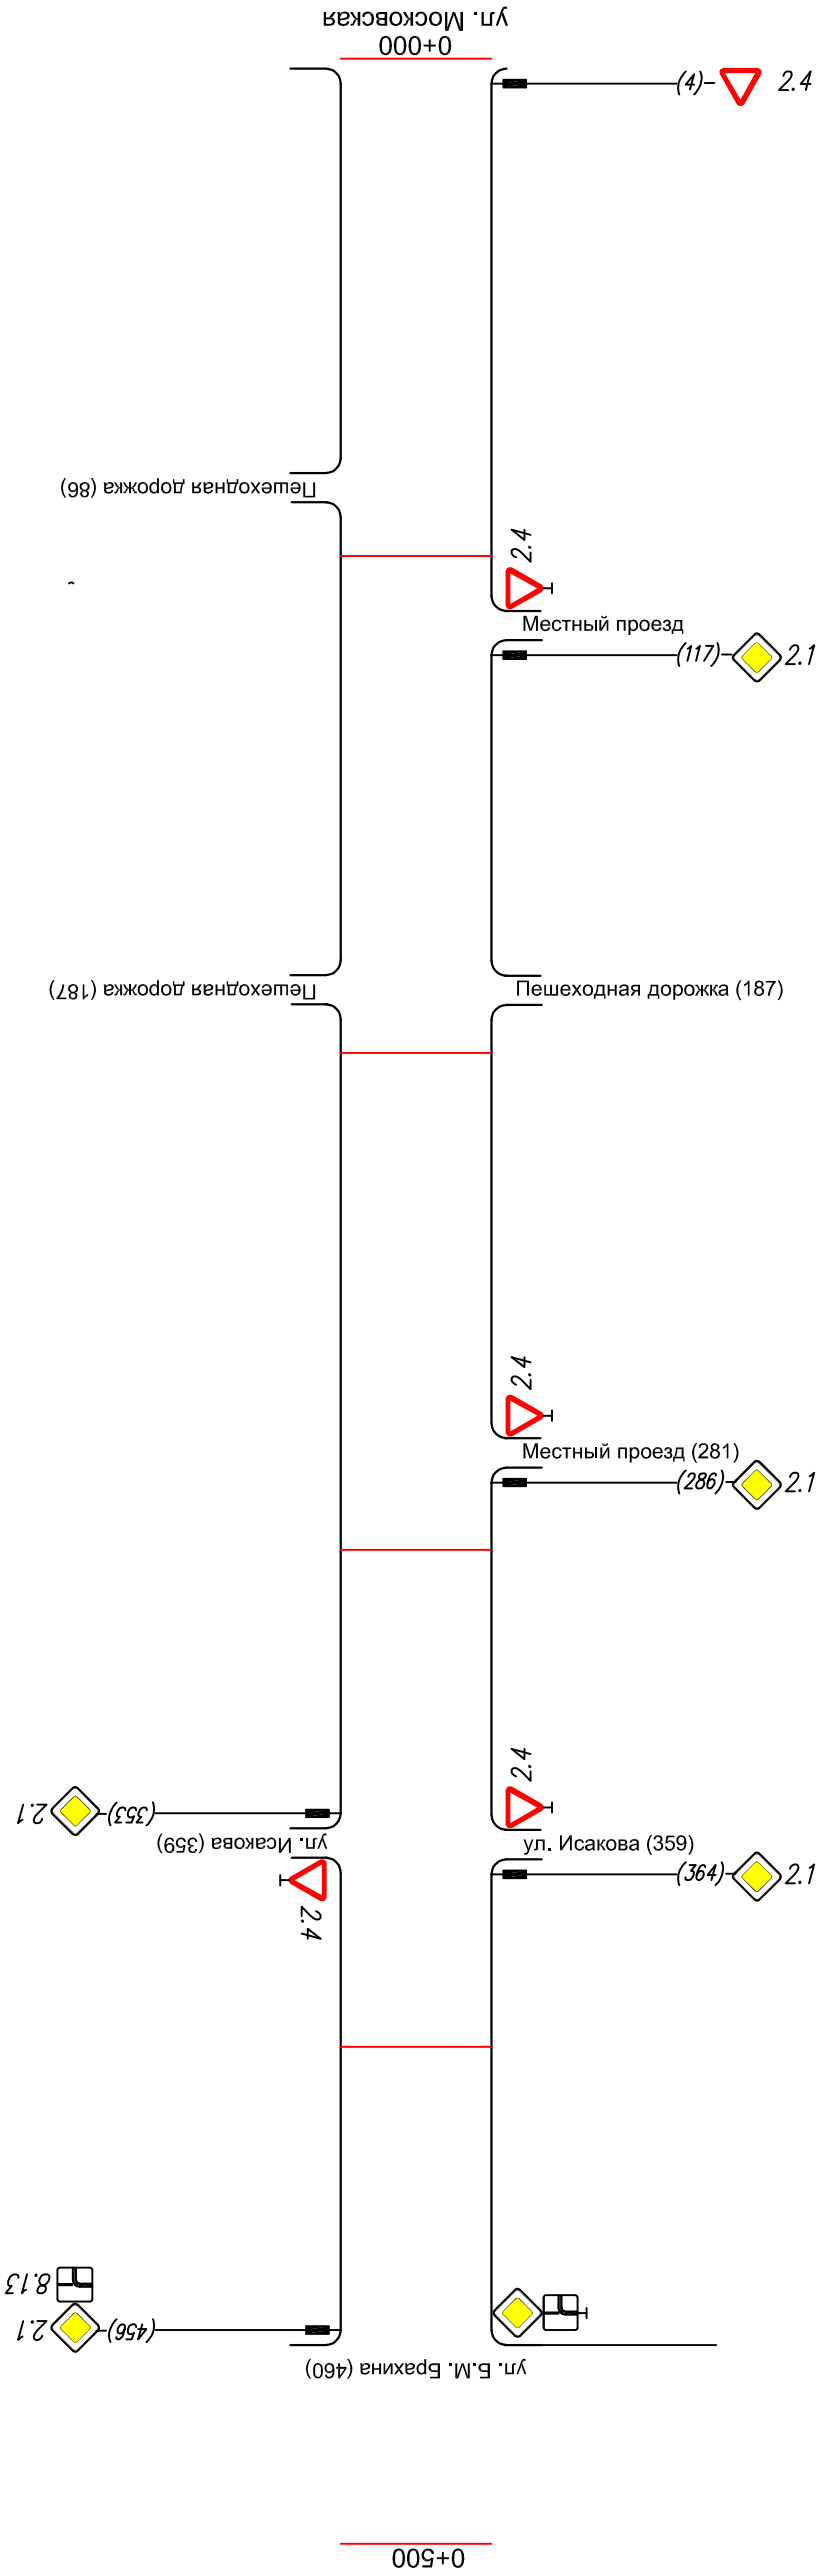

Осевая линия	
1-я от осевой	
2-я от осевой	
Горизонтальная дорожная разметка	
Дорожные ограждения и направляющие устройства справа	
Тротуар справа	