Элементы дороги в продольном профиле	5 ; 288.5 ; 479.5
Элементы дороги в плане	5 ; 30 ; R=527 a=2 ; 61 ; 313 ; R=379 a=16 ; 403
Тротуары слева	
Дорожные ограждения и направляющие устройства слева	
Дорожные ограждения и направляющие устройства по осевой	
Горизонтальная дорожная разметка слева: 1-я от осевой	1.7 5 - 85
Видимость автомобиля в обратном направлении	

Разметка на участке:
1.1 : 155 м
1.5 : 105 м
1.6 : 160 м
1.7 : 236 м
1.14.1 : 4 м

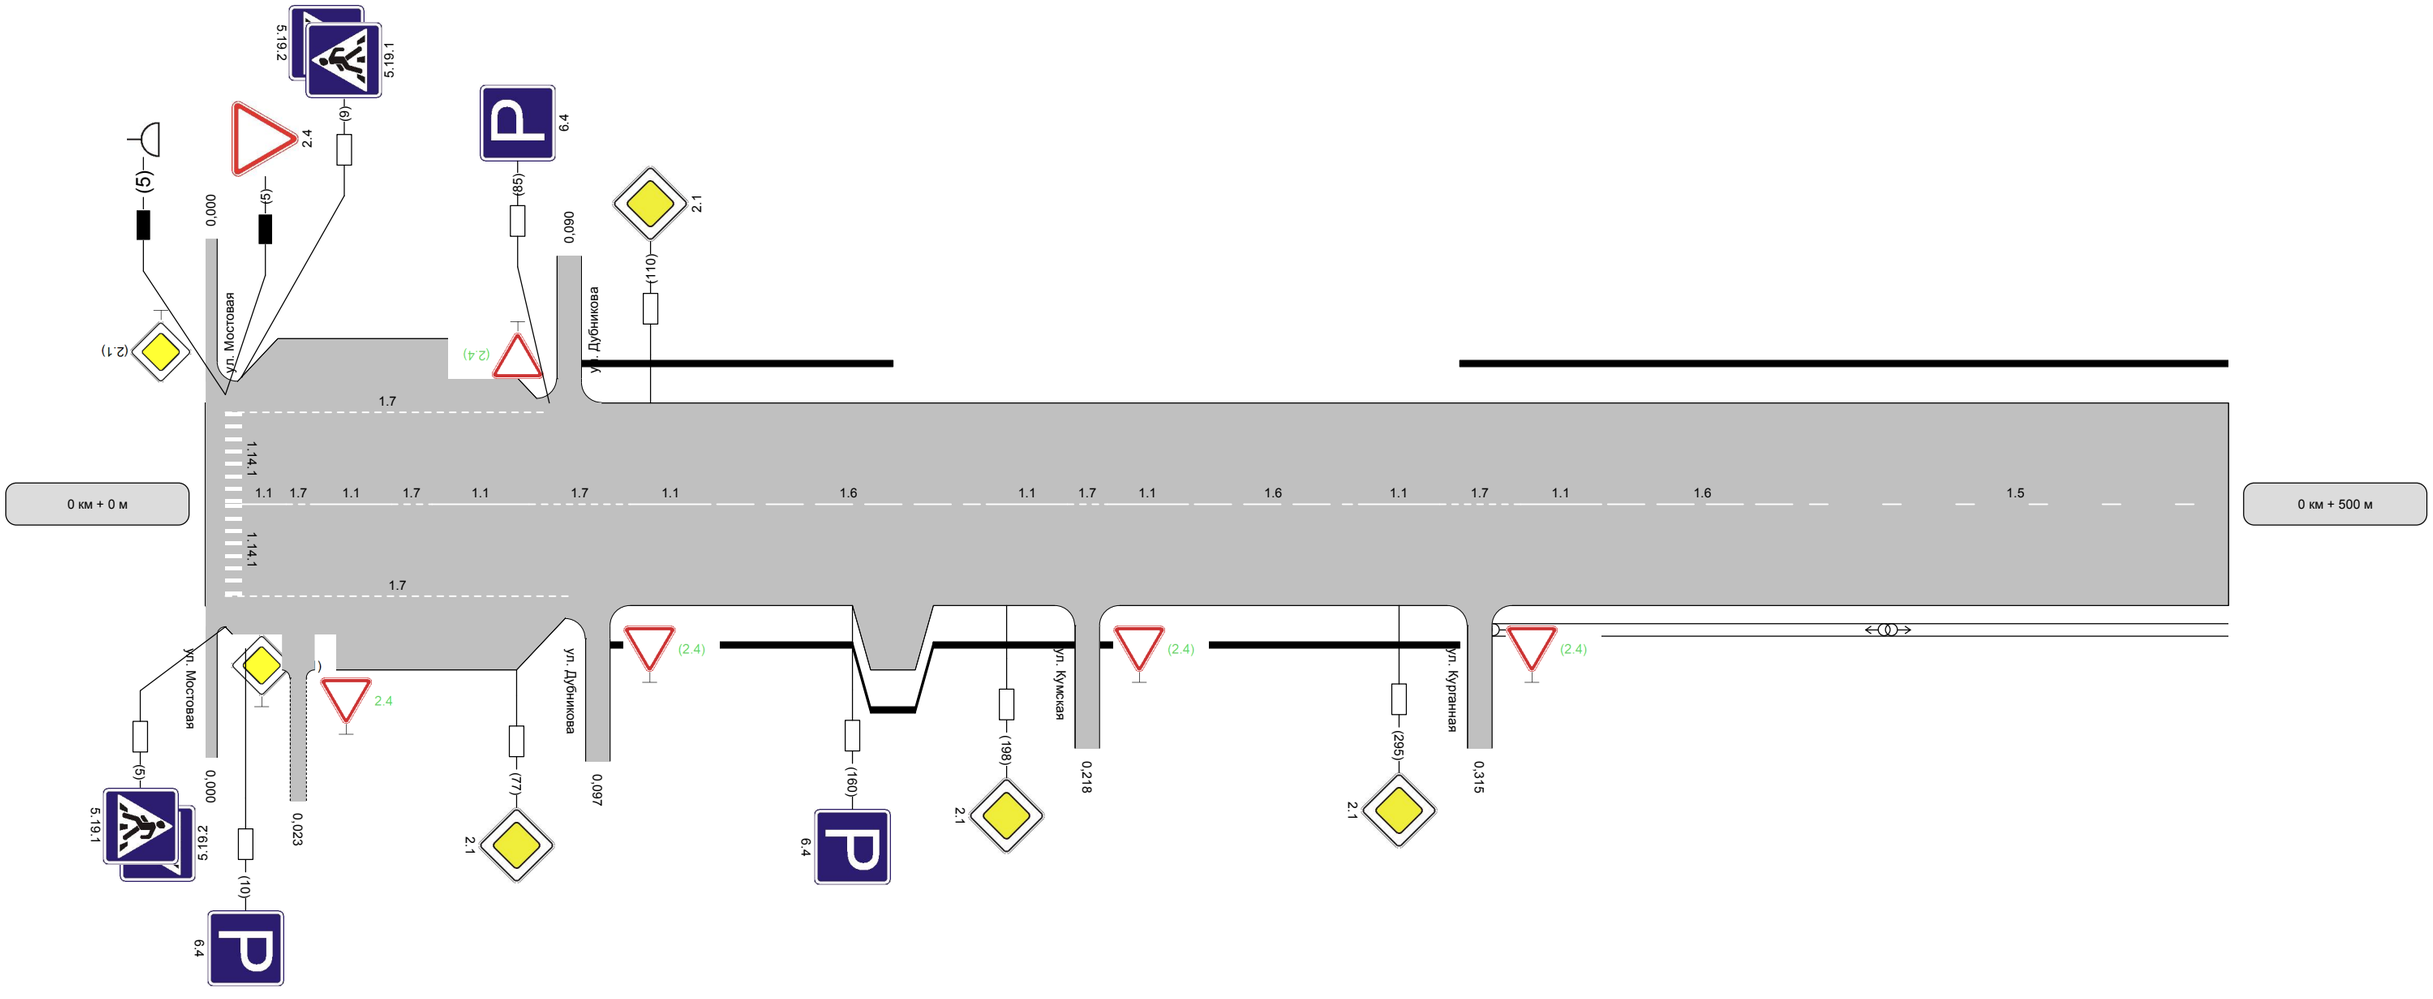

Видимость автомобиля в прямом направлении	
Видимость в плане в прямом направлении	
Горизонтальная дорожная разметка справа: Осевая линия	1.1 9 - 20 ; 1.7 20 - 26 ; 1.1 26 - 46 ; 1.7 46 - 56 ; 1.1 56 - 80 ; 1.7 80 - 105 ; 1.1 105 - 125 ; 1.6 125 - 193 ; 1.1 193 - 213 ; 1.7 213 - 223 ; 1.1 223 - 243 ; 1.6 243 - 285 ; 1.1 285 - 305 ; 1.7 305 - 325 ; 1.1 325 - 345 ; 1.6 345 - 395 ; 1.5 395 - 500
Горизонтальная дорожная разметка справа: 1-ая от осевой	1.7 5 - 90
Дорожные ограждения и направляющие устройства справа	
Тротуары справа	

Элементы дороги в продольном профиле	5 · 687 · 1 · 962 · 23
Элементы дороги в плане	500
Тротуары слева	
Дорожные ограждения и направляющие устройства слева	
Дорожные ограждения и направляющие устройства по осевой	
Горизонтальная дорожная разметка слева · 1-я от осевой	
Видимость автомобиля в обратном направлении	

Разметка на участке:
1.1 : 60 м
1.5 : 230 м
1.6 : 150 м
1.7 : 20 м

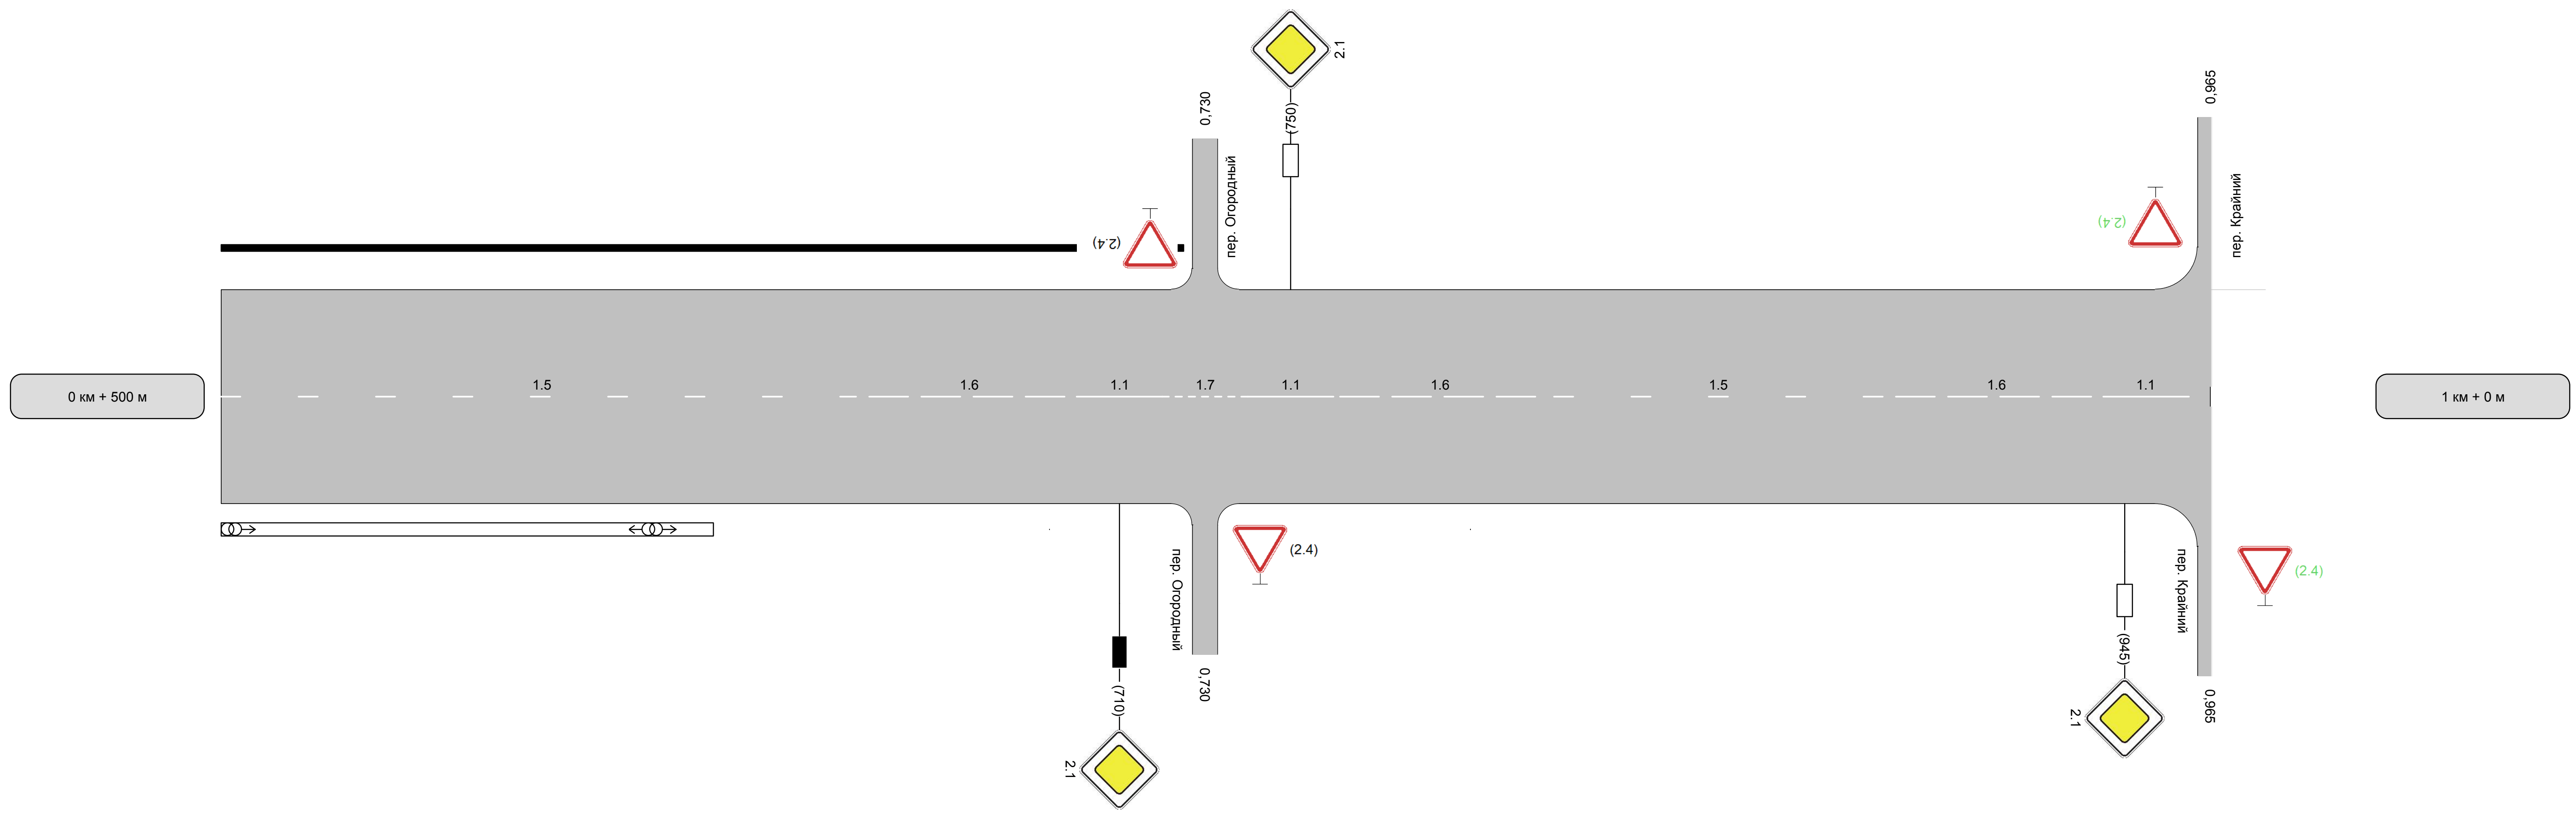

Видимость автомобиля в прямом направлении										
Видимость в плане в прямом направлении										
Горизонтальная дорожная разметка справа · Осевая линия	1.5 500 - 650	1.6 650 - 700	1.1 700 - 720	1.7 720 - 740	1.1 740 - 760	1.6 760 - 810	1.5 810 - 890	1.6 890 - 940	1.1 940 - 960	
Горизонтальная дорожная разметка справа · 1-ая от осевой										
Дорожные ограждения и направляющие устройства справа										
Тротуары справа										