




Тротуар слева	
Дорожные ограждения и направляющие устройства слева	
Дорожные ограждения и направляющие устройства по осевой	
3-я от осевой	
2-я от осевой	
1-я от осевой	
Горизонтальная дорожная разметка слева	


Разметка:

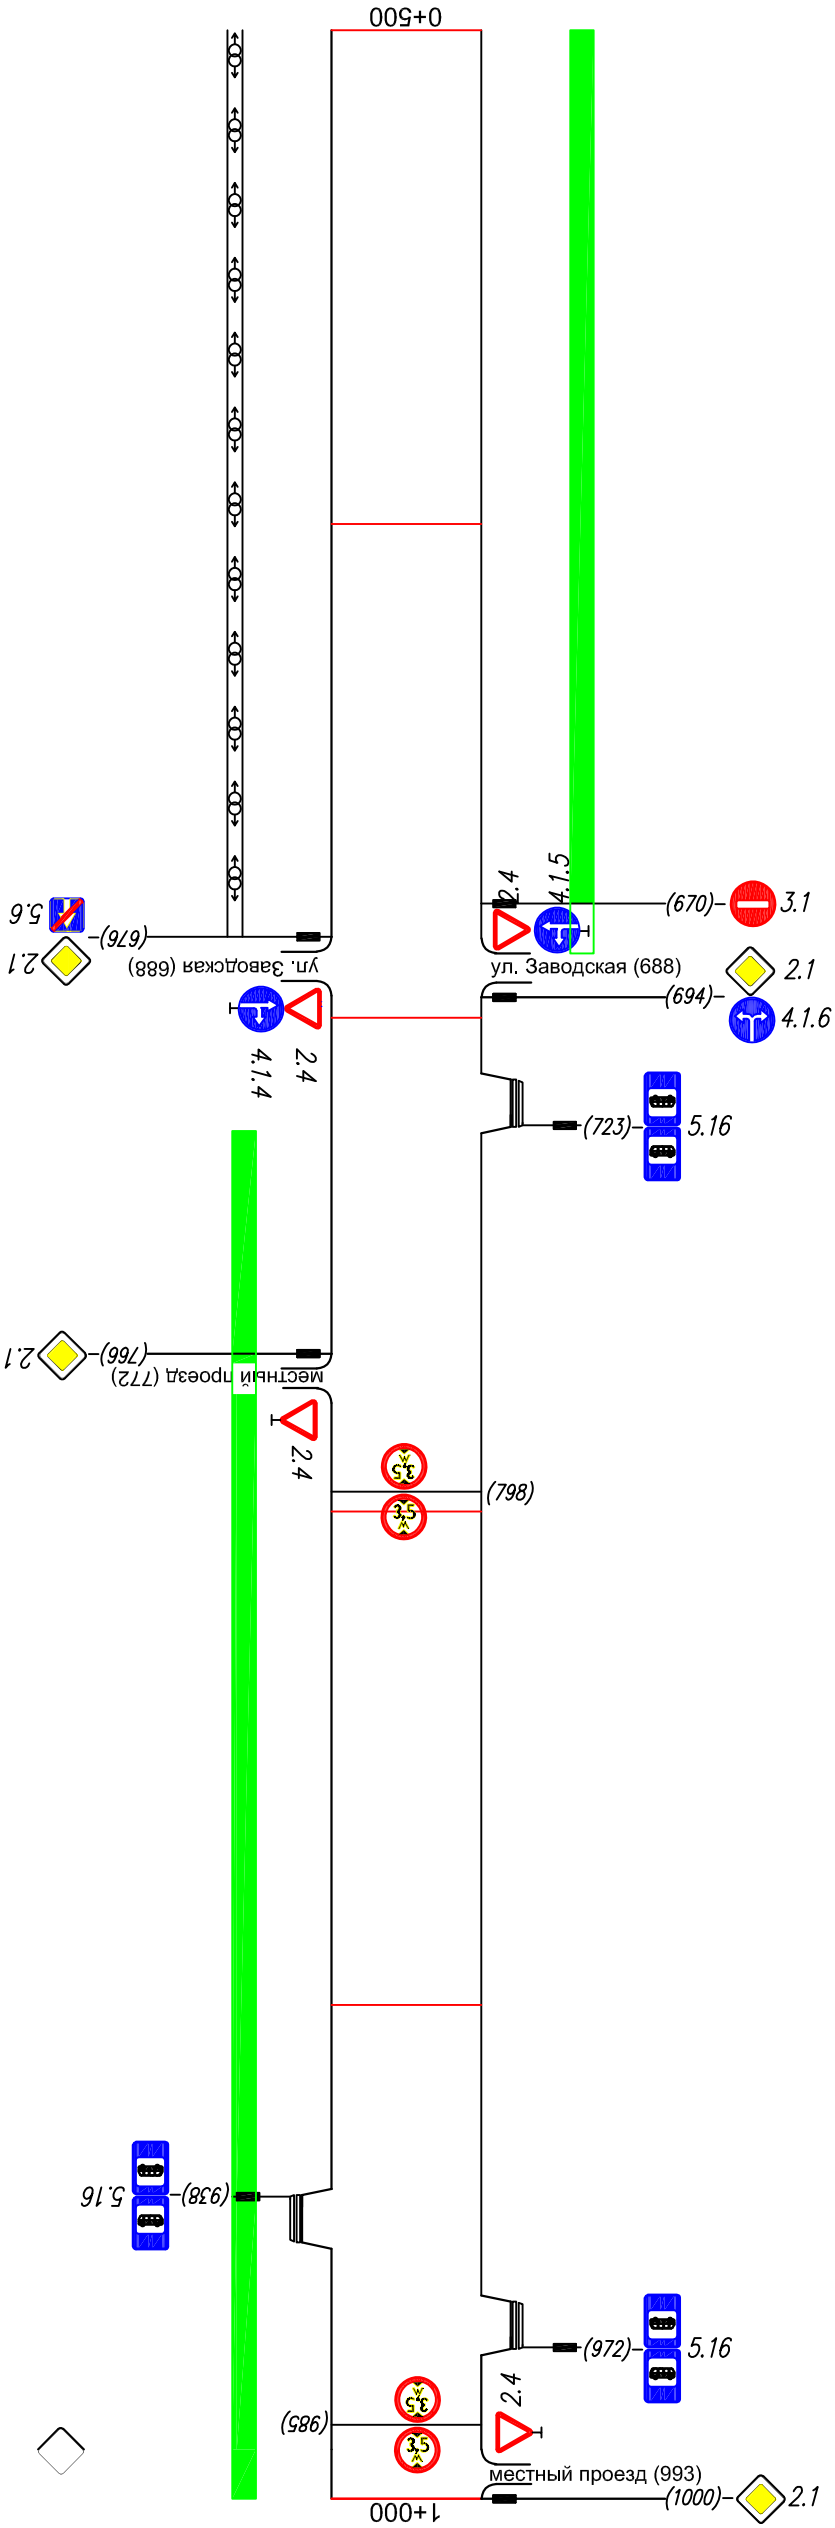

Осевая линия	
1-я от осевой	
2-я от осевой	
Дорожные ограждения и направляющие устройства справа	
Тротуар справа	
Горизонтальная дорожная разметка справа	

Тротуары слева				
Дорожные ограждения и направляющие устройства слева				
Дорожные ограждения и направляющие устройства по осевой				
3-я от осевой				
2-я от осевой				
Горизонтальная дорожная разметка слева				
1-я от осевой				

Разметка:

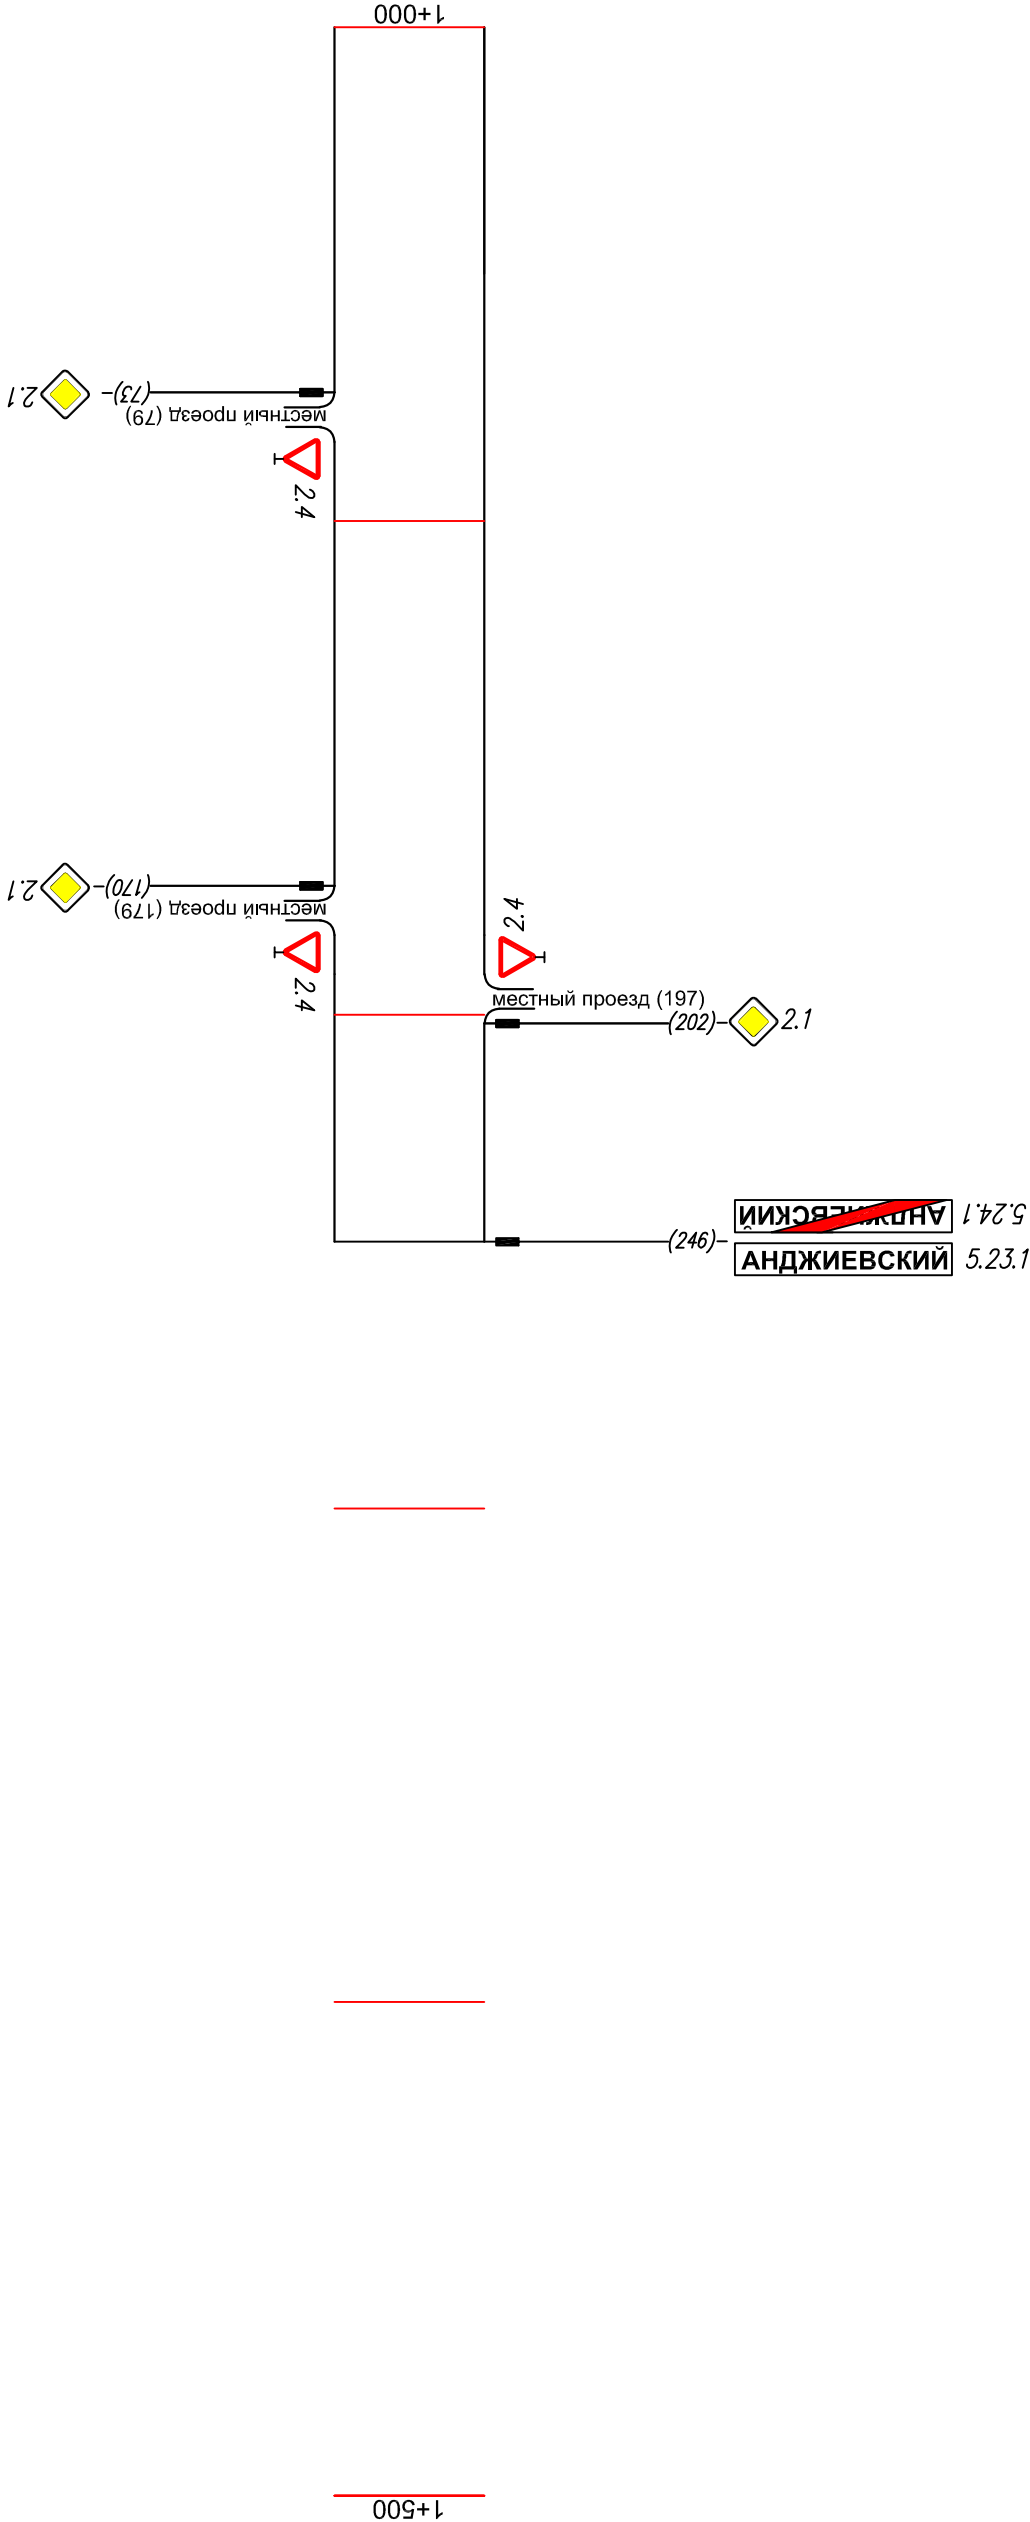

Осевая линия		
1-я от осевой		
2-я от осевой		
Горизонтальная дорожная разметка слева		
Дорожные ограждения и направляющие устройства справа		
Тротуары справа		