



Тротуары слева				
Дорожные ограждения и направляющие устройства слева				
Дорожные ограждения и направляющие устройства по осевой				
3-я от осевой				
2-я от осевой				
1-я от осевой				
Горизонтальная дорожная разметка слева				

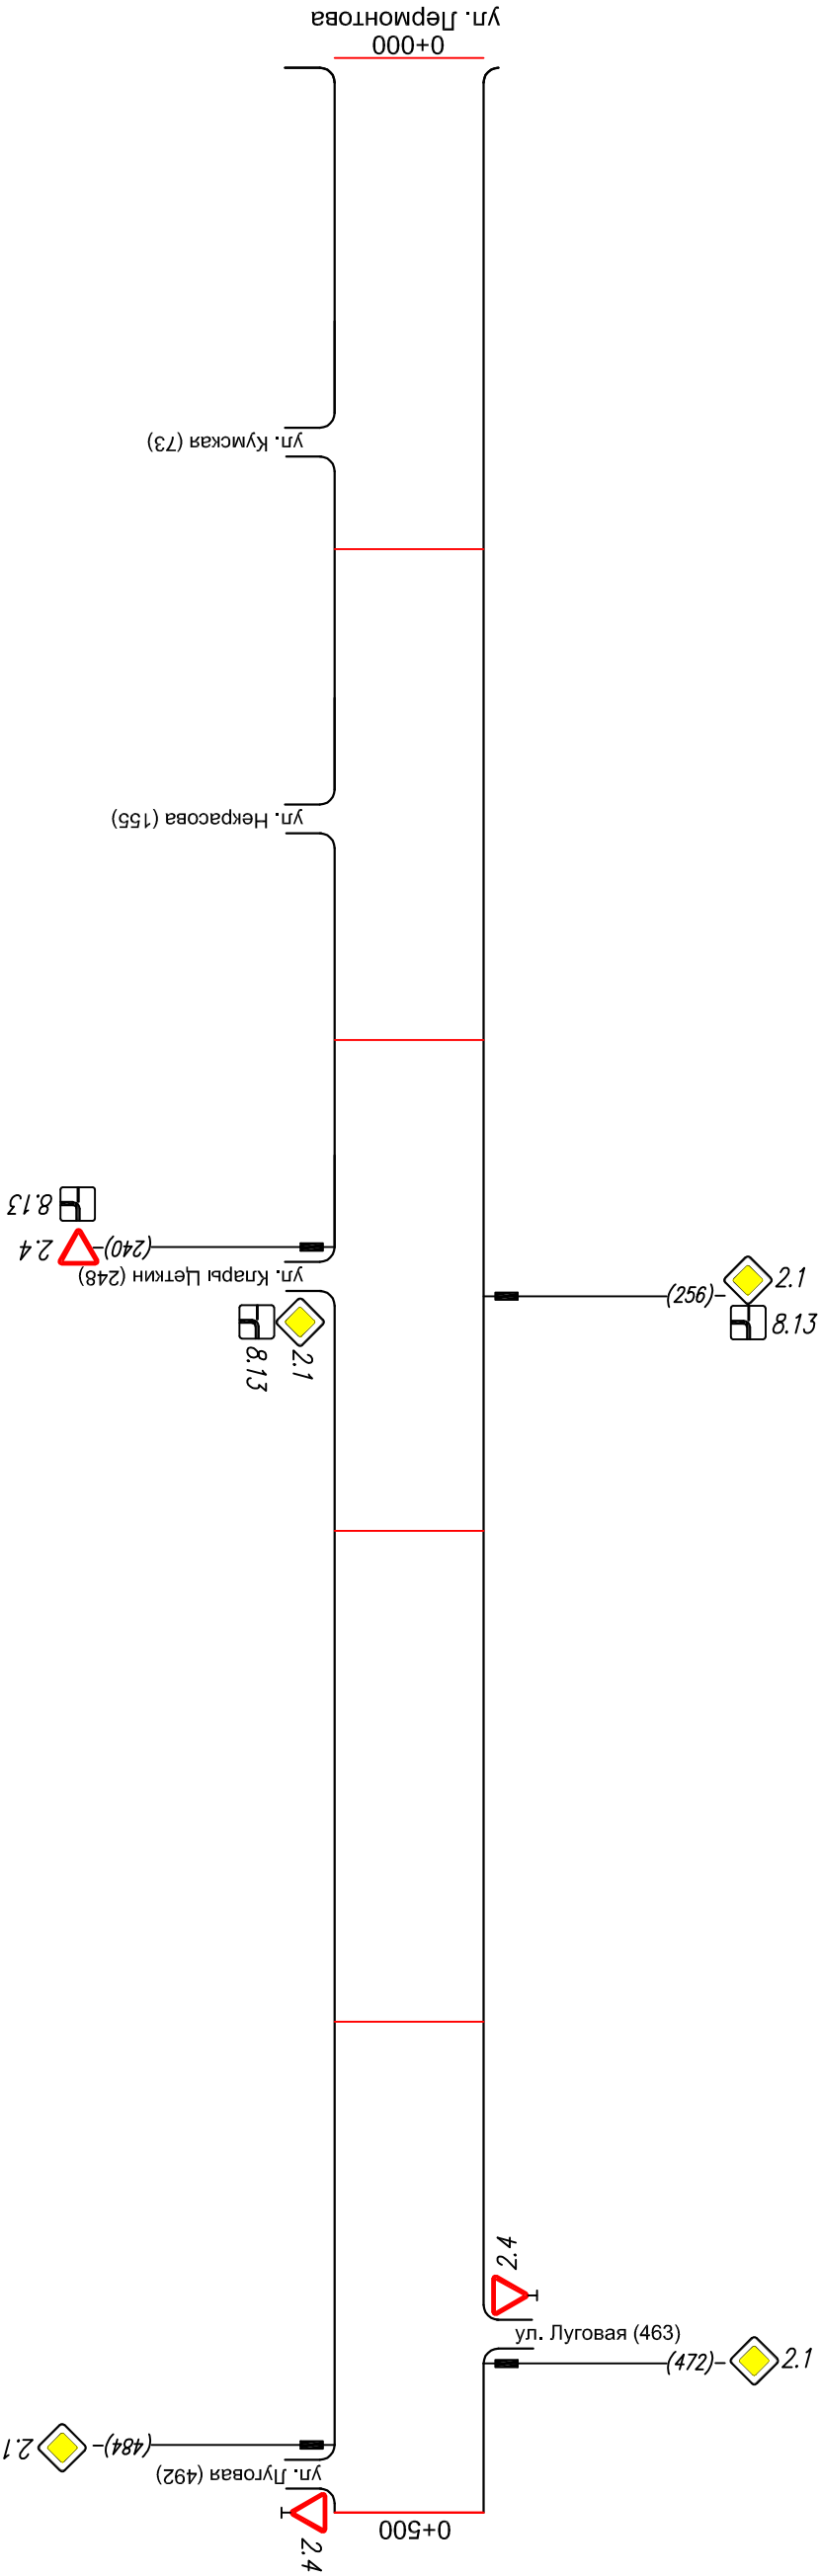

Осевая линия			
1-я от осевой			
2-я от осевой			
Горизонтальная дорожная разметка слева			
Дорожные ограждения и направляющие устройства справа			
Тротуары справа			

Тротуары слева				
Дорожные ограждения и направляющие устройства слева				
Дорожные ограждения и направляющие устройства по осевой				
3-я от осевой				
2-я от осевой				
Горизонтальная дорожная разметка слева				
1-я от осевой				

Разметка:

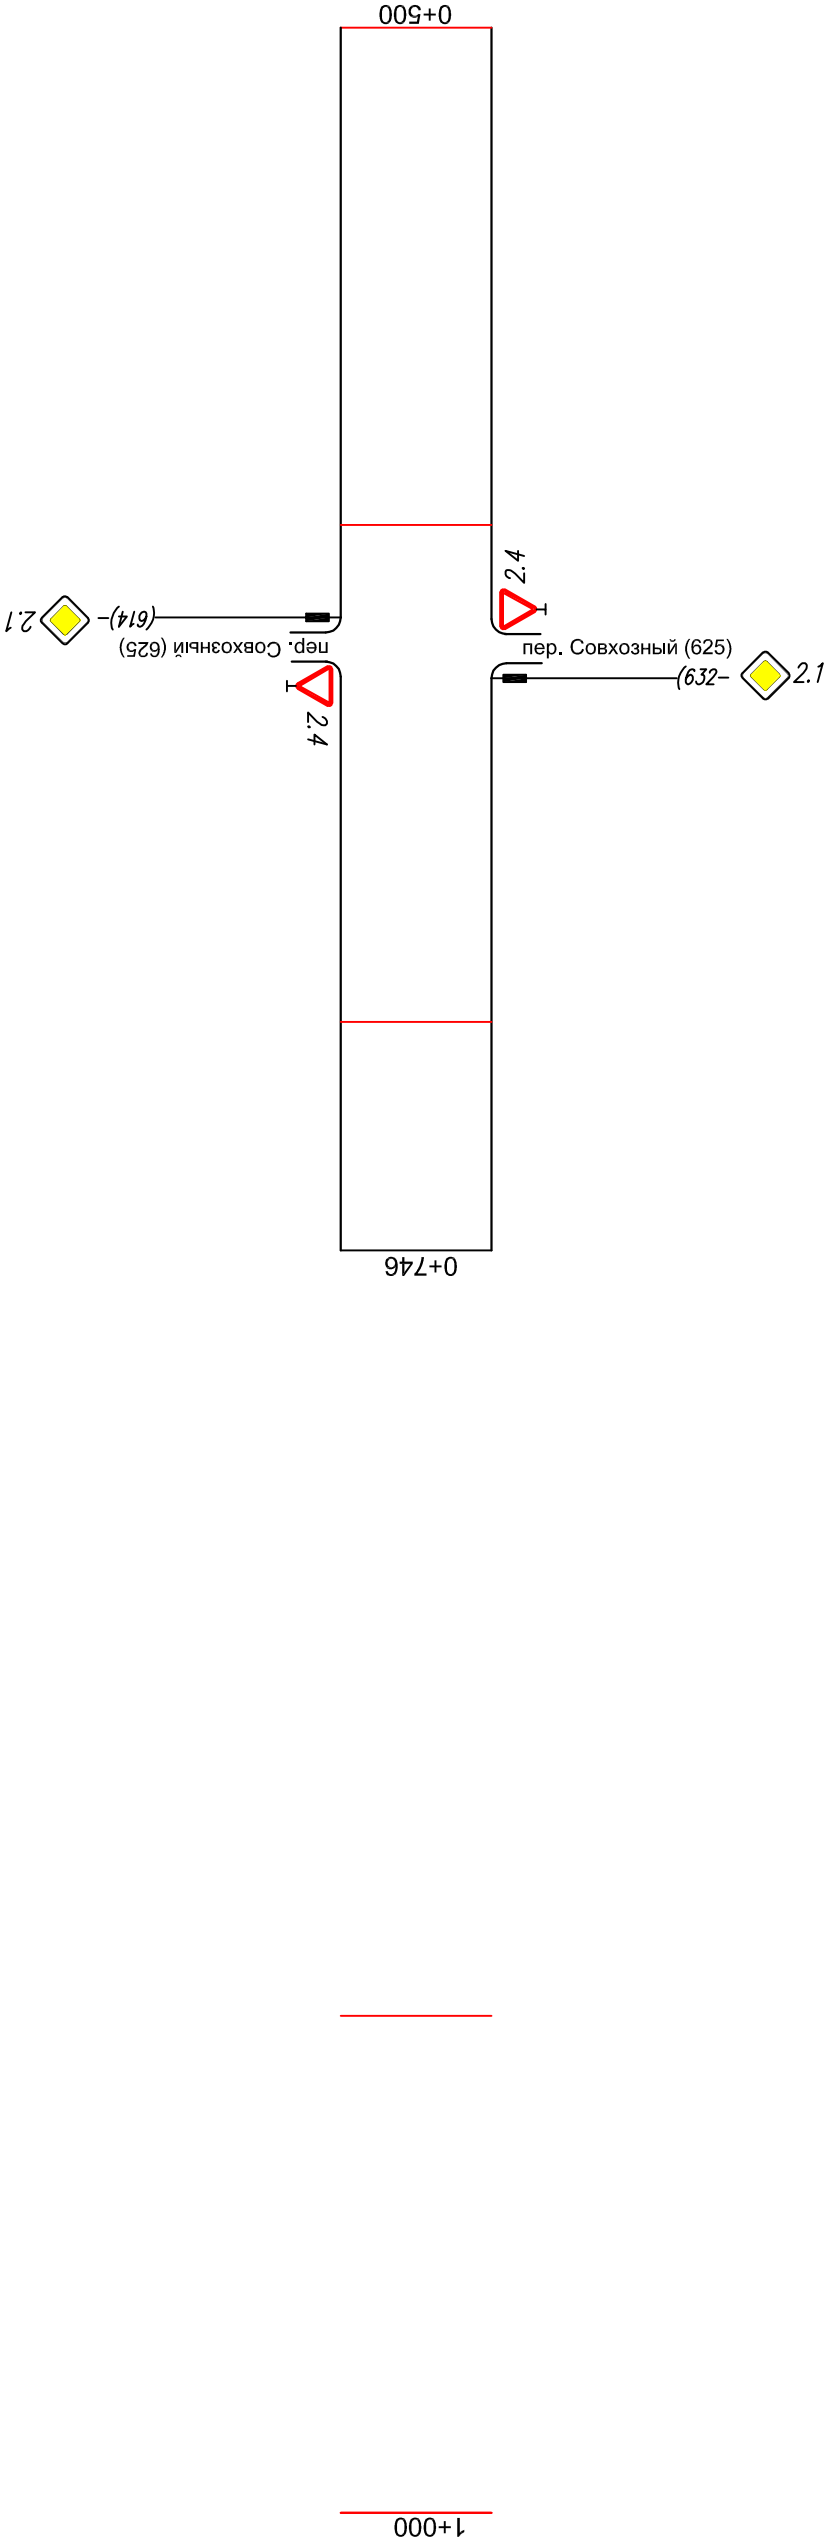

Горизонтальная дорожная разметка слева		
Осевая линия		
1-я от осевой		
2-я от осевой		
Дорожные ограждения и направляющие устройства справа		
Тротуары справа		