Элементы дороги в продольном профиле	3 · 4 · 1 · 14
Элементы дороги в плане	9 R=20000 a=10 · R=3223 a=3 · 169 · R=20000 a=1 · 479 · 548
Тротуары слева	
Дорожные ограждения и направляющие устройства слева	
Дорожные ограждения и направляющие устройства по осевой	
Горизонтальная дорожная разметка слева — 1-я от осевой	
Видимость автомобиля в обратном направлении	

Разметка на участке:
1.1 : 40 м
1.5 : 379 м
1.6 : 100 м
1.14.1 : 8 м
1.25 : 8 шт

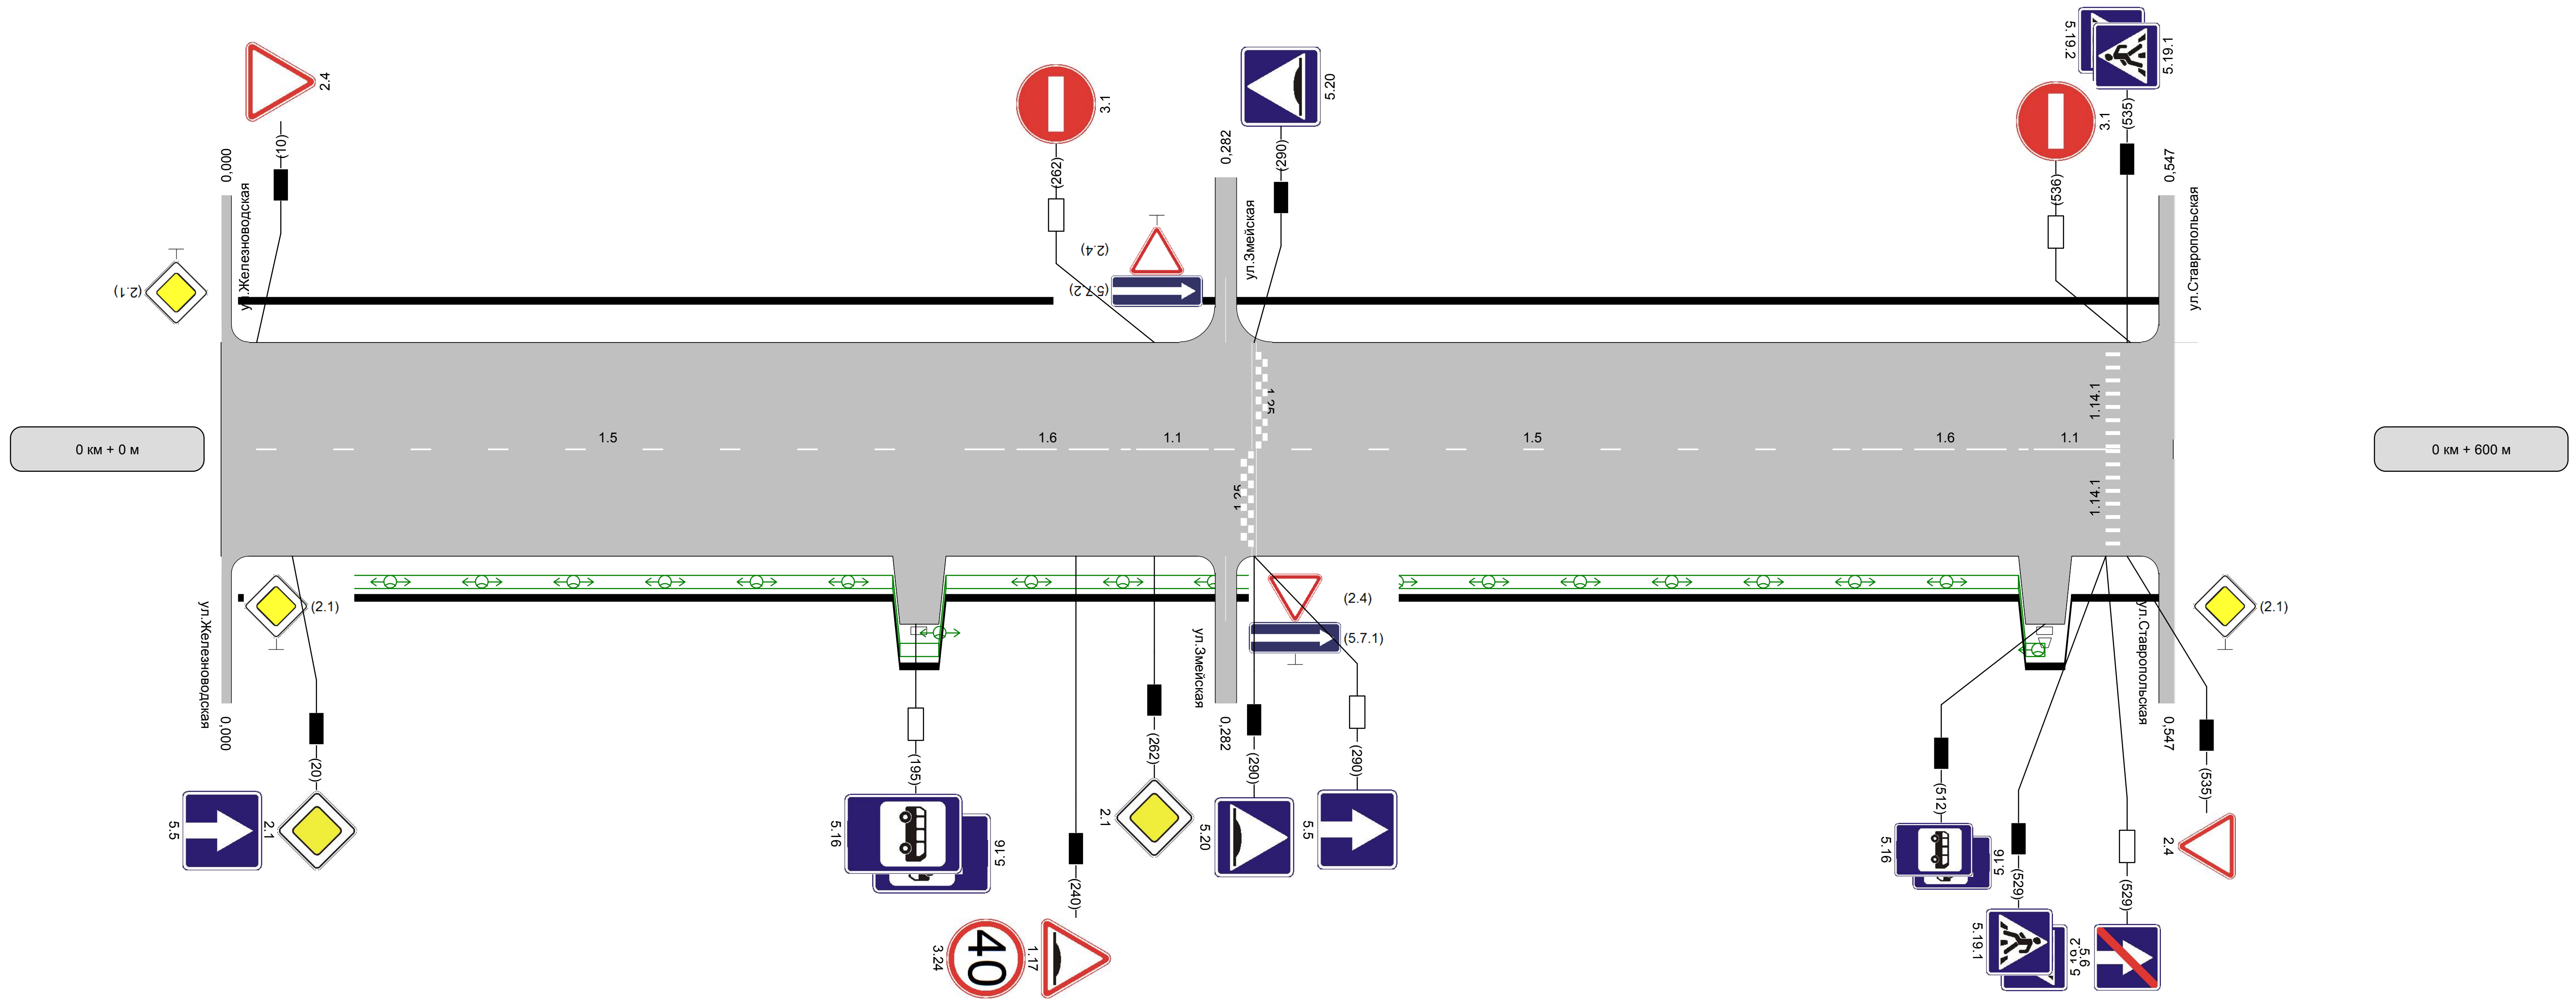

Видимость автомобиля в прямом направлении		
Видимость в плане в прямом направлении		
Горизонтальная дорожная разметка справа	Осевая линия	1.5 10 - 207 · 1.6 207 - 257 · 1.1 257 - 277 · 1.5 277 - 459 · 1.6 459 - 509 · 1.1 509 - 529
	1-ая от осевой	
Дорожные ограждения и направляющие устройства справа		
Тротуары справа		