


Элементы дороги в продольном профиле	11
Элементы дороги в плане	
Тротуары слева	
Дорожные ограждения и направляющие устройства слева	
Дорожные ограждения и направляющие устройства по осевой	
Горизонтальная дорожная разметка слева	1-я от осевой


Разметка на участке:
1.1 : 180 м
1.6 : 267 м
1.7 : 45 м
1.14.1 : 2 м

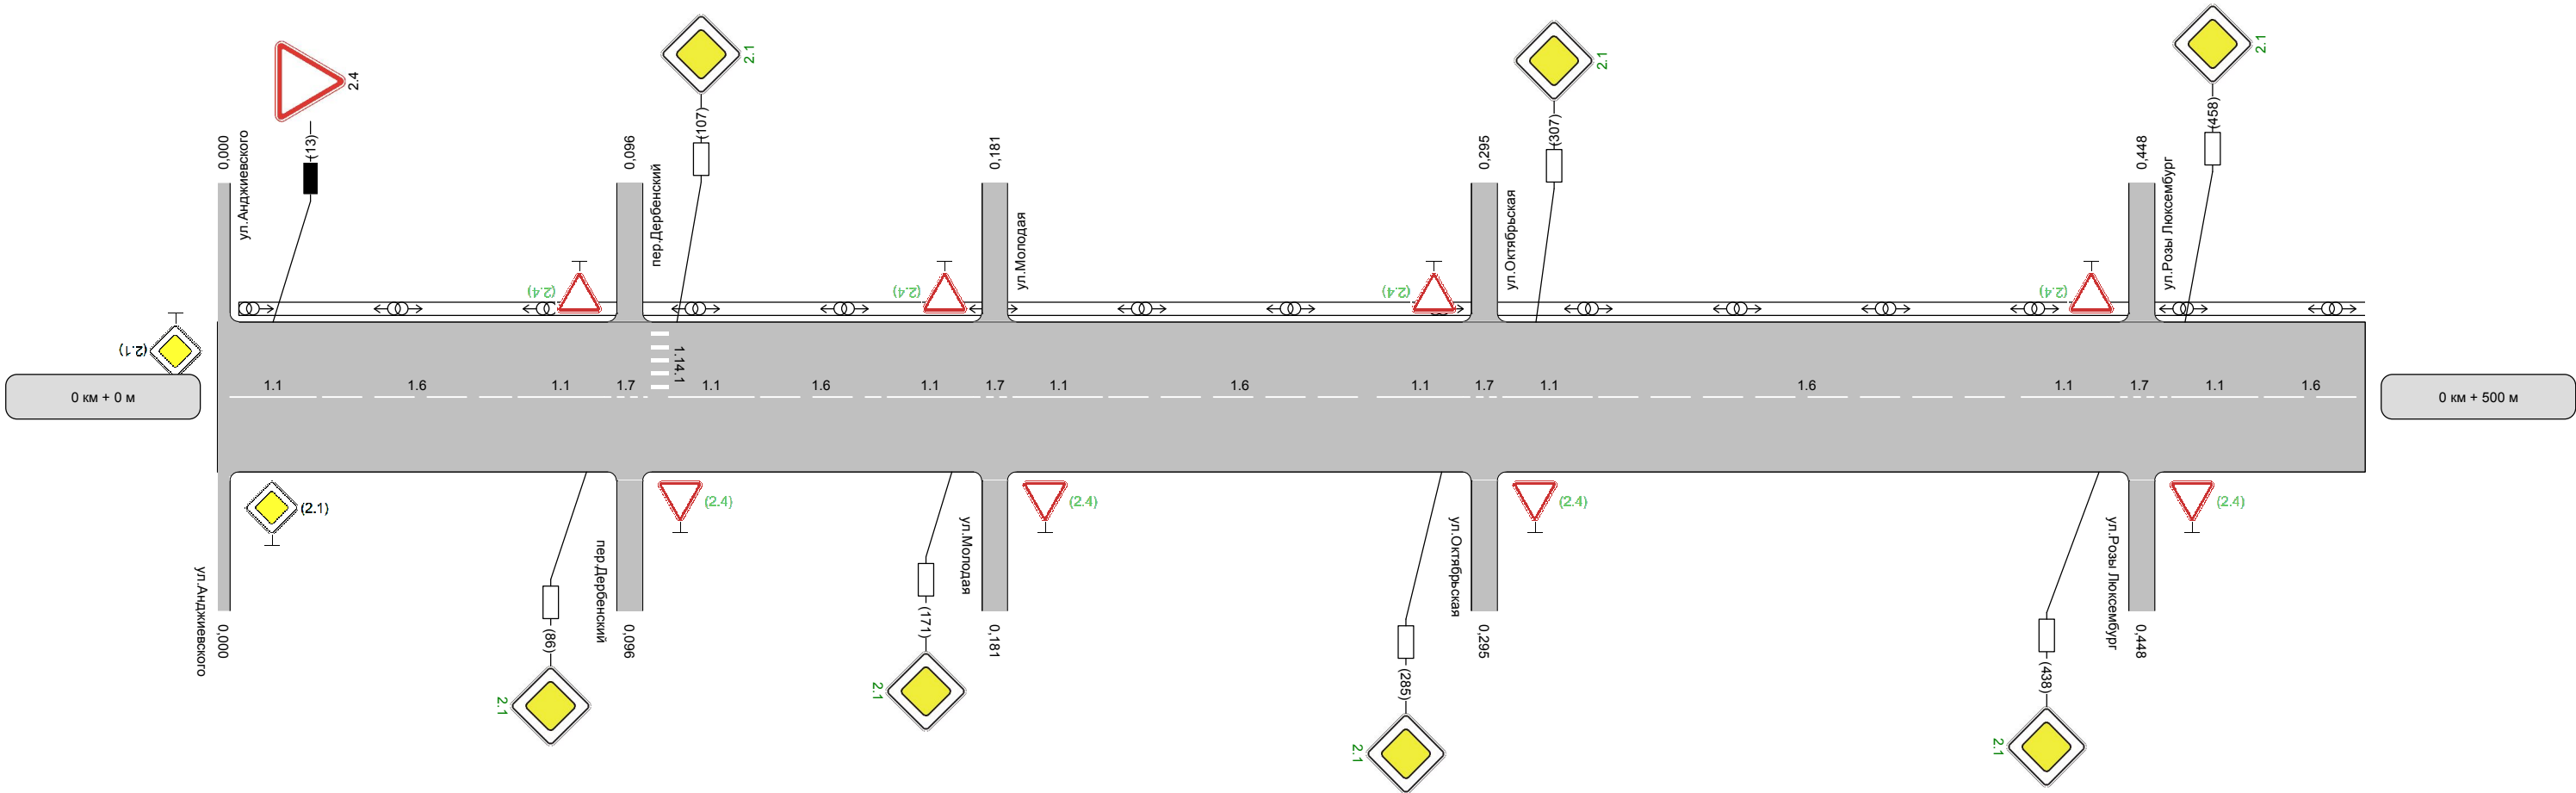

Горизонтальная дорожная разметка справа	Осевая линия	1.1 3 - 23	1.6 23 - 70	1.1 70 - 90	1.7 90 - 100	1.1 105 - 125	1.6 125 - 156	1.1 156 - 176	1.7 176 - 186	1.1 186 - 206	1.6 206 - 270	1.1 270 - 290	1.7 290 - 300	1.1 300 - 320	1.6 320 - 420	1.1 420 - 440	1.7 440 - 455	1.1 455 - 475	1.6 475 - 500
	1-ая от осевой																		
	Дорожные ограждения и направляющие устройства справа																		
Тротуары справа																			

Элементы дороги в продольном профиле	11	11	20	10	6
Элементы дороги в плане	965	R=582 a=5	644	R=9517	R=4849
Тротуары слева					
Дорожные ограждения и направляющие устройства слева					
Дорожные ограждения и направляющие устройства по осевой					
Горизонтальная дорожная разметка слева	1-я от осевой				


Разметка на участке:
1.1 : 246 м
1.6 : 147 м
1.7 : 65 м
1.14.1 : 4 м

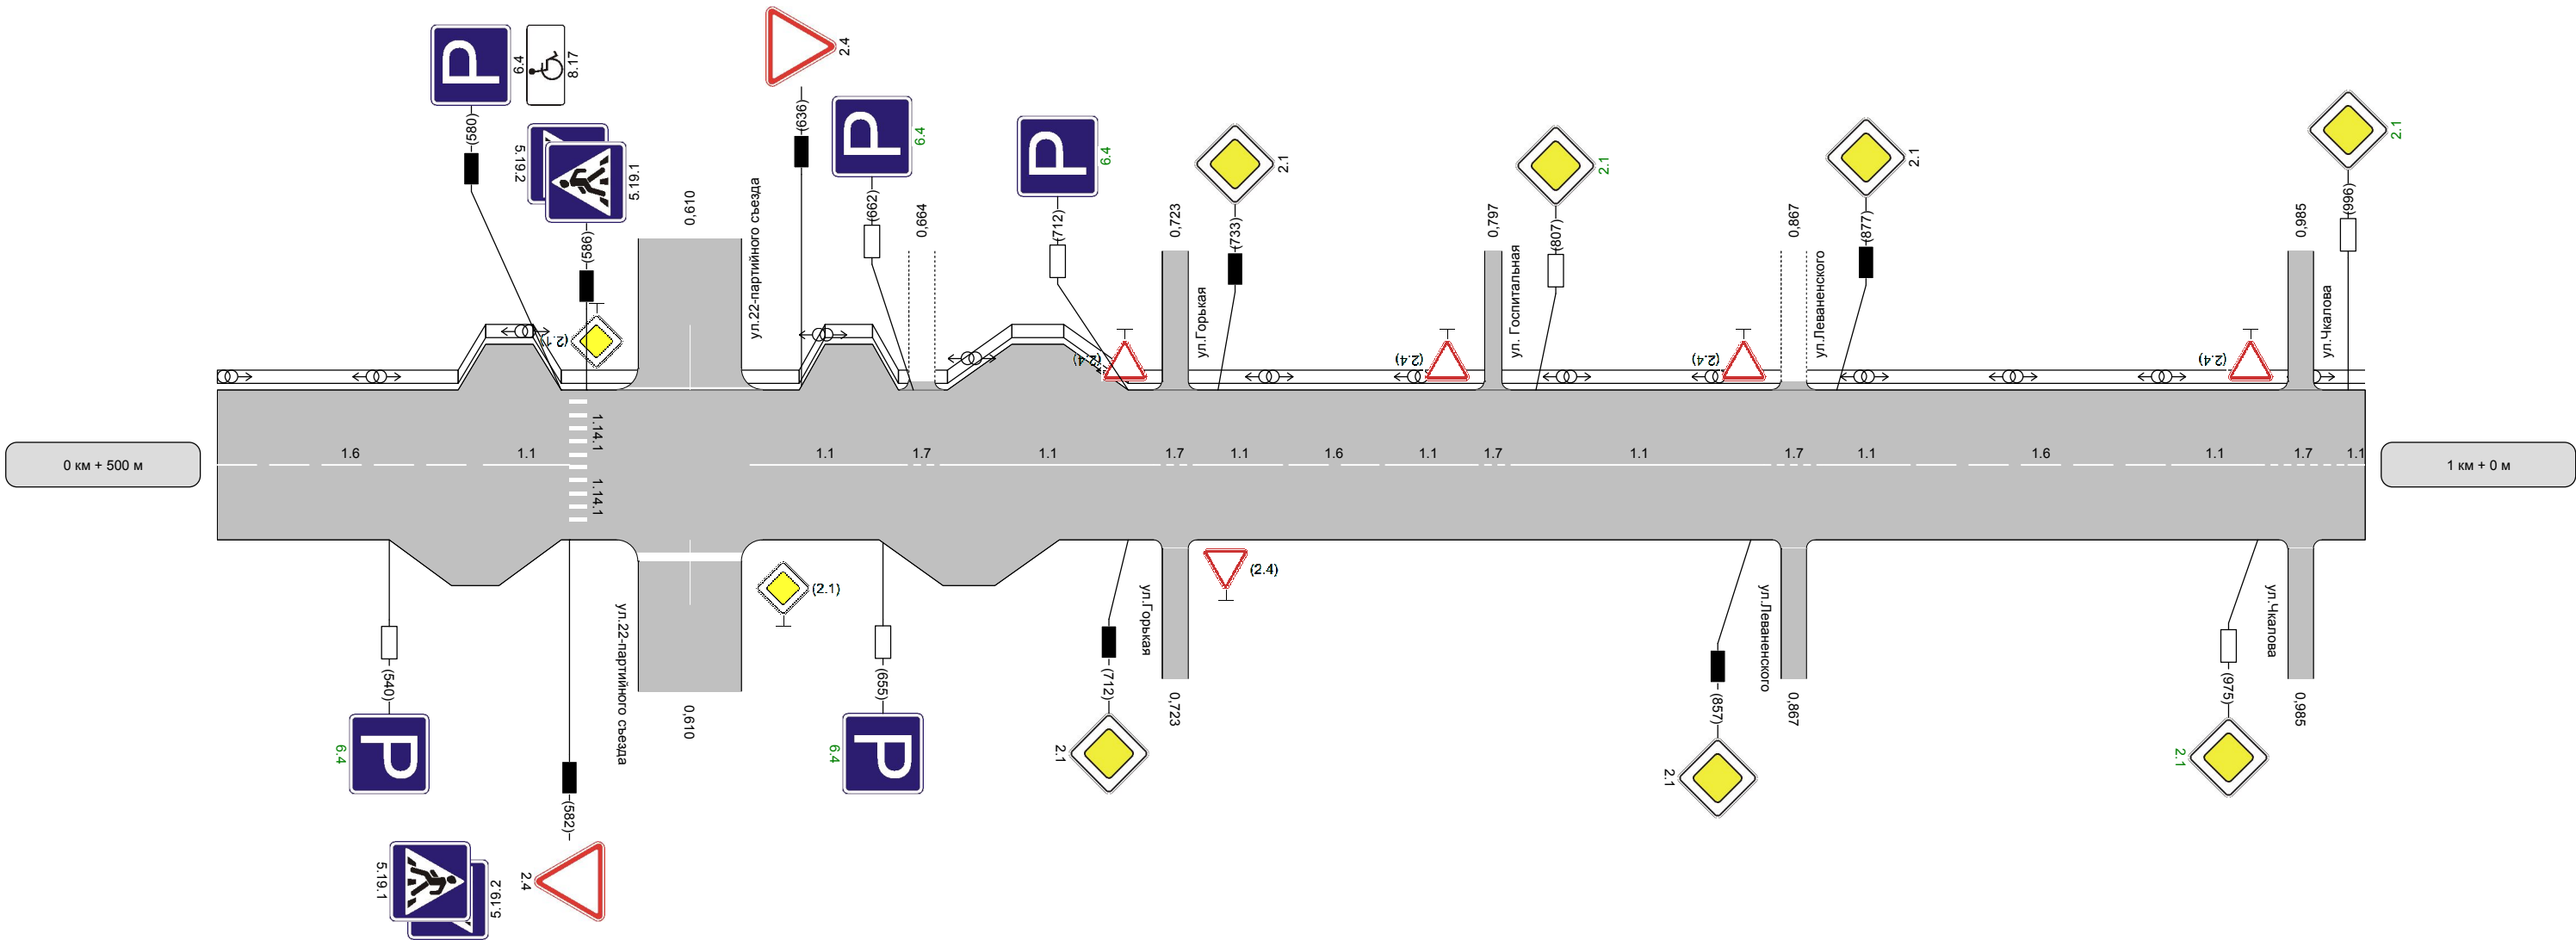

Горизонтальная дорожная разметка справа	Осевая линия	1.6 500 - 562	1.1 562 - 582	1.1 624 - 659	1.7 659 - 669	1.1 669 - 718	1.7 718 - 728	1.1 728 - 748	1.6 748 - 772	1.1 772 - 792	1.7 792 - 802	1.1 802 - 860	1.7 860 - 874	1.1 874 - 894	1.6 894 - 955	1.1 955 - 975	1.7 975 - 996
	1-я от осевой																
Дорожные ограждения и направляющие устройства справа																	
Тротуары справа																	

Элементы дороги в продольном профиле	
Элементы дороги в плане	
Тротуары слева	
Дорожные ограждения и направляющие устройства слева	
Дорожные ограждения и направляющие устройства по осевой	
Горизонтальная дорожная разметка слева	1-я от осевой


Разметка на участке:
1.1 : 219 м
1.6 : 191 м
1.7 : 63 м
1.14.1 : 4 м

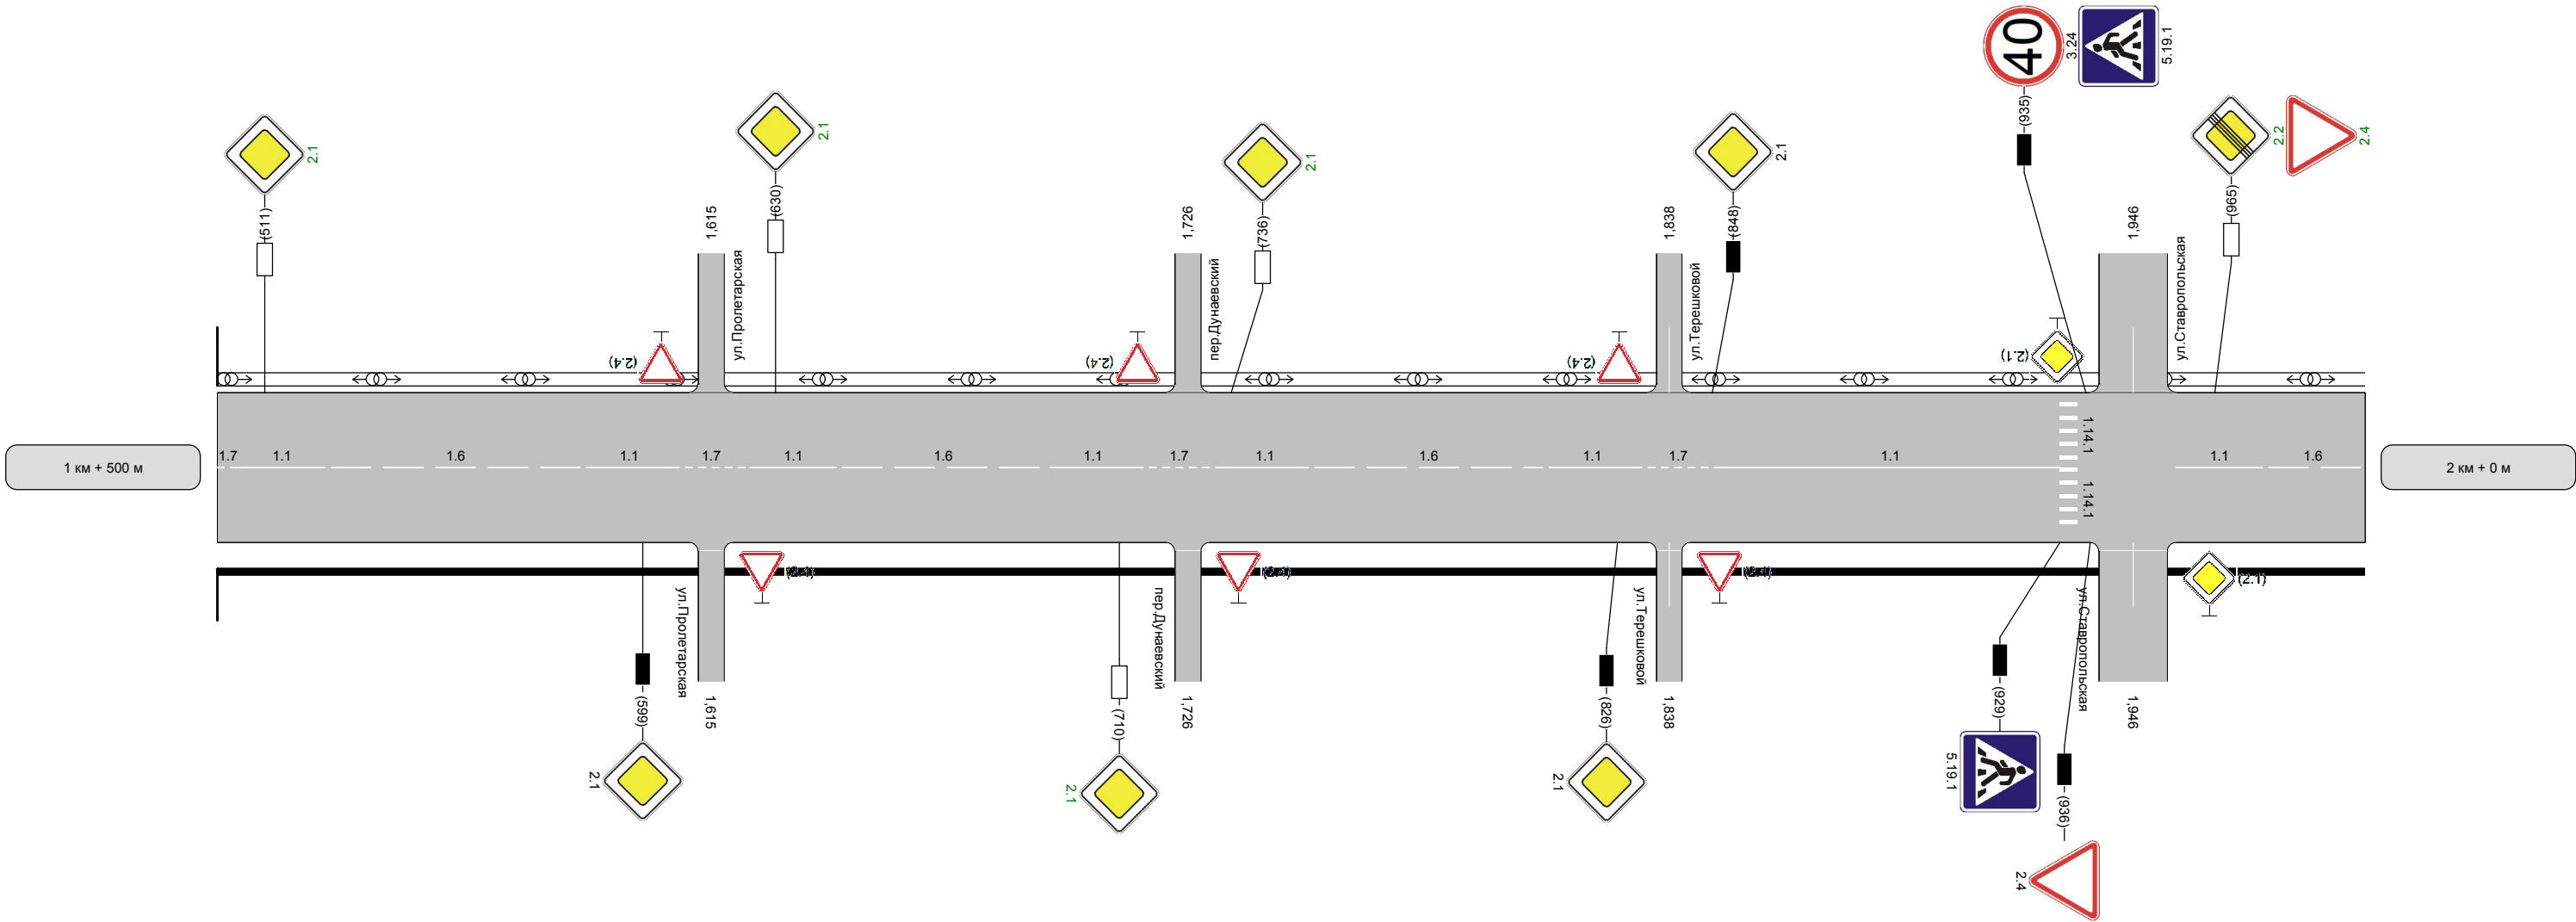

Горизонтальная дорожная разметка справа	Осевая линия	1.7 505 - 525	1.1 505 - 525	1.6 525 - 586	1.1 586 - 606	1.7 606 - 624	1.1 624 - 644	1.6 644 - 694	1.1 694 - 714	1.7 714 - 734	1.1 734 - 754	1.6 754 - 810	1.1 810 - 830	1.7 830 - 850	1.1 850 - 929		1.1 956 - 976	1.6 976 - 1000
	1-ая от осевой																	
Дорожные ограждения и направляющие устройства справа																		
Тротуары справа		шир. 1,00м, мат. а/б, 500 - 1000																

Элементы дороги в продольном профиле		
Элементы дороги в плане		
Тротуары слева		
Дорожные ограждения и направляющие устройства слева		
Дорожные ограждения и направляющие устройства по осевой		
Горизонтальная дорожная разметка слева	1-я от осевой	

Разметка на участке:

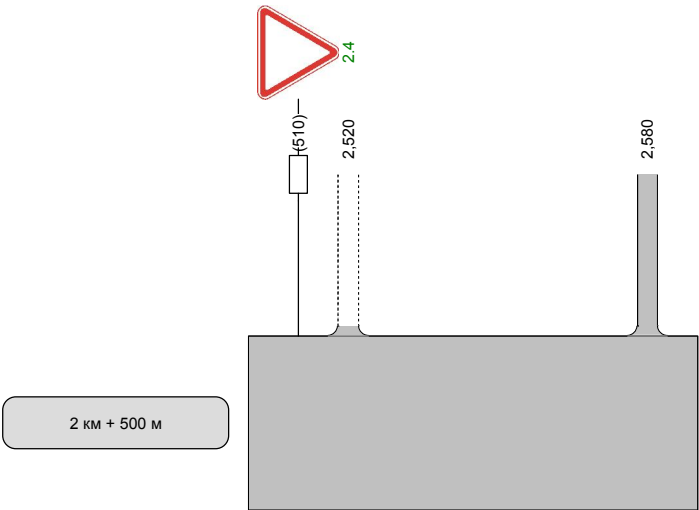

Горизонтальная дорожная разметка справа	Осевая линия		
	1-ая от осевой		
Дорожные ограждения и направляющие устройства справа			
Тротуары справа			