Тротуары слева		
Дорожные ограждения и направляющие устройства слева		
Дорожные ограждения и направляющие устр-ва по осевой		
Горизонтальная дорожная разметка слева	3-я от осевой	
	2-я от осевой	
	1-я от осевой	
Элементы дороги в плане		
Элементы дороги в продольном профиле		

Разметка:
1.1-260
1.6-690
1.7-120

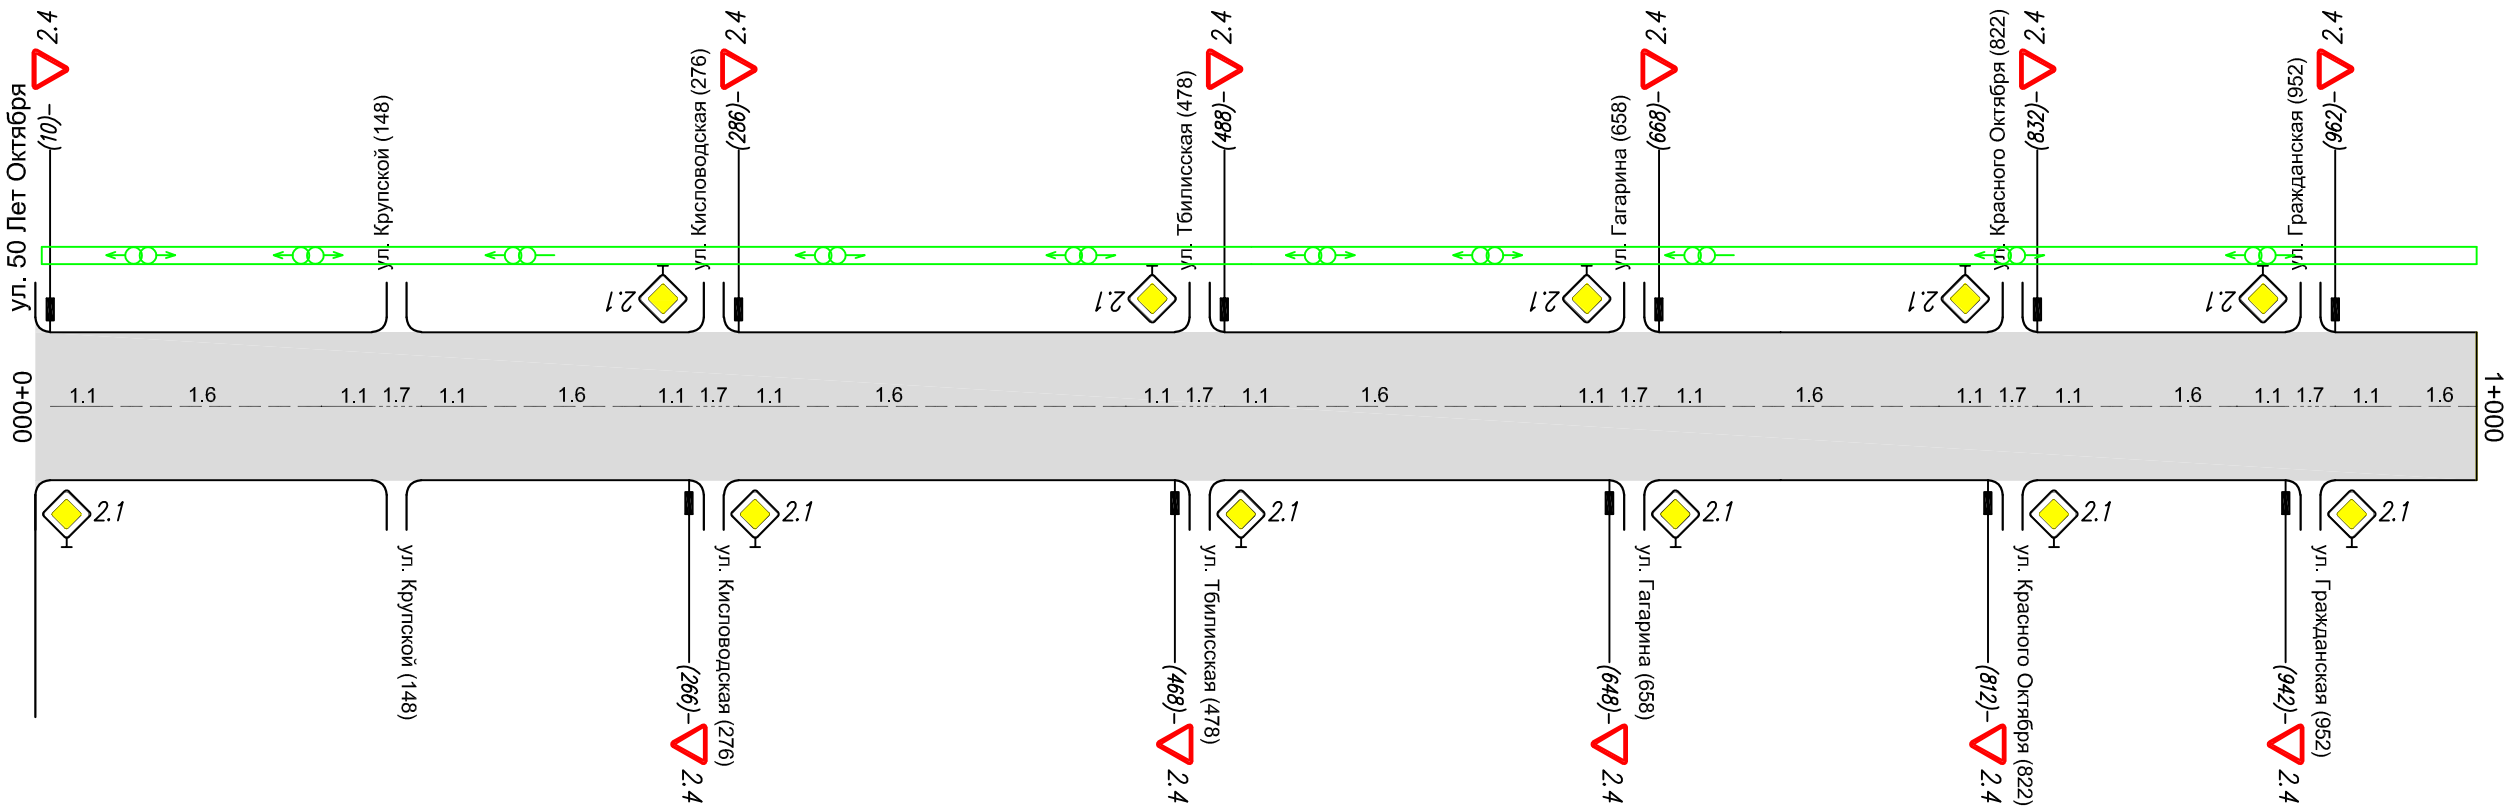

Горизонтальная дорожная разметка слева	Осевая линия	1.1 10-30 / 1.6 30-116 / 1.1 116-136 / 1.7 136-156 / 1.1 156-176 / 1.6 176-246 / 1.1 246-266 / 1.7 266-286 / 1.1 286-306 / 1.6 306-448 / 1.1 448-468 / 1.7 468-488 / 1.1 488-508 / 1.6 508-688 / 1.1 628-648 / 1.7 648-668 / 1.1 668-688 / 1.6 688-792 / 1.1 792-812 / 1.7 812-832 / 1.1 832-852 / 1.6 852-942 / 1.1 922-942 / 1.7 942-962 / 1.1 962-982 / 1.6 982-1000
	1-я от осевой	
	2-я от осевой	
Дорожные ограждения и направляющие устройства справа		
Тротуары справа		

Тротуары слева		
Дорожные ограждения и направляющие устройства слева		
Дорожные ограждения и направляющие устр-ва по осевой		
Горизонтальная дорожная разметка слева	3-я от осевой	
	2-я от осевой	
	1-я от осевой	
Элементы дороги в плане		
Элементы дороги в продольном профиле		

Разметка:
1.1-260
1.6-396
1.7-120

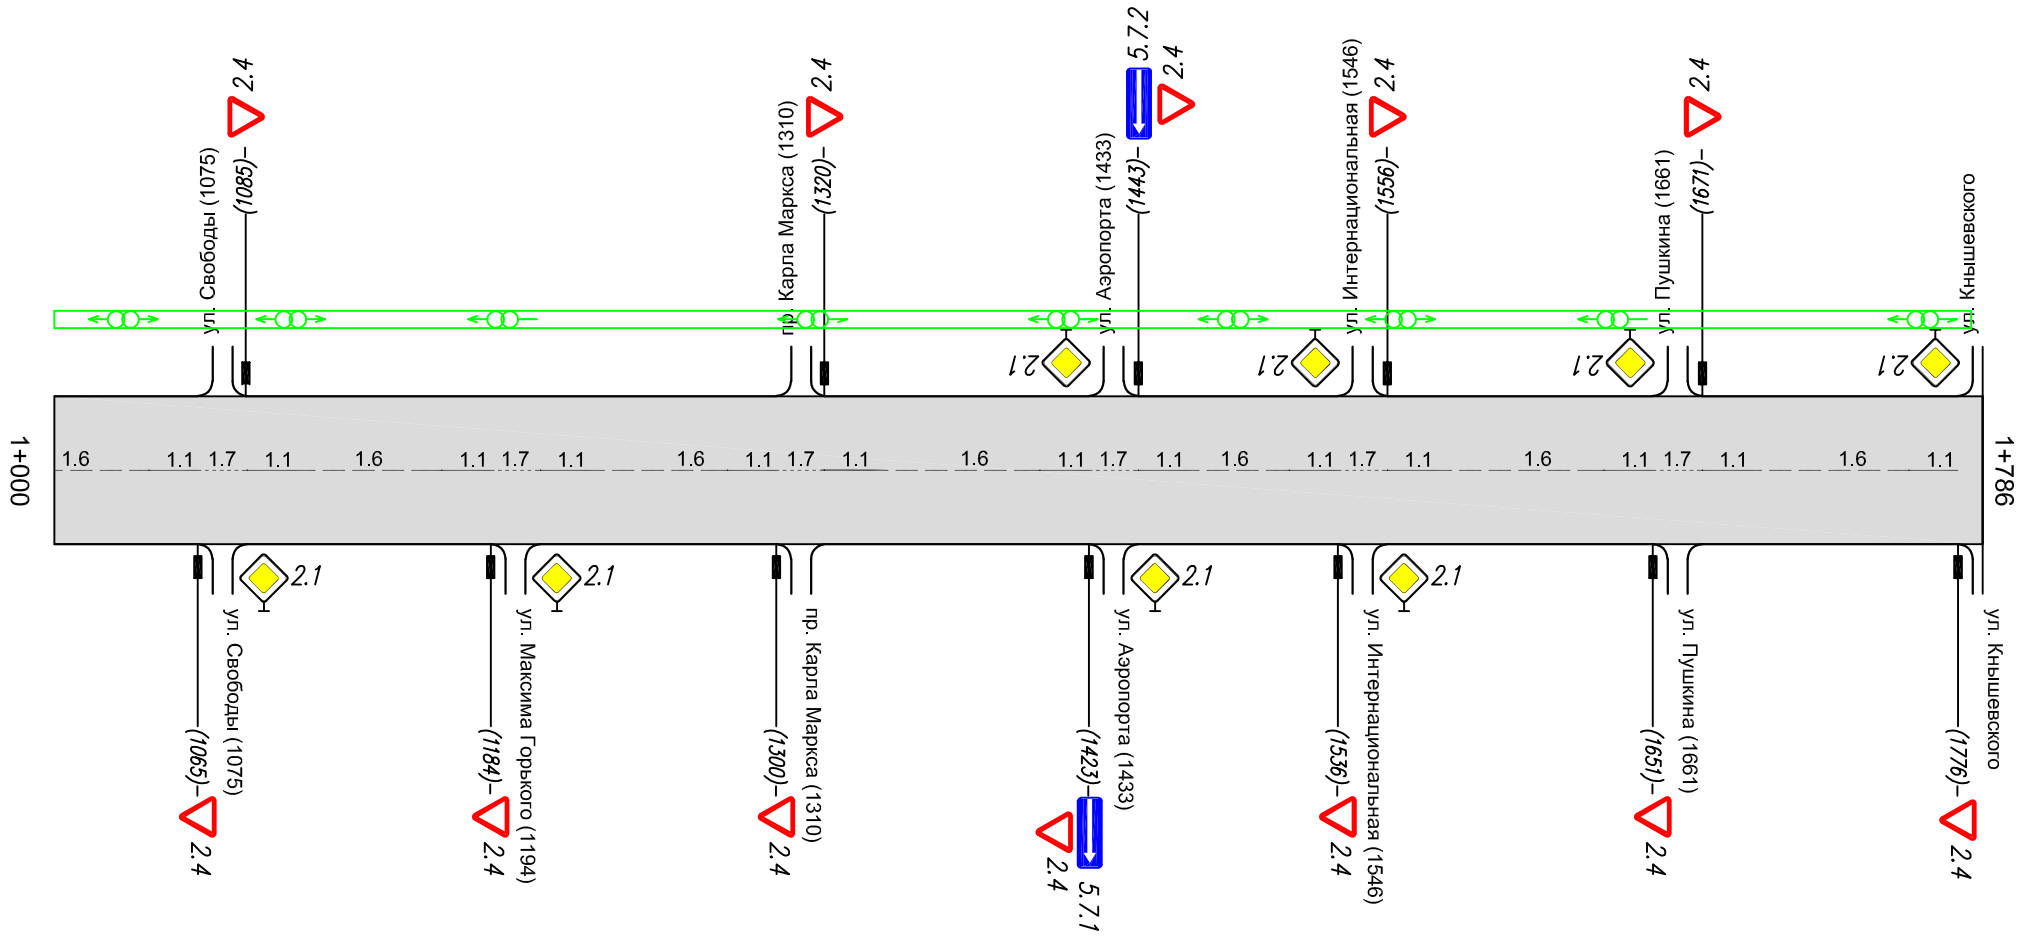

Горизонтальная дорожная разметка слева	Осевая линия	1.6 1000-1045 | 1.1 1045-1065 | 1.7 1065-1085 | 1.1 1085-1105 | 1.6 1105-1164 | 1.1 1164-1184 | 1.7 1184-1204 | 1.1 1204-1224 | 1.6 1224-1280 | 1.1 1280-1300 | 1.7 1300-1320 | 1.1 1320-1340 | 1.6 1340-1403 | 1.1 1403-1423 | 1.7 1423-1443 | 1.1 1443-1463 | 1.6 1463-1516 | 1.1 1516-1536 | 1.7 1536-1556 | 1.1 1556-1576 | 1.6 1576-1631 | 1.1 1631-1651 | 1.7 1651-1671 | 1.1 1671-1691 | 1.6 1691-1756 | 1.1 1756-1776
	1-я от осевой	
	2-я от осевой	
Дорожные ограждения и направляющие устройства справа		
Тротуары справа		