


Тротуар слева			
Дорожные ограждения и направляющие устройства слева			
Дорожные ограждения и направляющие устройства по осевой			
Горизонтальная дорожная разметка слева			
3-я от осевой			
2-я от осевой			
1-я от осевой			


Разметка:

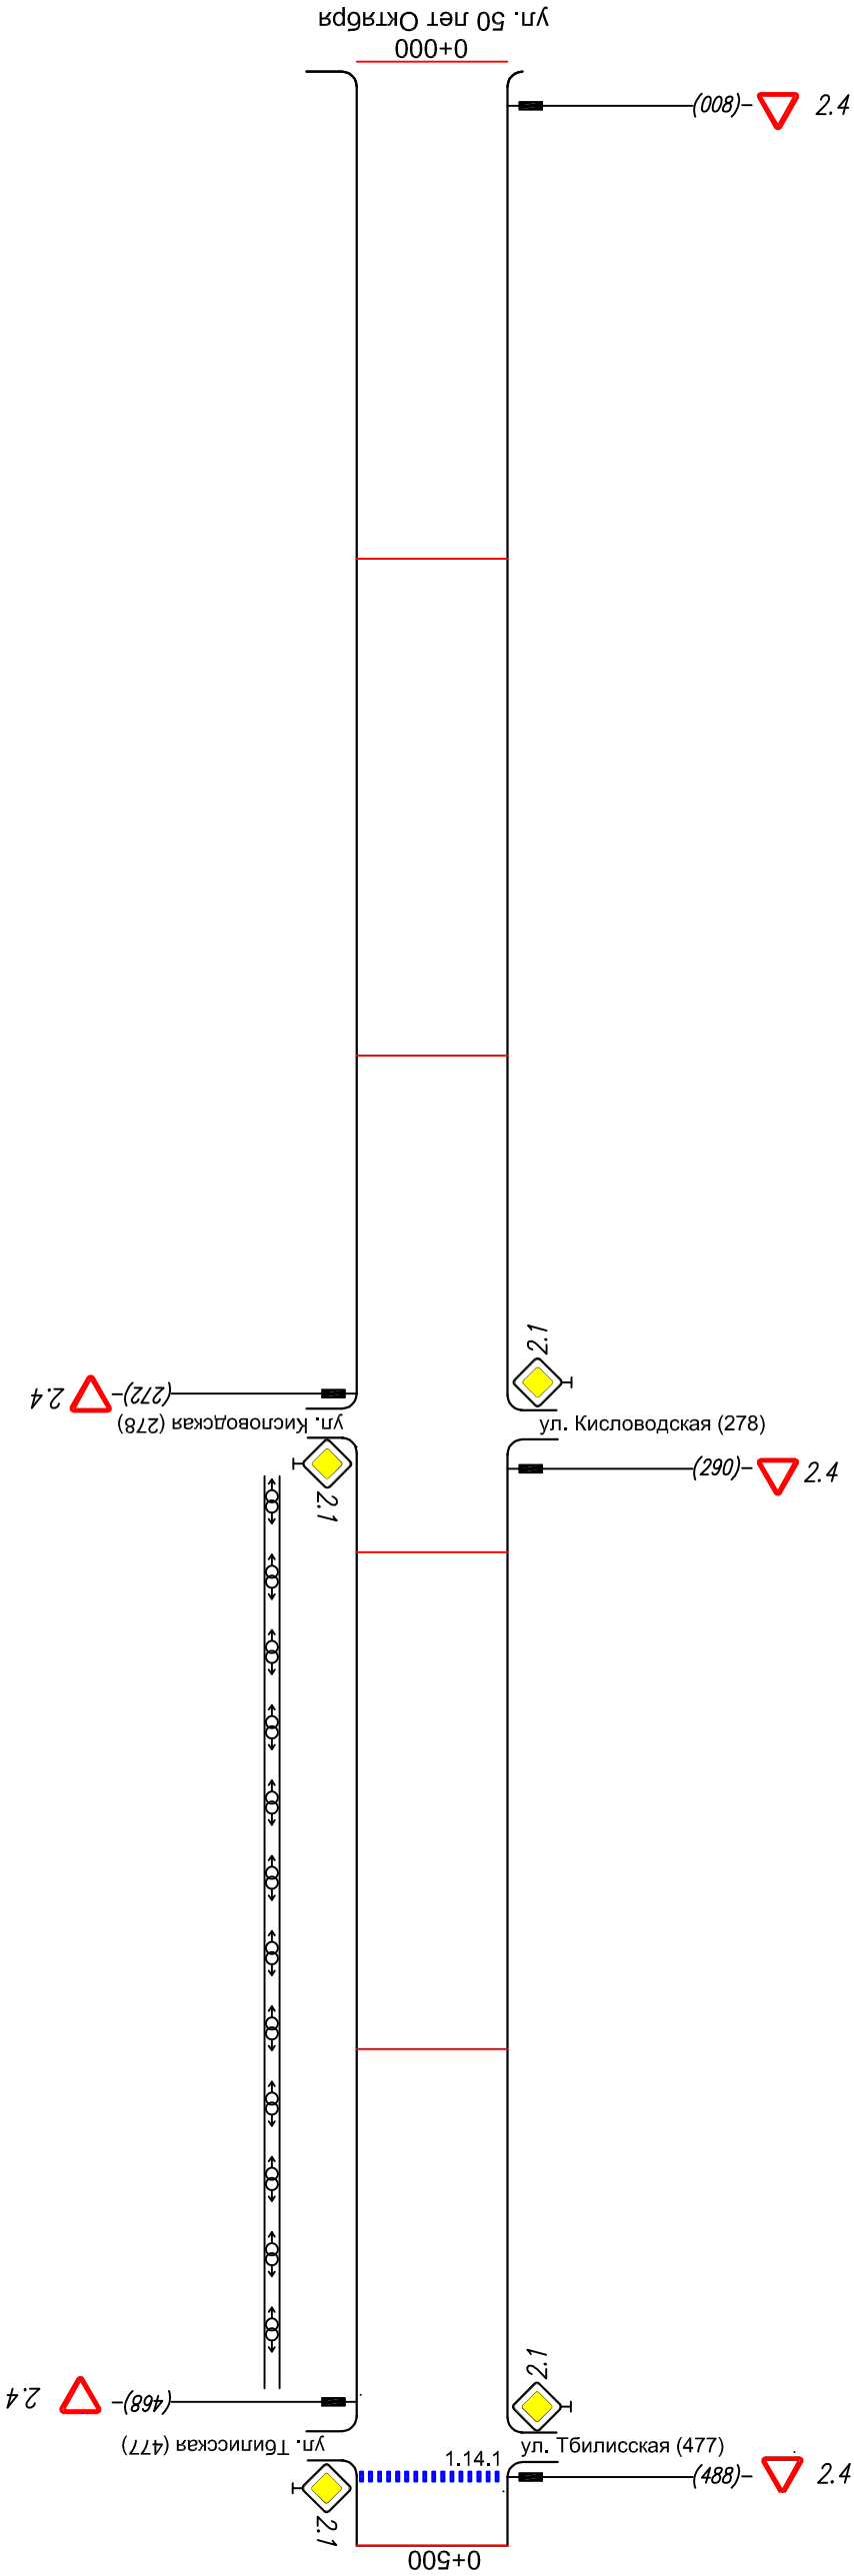

Осевая линия	
1-я от осевой	
2-я от осевой	
Горизонтальная дорожная разметка слева	
Дорожные ограждения и направляющие устройства справа	
Тротуар справа	

Тротуар слева	
Дорожные ограждения и направляющие устройства слева	
Дорожные ограждения и направляющие устройства по осевой	
3-я от осевой	
2-я от осевой	
1-я от осевой	
Горизонтальная дорожная разметка слева	

Разметка:

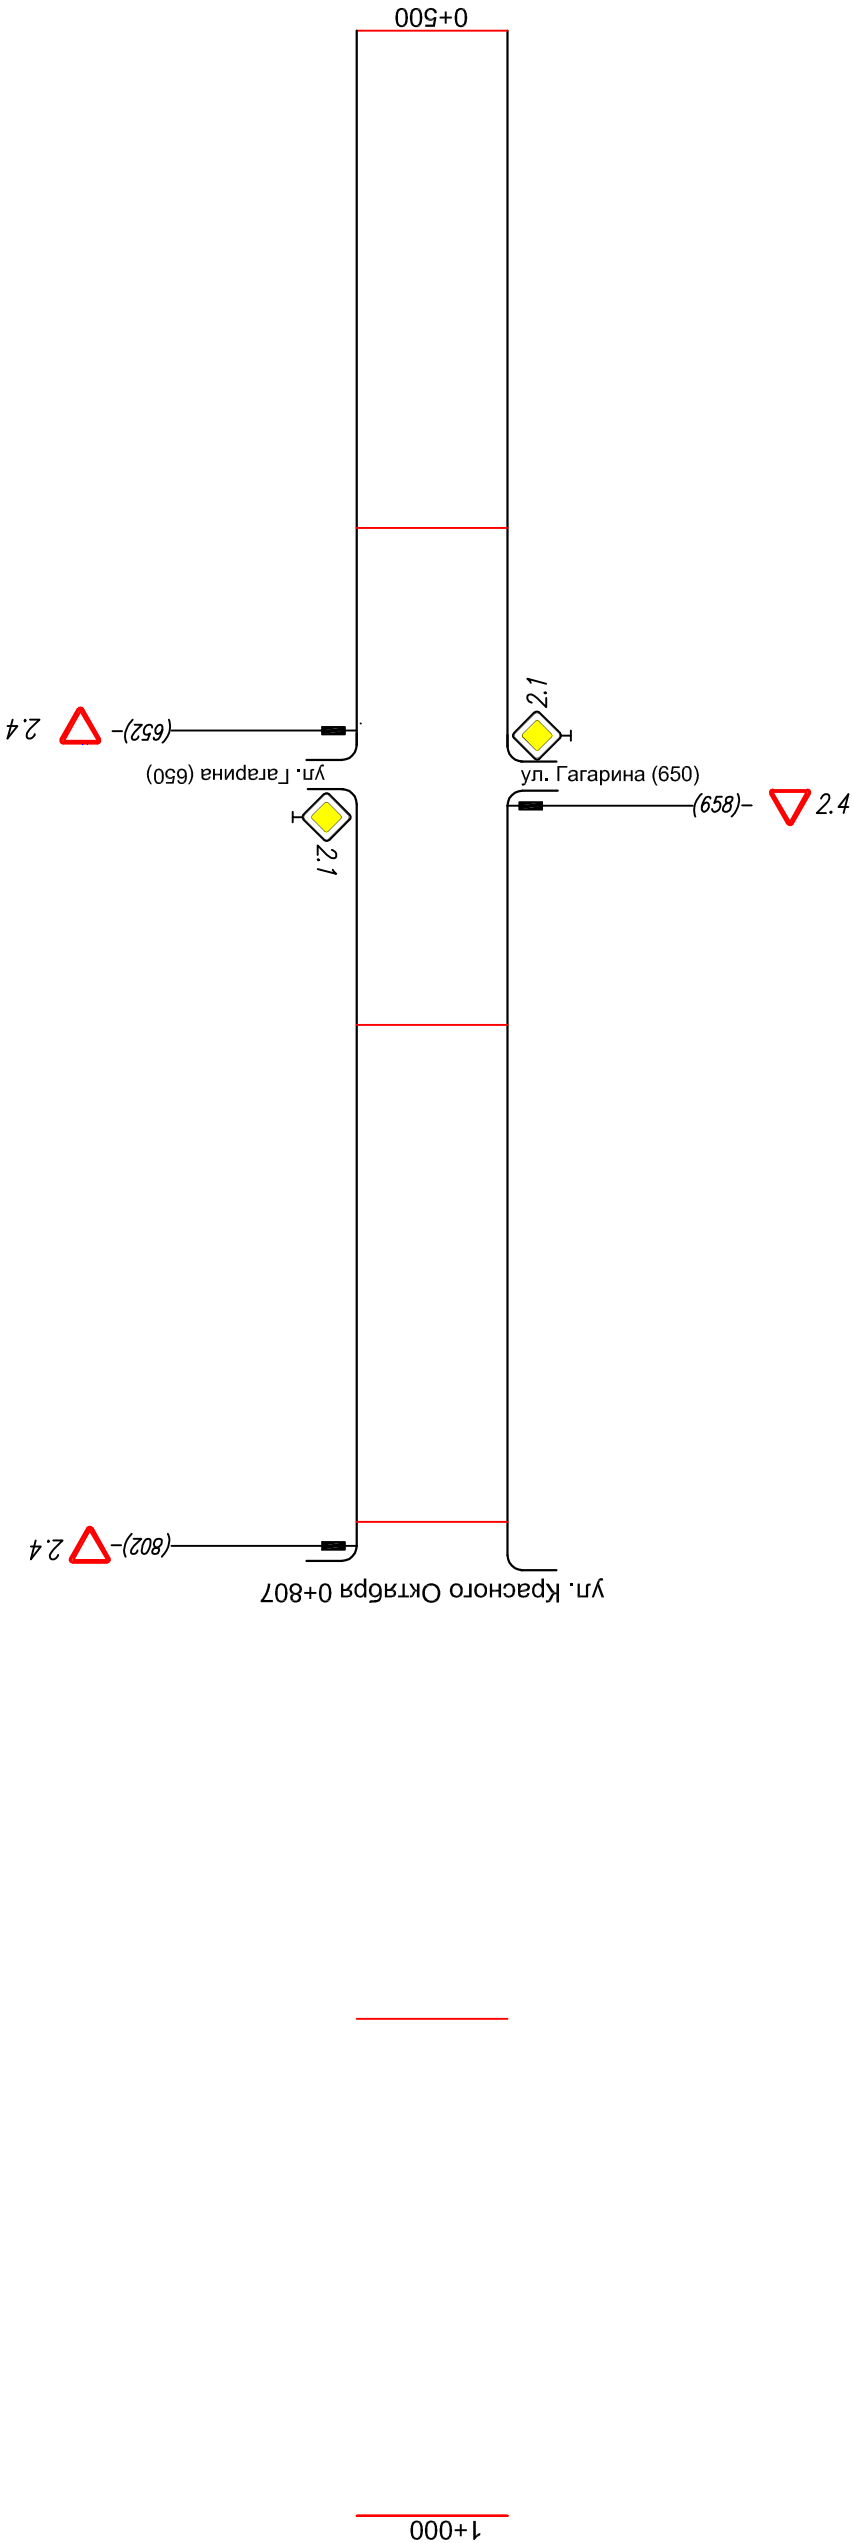

Горизонтальная дорожная разметка слева	Осевая линия	
	1-я от осевой	
Дорожные ограждения и направляющие устройства справа	2-я от осевой	
	Тротуар справа	