Тротуары слева		
Дорожные ограждения и направляющие устройства слева		
Дорожные ограждения и направляющие устр-ва по осевой		
Горизонтальная дорожная разметка слева	3-я от осевой	
	2-я от осевой	
	1-я от осевой	

Разметка:
1.1 - 160 м.
1.5 - 105 м.
1.6 - 197 м.
1.7 - 36
1.12 - 8 м.

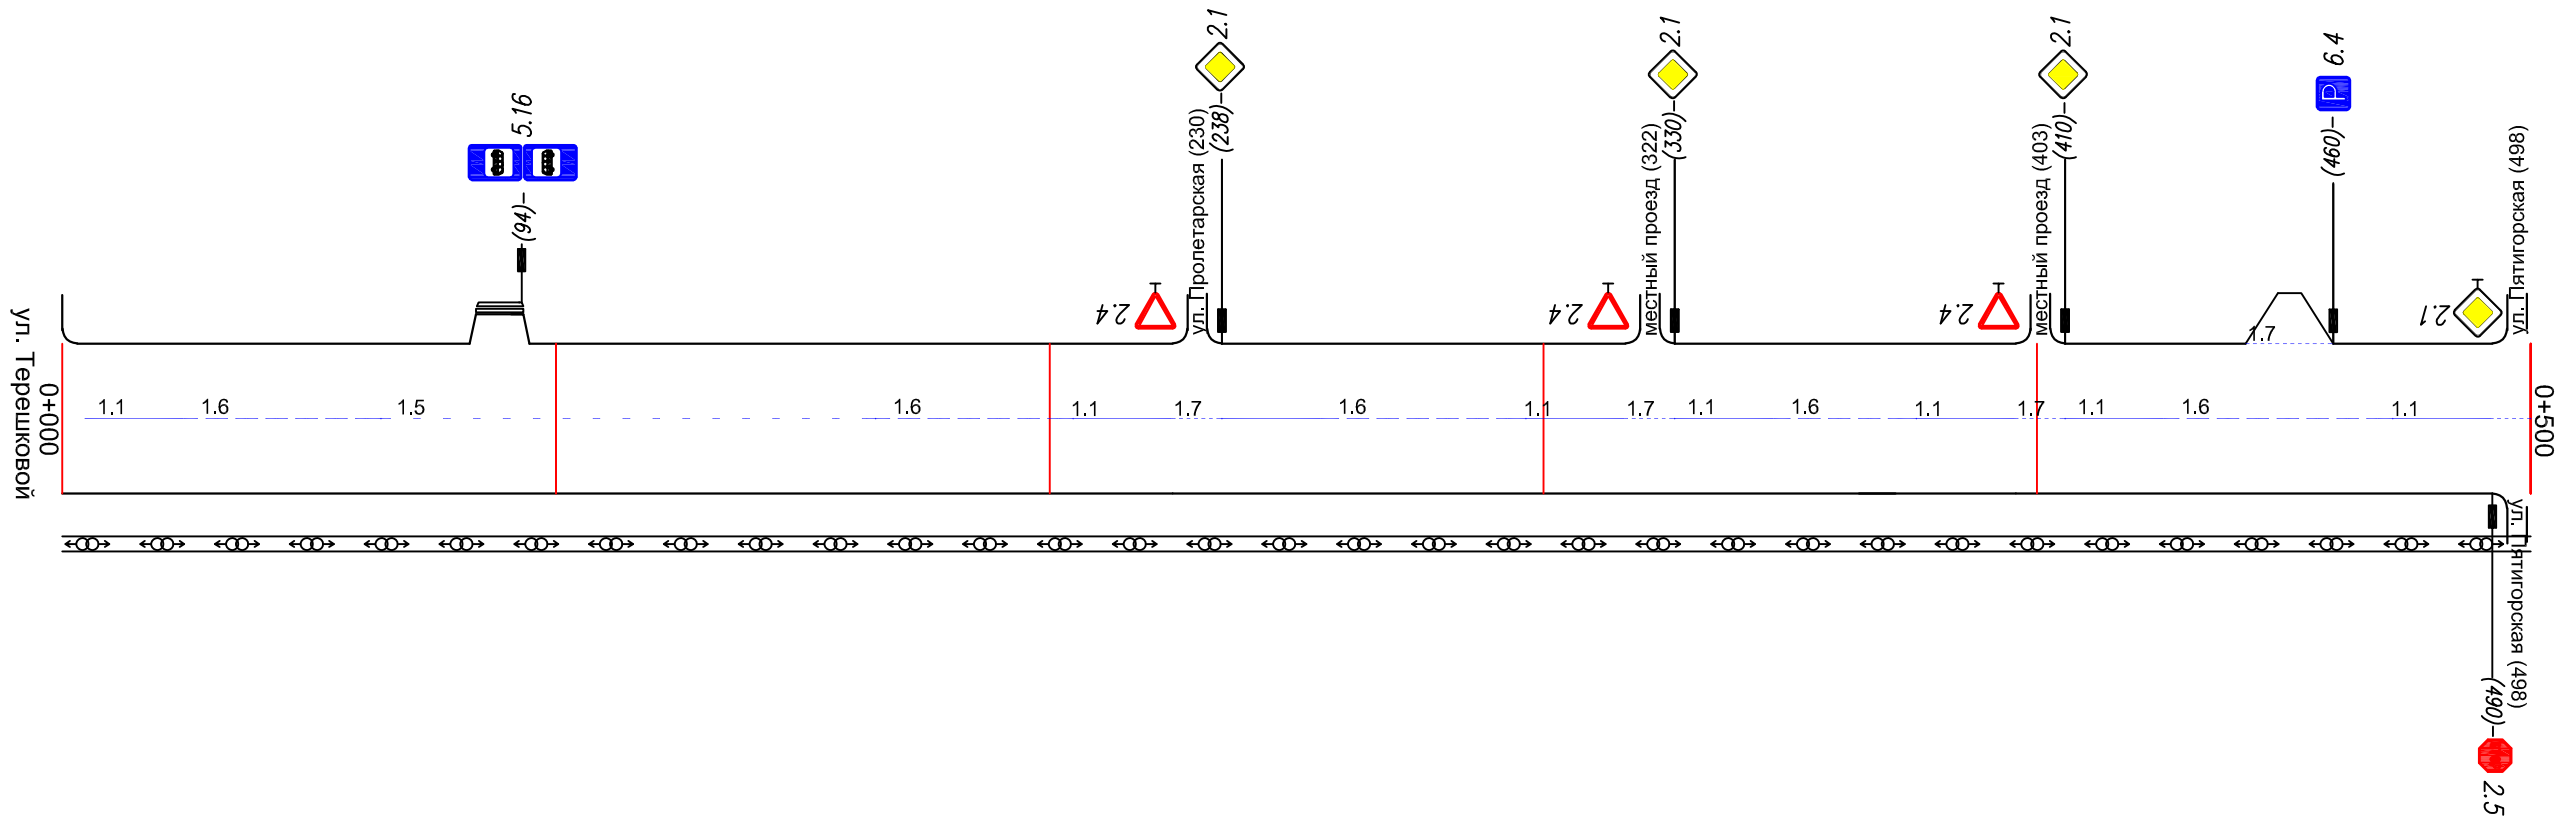

Горизонтальная дорожная разметка слева	Осевая линия	1.1 5-25	1.6 25-65	1.5 65-165	1.6 165-205	1.1 205-225	1.7 225-235	1.1 235-255	1.6 255-297	1.1 297-317	1.7 317-327	1.1 327-347	1.6 347-378	1.1 378-398	1.7 398-408	1.1 408-428	1.6 428-474	1.1 474-494	1.7 494-500
	1-я от осевой																		
	2-я от осевой																		
Дорожные ограждения и направляющие устройства справа																			
Тротуары справа																			

Тротуары слева		
Дорожные ограждения и направляющие устройства слева		
Дорожные ограждения и направляющие устр-ва по осевой		
Горизонтальная дорожная разметка слева	3-я от осевой	
	2-я от осевой	
	1-я от осевой	

Разметка:
1.1 - 250 м.
1.6 -190 м.
1.7 - 60 м

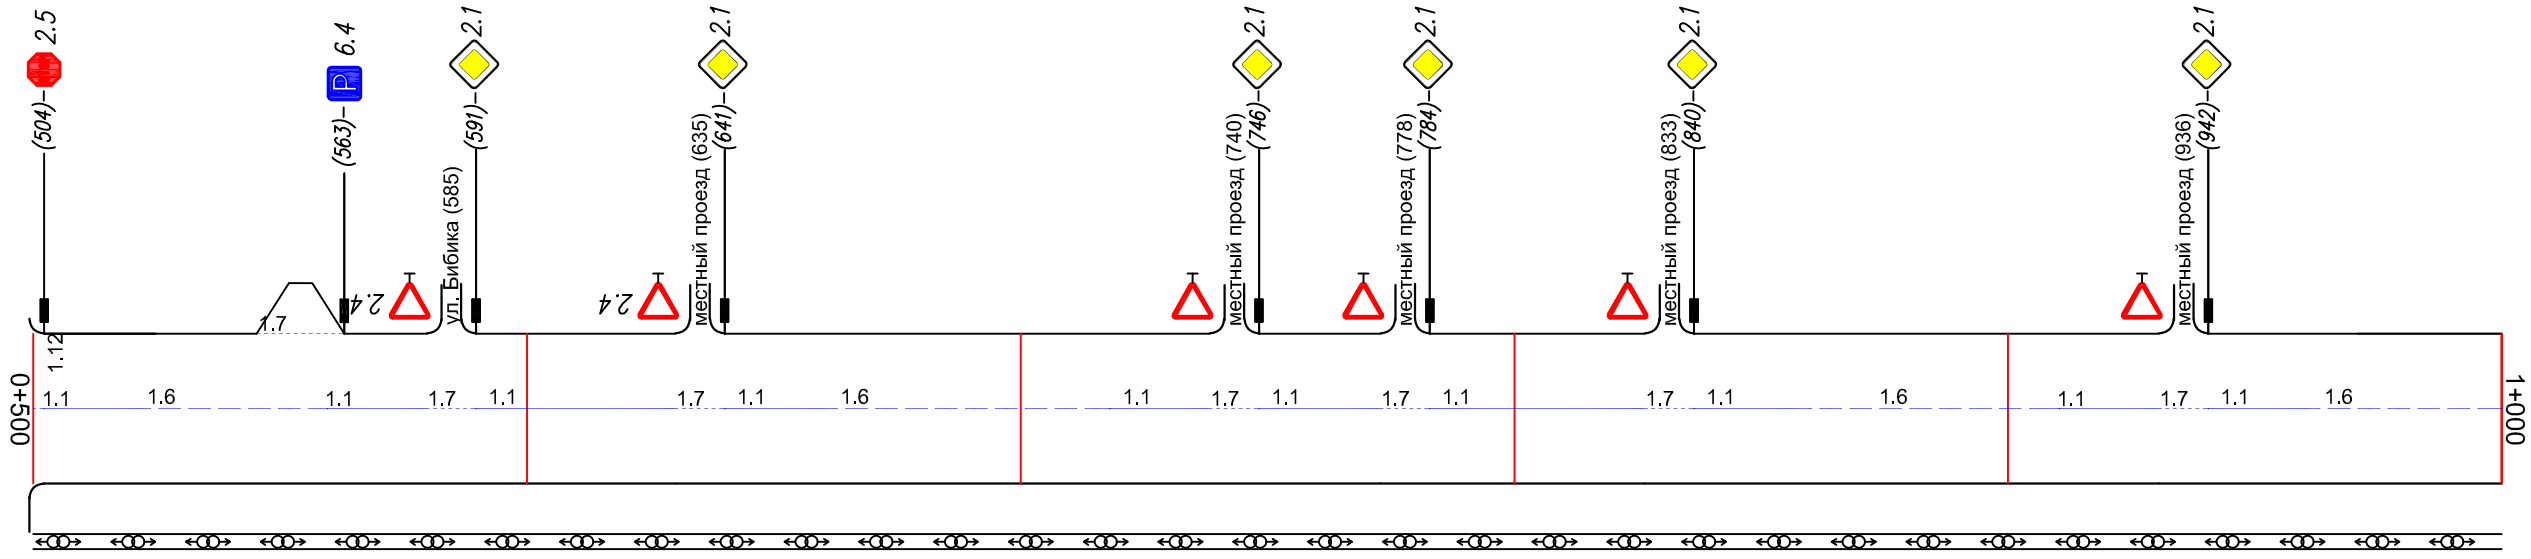

Горизонтальная дорожная разметка слева	Осевая линия	1.7 0-4	1.1 4-24	1.6 24-59	1.1 59-79	1.7 79-89	1.1 89-129	1.7 129-139	1.1 139-159	1.6 159-217	1.1 217-237	1.7 237-247	1.1 247-271	1.7 271-281	1.1 281-324	1.7 324-334	1.1 334-354	1.6 354-408	1.1 408-428	1.7 428-438	1.1 438-458	1.6 458-500
	1-я от осевой																					
	2-я от осевой																					
Дорожные ограждения и направляющие устройства справа																						
Тротуары справа																						

Тротуары слева		
Дорожные ограждения и направляющие устройства слева		
Дорожные ограждения и направляющие устр-ва по осевой		
Горизонтальная дорожная разметка слева	3-я от осевой	
	2-я от осевой	
	1-я от осевой	

Разметка:
1.1 - 89 м.
1.5 - 168 м.
1.6 - 120 м.
1.7 - 20 м.
1.14.1 - 12 полос

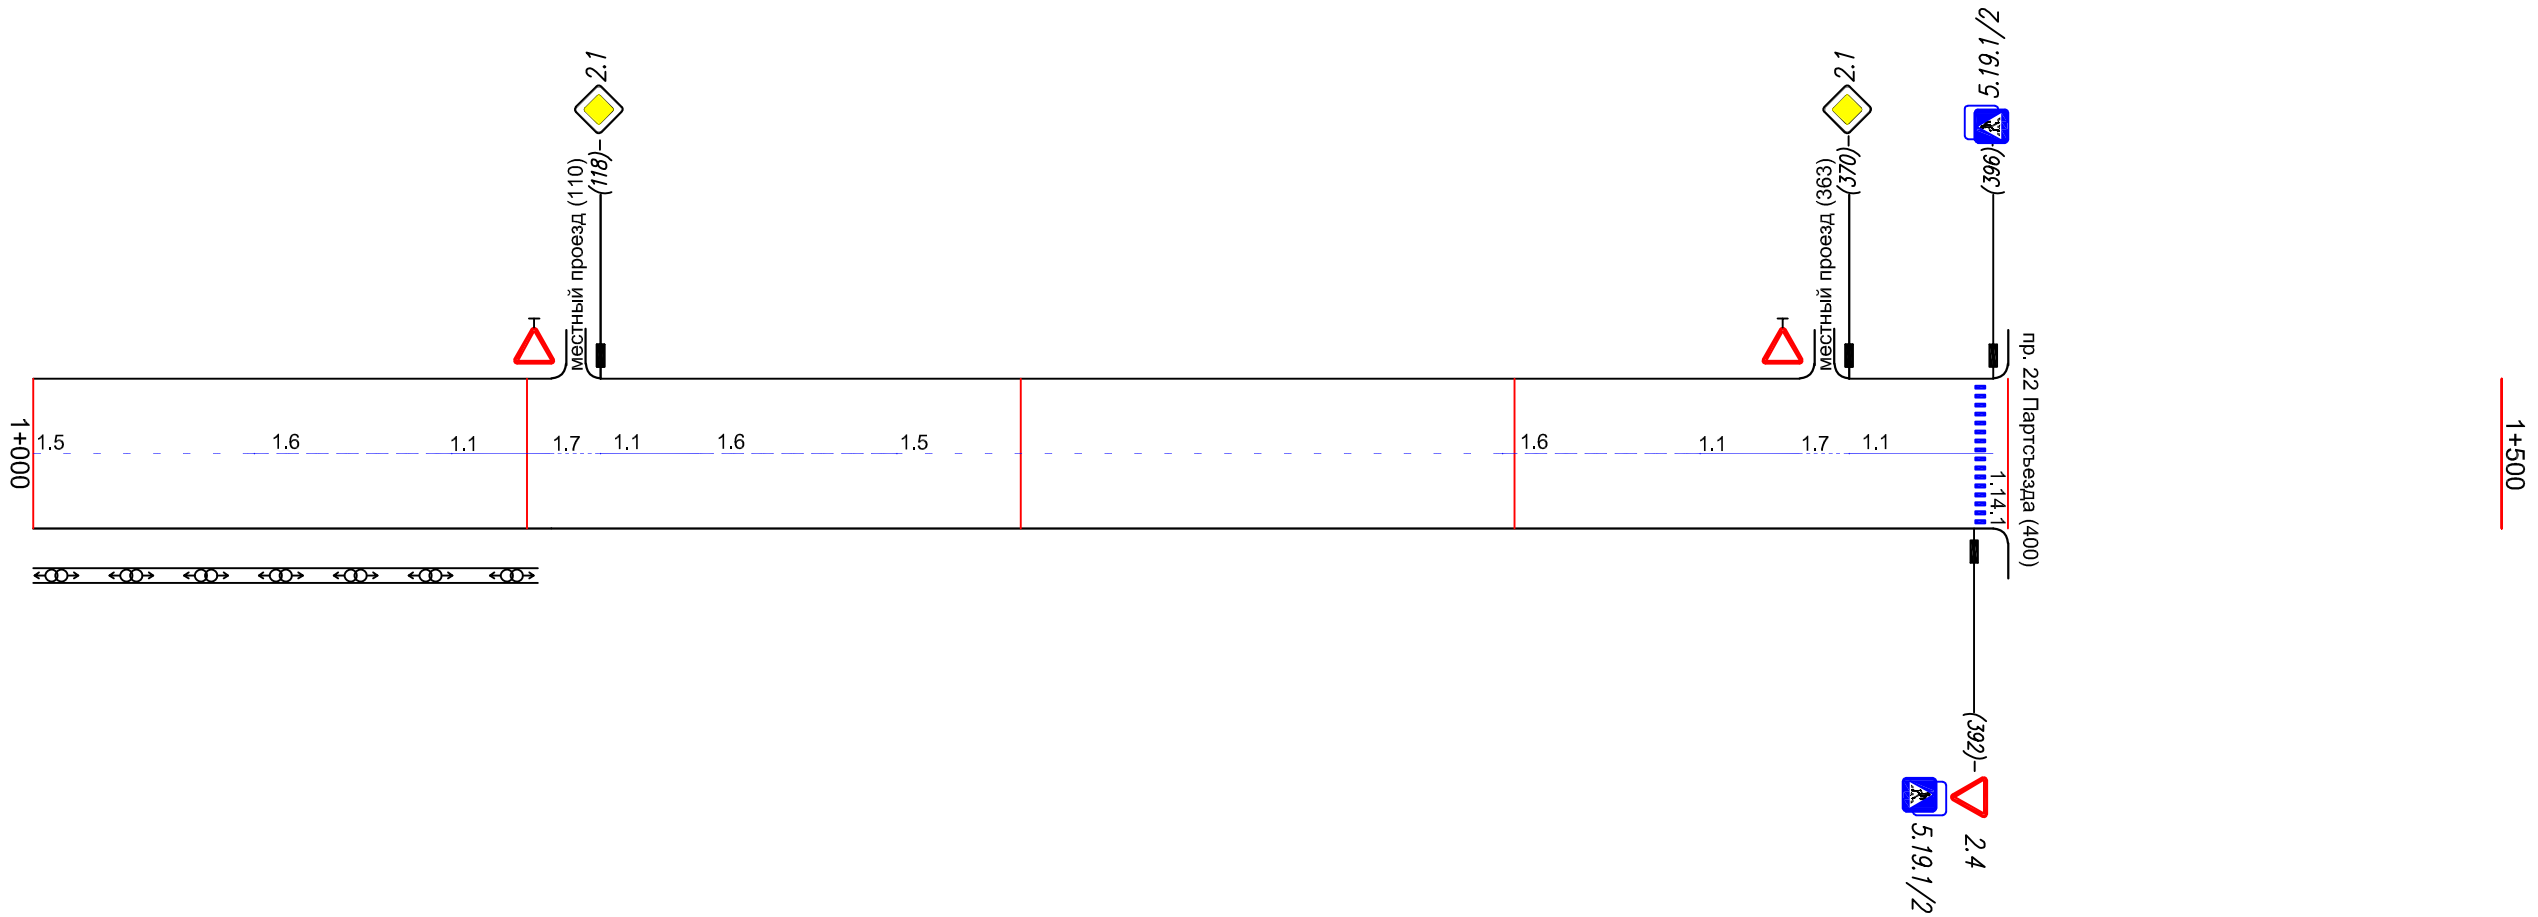

Горизонтальная дорожная разметка слева	Осевая линия	1.5 0-45	1.6 45-85	1.1 85-105	1.7 105-115	1.1 115-135	1.6 135-175	1.5 175-298	1.6 298-338	1.1 338-358	1.7 358-368	1.1 368-397	
	1-я от осевой												
	2-я от осевой												
Дорожные ограждения и направляющие устройства справа													
Тротуары справа													