


Тротуары слева				
Дорожные ограждения и направляющие устройства слева				
Дорожные ограждения и направляющие устройства по осевой				
3-я от осевой				
2-я от осевой				
1-я от осевой				
Горизонтальная дорожная разметка слева				


Разметка:

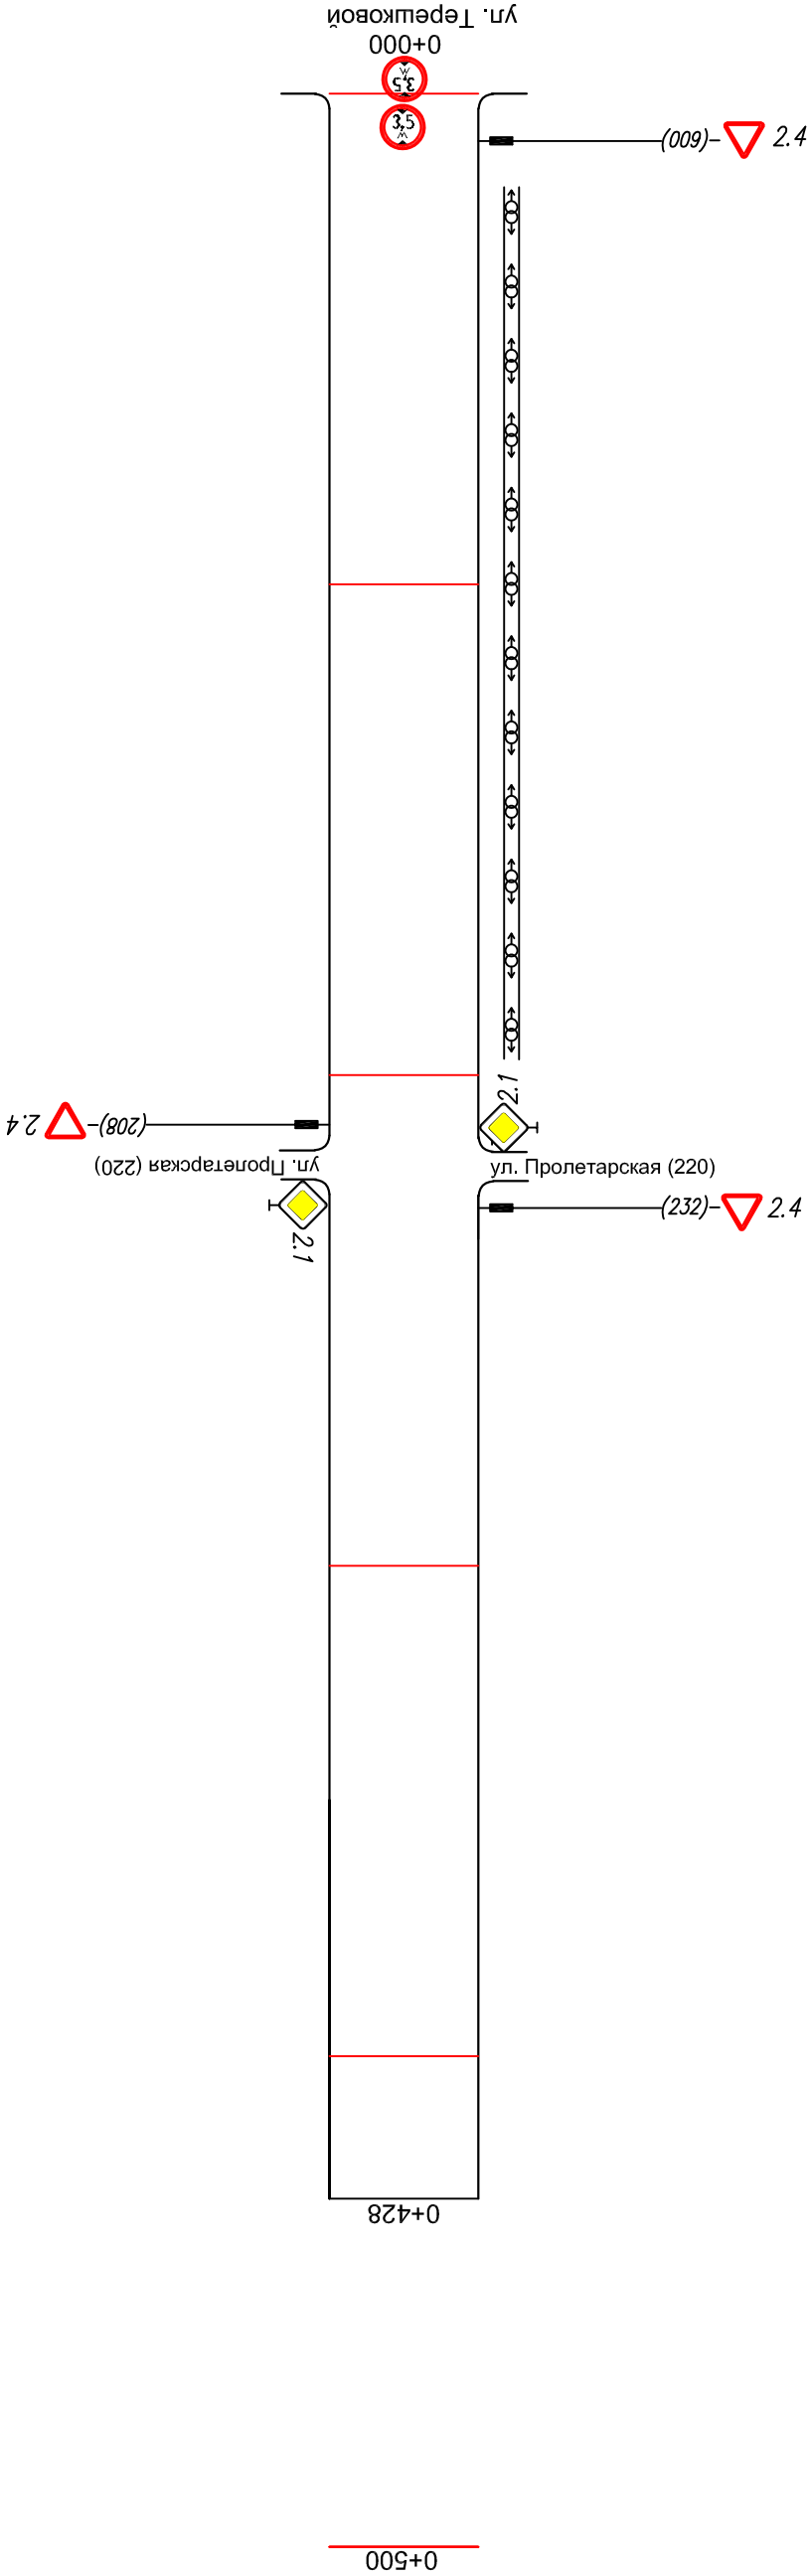

Тротуары справа				
Дорожные ограждения и направляющие устройства справа				
Дорожные ограждения и направляющие устройства по осевой				
2-я от осевой				
1-я от осевой				
Осевая линия				
Горизонтальная дорожная разметка слева				

Тротуары слева				
Дорожные ограждения и направляющие устройства слева				
Дорожные ограждения и направляющие устройства по осевой				
3-я от осевой				
2-я от осевой				
1-я от осевой				
Горизонтальная дорожная разметка слева				

Разметка:

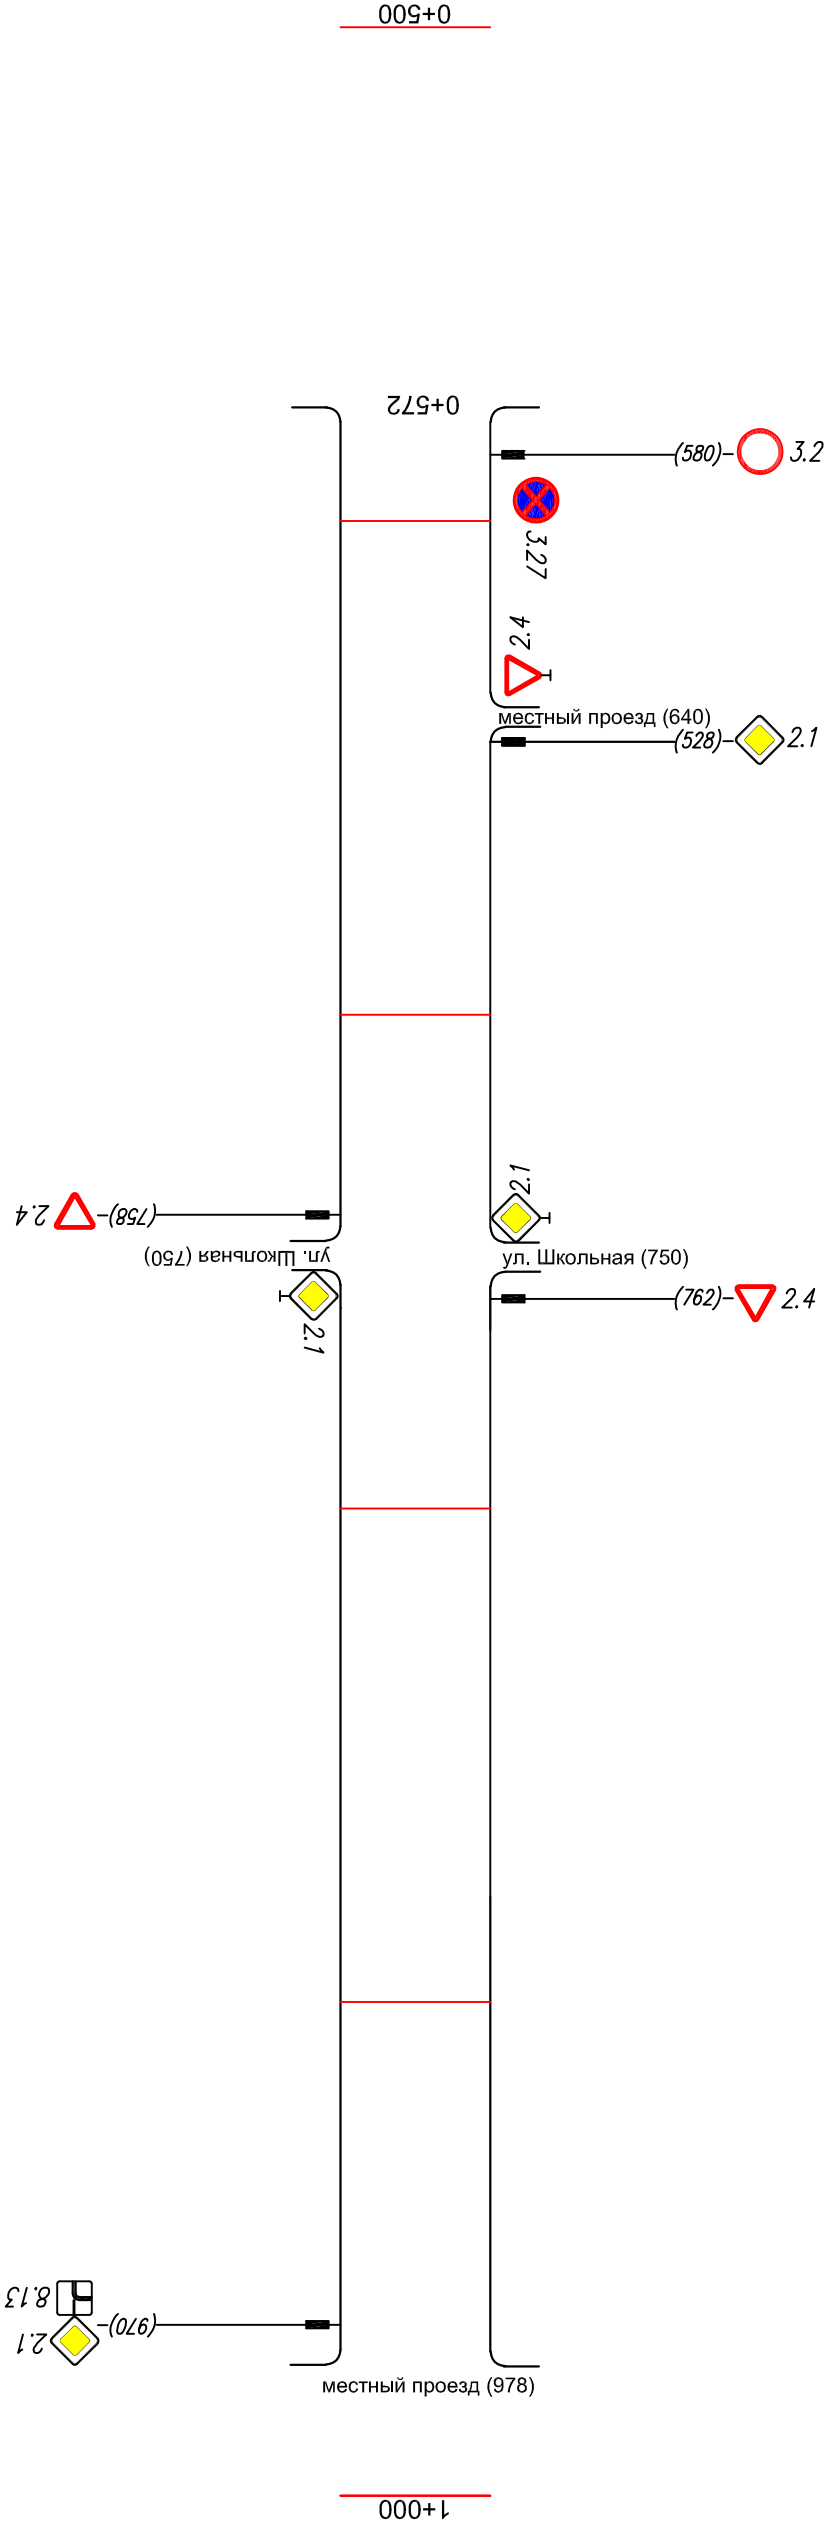

Тротуары справа				
Дорожные ограждения и направляющие устройства справа				
Дорожные ограждения и направляющие устройства справа				
Горизонтальная дорожная разметка справа				
Осевая линия				
1-я от осевой				
2-я от осевой				