Чертеж планировки территории М 1:1000

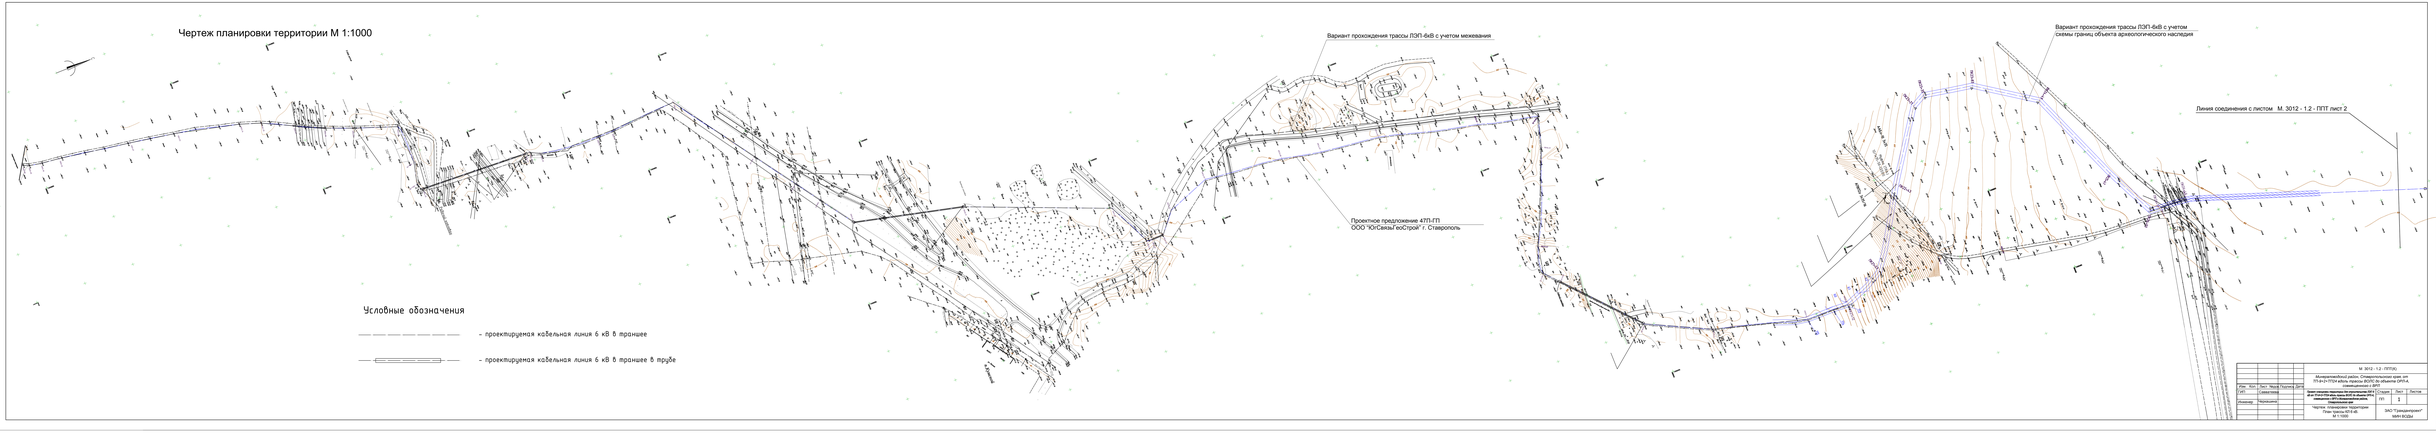

Условные обозначения

- проектируемая кабельная линия 6 кВ в траншее
- проектируемая кабельная линия 6 кВ в траншее в трубе

М 3012 - 1.2 - ПЛТ(А)

Муниципальный район: Ставропольский край, от ПК-0+3-ПК4 в месте перехода ВЛ(ПС 3к объекта ОПЛ-4, Ставропольский

Схема полосы отвода линейного объекта ПС Ставропольская - ПС Ставропольская, ВЛ(ПС 3к объекта ОПЛ-4, ПС Ставропольская

Изм.	Кол. уч.	Лист	№док.	Подпись	Дата
ИП			СЛИКТАЕВА		
Инженер			Ведущий инж.		

Стадия	Лист	Листов
ПЛ	3	

Чертеж планировки территории М 1:1000 М 1:1000

ЗАО "Гражданпроект" МРН ВОДЫ