


Согласовано:
Главный государственный инспектор
безопасности дорожного движения
по Минераловодскому городскому округу

А. А. Мачин

Приложение
к постановлению администрации
Минераловодского городского округа
от _____ № _____

Схема
организации движения и ограждения места производства
аварийных работ на водопроводной сети,
на дороге по ул. Железноводская

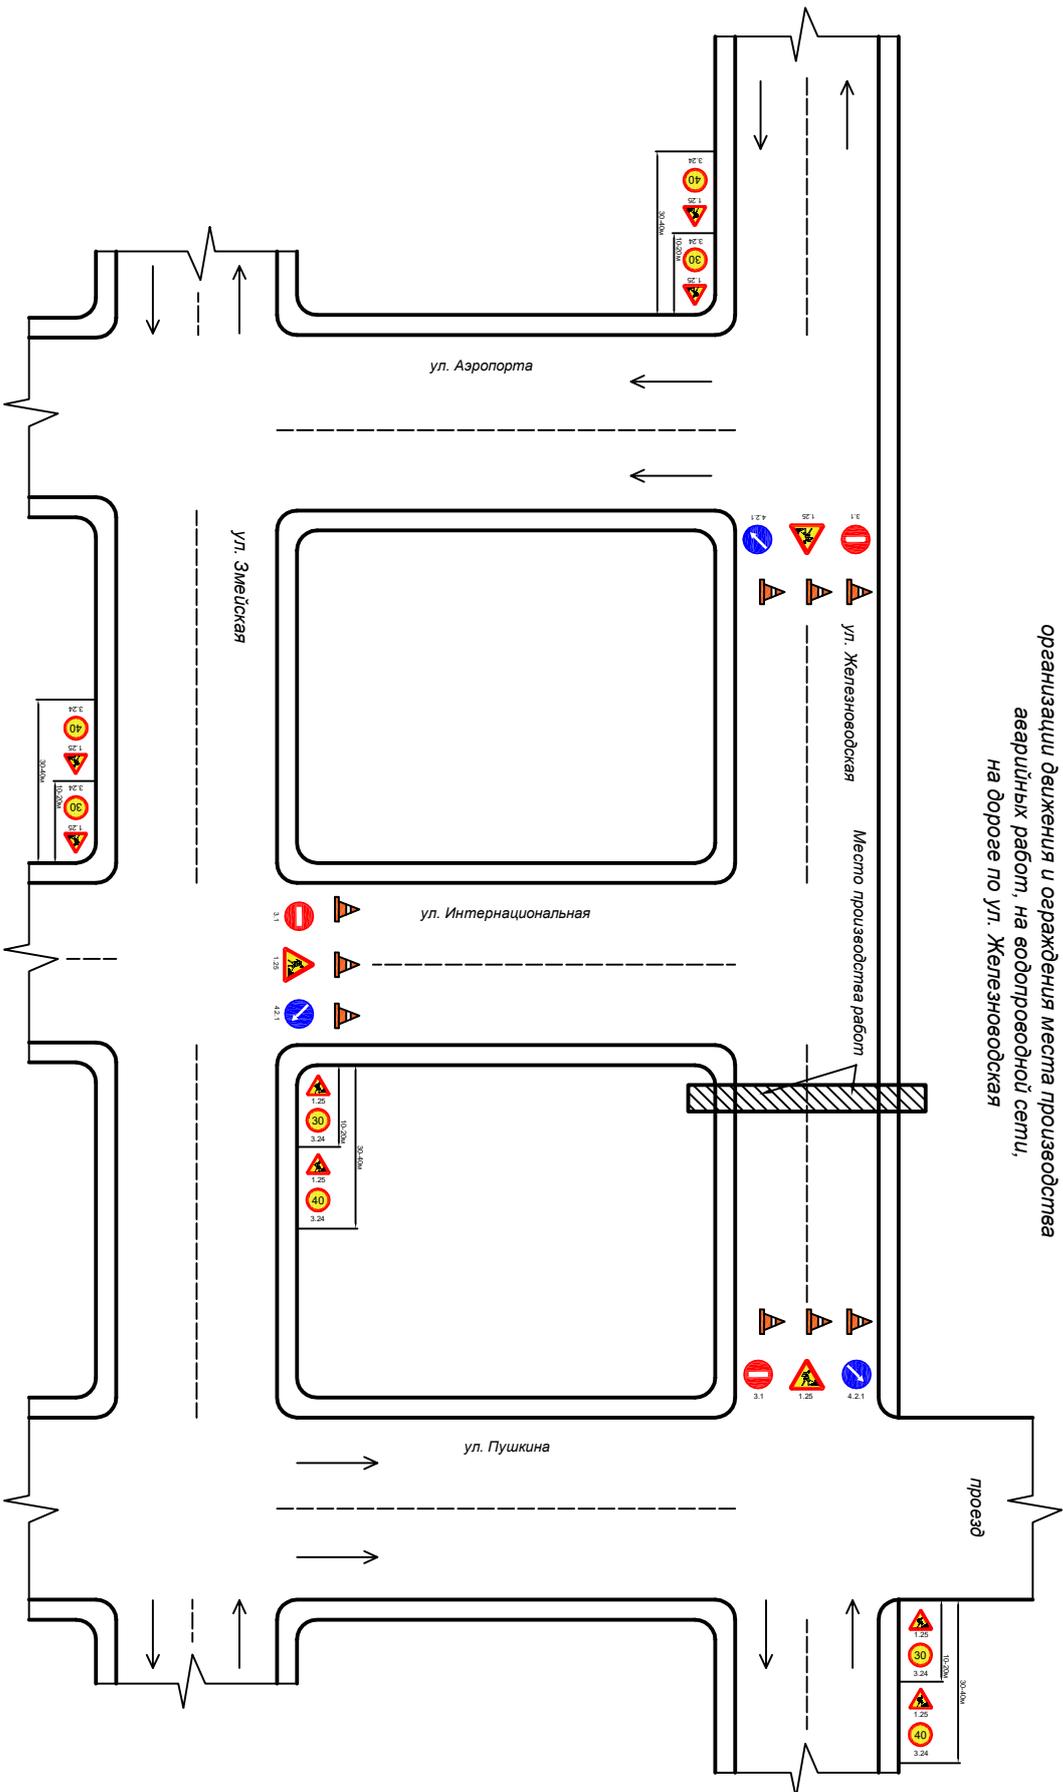

1) Заместитель главы администрации
Минераловодского городского округа

Д. О. Яняков

2) Начальник Управления муниципального хозяйства
администрации Минераловодского городского округа

Е. В. Руденко

1. Средства организации движения принимаются в соответствии с
ОДМ 2.118.6.019-2016
Рекомендации по организации движения и ограждения мест
производства аварийных работ.
2. Расстановка дорожных знаков выполнена по ГОСТ Р 52289-2004.
3. Временные дорожные знаки приняты по ГОСТ Р 52290-2004.