

**Российская Федерация**  
**ОБЩЕСТВО С ОГРАНИЧЕННОЙ ОТВЕТСТВЕННОСТЬЮ**  
**"Геоструктура"**

**Выписка из реестра членов СРО №141 от 11.07.2018**

**Заказчик - Администрация Североуральского городского округа**  
**624480, Свердловская обл., г. Североуральск,**  
**ул. Чайковского, 15**

**Документация по планировке территории, предусматривающая**  
**размещение линейного объекта районного значения "Реконструкция**  
**автомобильного моста через р.Сарайная, находящегося по**  
**ул.Буденного - Ст.Разина в г.Североуральске"**

**ПРОЕКТ ПЛАНИРОВКИ ТЕРРИТОРИИ**

**Основная часть проекта планировки территории**

**03/18-ПП1**

**Том 1**

Экз. №

**2018**

Российская Федерация  
**ОБЩЕСТВО С ОГРАНИЧЕННОЙ ОТВЕТСТВЕННОСТЬЮ**  
**"Геоструктура"**

Выписка из реестра членов СРО №141 от 11.07.2018

Заказчик - Администрация Североуральского городского округа  
624480, Свердловская обл., г. Североуральск,  
ул. Чайковского, 15

Документация по планировке территории, предусматривающая  
размещение линейного объекта районного значения "Реконструкция  
автомобильного моста через р.Сарайная, находящегося по  
ул.Буденного - Ст.Разина в г.Североуральске"

**ПРОЕКТ ПЛАНИРОВКИ ТЕРРИТОРИИ**

Основная часть проекта планировки территории

03/18-ПП1

Том 1

Генеральный директор

Главный инженер проекта



Е.С. Дремина

Э.Х. Сакаева

Экз. №

2018

## СОДЕРЖАНИЕ ТОМА 1

2


Обозначение	Наименование	Примечание
03/18-ПП1-С	Содержание тома 1	2
03/18-ПП1	Положение о размещении объектов капитального строительства федерального, регионального или местного значения	3
03/18-ПП1.ГЧ	Графическая часть	4
03/18-ПП1.ГЧ Лист 1	Чертеж планировки территории М 1:500	5

Изм	Кол.уч	Лист	№док	Подпись	Дата	03/18-ПП1-С			
									Изм
Разработал	Моров				07.18	Содержание тома 1	Стадия	Лист	Листов
Проверил	Сакаева				07.18		П	1	1
Н.контр.	Истомин				07.18		ООО «Геоструктура»		
ГИП	Сакаева				07.18				



## Графическая часть

Инв.№ подл	Подпись и дата	Взам. инв.№							Лист
Изм	Кол.уч	Лист	№док	Подпись	Дата	03/18-ПП1.ГЧ			

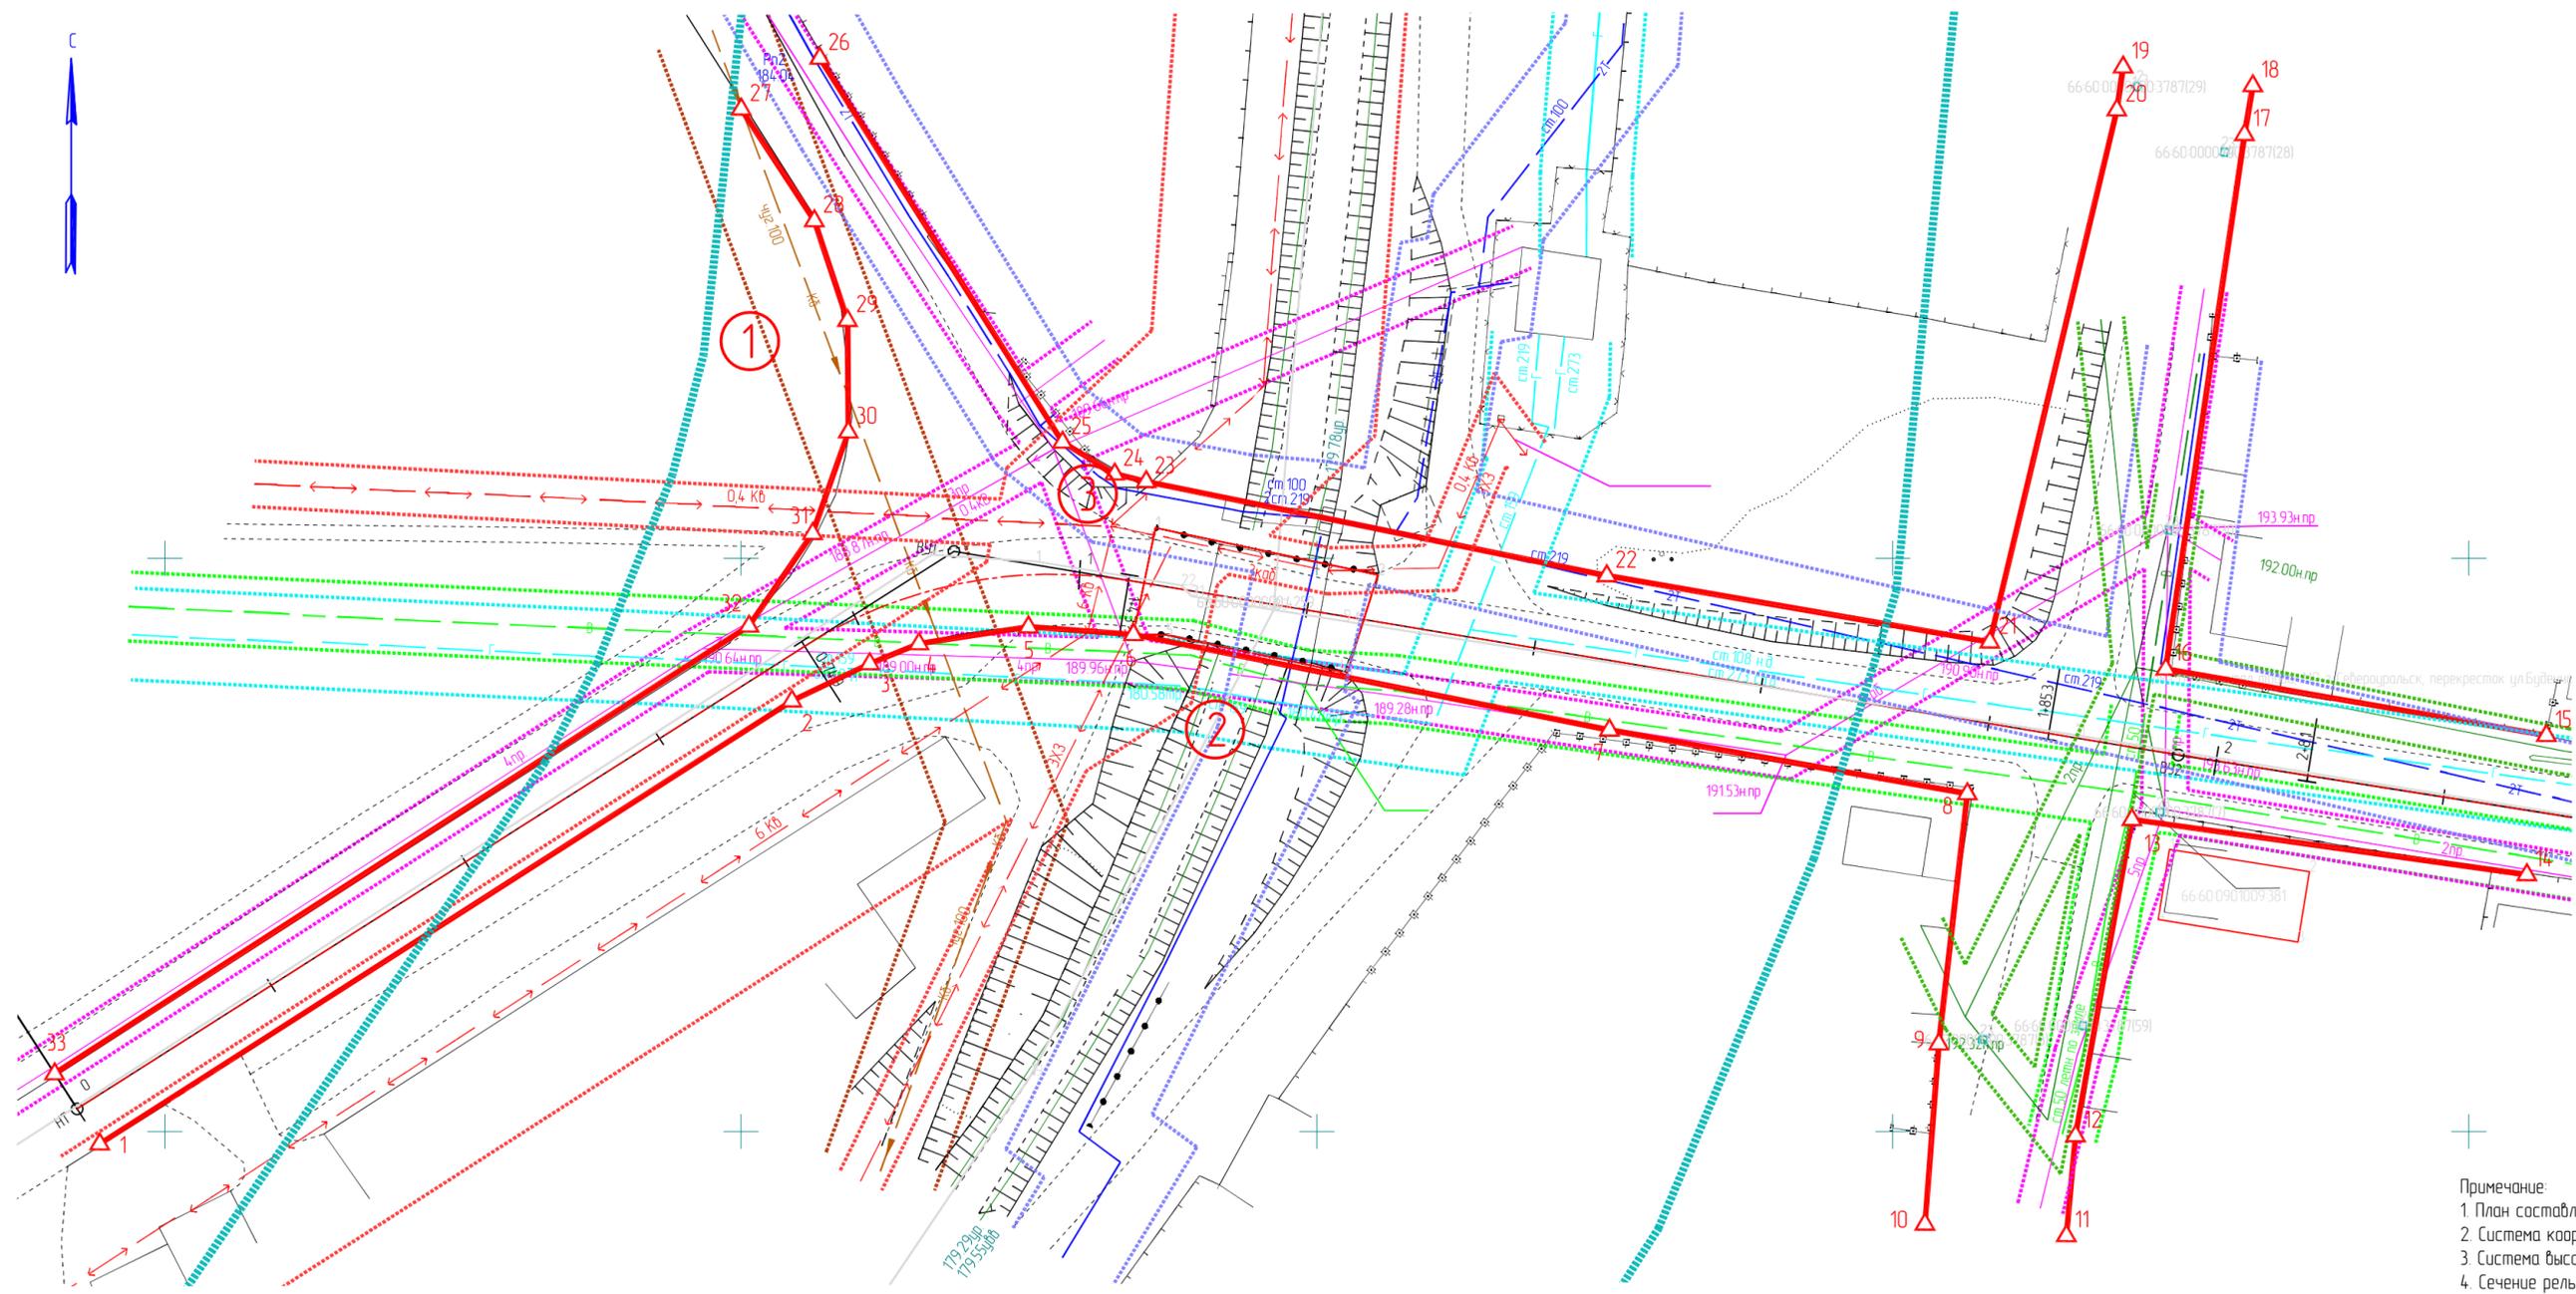

Примечание:  
 1. План составлен по материалам изысканий, выполненных ООО "Геоструктура" в мае 2018г.  
 2. Система координат Местная «МСК - 66»  
 3. Система высот Балтийская - 1977г.  
 4. Сечение рельефа горизонталями через 0,5м.

Согласовано	
Взам.инв. №	
Подпись и дата	
Инв. № подл.	

						03/18-ПП1.ГЧ			
						Разработка проектно-сметной документации на реконструкцию автомобильного моста через р.Сарайная, находящегося по ул.Буденного - Ст.Разина в г.Себероуральске			
Изм.	Колуч.	Лист	док.	Подпись	Дата	Проект планировки территории	Стадия	Лист	Листов
Разработал	Морев			<i>[Signature]</i>	07.18		П	1	
Проверил	Сакаева			<i>[Signature]</i>	07.18				
Исполн.	Истамин			<i>[Signature]</i>	07.18	Чертеж планировки территории М 1500	ООО "Геоструктура"		