

ОПИСАНИЕ МЕСТОПОЛОЖЕНИЯ ГРАНИЦ

Публичный сервитут для размещения объекта электросетевого хозяйства ВЛ-110 кВ отпайка на ПС Пролетарская

(наименование объекта, местоположение границ которого описано (далее - объект))

Раздел 1

Сведения об объекте		
№ п/п	Характеристики объекта	Описание характеристик
1	2	3
1	Местоположение объекта	Свердловская область, г Камышлов
2	Площадь объекта ± величина погрешности определения площади ($P \pm \Delta P$)	$140\,978\text{ м}^2 \pm 131\text{ м}^2$
3	Иные характеристики объекта	Вид объекта реестра границ: Зона с особыми условиями использования территории Содержание ограничений использования объектов недвижимости в пределах зоны или территории: Публичный сервитут для размещения объекта электросетевого хозяйства ВЛ-110 кВ отпайка на ПС Пролетарская

Раздел 2

Сведения о местоположении границ объекта

1. Система координат МСК - 66, зона1

2. Сведения о характерных точках границ объекта

Обозначение характерных точек границ	Координаты, м		Метод определения координат характерной точки	Средняя квадратическая погрешность положения характерной точки (Mt), м	Описание обозначения точки на местности (при наличии)
	X	Y			
1	2	3	4	5	6
1	395 680,79	1 664 767,89	Метод спутниковых геодезических измерений (определений)	0,10	—
2	395 692,55	1 664 806,13		0,10	
3	395 659,84	1 664 816,18		0,10	
4	395 399,91	1 664 890,59		0,10	
5	395 139,26	1 664 965,41		0,10	
6	394 997,82	1 665 037,79		0,10	
7	394 938,11	1 665 067,61		0,10	
8	394 841,50	1 664 983,73		0,10	
9	394 741,63	1 664 897,39		0,10	
10	394 651,25	1 664 819,82		0,10	
11	394 495,59	1 664 880,38		0,10	
12	394 299,74	1 664 850,35		0,10	
13	394 111,01	1 664 821,65		0,10	
14	393 923,42	1 664 793,10		0,10	
15	393 743,23	1 664 765,42		0,10	
16	393 607,83	1 664 744,36		0,10	
17	393 465,70	1 664 723,54		0,10	

Раздел 2

Сведения о местоположении границ объекта					
1	2	3	4	5	6
18	393 256,14	1 664 690,53	Метод спутниковых геодезических измерений (определений)	0,10	—
19	393 282,25	1 664 498,12		0,10	
20	393 300,31	1 664 370,56		0,10	
21	393 323,88	1 664 197,56		0,10	
22	393 346,57	1 664 033,10		0,10	
23	393 363,46	1 663 909,99		0,10	
24	393 383,09	1 663 766,46		0,10	
25	393 375,30	1 663 742,35		0,10	
26	393 387,66	1 663 719,09		0,10	
27	393 417,98	1 663 744,38		0,10	
28	393 423,95	1 663 762,84		0,10	
29	393 403,08	1 663 915,41		0,10	
30	393 386,19	1 664 038,56		0,10	
31	393 363,50	1 664 203,00		0,10	
32	393 339,93	1 664 376,06		0,10	
33	393 321,87	1 664 503,62		0,10	
34	393 301,04	1 664 657,11		0,10	
35	393 471,72	1 664 684,00		0,10	
36	393 613,81	1 664 704,80		0,10	
37	393 749,35	1 664 725,88		0,10	

Раздел 2

Сведения о местоположении границ объекта					
1	2	3	4	5	6
38	393 929,46	1 664 753,56	Метод спутниковых геодезических измерений (определений)	0,10	—
39	394 117,03	1 664 782,11		0,10	
40	394 305,78	1 664 810,81		0,10	
41	394 491,07	1 664 839,22		0,10	
42	394 659,11	1 664 773,84		0,10	
43	394 767,73	1 664 867,09		0,10	
44	394 867,70	1 664 953,49		0,10	
45	394 944,15	1 665 019,89		0,10	
46	394 979,78	1 665 002,09		0,10	
47	395 124,50	1 664 928,03		0,10	
48	395 388,89	1 664 852,13		0,10	
49	395 648,46	1 664 777,84		0,10	
1	395 680,79	1 664 767,89		0,10	
3. Сведения о характерных точках части (частей) границы объекта					
1	2	3	4	5	6
—	—	—	—	—	—

Раздел 3

Сведения о местоположении измененных (уточненных) границ объекта

1. Система координат МСК - 66, зона 1

2. Сведения о характерных точках границ объекта

Обозначение характерных точек границы	Существующие координаты, м		Измененные (уточненные) координаты, м		Метод определения координат характерной точки	Средняя квадратическая погрешность положения характерной точки (Mt), м	Описание обозначения точки на местности (при наличии)
	X	Y	X	Y			
1	2	3	4	5	6	7	8
—	—	—	—	—	—	—	—
3. Сведения о характерных точках части (частей) границы объекта							
1	2	3	4	5	6	7	8
—	—	—	—	—	—	—	—

Прохождение границы		Описание прохождения границы
от точки	до точки	
1	2	3
1	1	На расстоянии 20 метров от крайних проводов

Схема расположения границ публичного сервитута



Используемые условные знаки и обозначения

— граница публичного сервитута


Масштаб 1:10000

Подпись *И.А. Казакова* кадастровый инженер, И.А. Казакова

Дата "05" "04" 2020 г.

Место для отпечатка печати лица, составившего графическое описание объекта землеустройства

Лист 1

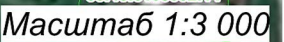

Номер редакционного материала

Дата 05.04.2020 г.

Место для отпечатка печати лица, составившего графическое описание объекта землеустройства

граница кадастрового квартала

граница земельных участков по сведениям ЕГРН
кадастровый номер земельного участка

[illegible]

1 — простейшие границы публичного сервитута
■ 1 — опора ВЛ
66:46:0108002 — номер кадастрового квартала

Дата 05.04.2020 г.

Место для оттиска печати лица, составившего графическое описание объекта землеустройства

граница кадастрового квартала

граница земельных участков по сведениям ЕГРН
кадастровый номер земельного участка

Схема расположения границ публичного сервитута




Масштаб 1:3 000

Используемые условные знаки и обозначения

	проектные границы публичного сервитута		местоположение сооружения
	опора ВЛ		граница кадастрового квартала
	номер кадастрового квартала		граница земельных участков по сведениям ЕГРН
	кадастровый номер земельного участка		кадастровый номер земельного участка

Подпись Иванов кадастровый инженер, И.А.Казанова
Дата 05.11.2020 г.
Место для оттиска печати лица, составившего графическое описание объекта землеустройства

Схема расположения границ публичного сервитута

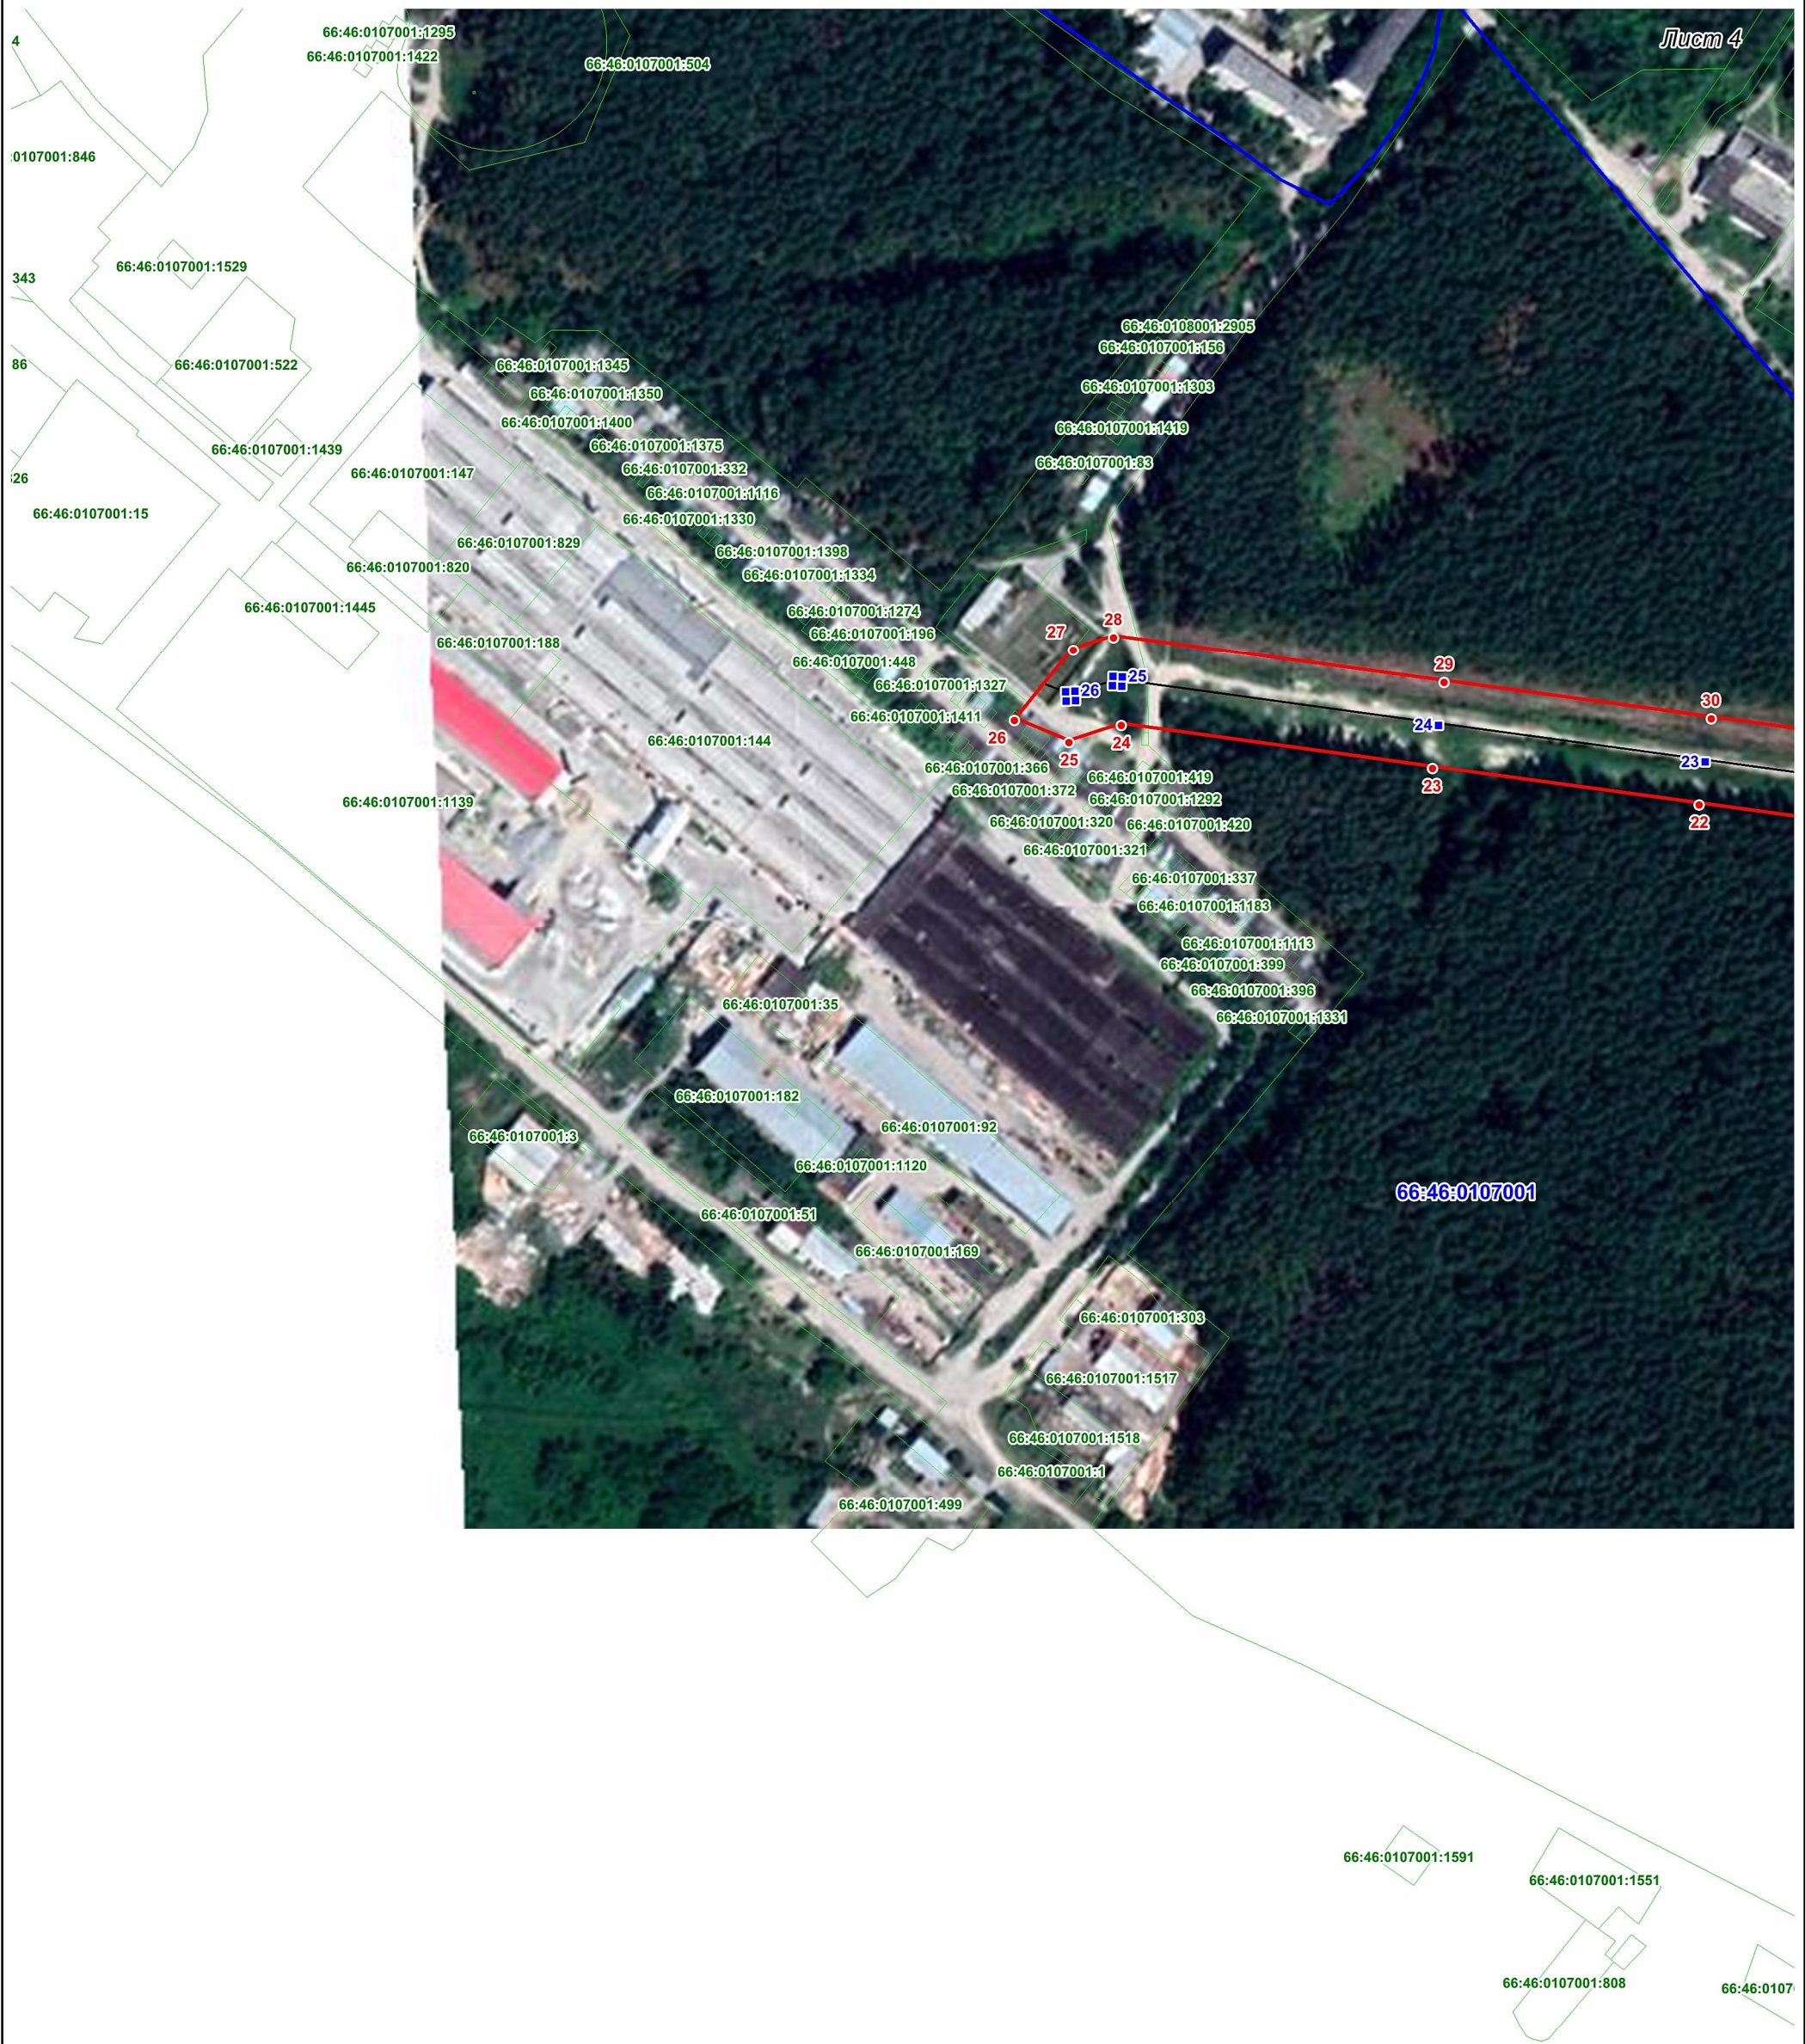

Масштаб 1:3 000

Используемые условные знаки и обозначения

	проектные границы публичного сервитута		местоположение сооружения
	опора ВЛ		граница кадастрового квартала
66:46:0108002	номер кадастрового квартала		граница земельных участков по сведениям ЕГРН
		66:46:0104005:261	кадастровый номер земельного участка

Подпись кадастровый инженер, И.А.Казакова
Дата 05.04.2020 г.
Место для оттиска печати лица, составившего графическое описание объекта землеустройства