


# МУНИЦИПАЛЬНОЕ ОБРАЗОВАНИЕ "КАМЫШЛОВСКИЙ ГОРОДСКОЙ ОКРУГ"

## КАРТА ФУНКЦИОНАЛЬНОГО ЗОНИРОВАНИЯ

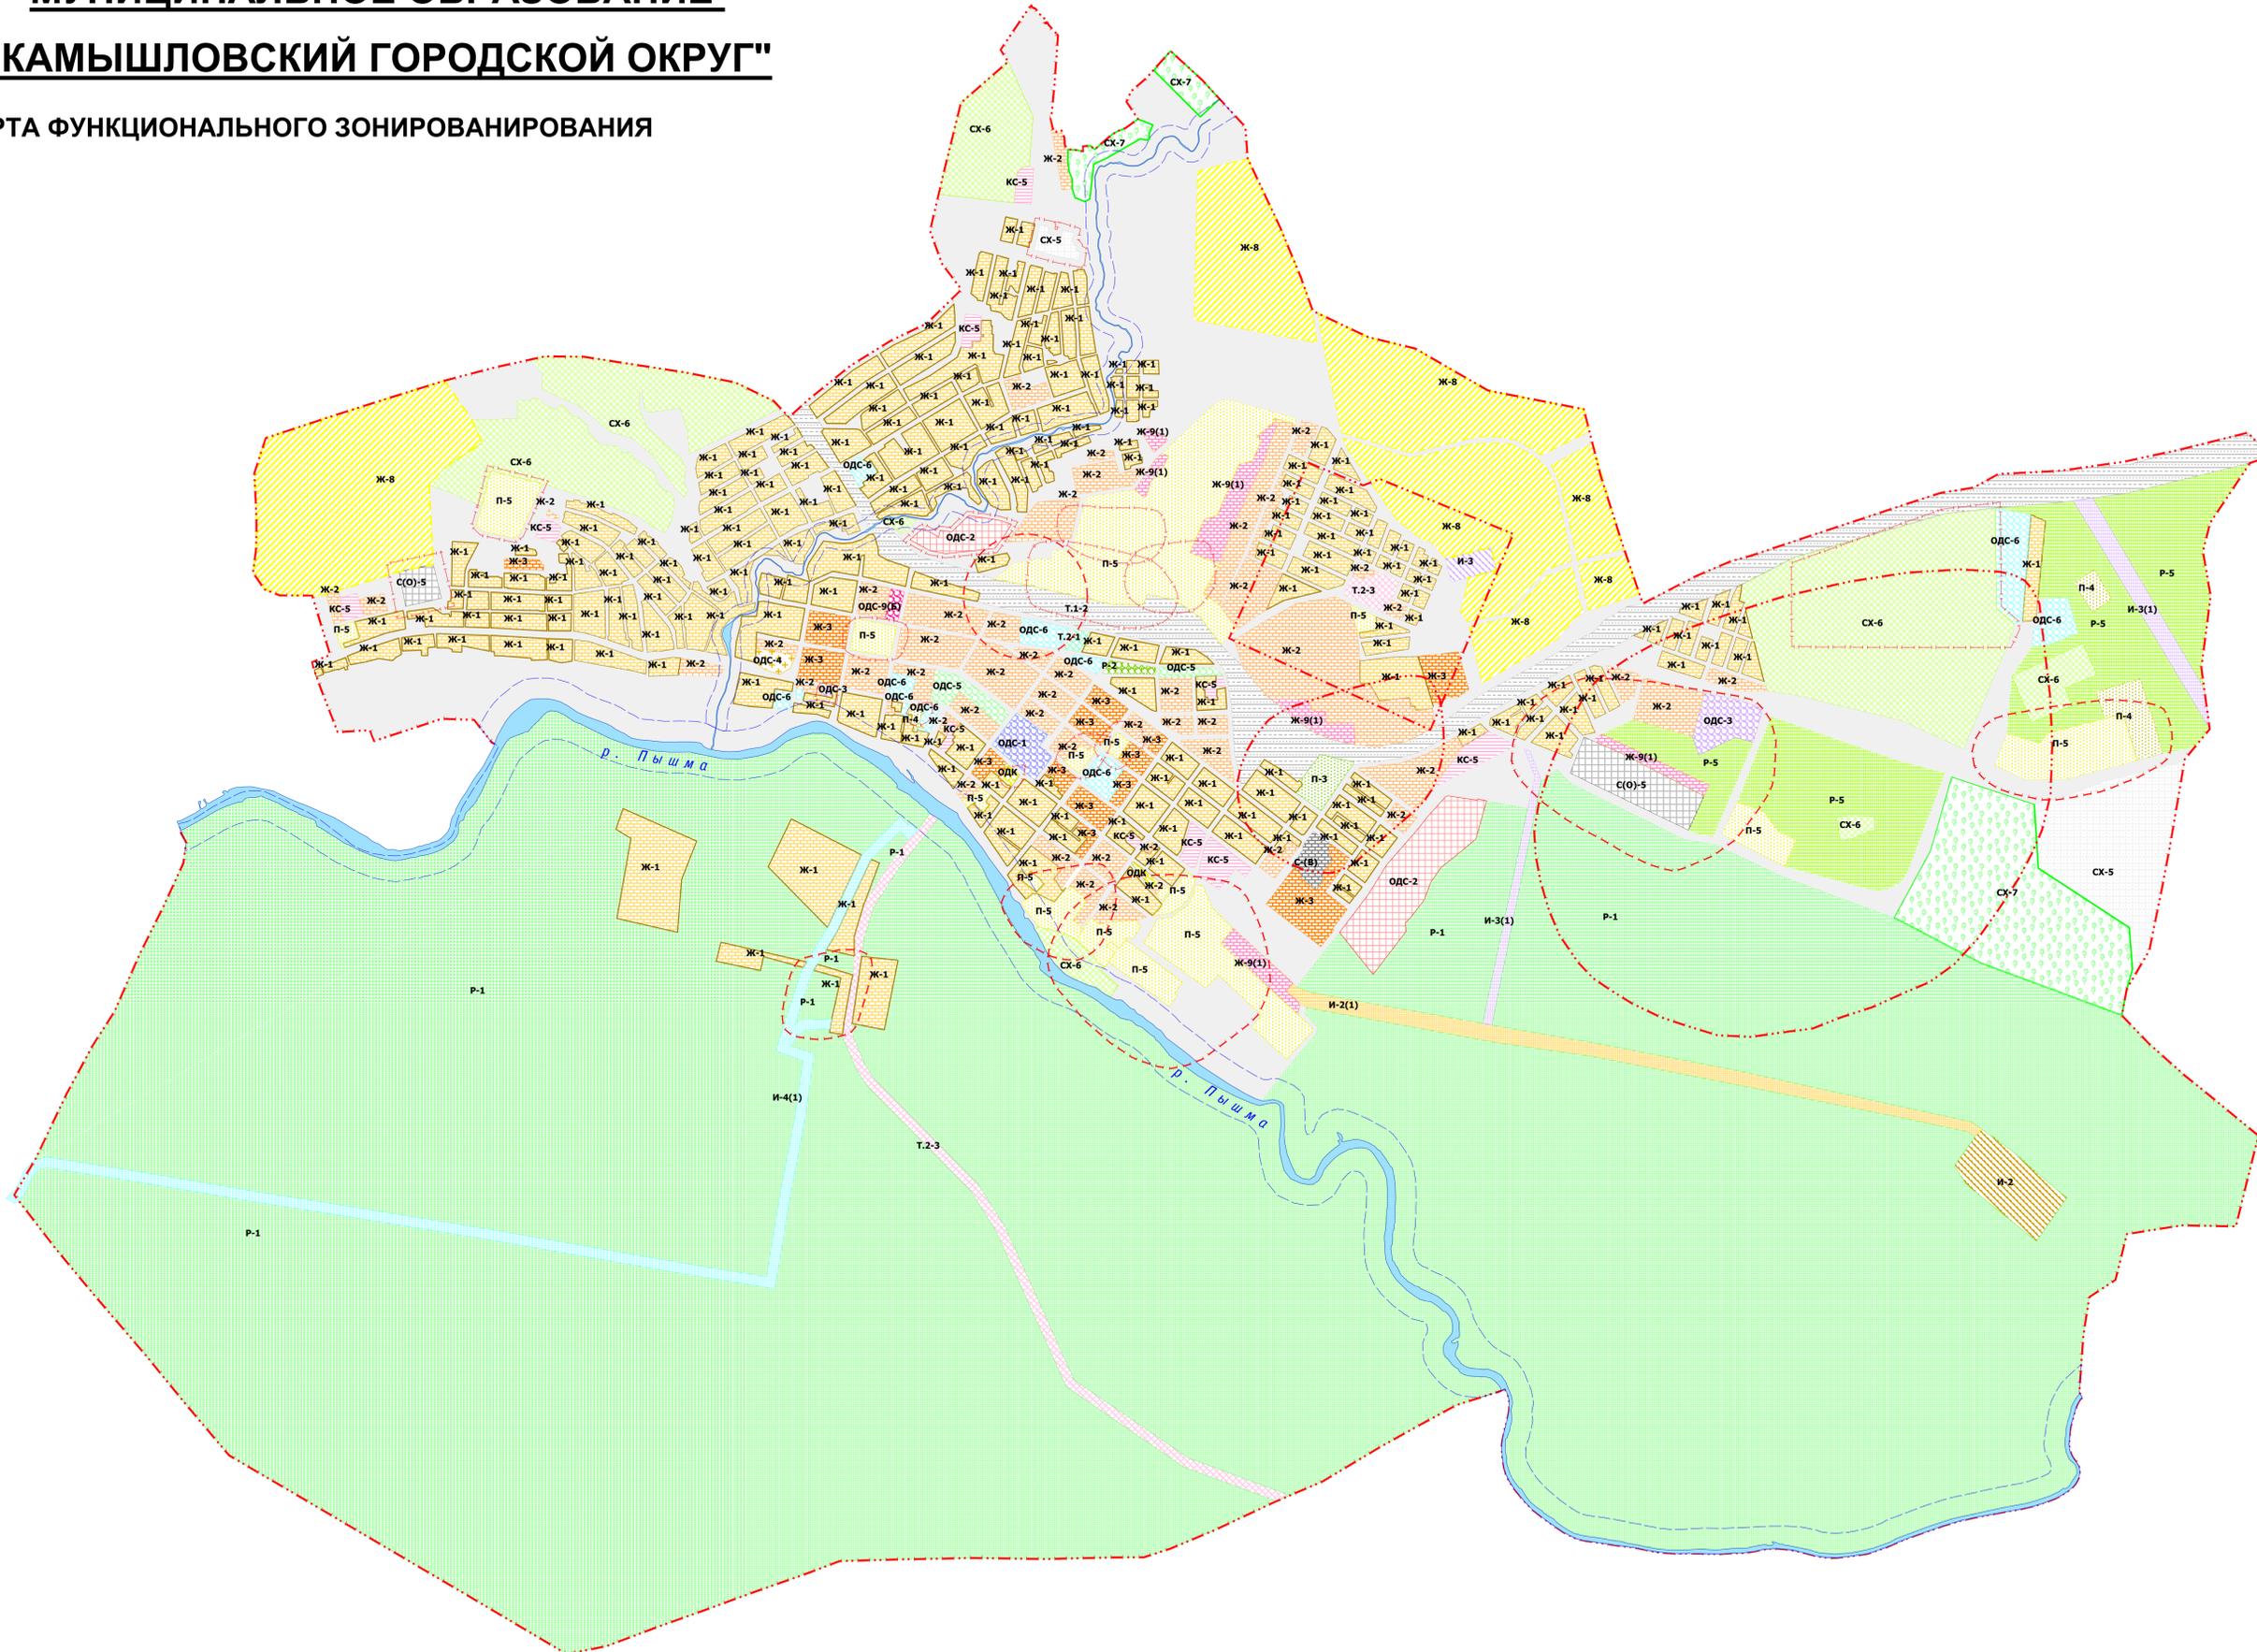

- Градостроительные зоны.**
- Ж Жилые зоны
    - Ж-1 Зона жилых домов усадебного типа
    - Ж-2 Зона малоэтажных многоквартирных жилых домов (1-3 этажа)
    - Ж-3 Зона среднеэтажных многоквартирных жилых домов (до 5 этажей включительно)
    - Ж-8 Зона перспективной застройки
    - Ж-9(1) Зона коллективных гаражей (гаражных кооперативов).
  - ОД Общественно-деловые зоны
    - ОДК Общественно-деловая зона (комплексная)
    - ОДС-1 Зона торговых комплексов
    - ОДС-2 Зона лечебно-оздоровительных комплексов
    - ОДС-3 Зона культурно-развлекательных комплексов
    - ОДС-4 Зона культурных религиозных комплексов
    - ОДС-5 Зона спортивных комплексов
    - ОДС-6 Зона учебных комплексов
    - ОДС-9(Б) Зона муниципальных административных комплексов
  - П Производственные зоны
    - П-3 Производственная зона III класса (СЗЗ 300м)
    - П-4 Производственная зона IV класса (СЗЗ 100м)
    - П-5 Производственная зона V класса (СЗЗ 50м)
  - И зоны объектов инженерной инфраструктуры
    - И-2 Зона водоотводящих объектов инженерной инфраструктуры
    - И-2(1) Зона водоотводящих магистральных объектов инженерной инфраструктуры
    - И-3 Зона электрообеспечивающих объектов инженерной инфраструктуры
    - И-3(1) Зона электрообеспечивающих линейных объектов инженерной инфраструктуры
    - И-4(1) Зона газообеспечивающих линейных объектов инженерной инфраструктуры
  - Т Зоны транспортной инфраструктуры
    - Т.1-2 Зона объектов железнодорожного транспорта
    - Т.2-1 Зона объектов автомобильного транспорта с СЗЗ 300 м
    - Т.2-3 Зона объектов автомобильного транспорта с СЗЗ 50 м
  - КС Коммунально-складские зоны
    - КС-5 Коммунально-складская зона V класса (СЗЗ 50м)
  - СХ Сельскохозяйственные зоны
    - СХ-5 Сельскохозяйственная зона V класса (СЗЗ 50м)
    - СХ-6 Зона сельскохозяйственных угодий
    - СХ-7 Зона ведения коллективного садоводства
  - Р Зоны рекреационного назначения
    - Р-1 Зона городских лесов, лесопарков
    - Р-2 Зона городских парков, скверов, садов.
    - Р-5 Открытые пространства, активно используемые населением в рекреационных целях.
  - С Зоны специального назначения
    - С(В) Зона специального назначения (ведомственная)
    - С(О)-5 Зона специального назначения V класса (особо охраняемая) (СЗЗ 50м)
    - ЗОП Зона общего пользования
- Защитные зоны.**
- 3-2 Санитарно-защитная зона объектов II класса
  - 3-3 Производственная (защитная) зона для предприятий III класса
  - 3-4 Санитарно-защитная зона объектов IV класса
  - 3-5 Санитарно-защитная зона объектов V класса
  - В-3 Водоохранная зона