



Администрация Камышловского городского округа

ПРОТОКОЛ

заседания общественной муниципальной комиссии по обеспечению реализации муниципальной программы формирования современной городской среды на территории Камышловского городского округа

01 ноября 2019 года

№ 43/1

г. Камышлов

Председатель – Бессонов Е.А., первый заместитель главы администрации Камышловского городского округа;

Члены комиссии:

Чикунова Т.А. - председатель Думы Камышловского городского округа;

Соболева А. А. – представитель партии «Единая Россия»;

Карелин Б. И. – директор общества с ограниченной ответственностью «Эстра-УК»;

Семенова Л. А. – начальник отдела жилищно-коммунального и городского хозяйства администрации Камышловского городского округа;

Михайлова Е. В. – председатель комитета по управлению имуществом и земельным ресурсам администрации Камышловского городского округа;

Нифонтова Т. В. – начальник отдела архитектуры и градостроительства администрации Камышловского городского округа;

Шевелёва Т. В. - председатель Общественной Палаты Камышловского городского округа;

Озорнин С.В., главный редактор газеты «Камышловские известия»

Трубин Д. В. - представитель политической партии «ЛДПР»;

Скубко Э. В. – главный специалист отдела жилищно-коммунального и городского хозяйства администрации Камышловского городского округа, секретарь комиссии.

Повестка дня:

1. Рассмотрение и утверждение дизайн-проектов по комплексному благоустройству:

1.1. Сквера, расположенного по адресу: г. Камышлов, ул. Гагарина (от сбербанка до ЦКиД);

1.2. Сквера, расположенного по адресу: г. Камышлов, ул. Свердлова (напротив администрации Камышловского ГО)

1.3. Сквера, расположенного по адресу: г. Камышлов, ул. Карла Маркса - ул. Энгельса (у Покровского собора)

внесенных для общественного обсуждения и проведения рейтингового голосования по благоустройству общественных территорий (копии дизайн-проектов прилагаются).

Слушали: Бессонова Е.А., Нифонтову Т. В.

Решили:

1. Дизайн-проекты по предоставленным общественным территориям:

1.1. Сквера, расположенного по адресу: г. Камышлов, ул. Гагарина (от сбербанка до ЦКиД);

1.2. Сквера, расположенного по адресу: г. Камышлов, ул. Свердлова (напротив администрации Камышловского ГО)

1.3. Сквера, расположенного по адресу: г. Камышлов, ул. Карла Маркса - ул. Энгельса (у Покровского собора)

принять к сведению и утвердить.

2. Рекомендовать главе Камышловского городского округа разместить утвержденные дизайн-проекты на официальном сайте Камышловского городского округа во вкладке «Формирование комфортной городской среды».

Председатель


Е.А. Бессонов

Секретарь комиссии

Э. В. Скубко

Дизайн - проект сквера, расположенного по адресу: г. Камышлов, ул. Гагарина
(от Сбербанка до ЦКиД)



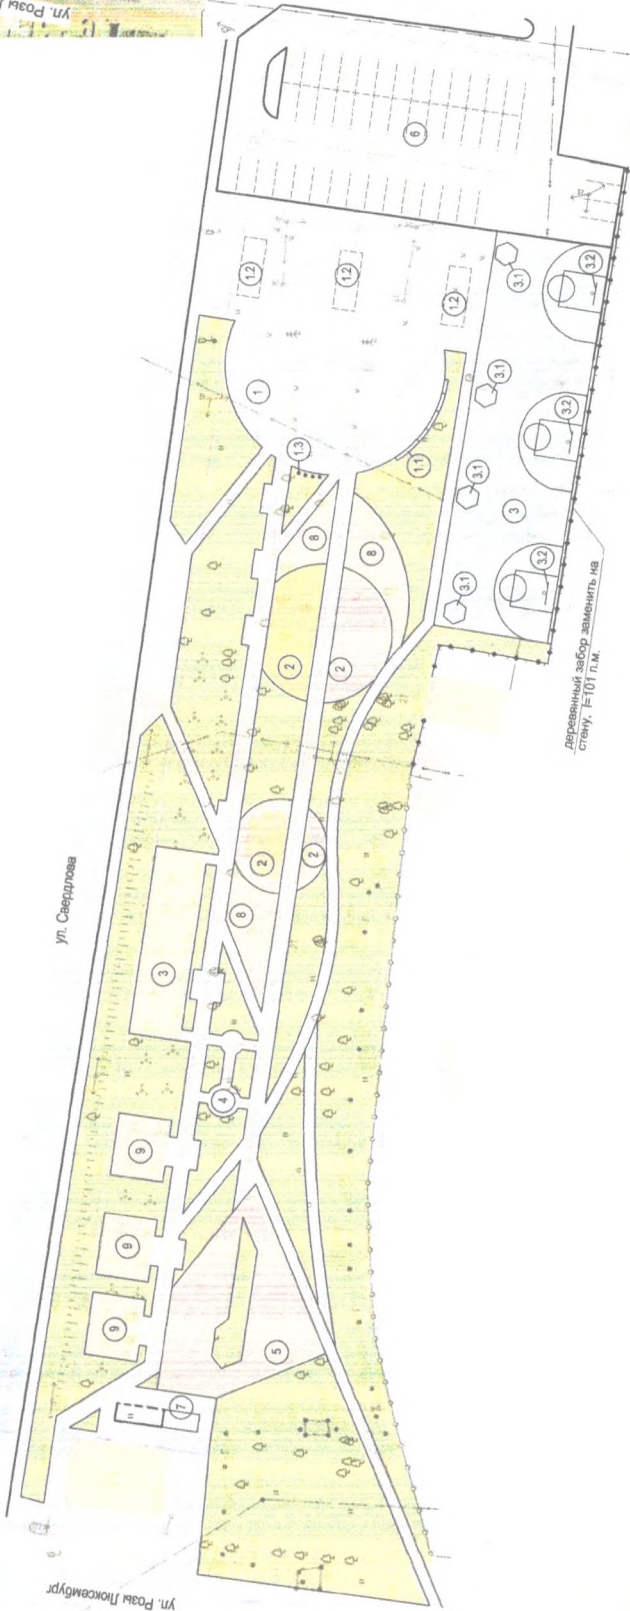

Экспликация зданий и сооружений

Номер на плане	Наименование	Примечание
1	Центральная площадка сквера	
1.1	Мемориальный комплекс "Стена памяти"	
1.2	Место установки военной техники	
1.3	Флажки	
2	Детская площадка	
3	Воркаут	
3.1	Скалолаз	
3.2	Баскетбольный щит	
4	Селфи-беседка	
5	Спортивная площадка	
6	Временная парковка	
7	Хозяйственная зона, туалет, вагончик для инвентаря	
8	Зона отдыха для взрослых с детьми	
9	Зона отдыха для взрослых	

— 001-2019-РД - ПП			
Комплексное благоустройство общественной территории "Сквер по ул. Свердлова" в г. Камышлов Свердловской области.			
Изм.	Кол. уч.	Листов	Датум
ТИП	Оформления	10.19	10.19
Сквер			
Р 1 1			
NSG			
Проверил: Сметил: Разработал: Сметал: 10.19 10.19			
Схема планировочной организации земельного участка, М 1:500			

