

РСФСР
Министерство жилищно-коммунального хозяйства



Отдел «Верхотурское бюро технической инвентаризации и регистрации недвижимости»

ТЕХНИЧЕСКИЙ ПАСПОРТ

На здание	гостиница
Область	Свердловская
Район	
город	Верхотурье
Улица	Карла Маркса, 1а

Квартал №
Инвентарный № 5009 \01\19-00

Форма технического паспорта утверждена
приказом по МЖКХ РСФСР №578 от 20 декабря 1971 года

Паспорт составлен по состоянию на 20 июля 2009 года

Реестровый № 134

Копия верна

ил:

Дата записи

Полное наименование
учреждения или организации

Документы, устанавливающие право
собственности с указанием кем, когда и
за каким номером выданы

Долевое
участие
при
общей
собствен
ности

Подпись
лица,
свидетельс
в. правиль
зап.


[illegible][illegible]

IV. Общие сведения

Назначение: коммунально-бытовое

Использование: по назначению, торговое, общественное питание

Количество мест (мощность) 50

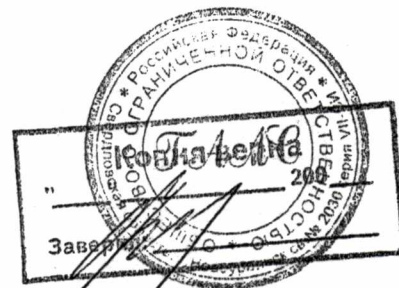

а) _____
б) _____
в) _____
г) _____

V. Исчисление площадей и объемов здания и его частей (подвалов, пристроек и т. п.)

Литера по плану	Наименование здания и его частей	Формулы для подсчета площадей по наружному обмеру	Площадь (м кв.)	Высота (м)	Объем (м куб.)
1	2	3	4	5	6
A	Основное строение	$9,50 \cdot 11,93 + (39,95 \cdot 16,32) + (7,15 \cdot 0,90) + (7,20 \cdot 0,60) +$ $(5,44 \cdot 12,52) + (4,80 \cdot 4,80) / 2 + (10,95 \cdot 5,48) + (5,44 + 2,16 / 2 \cdot 3,60) +$ $14,68 \cdot 7,20$	1035,1	6,70	6935
	2 этаж	$2,25 \cdot 7,80$ $16,80 \cdot 16,80 - (4,80 \cdot 4,80 / 2 \cdot 4) - (3,72 \cdot 1,80 / 2) \cdot 2 -$ $(7,05 + 4,05 / 2) \cdot 3,08$	16,2	3,35	54
		$(3,72 \cdot 1,80 / 2) \cdot 2 + (7,05 + 4,05 / 2) \cdot 3,08$	212,4	7,85	1667
			23,8	4,55	108
	подвал	$9,50 \cdot 11,93 + (39,95 \cdot 16,32 + (7,15 \cdot 0,90) + (7,20 \cdot 0,60) + 7,15$ $\cdot 0,90 + (7,20 \cdot 0,60) + (5,44 \cdot 12,52) + (4,80 \cdot 4,80 / 2) +$ $(10,95 \cdot 5,48) + (5,44 + 2,16 / 2 \cdot 3,60) + 14,68 \cdot 7,20 +$ $16,80 \cdot 16,80 - (4,80 \cdot 4,80 / 2 \cdot 4) - (3,72 \cdot 1,80 / 2 \cdot 2) -$ $(7,05 + 4,05 / 2) \cdot 3,08$	1247,5	2,35	2932
a	крыльцо	$3,72 \cdot 1,80 / 2 \cdot 2 + (7,05 + 4,05 / 2 \cdot 3,08) + 5,20 \cdot 1,80 +$ $5,10 \cdot 2,00 + (7,10 + 10,1 / 2) \cdot 5,6 + (0,40 + 3,08 / 2) \cdot 5,20 +$ $(0,40 + 3,48) / 2 \cdot 5,10$	110,4		
a1	крыльцо	$3,60 \cdot 6,00 + 7,20 \cdot 2,25$	37,8		
a2	крыльцо	$1,36 \cdot 2,62 + (0,90 + 1,48) / 2 \cdot 1,36$	5,2		
a3	крыльцо	$6,50 \cdot 1,28$	8,3		
		Всего:	1409,2		

VIII. Описание конструктивных элементов здания и определения износа

Литера А

Год постройки: 1998

Число этажей: два

Группа капитальности: I


Вид внутренней отделки: довышенная

№ п/п	Наименование конструктивных элементов		Описание конструктивных элементов (материал, конструкция, отделка и прочее)	Техническое состояние (осадки, трещины, гниль и т.п.)	Удельный вес по таблице	Поправки к удельному весу	Зависит от	Итого	К строен. %	Р	Износ в %	
							удельн. Вес конструкт. Элем. с поправ.				проц.	элемента
1	Фундаменты		сборный железобетонный	хорошее			0,0	0	0,0			
2	а)Стены и их наружная отделка		кирпичные	хорошее			0,0	0	0,0			
	б)Перегородки		кирпичные									
3	Перекрытия	чердачное	железобетонные плиты	хорошее			0,0	0	0,0			
		междуэтажн.	железобетонные плиты									
		надподвальное	железобетонные плиты									
4	Крыша		металлочерепица	хорошее			0,0	0	0,0			
5	Полы		бетонные, покрыты линолеумом	хорошее			0,0	0	0,0			
6	Проемы	оконные	тройной стеклопакет	хорошее			0,0	0	0,0			
		дверные	филенчатые, пластиковые	хорошее								
7	Внутренняя отделка		облицовка плитами ГВЛ, окраска, обои, побелка	хорошее			0,0	0	0,0			
8	Сан. и эл. техн. устр-во	отопление	от котельной	хорошее			0,0	0	0,0			
		водопровод	хозяйственный									
		канализация	местная									
		гор. водосн.										
		ванны										
		электроосв.	открытая									
		радио										
		телефон										
		вентиляция										
		лифты										
		сигнализация										
		печн. отопл.										
9	Прочие работы		крыльца	хорошее			0	0				
Итого					100	x	0,0	x	0,0			

% износа, приведенный к 100 по формуле: %изн. (гр.9)*100/удельн. вес (гр.7)

0

[illegible][illegible]

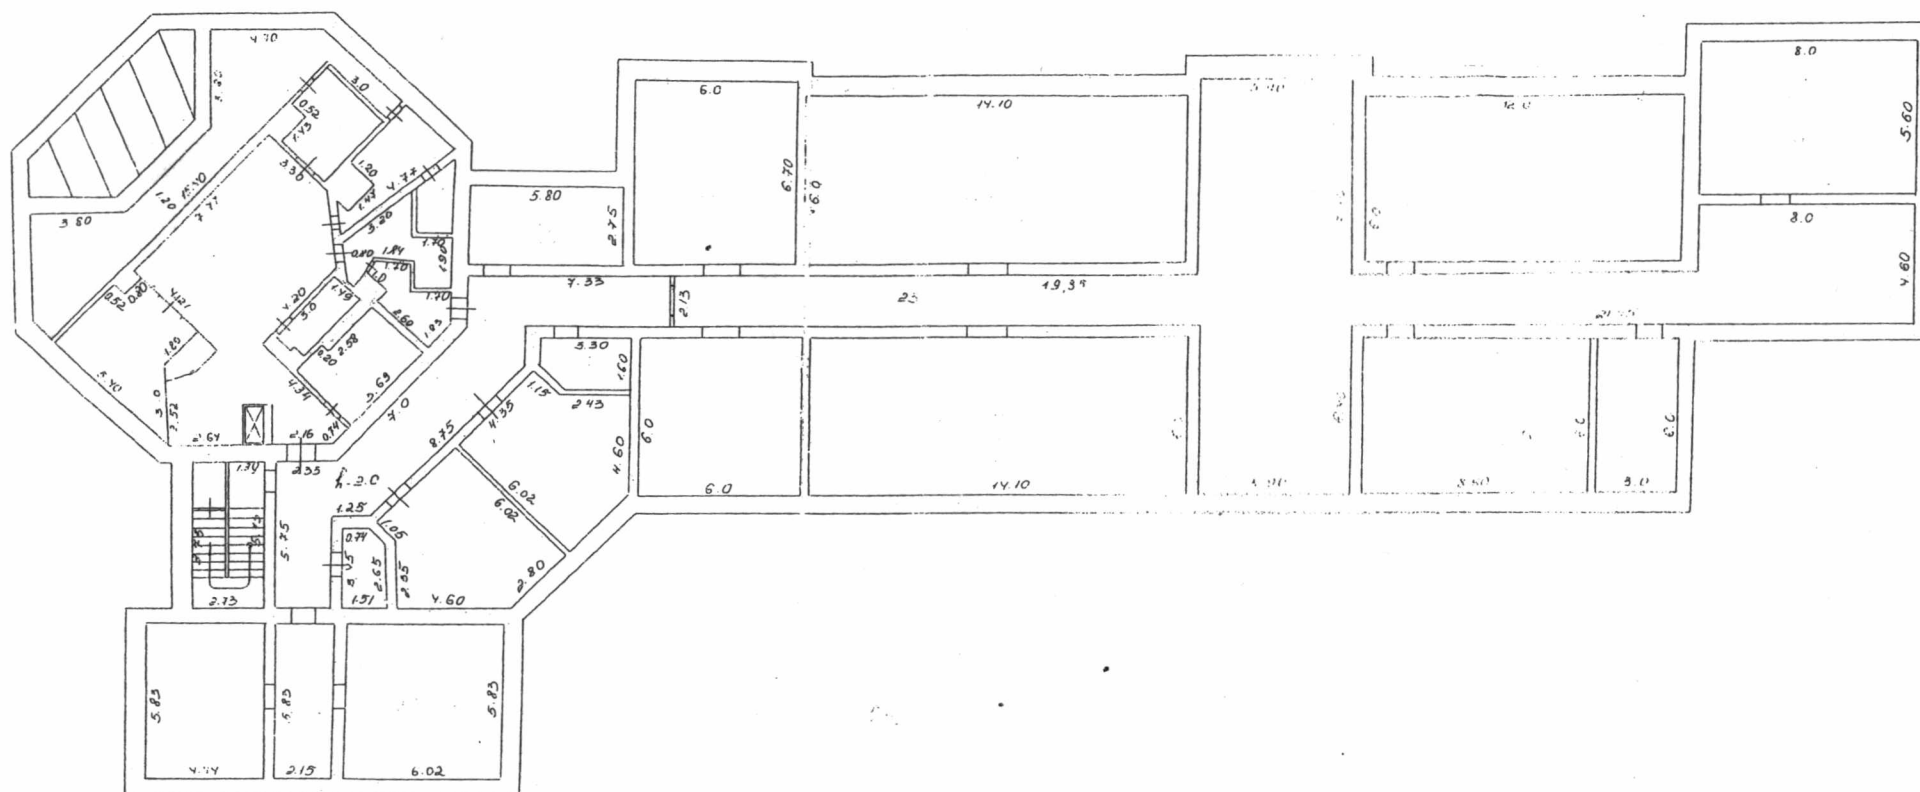


Не эксплуатируется (заготовили
фунтовой воды)

	Отдел СОГУП «Областной Центр недвижимости» «Верхотурское бюро технической инвентаризации и регистрации недвижимости»		
Лист № 1	Позтажный план на строение литеры А по адресу: Свердловская область, город Верхотурье, техническая улицы Карла Маркса, дом № 10		Мас 1
Дата	Исполнители	Фамилия, имя, отчество	Под
	Техник		
20.07.2009	Бригадир	Чебыкина Т. Н.	С. 10
20.07.2009	Руководитель	Чебыкина Т. Н.	4




1 Этаж

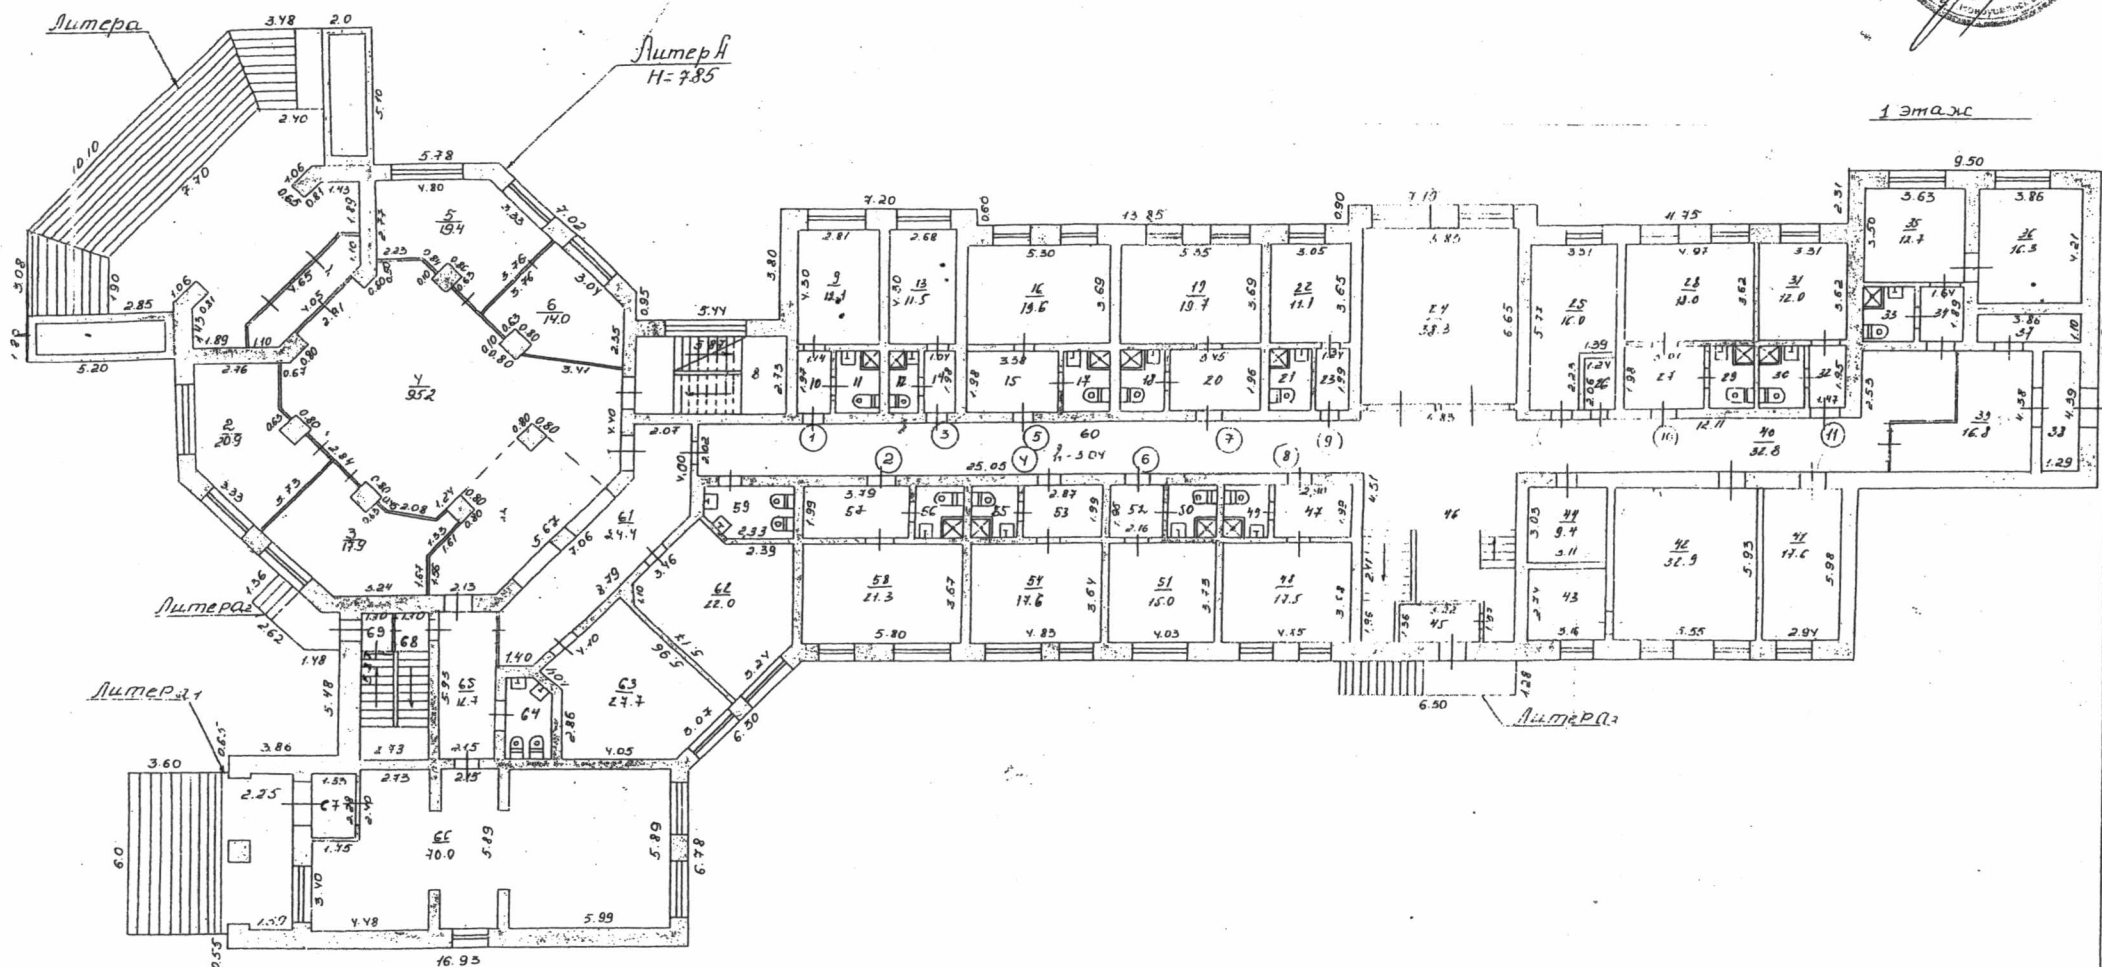

Отдел СОГУП «Областной Центр недвижимости» «Верхотурское бюро технической инвентаризации и регистрации недвижимости»			
Лист № 1	Полтавский план на строительство по адресу: Свердловская область, город Верхотурье, для улицы Карла Маркса, технической справки		Масштаб 1:200
Дата	Исполнители	Фамилия, имя, отчество	Подпись
20.07.2009	Бригадир	Чебыкина Т. Н.	Чебыкина Т. Н.
20.07.2009	Руководитель	Чебыкина Т. Н.	Чебыкина Т. Н.




2 этаж

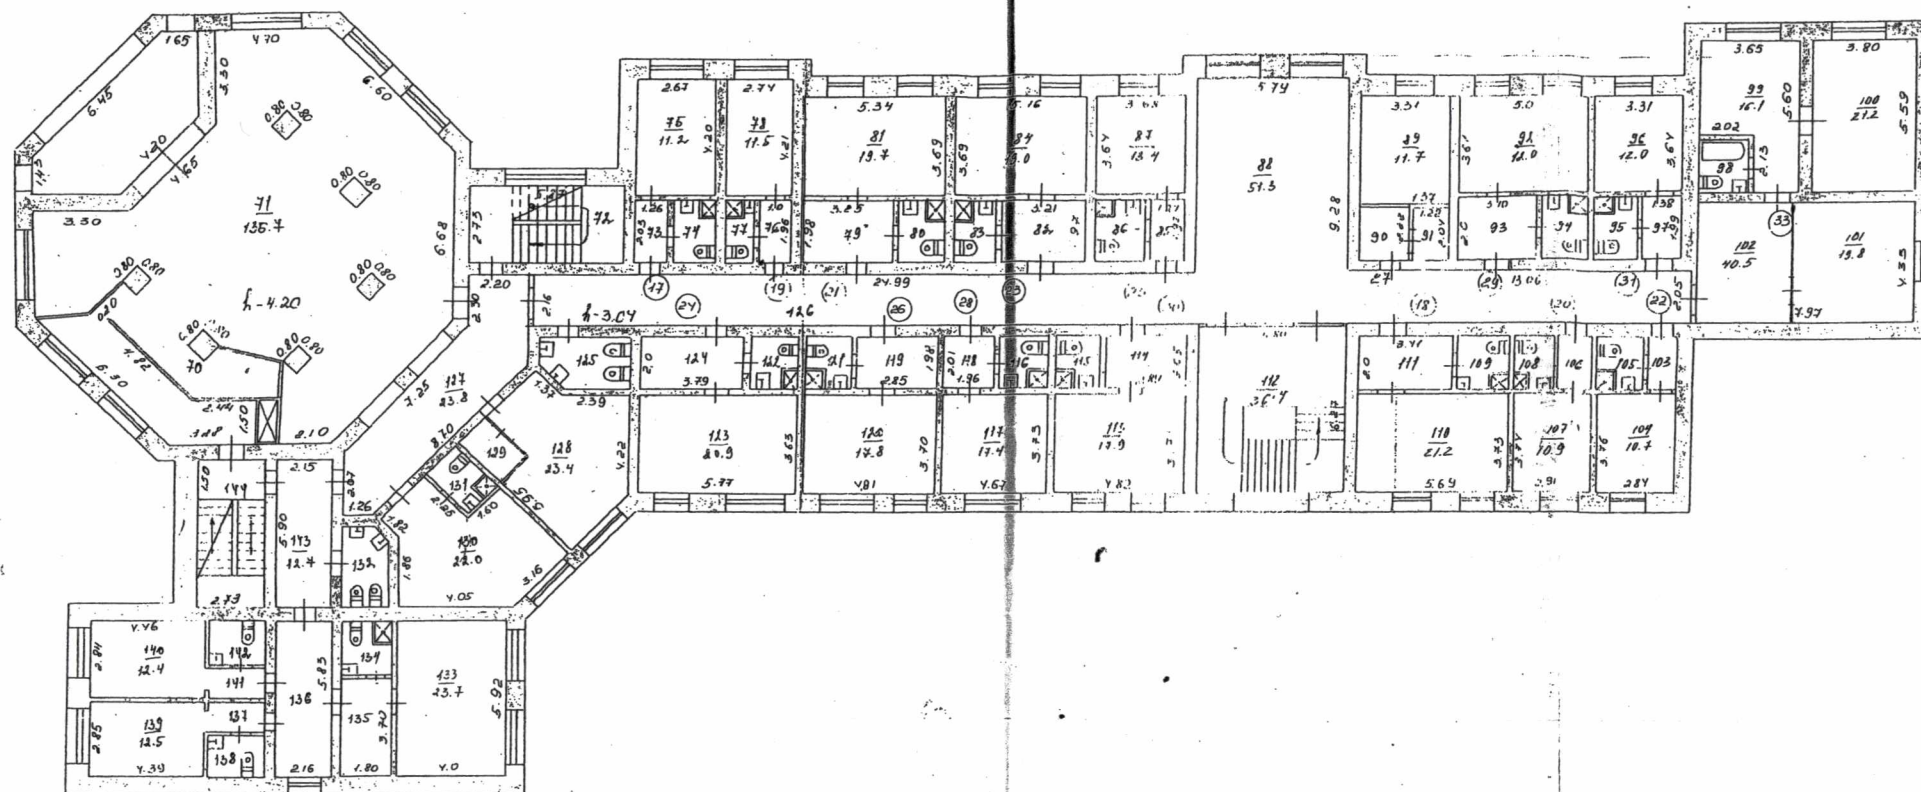

Отдел СОГУП «Областной Центр недвижимости» «Верхотурское бюро технической документации и регистрации недвижимости»			
Лист № 1	Поздравительный план на строительство и по адресу: Свердловская область, город Верхотурье, техническая улица Карла Маркса, 1А		Масштаб 200
Дата	Исполнители	Фамилия, имя, отчество	Подпись
20.07.2009	Техник		
20.07.2009	Бригадир	Чебыкина Т. Н.	Т. Н. Чебыкина
20.07.2009	Руководитель	Чебыкина Т. Н.	Т. Н. Чебыкина


**К поэтажному плану строения расположенного в городе
Верхотурье по улице Карла Маркса, 1А**

Дата записи и литера по плану	Этаж	Номер помещения	Номер по плану строения	Назначение частей помещений	Формула подсчета площади по внутреннему размеру	Общая площадь	Классификация помещений по назначению										Подсобная площадь	Высота помещений по внутреннему размеру
							жилая	под учреждения канторского типа	под коммунально-быт. учреждения	под торговые помещения	под складские помещения	для производственных нужд	под гаражами	под школьные помещения	под общественное питание			
20.07.2009	1		1	тамбур	$(4,65+4,05) \times 0,5 + 1,40 + (1,0 \times 0,60) \times 0,5$ 2	6,9											6,9	3,04
литера А			2	торговый зал	$(2,23+4,70) \times 0,5 + 2,76 + (3,33+2,90) \times 0,5$ $5 \times 3,73 + 0,63 \times 0,8$ $(2,39+3,05) \times 0,5 + 3,73$ $(0,63 \times 0,80) + (2,10+3,24) \times 0,5 + 2,80 + (1,33 \times 0,60)$	20,9				20,9							3,04	
			3	торговый зал	$(7,60 \times 4,44) -$ $(0,10 \times 0,80) \times 4 + (0,80 \times 7,60) + (1,94 \times 2,91) + ((2,34+1,20) \times 0,5 + 1,94) \times 2 + (5,20+6,06) \times 0,5 + 1,05 + (1,54+3,03) \times 0,5 + 1,05 + (3,17 \times 0,83) \times 0,5 + (3,03+4,40) \times 0,5 + 3,17$	17,9				17,9							3,04	
			4	хол		75,2											75,2	3,04
			5	торговый зал	$(4,80+2,23) \times 0,5 + 2,27 + (2,98+3,33) \times 0,5$ $5 \times 3,76 + (0,80 \times 0,63)$	19,4				19,4							3,04	
			6	торговый зал	$(2,30+3,04) \times 0,5 + 3,76 + (2,35+3,41) \times 0,5$ 5	14,0				14,0							3,04	
			7	кабинет администратора	$(4,7 \times 3,17) + (2,13 \times 1,56) / 2 + (1,61 \times 0,80) \times 0,5 + 2,80$	20,0			20,0								3,04	
			8	лестничная клетка	$5,87 \times 2,73$	16,0											16,0	3,04
		1	9	комната	$2,81 \times 4,30$	12,1	12,1										3,04	
			10	коридор	$1,44 \times 1,97$	2,8											2,8	3,04
			11	туалет	$2,30 \times 1,49$	3,0											3,0	3,04
						17,9											3,04	
		3	12	туалет	$1,50 \times 2,03$	3,0											3,0	3,04
			13	комната	$2,68 \times 4,30$	11,5	11,5										3,04	
			14	коридор	$1,04 \times 1,98$	2,1											2,1	3,04
						16,6											3,04	
		5	15	коридор	$3,38 \times 1,98$	6,7											6,7	3,04
			16	комната	$5,30 \times 3,69$	19,6	19,6										3,04	
			17	туалет	$1,73 \times 2,02$	3,5											3,5	3,04
						29,8											29,8	3,04

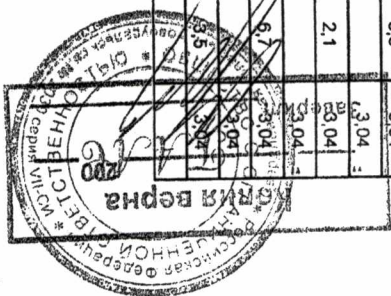


Экспликация
к поэтажному плану строения расположенного в городе
Верхотурье по улице Карла Маркса 1А

Дата записи и литеры по плану	Этаж	Номер помещения	Номер по плану строения	Назначение частей помещения	Формула подсчета площади по внутреннему размеру	Общая площадь	Площадь по назначению помещений, кв. м, в том числе										Высота помещений по внутреннему обмеру
							жилая	под учреждения конторского типа	под коммуналы быт учреждения	под торговые помещения	под складские помещения	под производственные предприятия	под гаражами	под складские помещения	под общественное питание	подсобная площадь	
20.07.2009	I	7	18	санузел	1,74*2,04	3,5										3,5	3,04
литера А			19	комната	5,35*3,69	19,7	19,7										3,04
			20	коридор	3,45*1,96	6,8										6,8	3,04
						30,0											3,04
		9	21	санузел	1,61*2,05	3,3										3,3	3,04
			22	комната	3,05*3,65	11,1	11,1										3,04
			23	коридор	1,24*1,99	2,5										2,5	3,04
						16,9											3,04
			24	комната отдыха	5,80*6,60	38,3			38,3								3,04
			25	комната персонала	3,31*5,77-1,39*2,23	16,0			16,0								3,04
			26	кладовая	1,24*2,06	2,6										2,6	3,04
		10	27	коридор	3,01*1,98	6,0										6	3,04
			28	комната	4,97*3,62	18,0	18,0										3,04
			29	санузел	1,76*2,02	3,6										3,6	3,04
						27,6											3,04
		11	30	санузел	2,05*1,65	3,4										3,4	3,04
			31	комната	3,31*3,62	12,0	12,0										3,04
			32	коридор	1,47*1,95	2,9										2,9	3,04
						18,3											3,04
		15	33	санузел	1,77*1,89	3,3										3,3	3,04
			34	коридор	1,64*1,89	3,1										3,1	3,04
			35	комната	3,50*3,66	12,7	12,7										3,04
			36	комната	3,86*4,21	16,3	16,3										3,04
						35,4											3,04
			37	электрощитовая	3,86*1,10	4,2						4,2					3,04
			38	тамбур	1,29*4,39	5,7										5,7	3,04
			39	склад	4,31*5,35-2,47*2,53	16,8			16,8								3,04

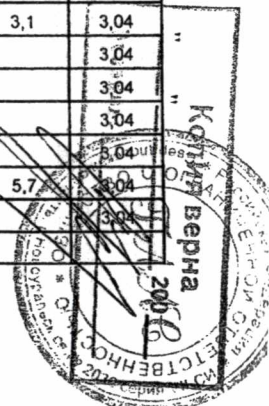

Заявление
к поэтажному плану строения, расположенного в городе
Верхотурье по улице Карла Маркса, 1А

Дата записи и литеры по плану	Этаж	Номер помещения	Номер по плану строения	Назначение частей помещения	Формула подсчета площади по внутреннему размеру	Общая площадь	Площадь по внутреннему обмеру, кв.м., в том числе:										Высота помещений по внутреннему обмеру
							жилая	под учреждениями конторского типа	под коммунально-быт учреждениями	под торговые помещения	под складские помещения	под производственные предприятия	под гаражами	под школьные помещения	под общественное питание	подсобная площадь	
20.07.2009	I		40	коридор	12,10*2,00+2,53*3,40	32,8										32,8	3,04
литера А			41	бельевая	2,94*5,98	17,6			17,6								3,04
			42	бельевая	5,55*5,93	32,9			32,9								3,04
			43	бельевая	3,16*2,74	8,7			8,7								3,04
			44	кладовая	3,11*3,03	9,4										9,4	3,04
			45	тамбур	1,36*3,22	4,4										4,4	3,04
			46	коридор	5,8*8,50-3,64*1,57	43,6										43,6	3,04
		8	47	коридор	2,9*1,90	5,5										5,5	3,04
			48	комната	4,85*3,60	17,5	17,5										3,04
			49	санузел	1,77*1,90	3,4										3,4	3,04
						26,4											3,04
		6	50	санузел	1,77*1,96	3,5										3,5	3,04
			51	комната	4,03*3,73	15,0	15,0										3,04
			52	коридор	2,10*1,96	4,1										4,1	3,04
						22,6											3,04
		4	53	коридор	2,87*1,96	5,6										5,6	3,04
			54	комната	4,83*3,64	17,6	17,6										3,04
			55	санузел	1,77*1,96	3,5										3,5	3,04
						26,7											3,04
		2	56	санузел	1,96*1,77	3,5										3,5	3,04
			57	коридор	3,79*1,96	7,4										7,4	3,04
			58	комната	5,80*3,67	21,3	21,3										3,04
						32,2											3,04
			59	туалет	(3,33+2,33)*0,5*1,74	4,9										4,9	3,04
			60	коридор	25,02*2,02	50,0										50,0	3,04
			61	коридор	(1,08*1,15)*0,5+(7,06+8,68)*0,5*2,20+(2,42+3,55)*0,5*2,00	24,4										24,4	3,04

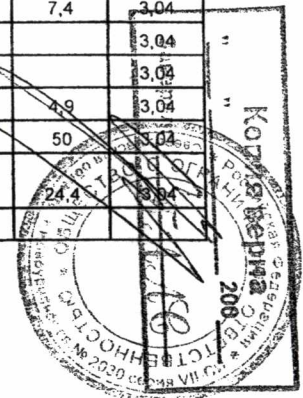

к поэтической структуре поэтического в городе

2007

Коллекция

Забел

С. 10

С. 11

Экспертное заключение
к поэтажному плану строения расположенного в городе
Верхотурье по улице Карла Маркса, 1А

Дата записи и литеры по плану	Этаж	Номер помещения	Номер по плану строения	Назначение частей помещения	Формула подсчета площади по внутреннему размеру	Общая площадь	по назначению помещений, кв. м. в том числе:										высота помещений по внутреннему размеру
							жилая	под учреждения конторского типа	под коммунально-быт учреждения	под торговые помещения	под складские помещения	под производственные предприятия	под гаражи	под школьные помещения	под общественное питание	подсобная площадь	
20.07.2009	II		70	кухня	$(2,37+3,47)/2 \cdot 1,60 + (2,44+3,28)/2 \cdot 1,50 + (4,80+5,20)/2 \cdot 1,82 + (6,30+5,20)/2 \cdot 1,20 - (0,80 \cdot 0,80) - (0,80 \cdot 0,61) - 0,20 \cdot 0,45$	23,7									23,7		4,20
литера А			71	обеденный зал	$12,11 \cdot 8,20 + (3,30 \cdot 4,70)/2 + (10+6)/2 \cdot 2,94 + (2,10 \cdot 3,31)/2 + (4,40+2,56)/2 \cdot 1,80 - (0,80 \cdot 0,80) \cdot 4 - (2,0 \cdot 1,20)/2$	135,7									135,7		4,20
			72	лестничная клетка	$5,80 \cdot 2,73$	15,7										15,7	3,04
		17	73	коридор	$1,26 \cdot 2,03$	2,5										2,5	3,04
			74	санузел	$1,25 \cdot 2,0$	2,5										2,5	3,04
			75	комната	$2,67 \cdot 4,20$	11,2	11,2										3,04
						16,2											3,04
		19	76	коридор	$1,96 \cdot 1,00$	3,0										3,0	3,04
			77	санузел	$1,48 \cdot 2,04$	3,0										3,0	3,04
			78	комната	$2,74 \cdot 4,21$	11,5	11,5										3,04
						17,5											3,04
		21	79	коридор	$3,25 \cdot 1,98$	6,4										6,4	3,04
			80	санузел	$1,77 \cdot 2,05$	3,6										3,6	3,04
			81	комната	$5,34 \cdot 3,69$	19,7	19,7										3,04
						29,7											3,04
		23	82	коридор	$3,25 \cdot 1,98$	6,4										6,4	3,04
			83	санузел	$1,76 \cdot 2,03$	3,6										3,6	3,04
			84	комната	$5,16 \cdot 3,69$	19,0	19,0										3,04
						29,0											3,04
		25	85	коридор	$1,27 \cdot 1,97$	2,5										2,5	3,04
			86	санузел	$1,62 \cdot 2,01$	3,3										3,3	3,04
			87	комната	$3,68 \cdot 3,64$	13,4	13,4										3,04
						19,2											3,04

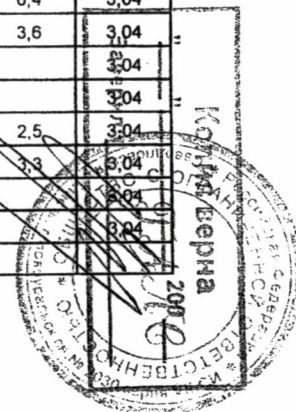


Заявление
« Подать заявку на план строения расположенного в городе
Верхотурье по улице Кирпа Маркса, 1А

Дата записи и литеры по плану	Этаж	Номер помещения	Номер по плану строения	Назначение частей помещения	Формула подсчета площади по внутреннему размеру	Общая площадь	Площадь по назначению помещений, кв. м										Площадь помещений по внутреннему размеру
							жилой	под учреждения конторского типа	под коммунально-быт учреждения	под торговые помещения	под складские помещения	под производственные предприятия	под парками	под школьные помещения	под общедоступные летние	подсобная площадь	
20.07.2009	II		88	хол	5,79*9,28	51,3										51,3	3,04
литера А		27	89	комната	3,30*3,54	11,7	11,7										3,04
			90	коридор	1,72*2,04	3,5										3,5	3,04
			91	санузел	(1,43+1,15)/2*1,88	2,4										2,4	3,04
						17,6											3,04
		29	92	комната	5,00*3,61	12,0	12,0										3,04
			93	коридор	3,10*2,00	6,2										6,2	3,04
			94	санузел	1,73*2,00	3,5										3,5	3,04
						18,2											
		31	95	санузел	1,72*2,03	3,5										3,5	3,04
			96	комната	3,31*3,64	12,0	12,0										3,04
			97	коридор	1,38*1,99	2,7										2,7	3,04
						24,3											
		33	98	санузел	1,73*1,90	3,3										3,3	3,04
			99	комната	3,65*5,60-2,13*2,02	16,1	16,1										3,04
			100	комната	3,8*5,59	21,2	21,2										3,04
						40,6											3,04
			101	склад	4,60*4,30	19,8			19,8								3,04
			102	коридор	3,20*4,30+2,05*13,06	40,5										40,5	3,04
		22	103	коридор	0,97*1,96	1,9										1,9	3,04
			104	комната	2,84*3,76	10,7	10,7										3,04
			105	санузел	1,64*1,96	3,2										3,2	3,04
						15,8											
		20	106	коридор	1,56*1,9-0,25*0,25	2,9										2,9	3,04
			107	комната	2,91*3,74	10,9	10,9										3,04
			108	санузел	1,60*2,04	3,3											3,04
						17,1											



Экспликация
к поэтажному плану строения расположенного в городе
Верхотурье по улице Карла Маркса 1А

Дата записи и литеры по плану	Этаж	Номер помещения	Номер по плану строения	Назначение частей помещения	Формула подсчета площади по внутреннему размеру	Общая площадь	жилая	под учреждениями казенного типа	под коммунально-быт учреждениями	под торговые помещения	под складские помещения	под производственный предприятия	под гаражами	под школьные помещения	под общественные здания	подсобная площадь	на остальную площадь
20.07.2009	II	18	109	санузел	$1,59 \times 2,04$	3,2										3,2	3,04
литера А			110	комната	$5,69 \times 3,73$	21,2	21,2										3,04
			111	коридор	$3,41 \times 2,00$	6,8										6,8	3,04
						31,2											3,04
			112	лестничная клетка	$6,27 \times 5,80$	36,4										36,4	3,04
		30	113	комната	$3,71 \times 4,82$	17,9	17,9										3,04
			114	коридор	$2,89 \times 2,05$	5,9										5,9	3,04
			115	санузел	$1,75 \times 2,01$	3,9										3,9	3,04
						27,3											
		28	116	санузел	$1,93 \times 2,01$	3,9										3,9	3,04
			117	комната	$4,67 \times 3,73$	17,4	17,4										3,04
			118	коридор	$1,96 \times 2,01$	3,9										3,9	3,04
						25,2											
		26	119	коридор	$2,85 \times 1,98$	5,6										5,6	3,04
			120	комната	$4,81 \times 3,70$	17,8	17,8										3,04
			121	санузел	$2,05 \times 1,77$	3,6										3,6	3,04
						27,0											3,04
		24	122	санузел	$1,79 \times 2,05$	3,7										3,7	3,04
			123	комната	$5,77 \times 3,63$	20,9	20,9										3,04
			124	коридор	$3,79 \times 2,00$	7,6										7,6	3,04
						32,2											3,04
			125	туалет	$2,39 \times 1,74 + (1,05 + 1,74) / 2 \times 0,94$	5,5										5,5	3,04
			126	коридор	$24,99 \times 2,00$	49,8										49,8	
			127	коридор	$(2,07 \times 1,36) / 2 + (7,12 + 8,7) / 2 \times 2,14 + (2,30 + 3,37) / 2 \times 2,20$	23,8										23,8	3,04
			128	кабинет	$(4,26 + 3,14) / 2 \times 5,95 - (2,21 \times 1,67) + (2,39 \times 4,22) / 2$	23,4		23,4									3,04
			129	кладовая	$1,49 \times 2,00$	2,8										2,8	3,04

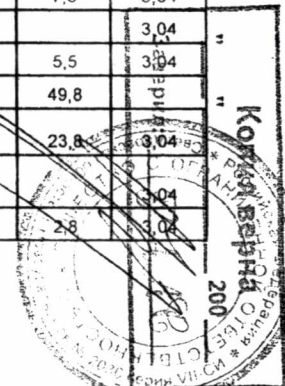

Верхотурье по улице Кзона Маркса, 1А

830,9

Задача № 1

Копия документа

200

С. 1

С. 2

С. 37

Копия верна

Скопие берна

200

Востан
стоим. в
рублях

действ. стоим.
в рублях

XIV. Общая стоимость (руб.)

[illegible]

"20 " июля	2009 г.
" "	200 г.
" "	200 г.

Исполнил: *В. В. Чебыкина* Чебыкина Т. Н.
 Проверил: *В. В. Чебыкина*
 Начальник бюро: *В. В. Чебыкина* Чебыкина Т. Н.

