


ФАП, п. Привокзальный,
ул. Комсомольская, 2А

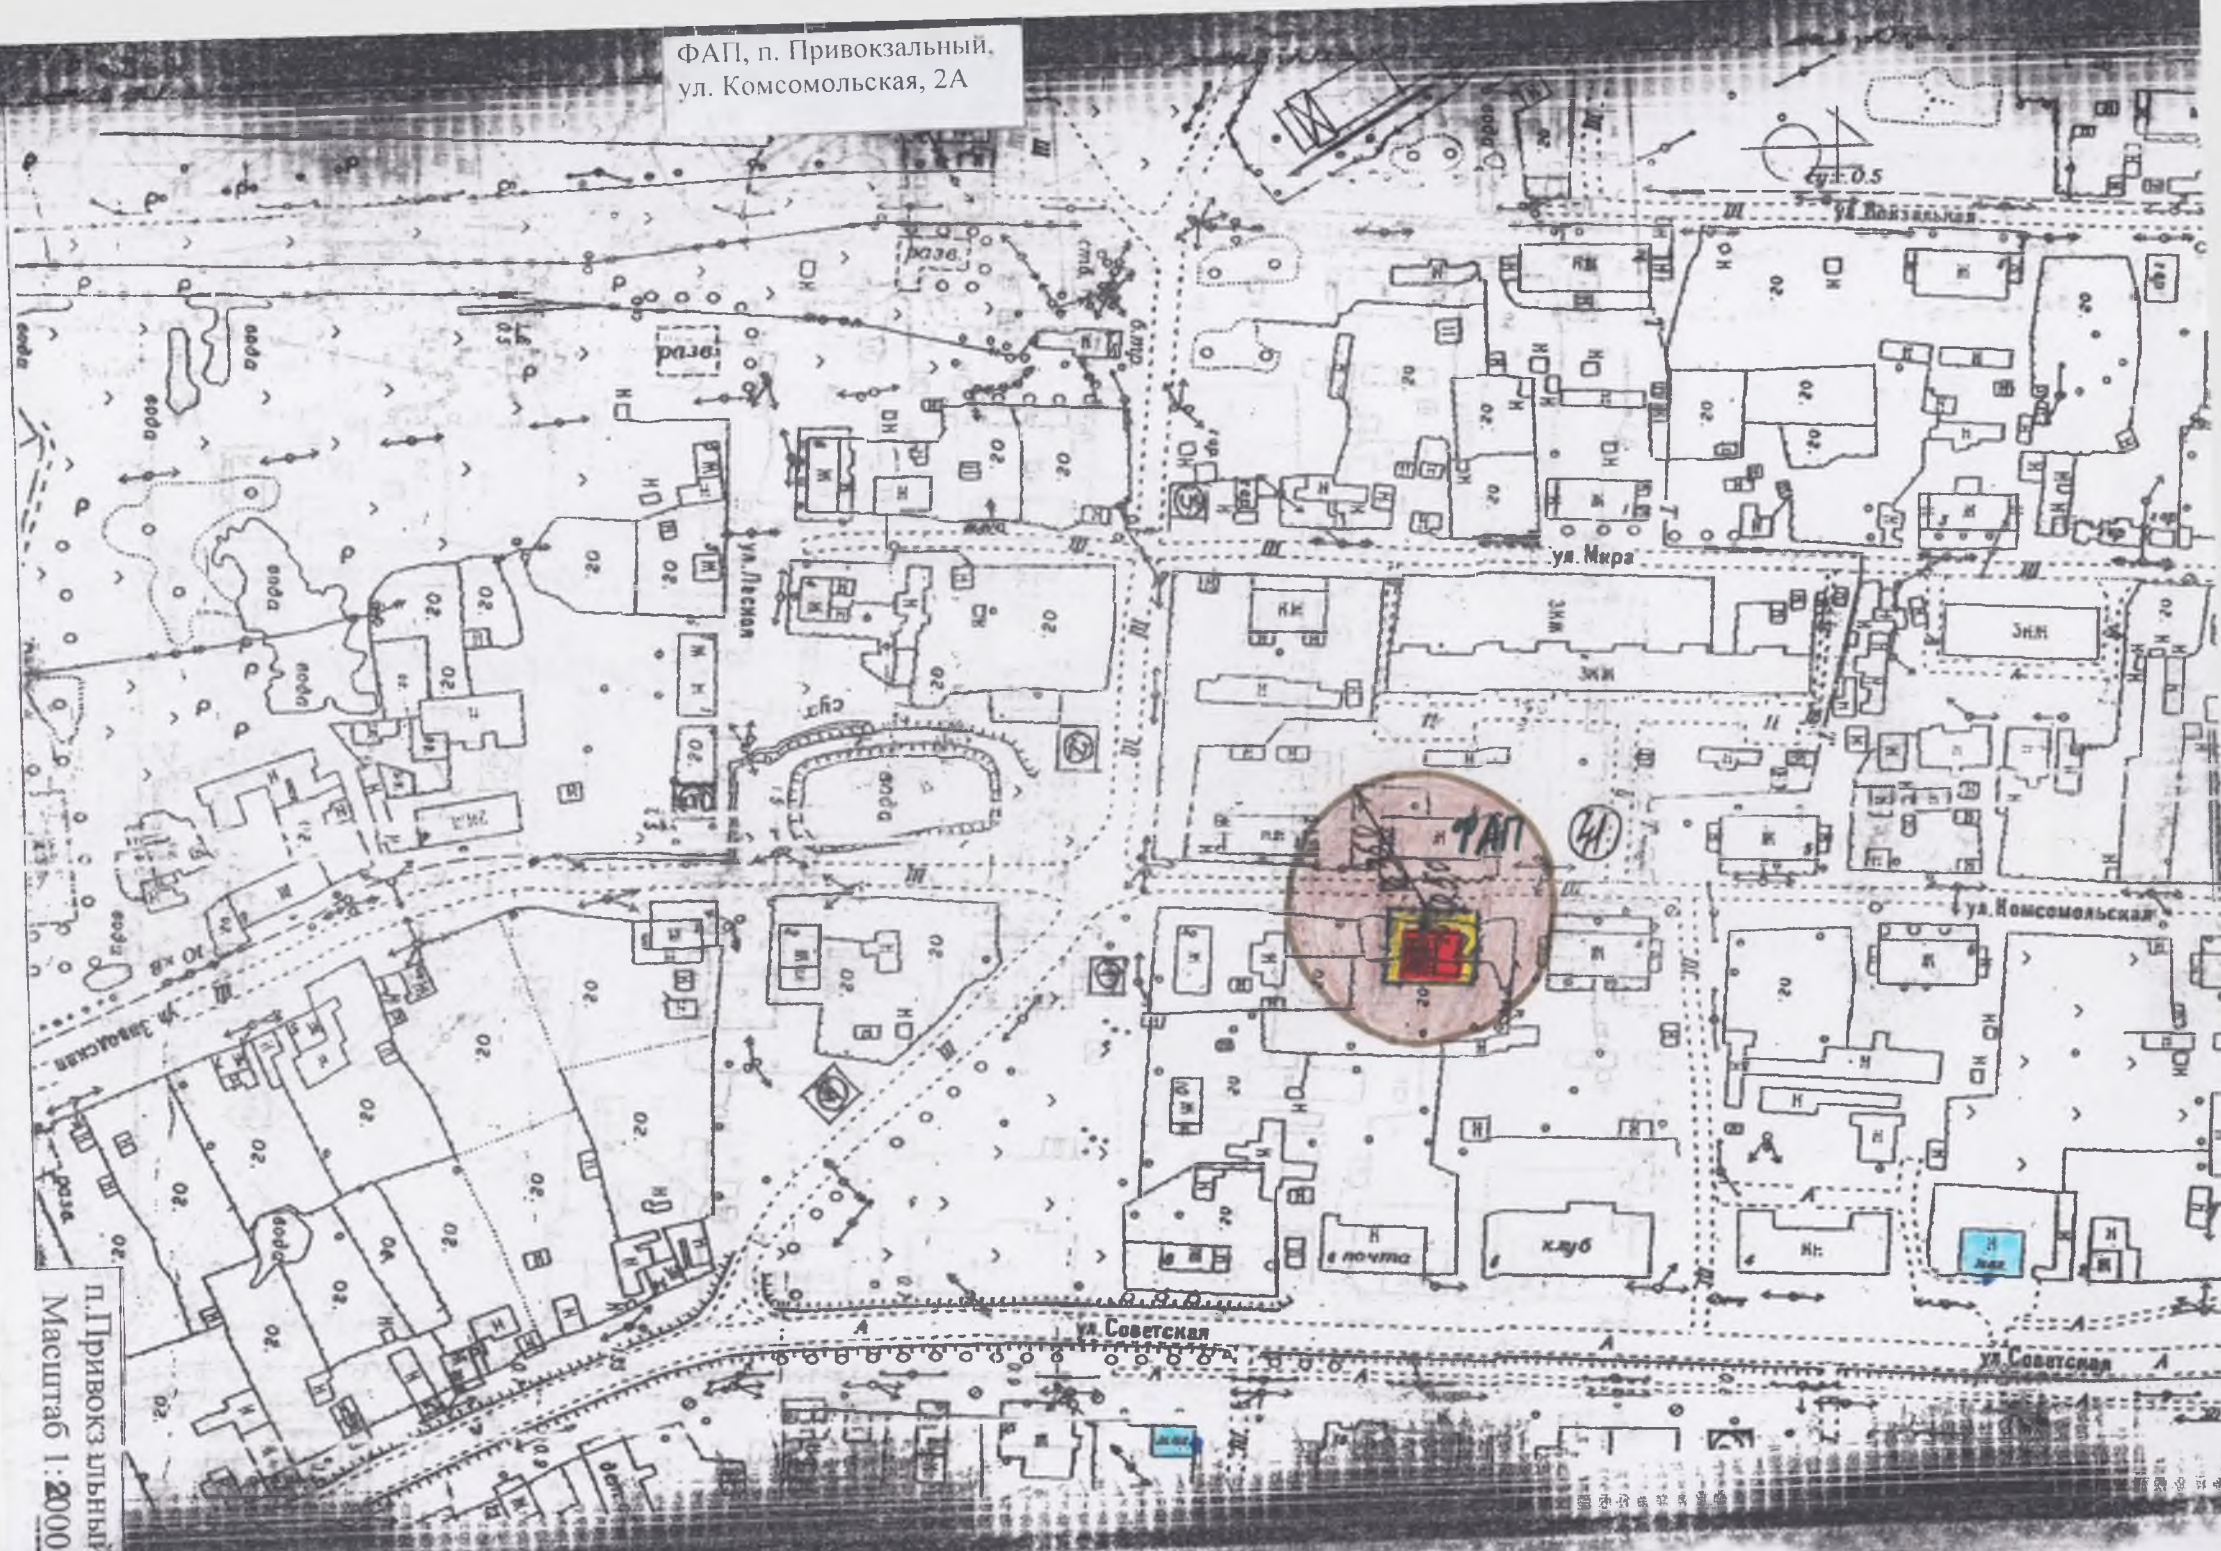

п. Привокзальный
Масштаб 1:2000