




**КАДАСТРОВЫЙ ПАСПОРТ**  
помещения  
(выписка из государственного кадастра недвижимости)

Лист №	2	Всего листов:	2
--------	---	---------------	---

"11" ноября 2014 г. № 66/301/14-623216	
Кадастровый номер:	66:09:1301001:155

План расположения помещения на этаже Этаж № 1:

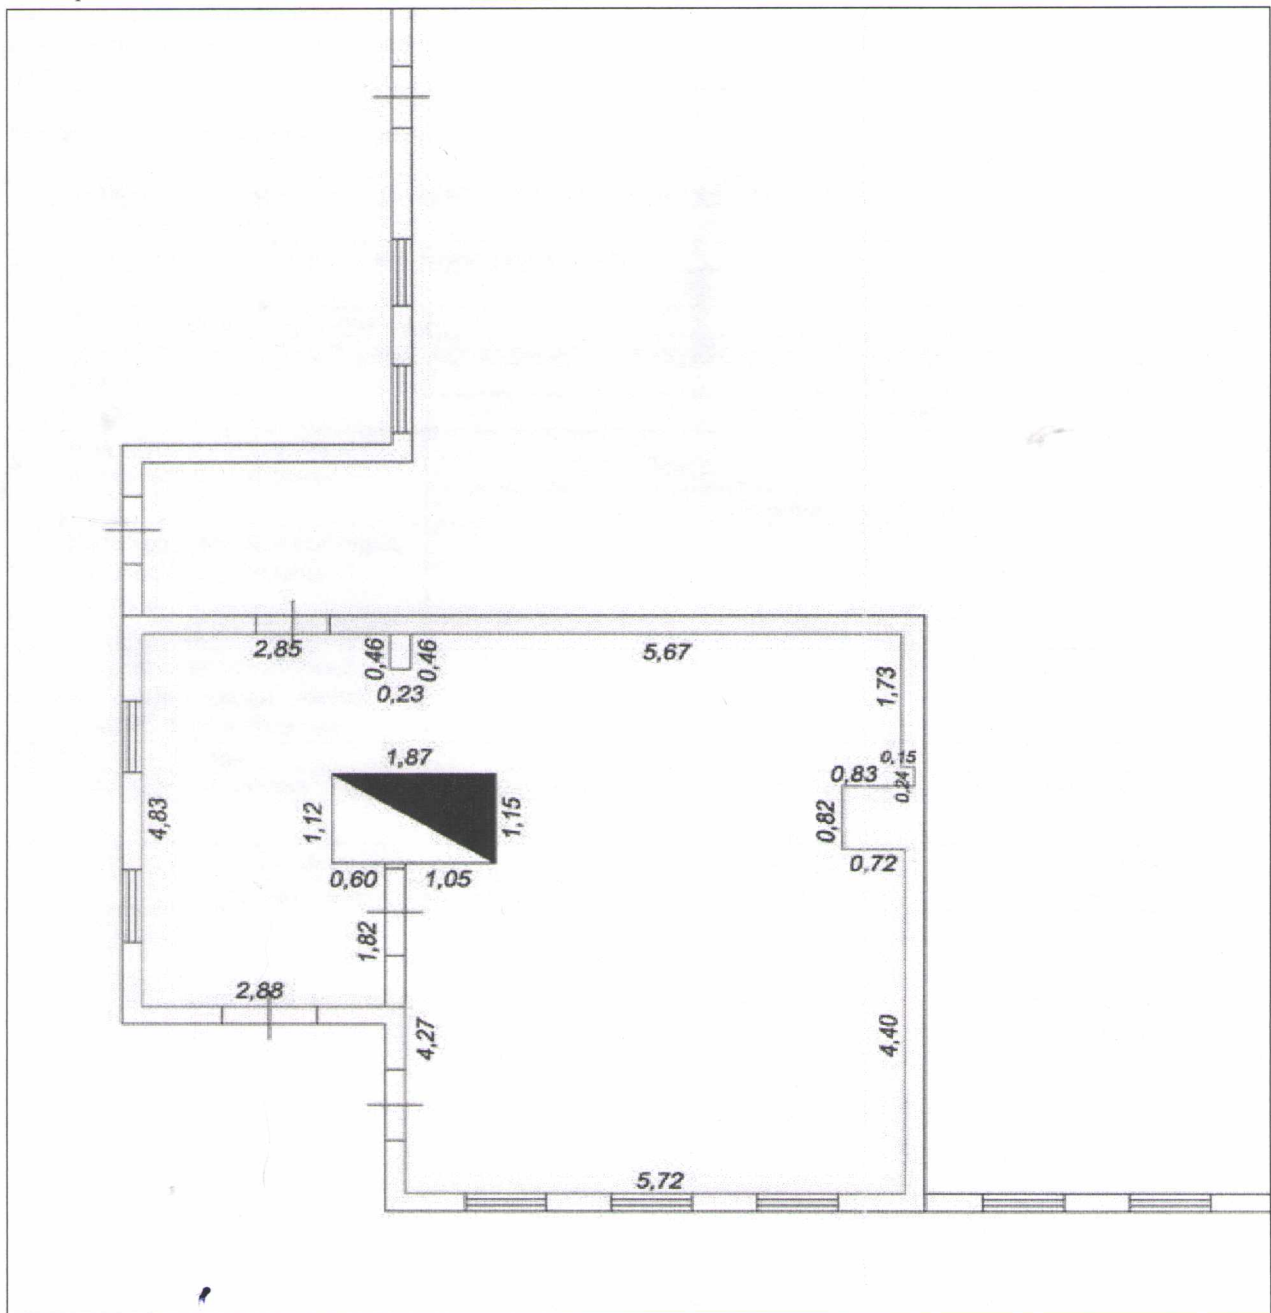

Масштаб 1: 91

Техник I категории межрайонного отдела № 13 (полное наименование должности)	<i>А.К. Лобанова</i> (подпись)	А. К. Лобанова (инициалы, фамилия)
--	-----------------------------------	---------------------------------------

