


Схема границ публичного сервитута

Утверждена
Постановлением Администрации
городской округ Заречный
№ от 20

Адрес земельного участка: Отпайка от ВЛ-10 кВ «М. Брусяны» на ТП-60021. ТП-60021. ВЛ-0,4 кВ (Электроснабжение ЭПУ-0,22 кВ, находящегося по адресу: Свердловская обл., Белоярский р-н, к/№ 66:42:0201012:151); Строительство отпайки от ВЛ 10 кВ М. Брусяны от ПС 110/35/10 кВ Белоречка на ТП-60039, ТП-60039, ВЛ 0,4 кВ Беляева (электроснабжение ВРУ-0,4 кВ, находящегося по адресу: Свердловская обл., Белоярский район, г. Заречный, к/№ 66:42:0201012:133)

Земельный участок: 66:42:0201012:6

Площадь: 7756 кв.м

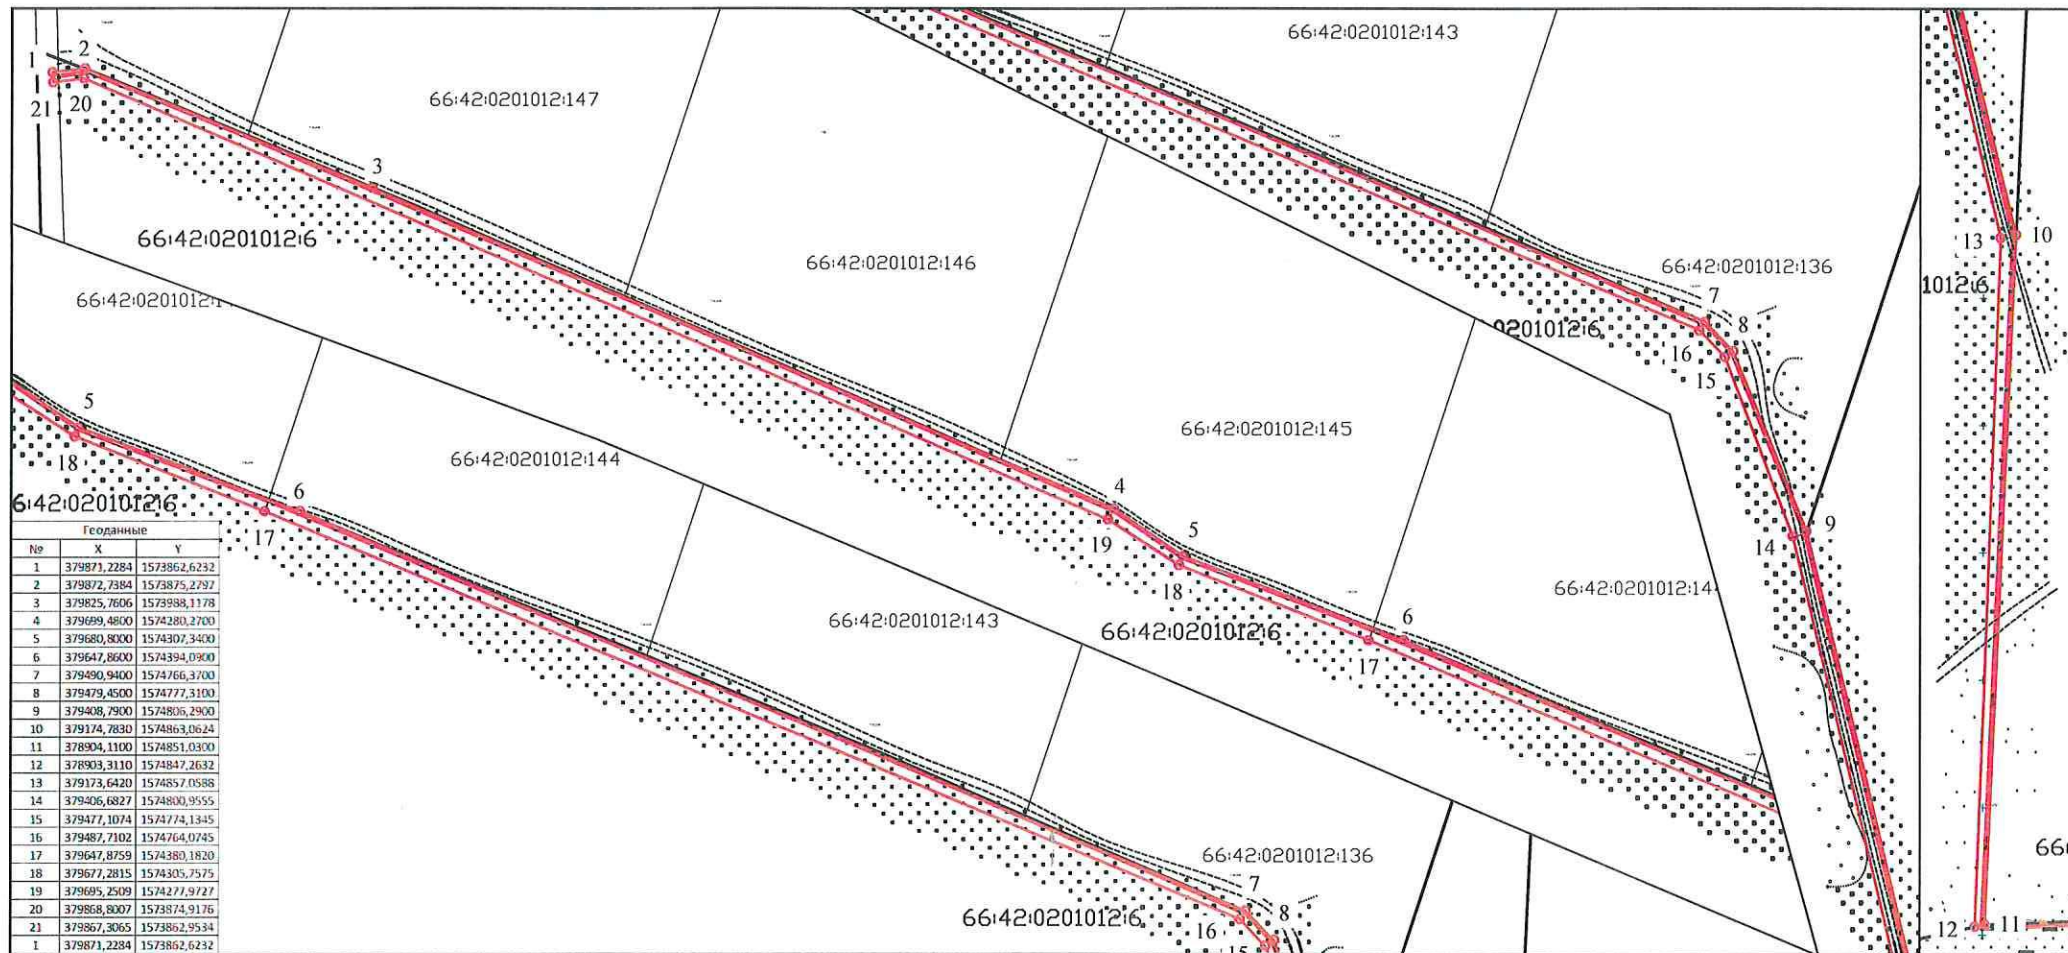

Условные обозначения:

- 3У1 - образуемый земельный участок
- 11 - земельный участок по сведениям ГКИ
- 66.06.2702001 - обозначение кадастрового квартала
- 2 - обозначение характерной точки границы земельного участка
- охранная зона ВЛ

Ограничения:

- водоохранная зона - нет
- лесная охранная зона - нет
- охранная зона линейных сооружений - нет
- технические сети - нет
- другие ограничения - нет
- дороги - нет
- земли пограничного пользования - нет