


- Условные обозначения**
- Границы образуемых земельных участков
 - Земельные участки предназначенные для краткосрочной аренды (до 5лет)
 - Земельные участки предназначенные для долгосрочной аренды (до 49 лет)
 - Участок (декларированный)
 - Границы зон действия публичных сервитутов
 - Граница существующих земельных участков
 - ЗУ 1 Номера образуемых земельных участков
 - 1 Номера поворотных точек образуемых земельных участков
 - 66:15:2201001:50 Номер существующих земельных участков включенных в ГКН
 - Красные линии
 - Линии отступа от красных линий в целях определения мест допустимого размещения зданий, строений, сооружений

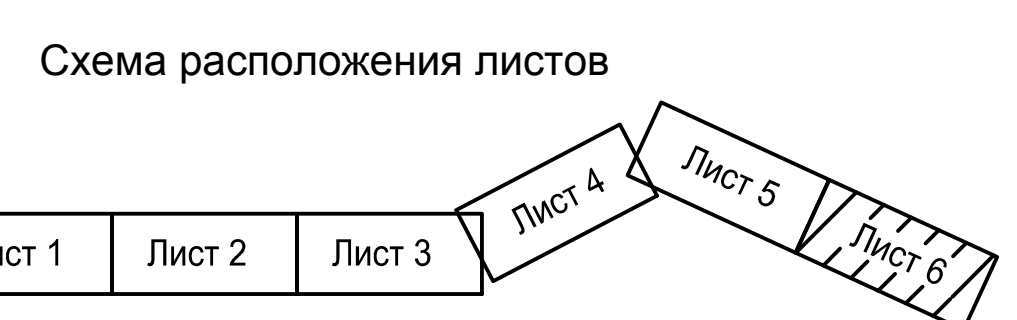

					МК №01623000198190000230001		
					Документация по планировке территории линейного объекта "Газопровод к селу Шурала, Невьянского района Свердловской области"		
Изм. К. уч.	Лист	№ док.	Подп.	Дата	Стадия	Лист	Листов
Разраб.	Казыева		<i>Казыева</i>	08.19	ПМТ	1.6	
Проверил				08.19			
Н.контр.				08.19	ООО «РЕГИОНГЕОПРОЕКТ»		
ГИП	Криницына			08.19			
ГАП				08.19	Чертеж межевания территории М 1:1000		

Инф. пол. Подпись и дата Вариацион

Линия совмещения с ЛИСТОМ 2.5