


М 1:500 Схема расположения земельного участка на кадастровом плане территории

Условный номер земельного участка - 52:11:0090018:3У5		
Площадь земельного участка - 380 кв.м		
Обозначение характерных точек границ	Координаты, м	
	X	Y
217	585929.80	2302268.29
218	585928.34	2302266.36
219	585929.15	2302265.65
220	585923.92	2302258.83
221	585918.00	2302252.65
222	585908.84	2302240.52
223	585909.31	2302240.16
224	585902.07	2302230.08
225	585899.85	2302227.50
226	585899.36	2302227.96
227	585899.03	2302227.52
228	585883.07	2302211.62
229	585876.02	2302203.71
230	585871.63	2302197.64
231	585870.99	2302198.08
232	585863.49	2302189.66
233	585855.56	2302188.63
234	585853.85	2302186.18
235	585858.45	2302182.29
236	585858.96	2302183.02
237	585865.22	2302183.84
238	585869.58	2302189.47
239	585891.43	2302213.76
240	585930.90	2302265.53
217	585929.80	2302268.29

- Примечание:
1. Местоположение образуемого земельного участка: Нижегородская область, Воскресенский район, д. Чухломка, ул. Зеленая, севернее домов 20-26 по ул. Зеленая, участок 9.
 2. Вид разрешенного использования: Коммунальное обслуживание (3.1).
 3. Категория земель: Земли населённых пунктов.
 4. Система координат: МСК-52.

Условные обозначения:

- 52:11:0090018 - граница и номер кадастрового квартала;
- 52:11:0090018:25 - граница и номер земельных участков в соответствии со сведениями ЕГРН;
- 52:11:0090018:3У5 - граница и обозначение образуемого земельного участка;
- 1• - поворотные точки границ сформированного земельного участка;
- - трасса проектируемого газопровода;
- ▶ - переход диаметра труб;
- ⊗ - кран для подземной установки под ковер.

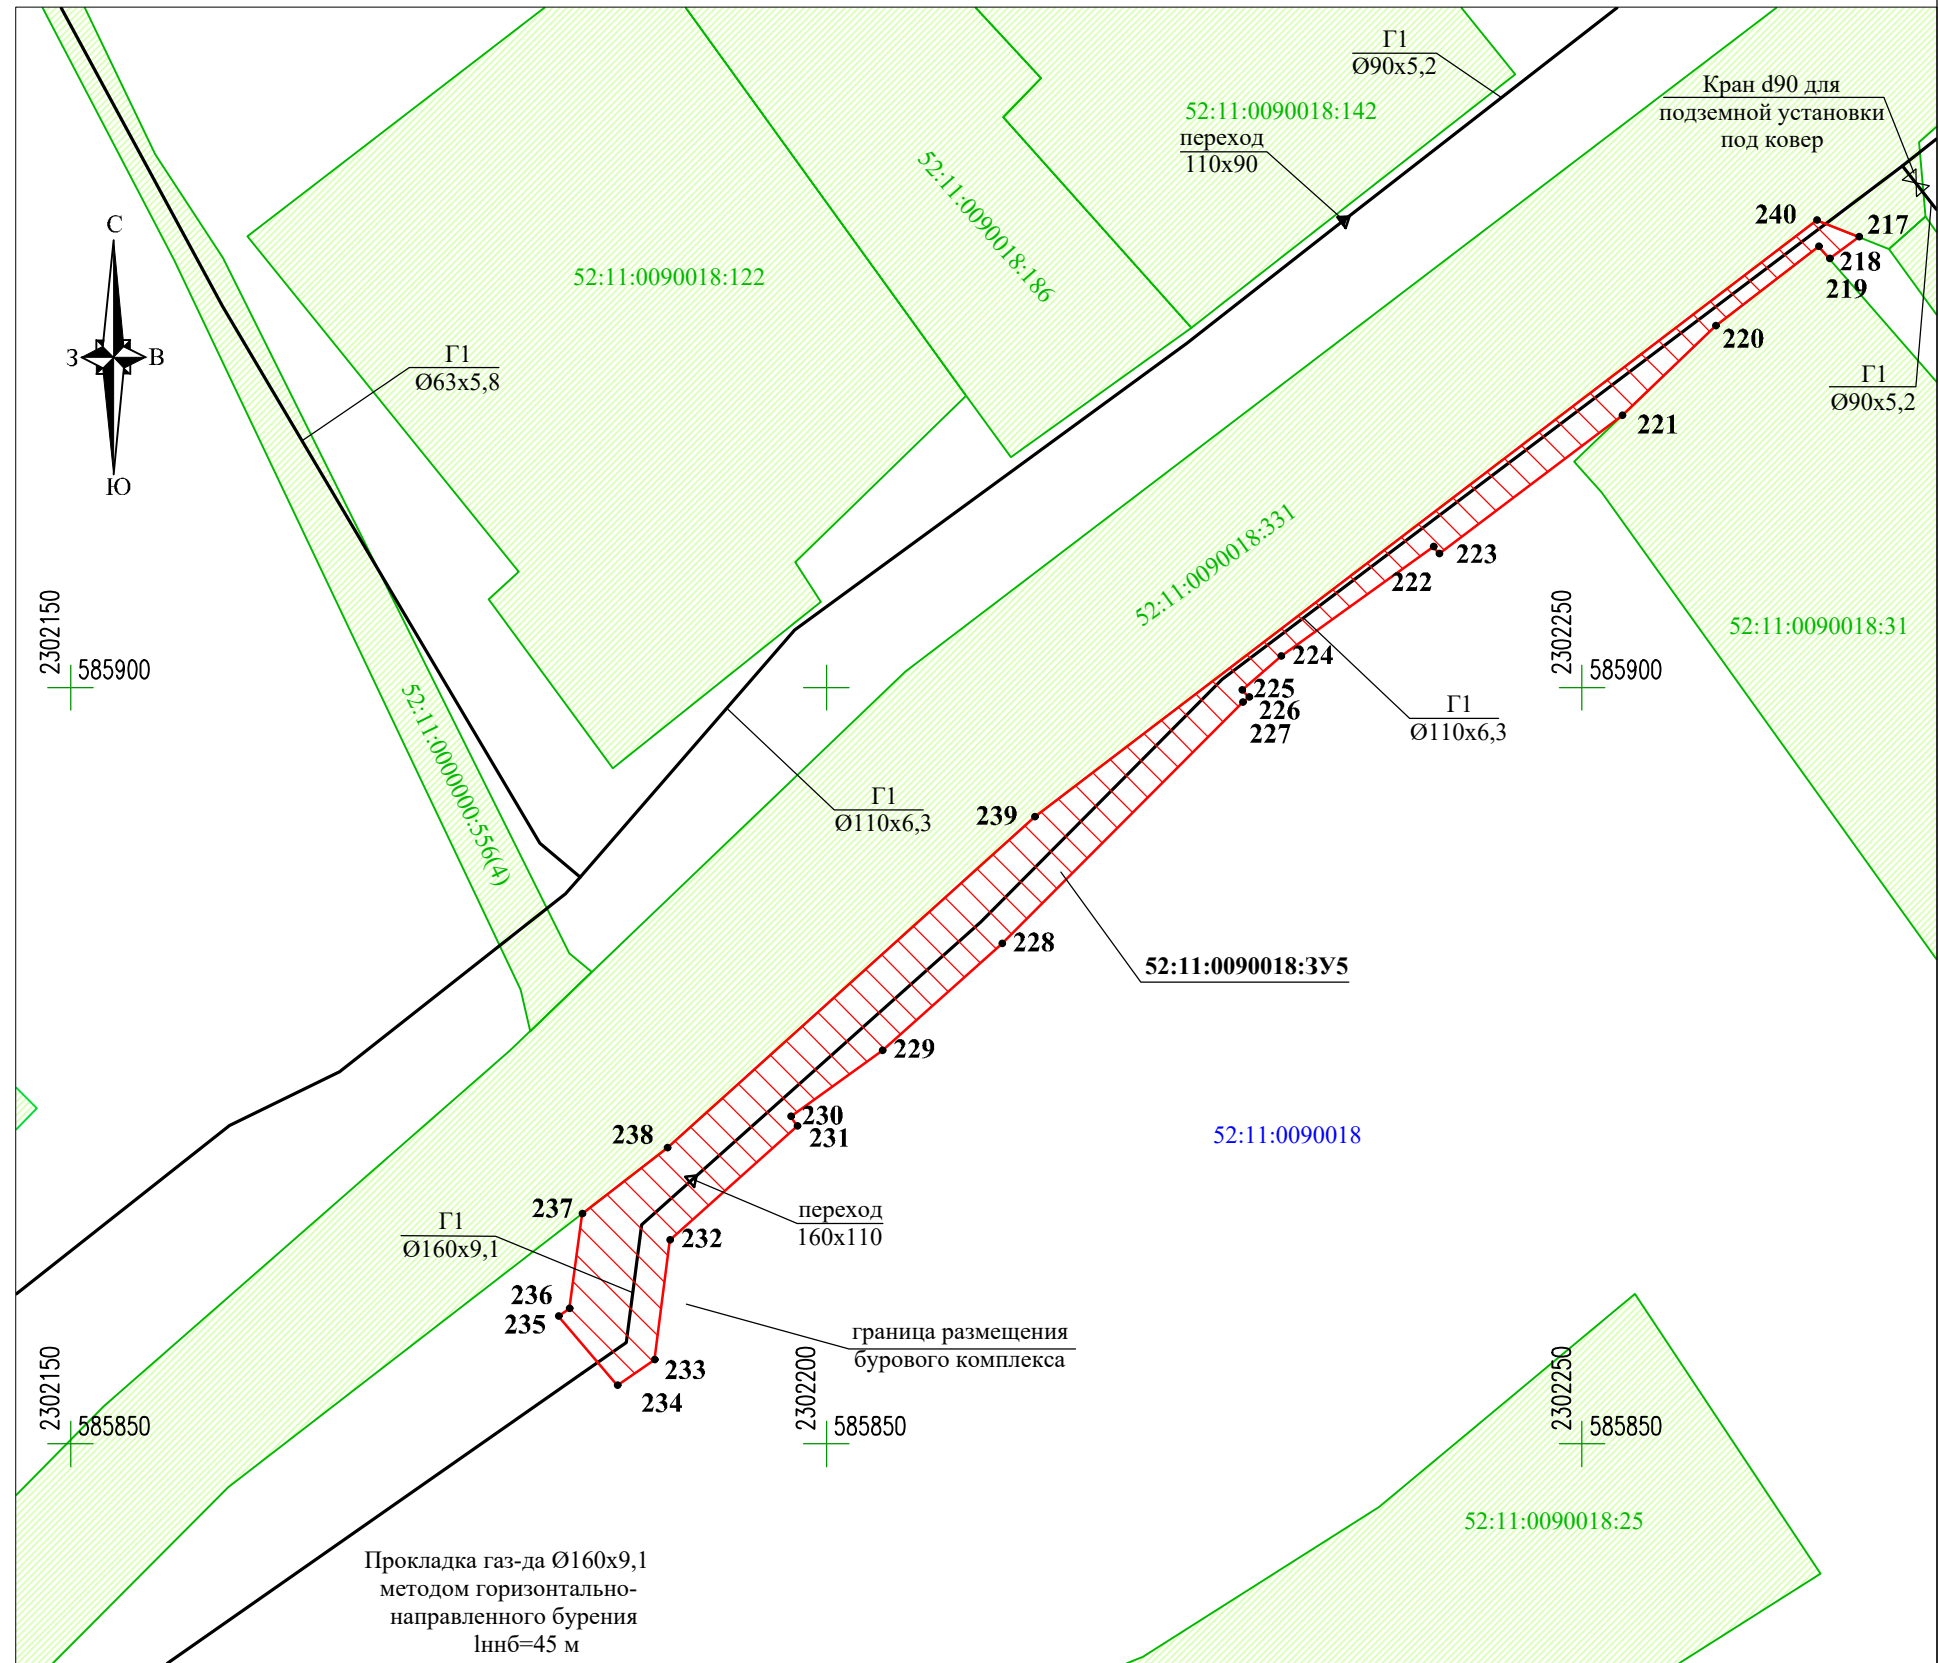

				Проект планировки и межевания территории, предназначенной для строительства линейного объекта: «Распределительный газопровод высокого и низкого давления и газопроводы - вводы к жилым домам д. Чухломка Воскресенского района Нижегородской области»			
Должность	Фамилия И.О.	Подпись	Дата				стадия
Директор	Синицына А.А.		12.17	Схема расположения земельного участка обосновывающая часть проекта	ППыПМТ	4-9	23
Выполнил	Гуляева Е.П.		12.17				
Проверил	Вороничева Н.С.		12.17				
Геодезист	Молочков М.А.		12.17	М 1:500		Общество с ограниченной ответственностью "ТермоБриз"	