


Схема расположения границ публичного сервитута
объекта электросетевого хозяйства: «ВЛ 0,4 кВ БОЛЬШЕВИК»

Кадастровые номера земельных участков в отношении которых испрашивается публичный сервитут: 35:19:0306007, 35:19:0306006, 35:19:0306007:12, 35:19:0306007:221.

Площадь испрашиваемого публичного сервитута 7736 кв.м

Система координат: МСК-35, зона 1

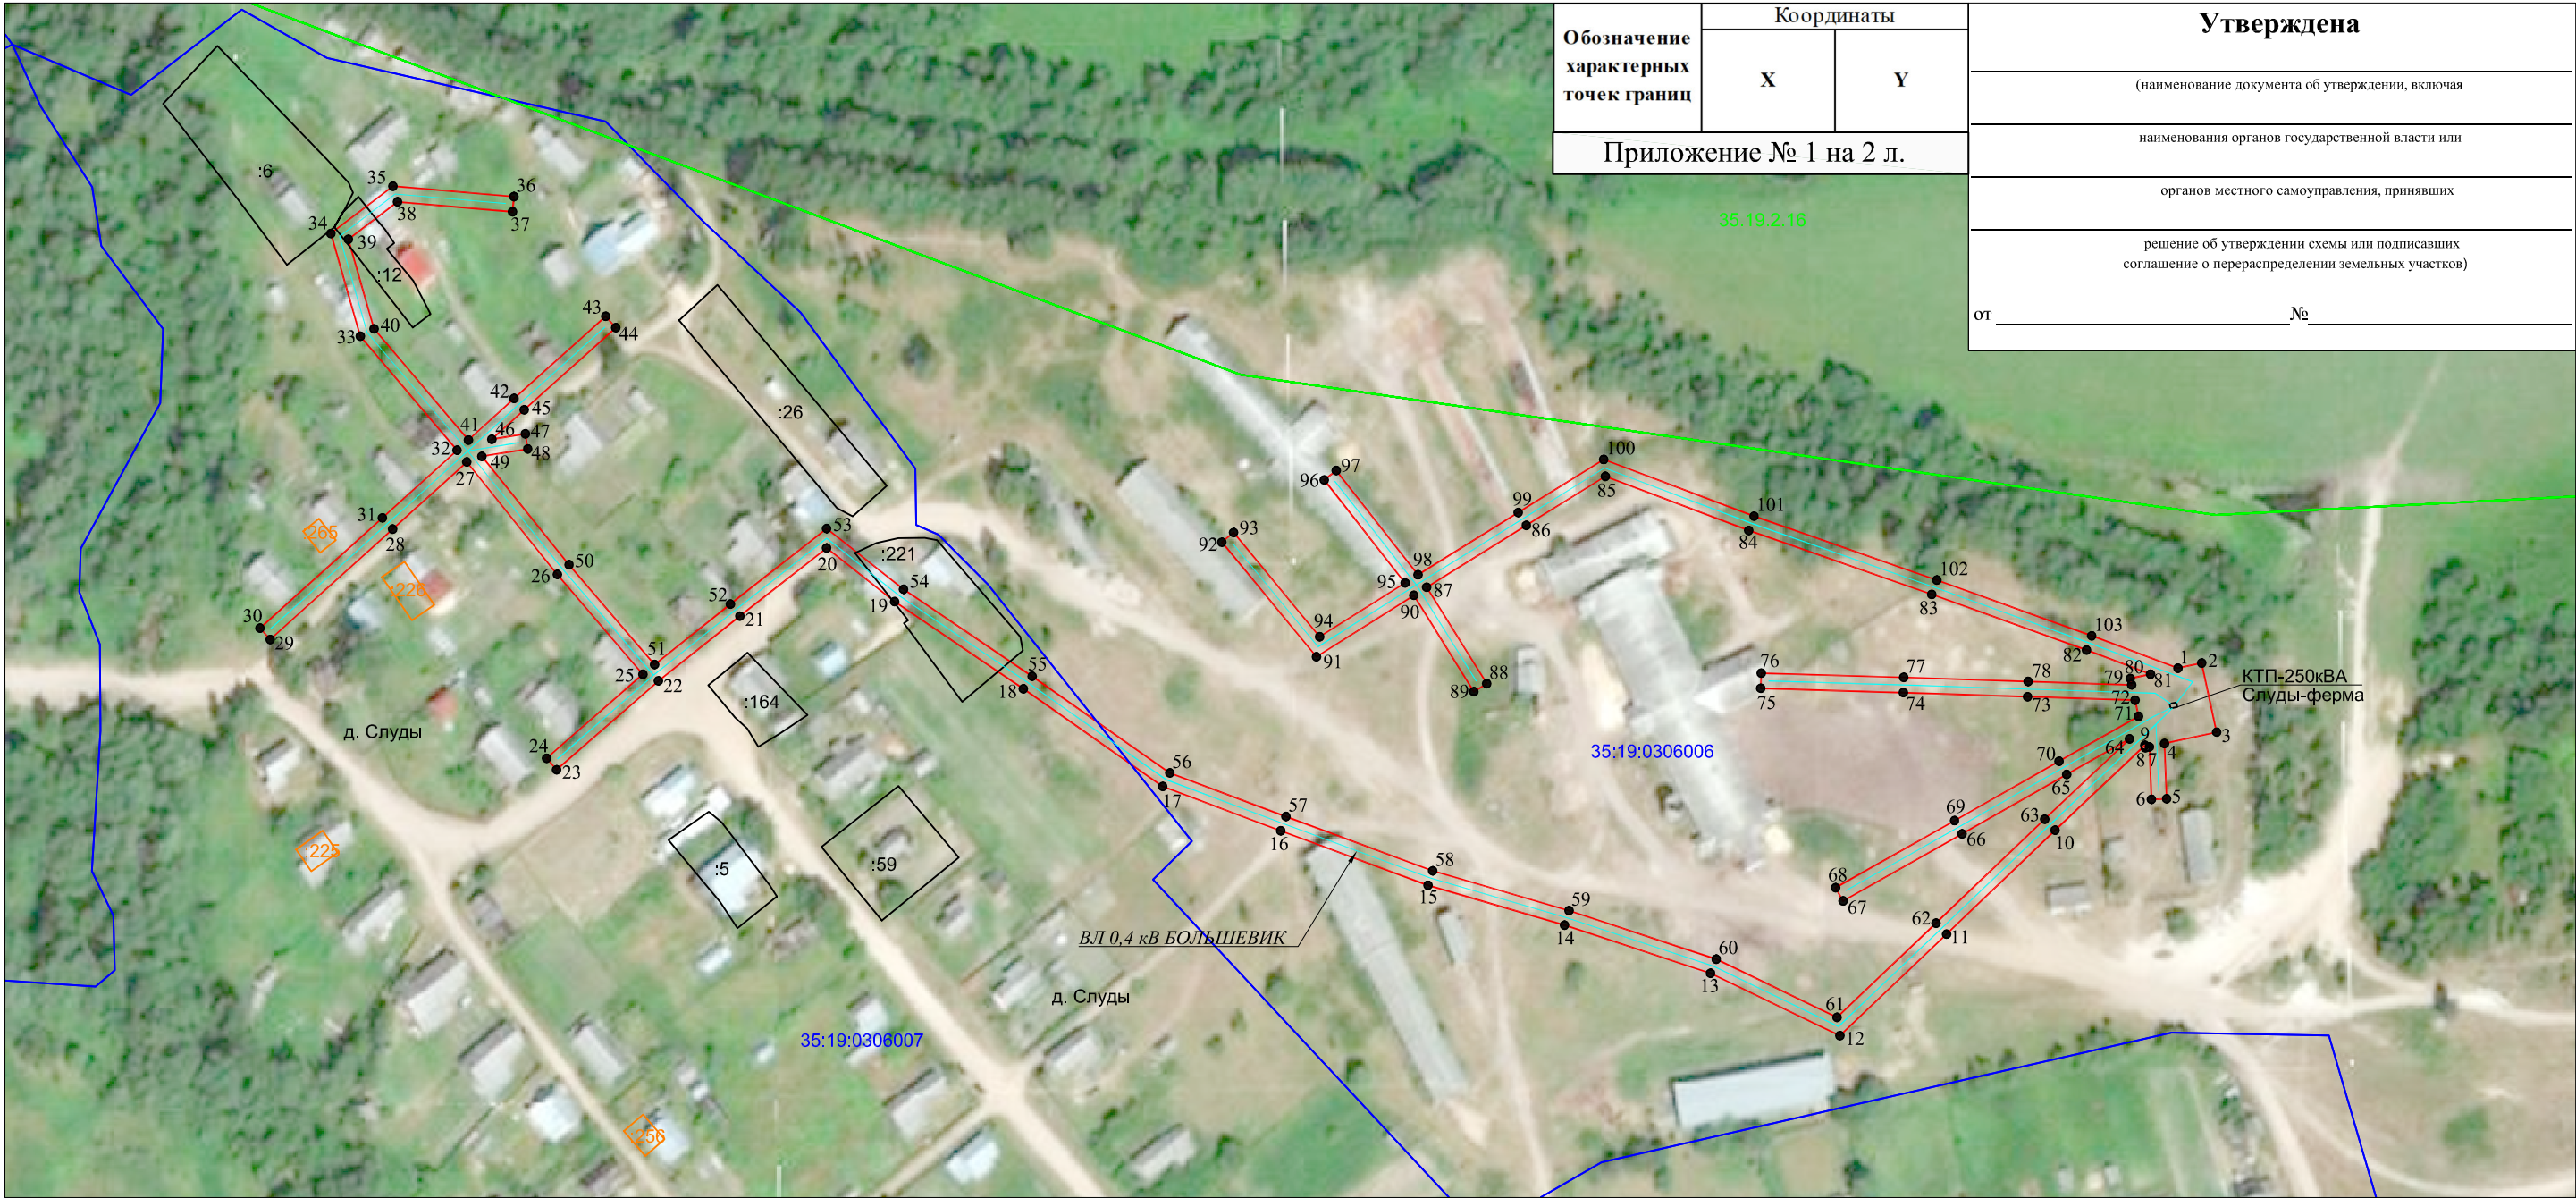

Обозначение характерных точек границ	Координаты	
	X	Y
Приложение № 1 на 2 л.		

Утверждена	
(наименование документа об утверждении, включая	
наименования органов государственной власти или	
органов местного самоуправления, принявших	
решение об утверждении схемы или подписавших	
соглашение о перераспределении земельных участков)	
от	№

- Условные обозначения:
- линия электропередач ВЛ 0,4 кВ БОЛЬШЕВИК (инвентарный номер 12.2.5.00057441);
 - проектные границы публичного сервитута;
 - существующая часть границы, имеющиеся сведения в ЕГРН сведения о которой достаточны для определения её местоположения;
 - номер и граница кадастрового квартала;
 - кадастровый номер земельного участка сведения о котором содержатся в ЕГРН;
 - обозначение и номер характерной точки проектных границ публичного сервитута;
 - внемасштабное обозначение и номер опоры;
 - обозначение и границы объектов капитального строительства, сведения о котором содержатся в ЕГРН;

Масштаб 1:2000



Подпись

"23" июня 2020 г.

Место для оттиска печати

Каталог координат объекта электросетевого хозяйства:
ВЛ 0,4 кВ БОЛЬШЕВИК

Обозначение характерных точек границ	Координаты	
	X, м	Y, м
Система координат МСК-35, зона1		
Площадь испрашиваемого публичного сервитута 7 736 кв.м		
1	314977,33	1327009,29
2	314978,90	1327016,48
3	314957,99	1327021,03
4	314954,55	1327005,22
5	314937,85	1327005,90
6	314937,67	1327001,30
7	314953,55	1327000,65
8	314953,29	1326999,45
9	314954,02	1326999,30
10	314928,36	1326972,17
11	314896,93	1326939,31
12	314866,27	1326907,08
13	314885,12	1326867,95
14	314899,67	1326823,80
15	314911,71	1326782,51
16	314928,18	1326737,98
17	314941,58	1326702,30
18	314971,08	1326660,19
19	314997,45	1326621,23
20	315013,65	1326600,68
21	314993,08	1326574,42
22	314973,48	1326549,81
23	314946,63	1326519,03
24	314950,10	1326516,01
25	314975,48	1326545,11
26	315005,66	1326519,23
27	315039,65	1326491,88
28	315019,36	1326469,44
29	314986,00	1326432,42
30	314989,42	1326429,34
31	315022,77	1326466,36
32	315043,20	1326488,94
33	315077,67	1326459,66
34	315108,72	1326450,77
35	315123,01	1326469,52
36	315119,87	1326506,12
37	315115,29	1326505,72
38	315118,28	1326470,90
39	315106,96	1326456,06
40	315079,89	1326463,81
41	315046,29	1326492,35
42	315058,86	1326506,16
43	315083,67	1326533,85
44	315080,24	1326536,92
45	315055,44	1326509,24
46	315046,50	1326499,42
47	315048,15	1326509,57
48	315043,61	1326510,31
49	315041,35	1326496,41
50	315008,60	1326522,77
51	314978,43	1326548,64
52	314996,69	1326571,57
53	315019,50	1326600,69
54	315001,16	1326623,94
55	314974,86	1326662,80
56	314945,68	1326704,46
57	314932,49	1326739,59
58	314916,08	1326783,96

Обозначение характерных точек границ	Координаты	
	Х, м	У, м
59	314904,07	1326825,16
60	314889,39	1326869,68
61	314871,79	1326906,21
62	314900,26	1326936,14
63	314931,69	1326969,00
64	314955,95	1326994,64
65	314945,20	1326975,64
66	314927,25	1326944,00
67	314906,97	1326908,04
68	314910,98	1326905,78
69	314931,26	1326941,73
70	314949,20	1326973,37
71	314962,78	1326997,39
72	314967,66	1326996,33
73	314968,71	1326963,83
74	314969,95	1326926,25
75	314971,25	1326883,16
76	314975,84	1326883,30
77	314974,55	1326926,39
78	314973,31	1326963,98
79	314972,29	1326995,32
80	314974,20	1326994,90
81	314975,53	1327001,01
82	314982,81	1326981,65
83	314999,62	1326934,86
84	315018,96	1326879,53
85	315035,31	1326836,14
86	315020,47	1326812,25
87	315001,78	1326782,14
88	314972,66	1326800,31
89	314970,22	1326796,41
90	314999,34	1326778,24
91	314980,77	1326748,79
92	315015,42	1326720,20
93	315018,35	1326723,75
94	314986,82	1326749,76
95	315003,10	1326775,59
96	315034,22	1326751,15
97	315037,06	1326754,76
98	315005,56	1326779,51
99	315024,38	1326809,82
100	315040,42	1326835,64
101	315023,29	1326881,10
102	315003,96	1326936,40
103	314987,13	1326983,23
1	314977,33	1327009,29