

УТВЕРЖДАЮ

Глава Тенькинского городского округа

И. С. Березной

«22» июня 2017 года




Условные обозначения:

1 - ограждение

**ДИЗАЙН-ПРОЕКТ БЛАГОУСТРОЙСТВА  
ОБЩЕСТВЕННОЙ ТЕРРИТОРИИ  
(п. УстьОмчуг, ул. Победы)**

22 06


# ВЫКОПИРОВКА из генплана п. Усть-Омчуг

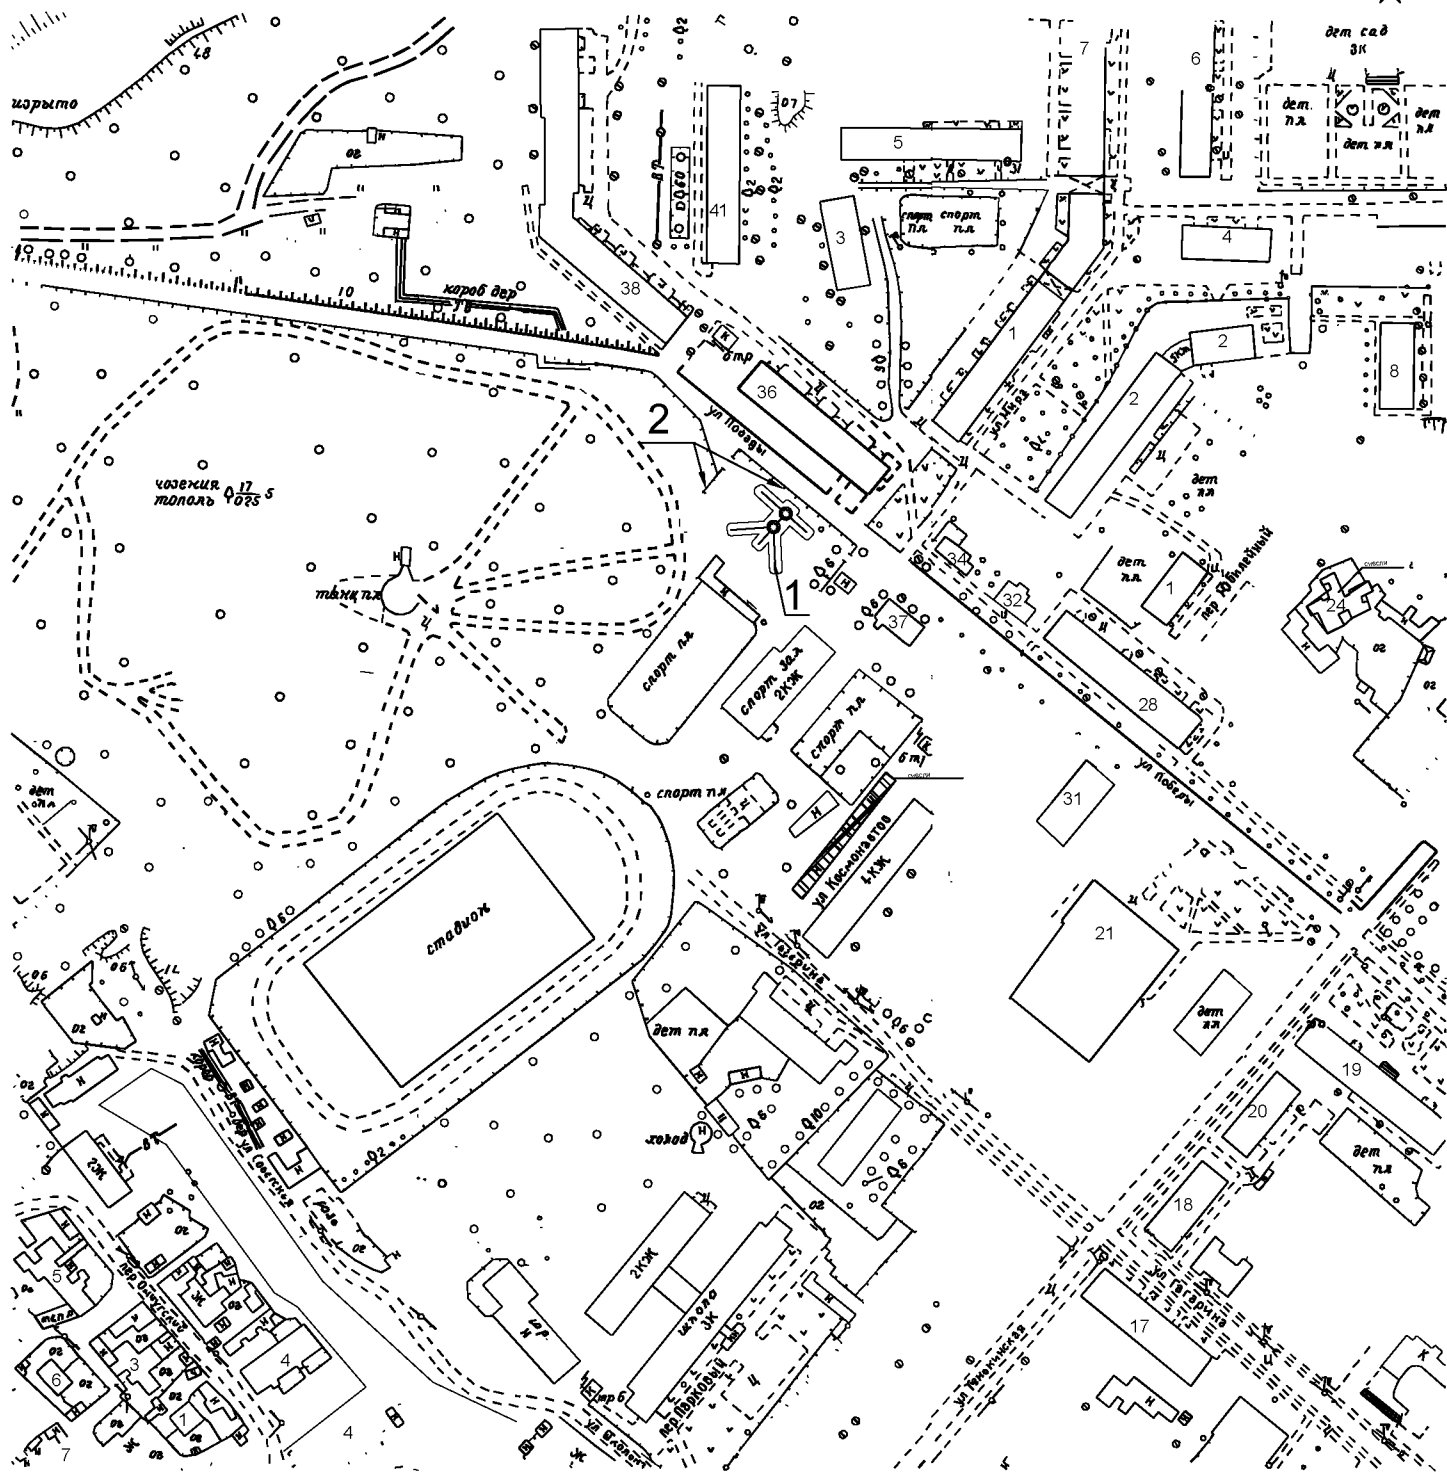


## Условные обозначения:

- 1 Площадка с детским игровым комплексом "Зимняя горка"
2. Проектируемое ограждение детской площадки

Схема  
функционального зонирования "Зимняя горка"

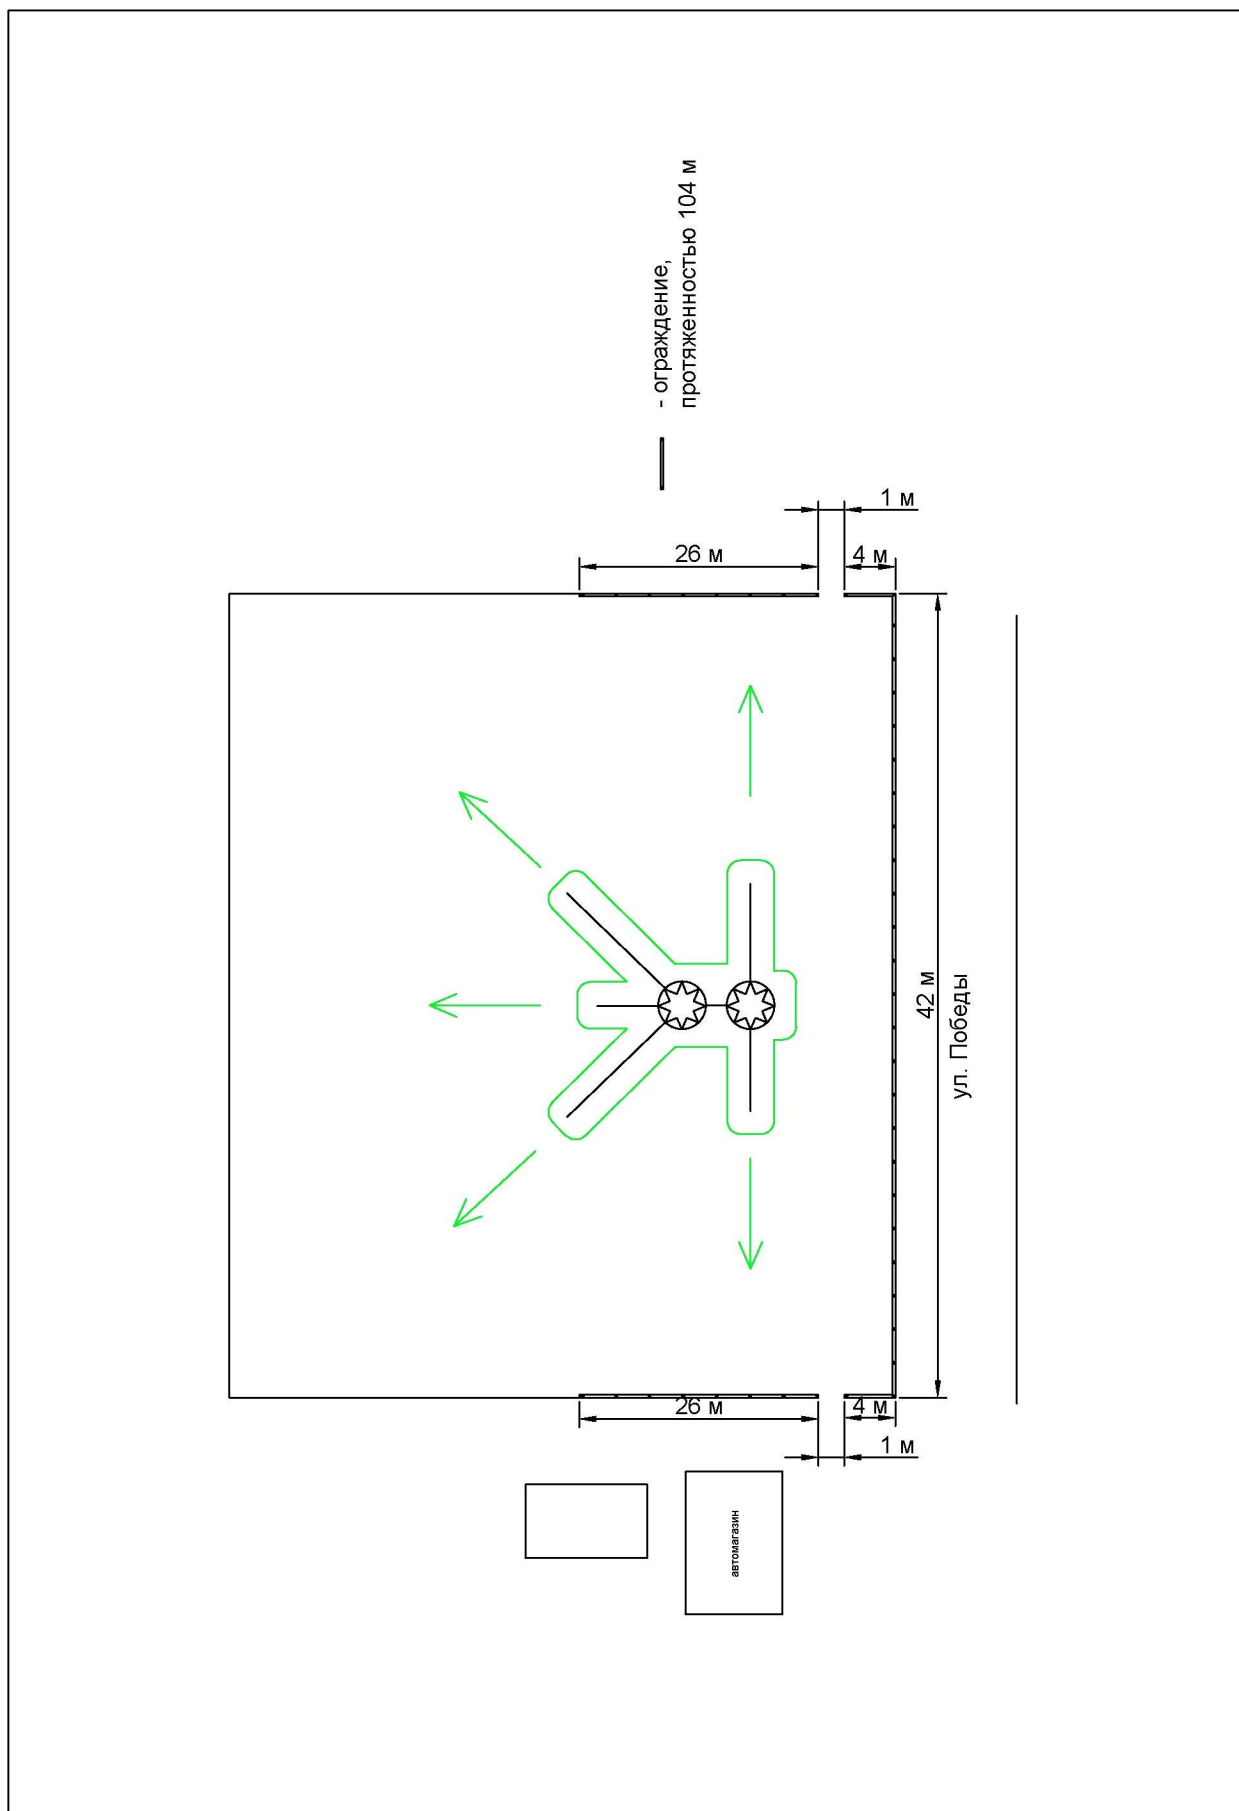

**Эскиз ограждения,  
подлежащего установке на общественной территории,  
оборудованной детским игровым комплексом «Зимняя горка»  
по улице Победы в поселке Усть-Омчуг**

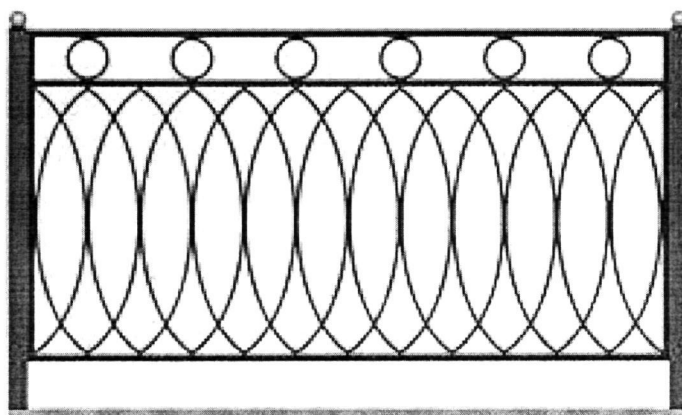

**Технические характеристики:**

секция: длина - 2000 мм, высота - 1000 мм;

столбик: длина - 1500 мм, профильная труба - 60х60х3 мм, противодождевая заглушка;

рамка: профильная труба 20х20х2 мм;

наполнение: 10х10х1,5 мм.