ОПИСАНИЕ МЕСТОПОЛОЖЕНИЯ ГРАНИЦ

Публичный сервитут для размещения объекта ВЛ 10 кВ 6Л-Тракторострой-10

(наименование объекта, местоположение границ которого описано (далее - объект)

Раздел 1

Сведения об объекте		
№ п/п	**Характеристики объекта**	**Описание характеристик**
1	**2**	**3**
1	Местоположение объекта	Волгоградская область, р-н Ленинский
2	Площадь объекта ± величина погрешности определения площади (Р ± ΔР)	76 039 м² ± 579 м²
3	Иные характеристики объекта	Вид объекта реестра границ: Зона с особыми условиями использования территории Содержание ограничений использования объектов недвижимости в пределах зоны или территории: Публичный сервитут устанавливается в целях размещения объекта электросетевого хозяйства ВЛ 10 кВ 6Л-Тракторострой-10 (согласно п.1 ст. 39.37 "Земельного кодекса Российской Федерации" от 25.10.2001 г. №136-ФЗ (далее - ЗК РФ); Срок установления публичного сервитута - сорок девять лет (согласно п.1 ст. 39.45 ЗК РФ). Правообладатель: Публичное акционерное общество "РОССЕТИ ЮГ", ОГРН 1076164009096, ИНН 6164266561 Контактная информация: 344002, Россия, г. Ростов-на-Дону, ул. Большая Садовая, 49, адрес электронной почты: office@rosseti-yug.ru

Раздел 2

Сведения о местоположении границ объекта					
1. Система координат МСК-34 зона 2					
2. Сведения о характерных точках границ объекта					
Обозначение характерных точек границ	**Координаты, м**		**Метод определения координат характерной точки**	**Средняя квадратическая погрешность положения характерной точки (Mt), м**	**Описание обозначения точки на местности (при наличии)**
	X	**Y**			
1	**2**	**3**	**4**	**5**	**6**
1	521 988,00	2 261 974,42	Аналитический метод	0,60	-
2	521 993,85	2 261 994,59		0,60	
3	521 979,18	2 261 998,84		0,60	
4	521 921,20	2 261 994,99		0,60	
5	521 861,00	2 261 990,92		0,60	
6	521 802,01	2 261 986,93		0,60	
7	521 743,36	2 261 982,97		0,60	
8	521 684,70	2 261 979,01		0,60	
9	521 629,36	2 261 975,29		0,60	
10	521 574,90	2 261 971,61		0,60	
11	521 515,64	2 261 967,64		0,60	
12	521 459,00	2 261 963,77		0,60	
13	521 343,51	2 261 955,98		0,60	
14	521 284,36	2 261 952,04		0,60	
15	521 227,81	2 261 948,21		0,60	
16	521 169,12	2 261 944,26		0,60	
17	521 110,43	2 261 940,32		0,60	
18	521 053,42	2 261 936,40		0,60	
19	520 998,99	2 261 932,77		0,60	
20	520 955,35	2 261 930,38		0,60	
21	520 952,62	2 261 973,75		0,60	
22	520 947,25	2 262 061,78		0,60	
23	520 941,84	2 262 148,95		0,60	
24	520 936,30	2 262 236,76		0,60	
25	520 930,79	2 262 324,30		0,60	
26	520 925,21	2 262 412,89		0,60	
27	520 919,63	2 262 501,48		0,60	
28	520 916,15	2 262 557,30		0,60	
29	520 912,71	2 262 612,09		0,60	
30	520 907,05	2 262 700,92		0,60	
31	520 901,34	2 262 789,81		0,60	
32	520 895,58	2 262 880,03		0,60	
33	520 889,70	2 262 972,35		0,60	
34	520 884,34	2 263 058,37		0,60	
35	520 878,84	2 263 146,00		0,60	
36	520 873,32	2 263 234,20		0,60	
37	520 867,80	2 263 323,06		0,60	
38	520 862,32	2 263 410,56		0,60	
39	520 857,01	2 263 495,25		0,60	
40	520 851,60	2 263 583,56		0,60	
41	520 846,03	2 263 672,66		0,60	
42	520 840,62	2 263 759,10		0,60	
43	520 835,19	2 263 846,06		0,60	
44	520 829,86	2 263 931,21		0,60	
45	520 824,53	2 264 016,57		0,60	
46	520 819,17	2 264 102,28		0,60	
47	520 813,67	2 264 190,29		0,60	

Раздел 2

Сведения о местоположении границ объекта					
1	**2**	**3**	**4**	**5**	**6**
48	520 808,35	2 264 277,51		0,60	
49	520 802,89	2 264 366,96		0,60	
50	520 798,07	2 264 449,50		0,60	
51	520 742,33	2 264 455,13		0,60	
52	520 740,22	2 264 434,24		0,60	
53	520 778,15	2 264 430,41		0,60	
54	520 781,93	2 264 365,72		0,60	
55	520 787,39	2 264 276,23		0,60	
56	520 792,71	2 264 189,00		0,60	
57	520 798,21	2 264 100,97		0,60	
58	520 803,57	2 264 015,26		0,60	
59	520 808,90	2 263 929,90		0,60	
60	520 814,23	2 263 844,75		0,60	
61	520 819,66	2 263 757,79		0,60	
62	520 825,07	2 263 671,35		0,60	
63	520 830,64	2 263 582,27		0,60	
64	520 836,05	2 263 493,94		0,60	
65	520 841,36	2 263 409,25		0,60	
66	520 846,84	2 263 321,75		0,60	
67	520 852,36	2 263 232,90		0,60	
68	520 857,88	2 263 144,69		0,60	
69	520 863,38	2 263 057,06		0,60	
70	520 868,74	2 262 971,03		0,60	
71	520 874,62	2 262 878,70		0,60	
72	520 880,38	2 262 788,47		0,60	
73	520 886,10	2 262 699,57		0,60	
74	520 891,76	2 262 610,77		0,60	
75	520 895,19	2 262 555,99	Аналитический метод	0,60	-
76	520 898,67	2 262 500,17		0,60	
77	520 904,25	2 262 411,57		0,60	
78	520 909,83	2 262 322,98		0,60	
79	520 915,34	2 262 235,44		0,60	
80	520 920,88	2 262 147,64		0,60	
81	520 926,28	2 262 060,49		0,60	
82	520 931,66	2 261 972,44		0,60	
83	520 935,71	2 261 908,27		0,60	
84	521 000,26	2 261 911,81		0,60	
85	521 054,84	2 261 915,45		0,60	
86	521 111,85	2 261 919,36		0,60	
87	521 170,53	2 261 923,31		0,60	
88	521 229,22	2 261 927,25		0,60	
89	521 285,76	2 261 931,09		0,60	
90	521 344,92	2 261 935,03		0,60	
91	521 402,68	2 261 938,92		0,60	
92	521 460,43	2 261 942,82		0,60	
93	521 517,05	2 261 946,69		0,60	
94	521 576,30	2 261 950,66		0,60	
95	521 630,76	2 261 954,34		0,60	
96	521 686,12	2 261 958,06		0,60	
97	521 744,77	2 261 962,02		0,60	
98	521 803,42	2 261 965,98		0,60	
99	521 862,41	2 261 969,96		0,60	
100	521 922,60	2 261 974,03		0,60	
101	521 976,88	2 261 977,64		0,60	
1	521 988,00	2 261 974,42		0,60	

Раздел 2

Сведения о местоположении границ объекта					
3. Сведения о характерных точках части (частей) границы объекта					
1	2	3	4	5	6
—	—	—	—	—	—

Раздел 3

Сведения о местоположении измененных (уточненных) границ объекта							
1. Система координат МСК-34 зона 2							
2. Сведения о характерных точках границ объекта							
Обозначение характерных точек границы	**Существующие координаты, м**		**Измененные (уточненные) координаты, м**		**Метод определения координат характерной точки**	**Средняя квадратическая погрешность положения характерной точки (Mt), м**	**Описание обозначения точки на местности (при наличии)**
	X	**Y**	**X**	**Y**			
1	**2**	**3**	**4**	**5**	**6**	**7**	**8**
—	—	—	—	—	—	—	—
3. Сведения о характерных точках части (частей) границы объекта							
1	**2**	**3**	**4**	**5**	**6**	**7**	**8**
—	—	—	—	—	—	—	—

Схема расположения границ публичного сервитута для размещения объекта: ВЛ 10 кВ 6Л-Тракторострой-10

(наименование)

лист № ____

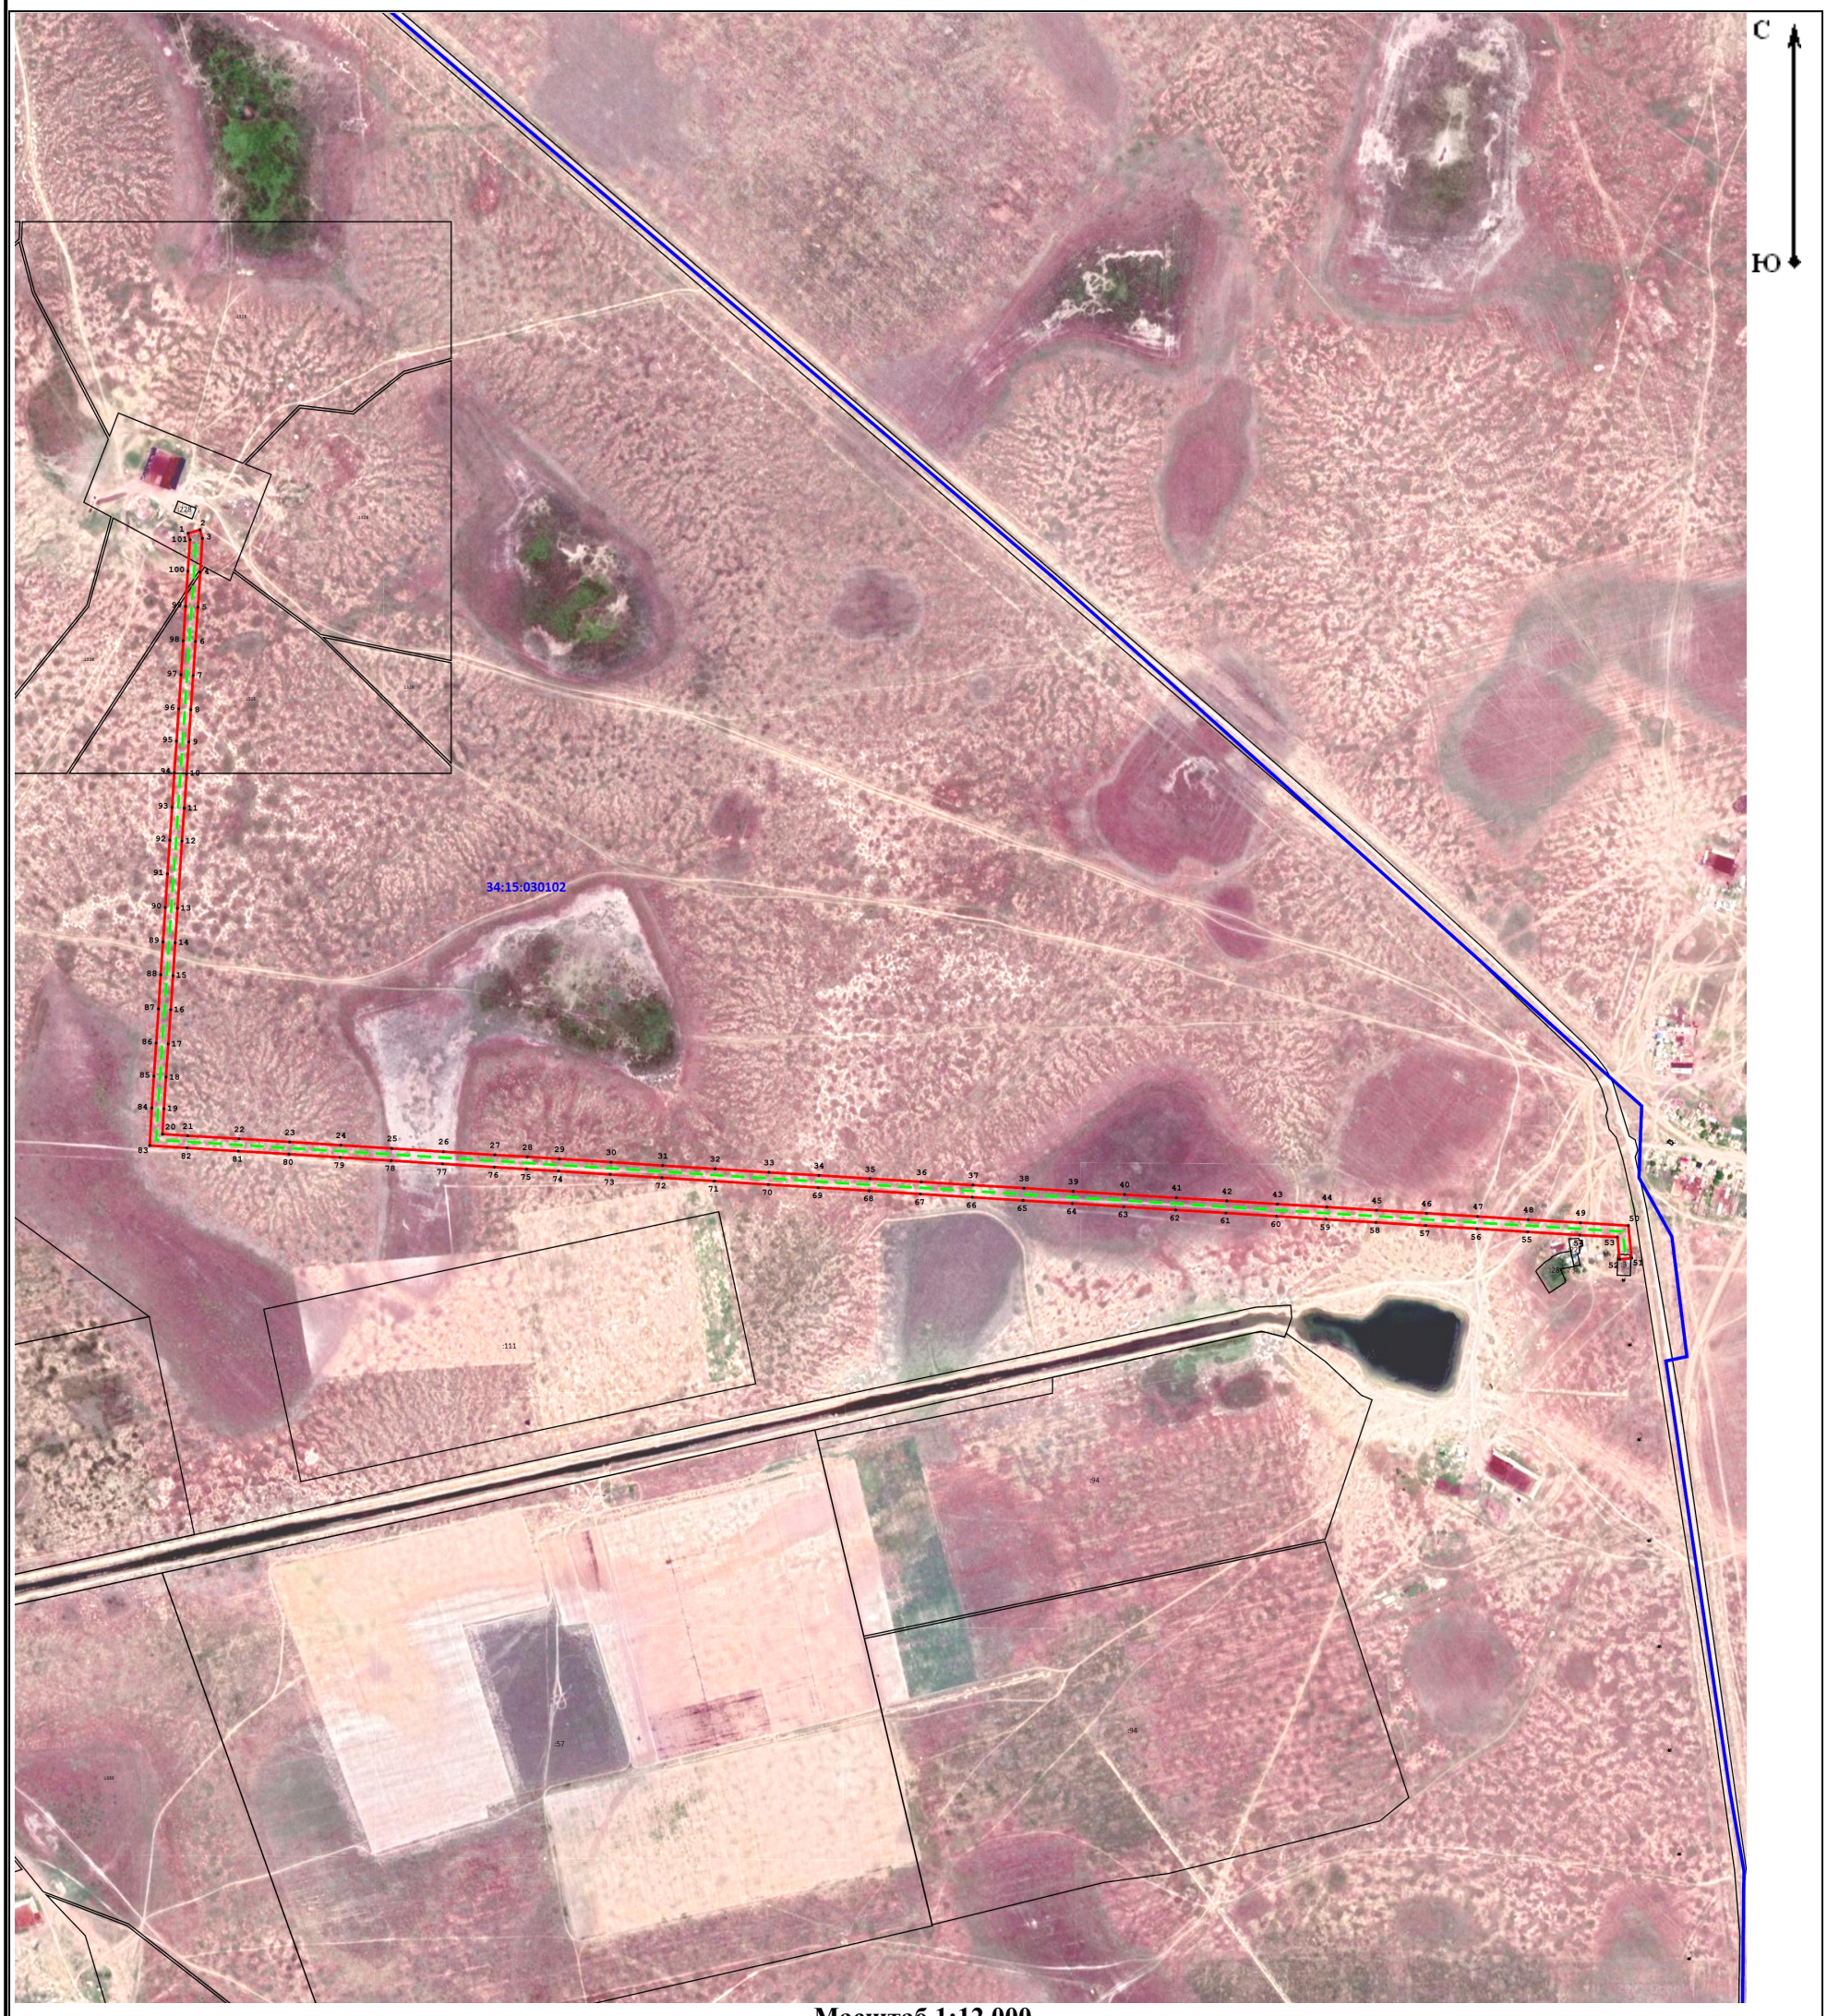

Масштаб 1:12 000

Условные обозначения:

- Граница устанавливаемой зоны публичного сервитута
- 7 - Характерная точка охранной зоны
- Граница кадастрового квартала
- Ось линии
- Граница земельного участка в кадастровом квартале
- :123 - Номер земельного участка в кадастровом квартале
- 34:15:000000 - Номер кадастрового квартала

Схема расположения границ публичного сервитута для размещения объекта: ВЛ 10 кВ 6Л-Тракторострой-10

(наименование)

лист № ____

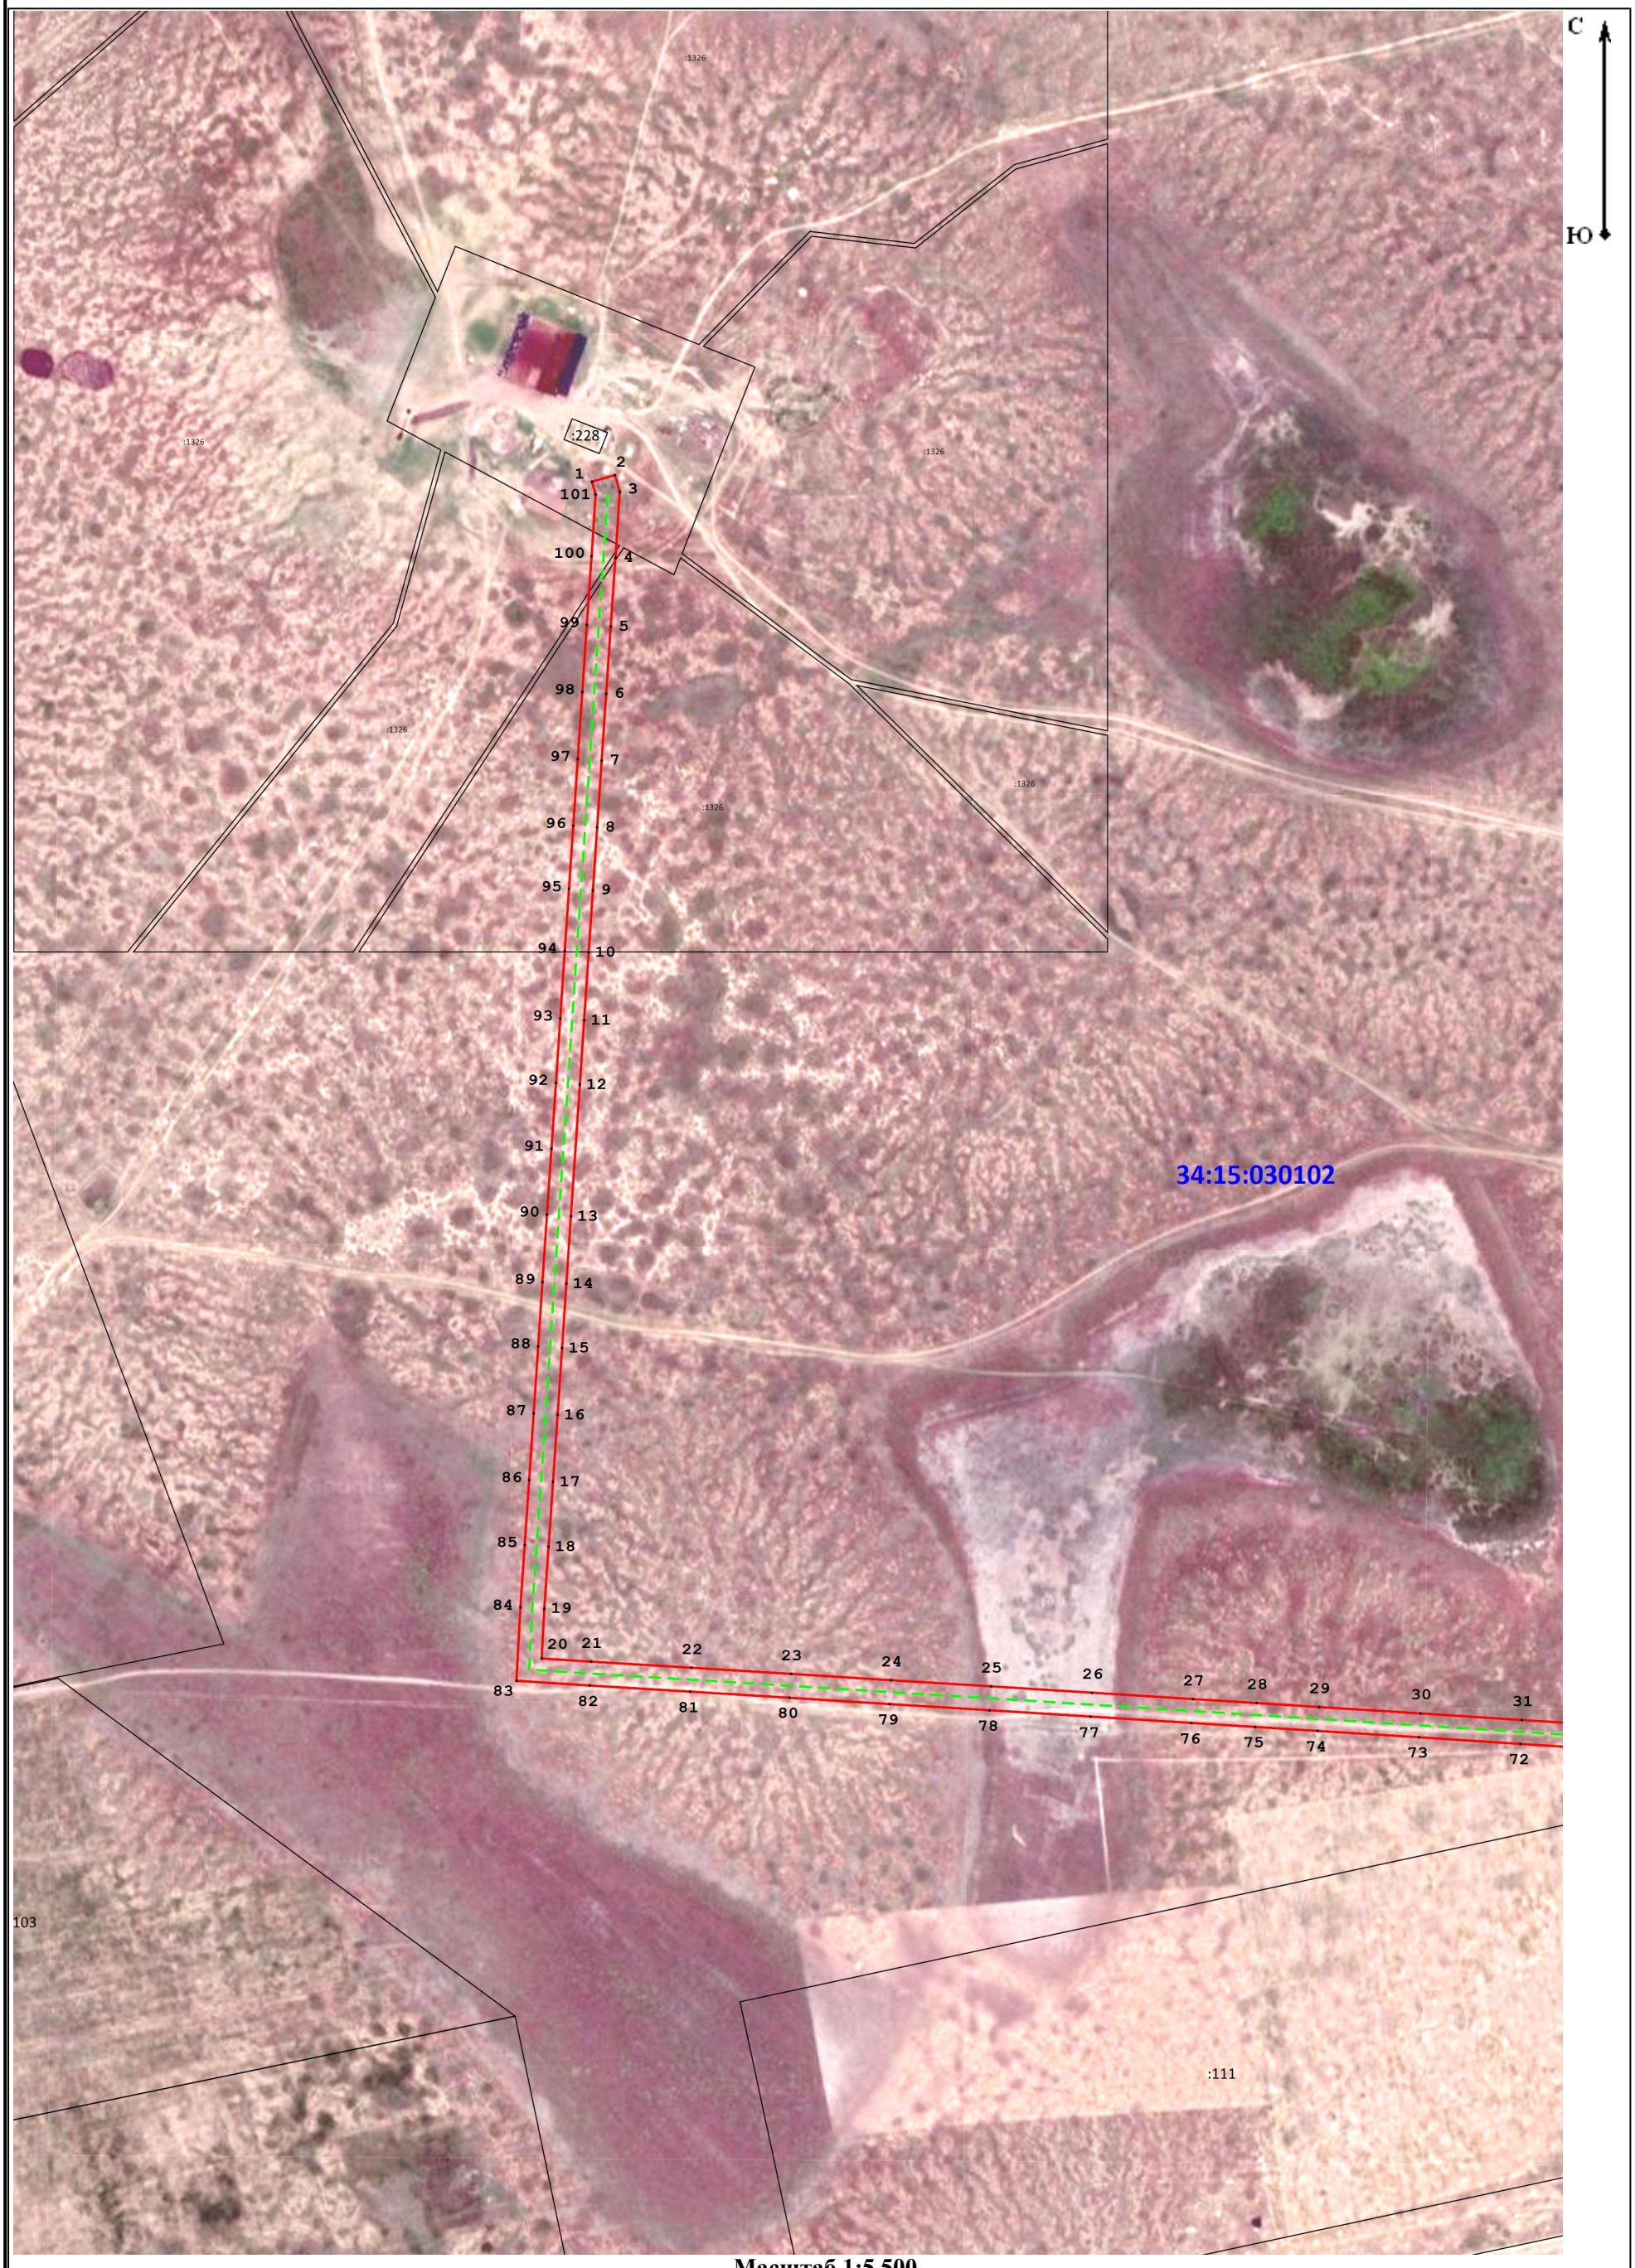

Масштаб 1:5 500

Схема расположения границ публичного сервитута для размещения объекта: ВЛ 10 кВ 6Л-Тракторострой-10

(наименование)

лист № ____

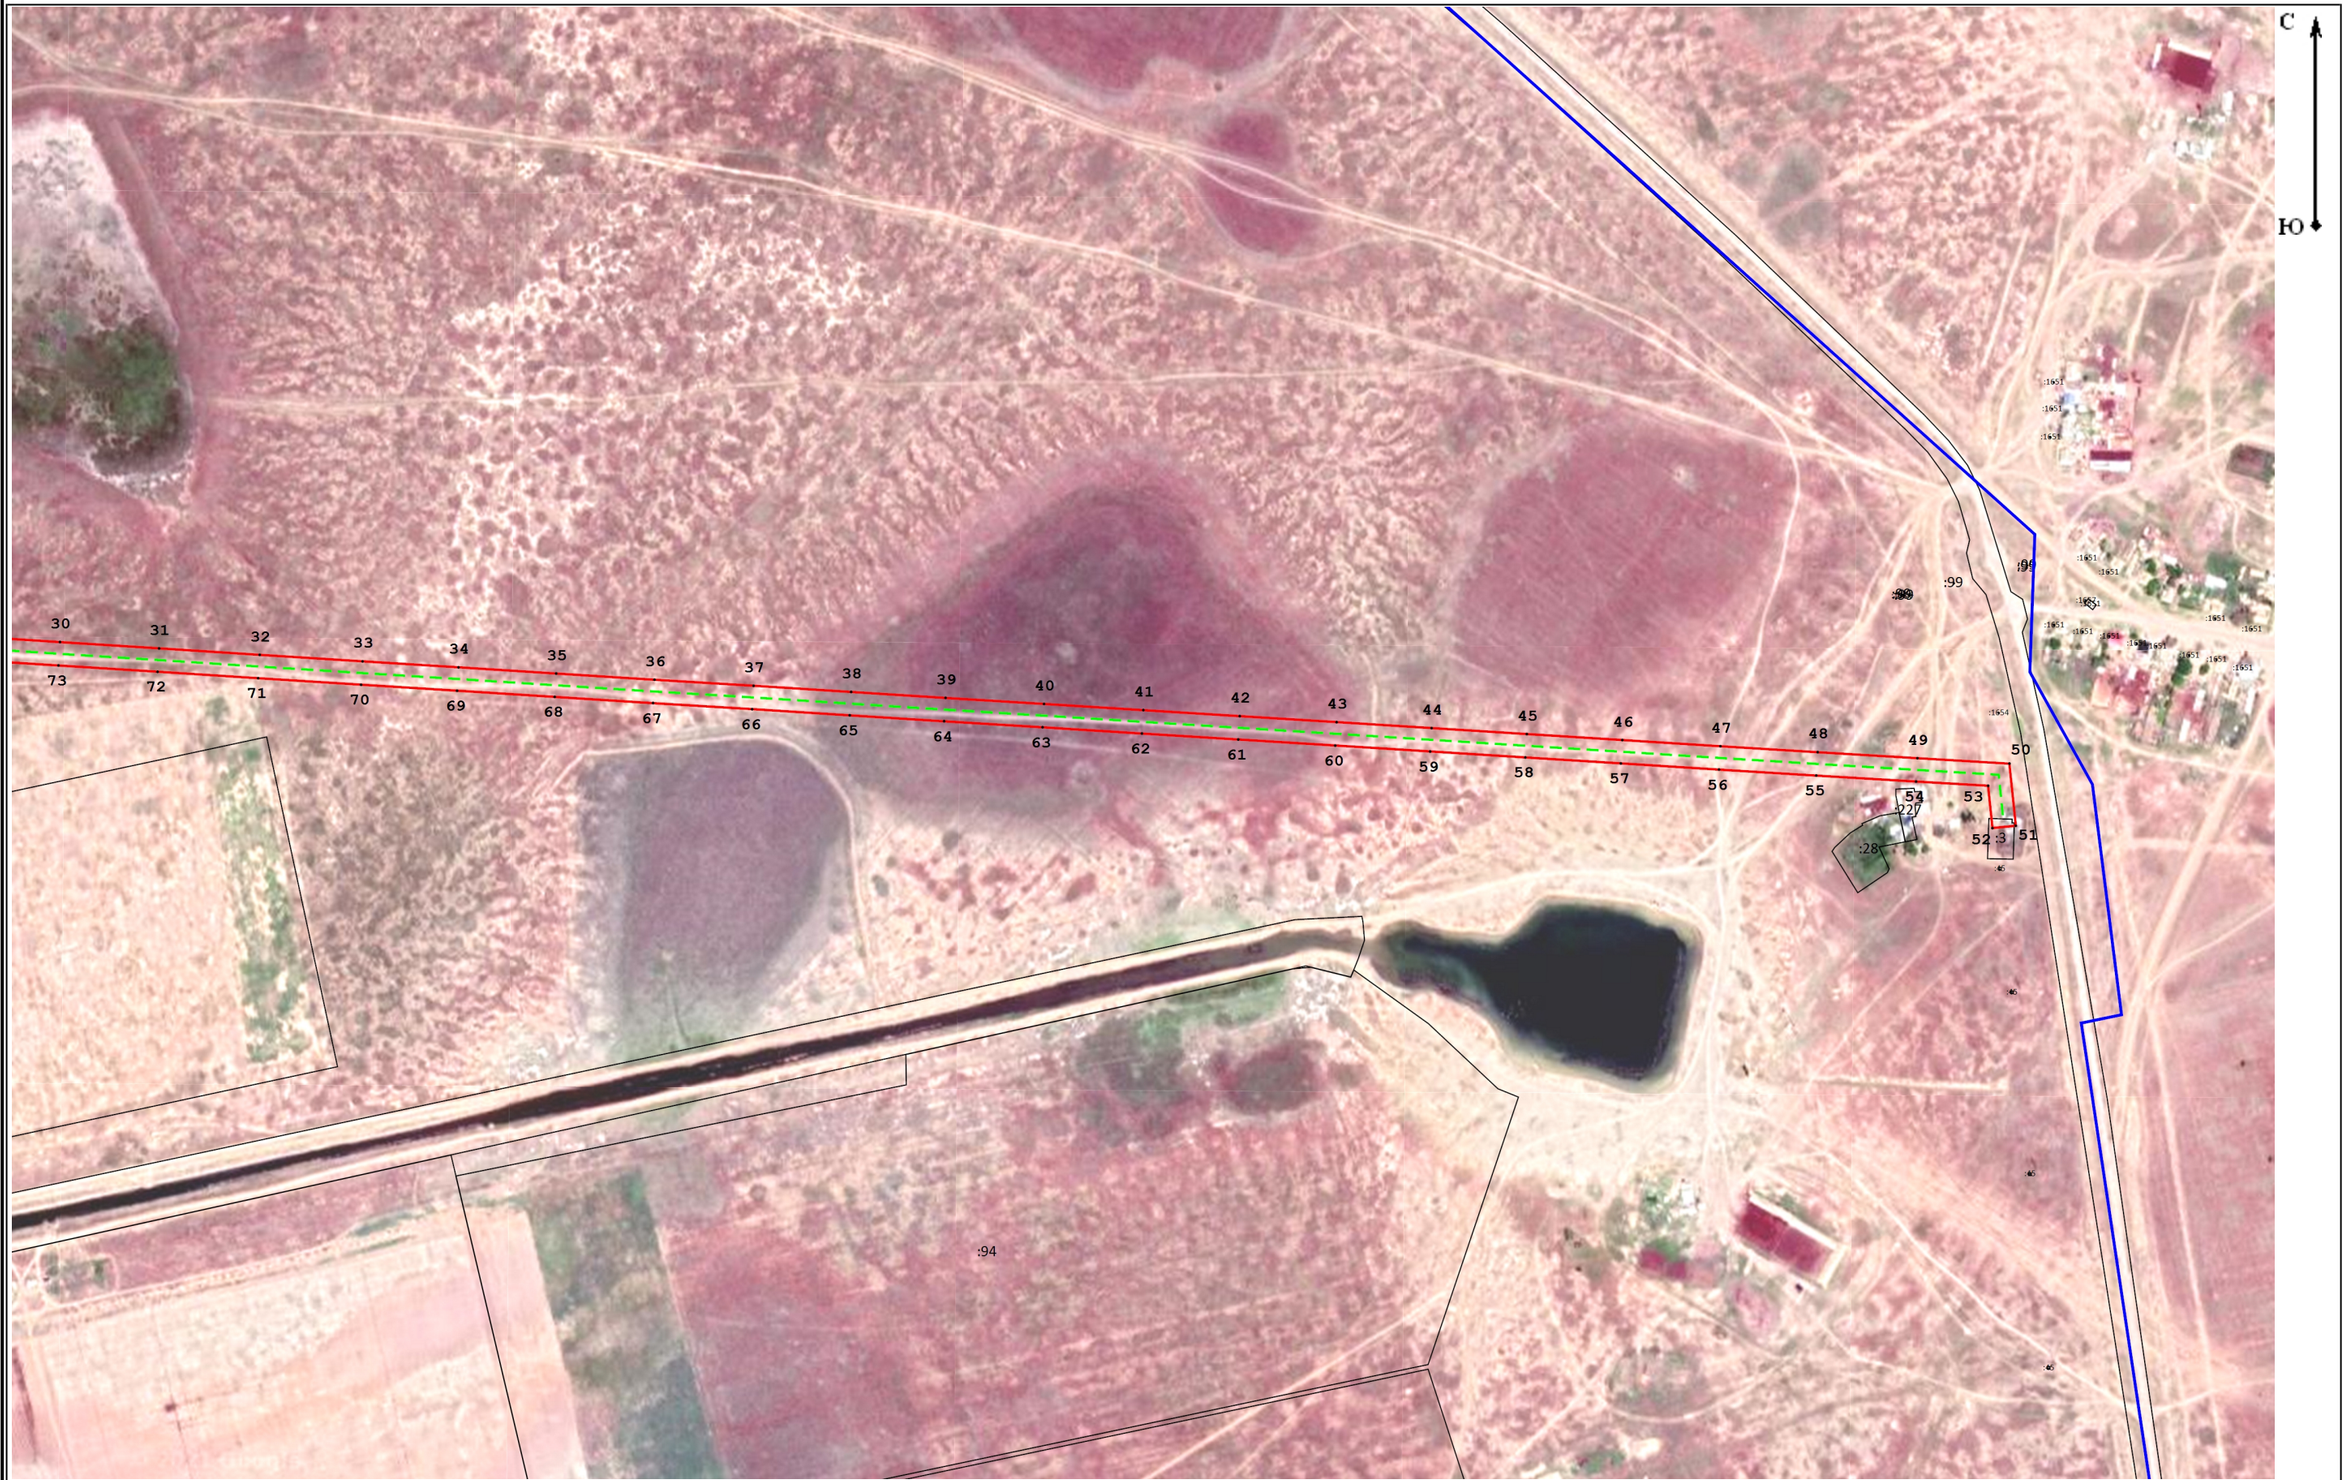

Масштаб 1:5 500