**ОПИСАНИЕ МЕСТОПОЛОЖЕНИЯ ГРАНИЦ**

***Публичный сервитут для размещения объекта ВЛ 10 кВ 5Л-Радужная-10***

(наименование объекта, местоположение границ которого описано (далее - объект)

**Раздел 1**

| **Сведения об объекте** | | |
|---|---|---|
| **№ п/п** | **Характеристики объекта** | **Описание характеристик** |
| **1** | **2** | **3** |
| 1 | Местоположение объекта | Волгоградская область, р-н Ленинский |
| 2 | Площадь объекта ± величина погрешности определения площади (Р ± ΔР) | 253 270 м² ± 4 404 м² |
| 3 | Иные характеристики объекта | Вид объекта реестра границ: Зона с особыми условиями использования территории<br>Содержание ограничений использования объектов недвижимости в пределах зоны или территории: Публичный сервитут устанавливается в целях размещения объекта электросетевого хозяйства ВЛ 10 кВ 5Л-Радужная-10<br>(согласно п.1 ст. 39.37 "Земельного кодекса Российской Федерации" от 25.10.2001 г. №136-ФЗ (далее - ЗК РФ);<br>Срок установления публичного сервитута - сорок девять лет (согласно п.1 ст. 39.45 ЗК РФ). Правообладатель: Публичное акционерное общество "РОССЕТИ ЮГ", ОГРН 1076164009096, ИНН 6164266561<br>Контактная информация: 344002, Россия, г. Ростов-на-Дону, ул. Большая Садовая, 49, адрес электронной почты: office@rosseti-yug.ru |

**Раздел 2**

| Сведения о местоположении границ объекта | | | | | |
|---|---|---|---|---|---|
| **1. Система координат** МСК-34 зона 2 | | | | | |
| **2. Сведения о характерных точках границ объекта** | | | | | |
| **Обозначение характерных точек границ** | **Координаты, м** | | **Метод определения координат характерной точки** | **Средняя квадратическая погрешность положения характерной точки (Mt), м** | **Описание обозначения точки на местности (при наличии)** |
| | **X** | **Y** | | | |
| **1** | **2** | **3** | **4** | **5** | **6** |
| 1 | 502 100,10 | 2 245 157,42 | Аналитический метод | 0,60 | - |
| 2 | 502 099,62 | 2 245 156,20 | | 0,60 | |
| 3 | 502 099,31 | 2 245 155,28 | | 0,60 | |
| 4 | 502 099,08 | 2 245 154,31 | | 0,60 | |
| 5 | 502 098,95 | 2 245 153,32 | | 0,60 | |
| 6 | 502 098,91 | 2 245 152,32 | | 0,60 | |
| 7 | 502 098,97 | 2 245 151,32 | | 0,60 | |
| 8 | 502 099,12 | 2 245 150,33 | | 0,60 | |
| 9 | 502 099,36 | 2 245 149,36 | | 0,60 | |
| 10 | 502 099,70 | 2 245 148,42 | | 0,60 | |
| 11 | 502 100,12 | 2 245 147,51 | | 0,60 | |
| 12 | 502 100,63 | 2 245 146,65 | | 0,60 | |
| 13 | 502 101,21 | 2 245 145,84 | | 0,60 | |
| 14 | 502 101,88 | 2 245 145,09 | | 0,60 | |
| 15 | 502 102,60 | 2 245 144,41 | | 0,60 | |
| 16 | 502 103,40 | 2 245 143,80 | | 0,60 | |
| 17 | 502 104,24 | 2 245 143,26 | | 0,60 | |
| 18 | 502 105,14 | 2 245 142,81 | | 0,60 | |
| 19 | 502 106,07 | 2 245 142,45 | | 0,60 | |
| 20 | 502 107,03 | 2 245 142,18 | | 0,60 | |
| 21 | 502 108,01 | 2 245 142,00 | | 0,60 | |
| 22 | 502 109,01 | 2 245 141,91 | | 0,60 | |
| 23 | 502 109,49 | 2 245 141,92 | | 0,60 | |
| 24 | 502 109,74 | 2 245 141,90 | | 0,60 | |
| 25 | 502 110,94 | 2 245 141,90 | | 0,60 | |
| 26 | 502 111,92 | 2 245 141,95 | | 0,60 | |
| 27 | 502 112,91 | 2 245 142,09 | | 0,60 | |
| 28 | 502 113,88 | 2 245 142,32 | | 0,60 | |
| 29 | 502 114,83 | 2 245 142,65 | | 0,60 | |
| 30 | 502 115,74 | 2 245 143,06 | | 0,60 | |
| 31 | 502 116,60 | 2 245 143,56 | | 0,60 | |
| 32 | 502 117,42 | 2 245 144,14 | | 0,60 | |
| 33 | 502 118,18 | 2 245 144,79 | | 0,60 | |
| 34 | 502 118,87 | 2 245 145,51 | | 0,60 | |
| 35 | 502 119,49 | 2 245 146,30 | | 0,60 | |
| 36 | 502 120,03 | 2 245 147,14 | | 0,60 | |
| 37 | 502 120,49 | 2 245 148,03 | | 0,60 | |
| 38 | 502 120,86 | 2 245 148,95 | | 0,60 | |
| 39 | 502 121,14 | 2 245 149,91 | | 0,60 | |
| 40 | 502 121,34 | 2 245 150,89 | | 0,60 | |
| 41 | 502 121,43 | 2 245 151,89 | | 0,60 | |
| 42 | 502 121,43 | 2 245 152,89 | | 0,60 | |
| 43 | 502 121,34 | 2 245 153,89 | | 0,60 | |
| 44 | 502 121,15 | 2 245 154,87 | | 0,60 | |
| 45 | 502 121,06 | 2 245 155,21 | | 0,60 | |
| 46 | 502 121,77 | 2 245 200,29 | | 0,60 | |
| 47 | 502 122,16 | 2 245 249,72 | | 0,60 | |

**Раздел 2**

| Сведения о местоположении границ объекта | | | | | |
|---|---|---|---|---|---|
| **1** | **2** | **3** | **4** | **5** | **6** |
| 48 | 502 123,07 | 2 245 311,55 | | 0,60 | |
| 49 | 502 124,40 | 2 245 371,88 | | 0,60 | |
| 50 | 502 125,24 | 2 245 434,58 | | 0,60 | |
| 51 | 502 126,62 | 2 245 495,68 | | 0,60 | |
| 52 | 502 127,67 | 2 245 557,45 | | 0,60 | |
| 53 | 502 128,83 | 2 245 619,09 | | 0,60 | |
| 54 | 502 129,92 | 2 245 681,89 | | 0,60 | |
| 55 | 502 131,03 | 2 245 743,27 | | 0,60 | |
| 56 | 502 132,06 | 2 245 795,51 | | 0,60 | |
| 57 | 502 193,49 | 2 245 791,47 | | 0,60 | |
| 58 | 502 250,59 | 2 245 788,09 | | 0,60 | |
| 59 | 502 255,87 | 2 245 787,45 | | 0,60 | |
| 60 | 502 256,84 | 2 245 787,38 | | 0,60 | |
| 61 | 502 257,84 | 2 245 787,40 | | 0,60 | |
| 62 | 502 258,83 | 2 245 787,51 | | 0,60 | |
| 63 | 502 259,81 | 2 245 787,72 | | 0,60 | |
| 64 | 502 260,77 | 2 245 788,02 | | 0,60 | |
| 65 | 502 261,69 | 2 245 788,41 | | 0,60 | |
| 66 | 502 262,57 | 2 245 788,88 | | 0,60 | |
| 67 | 502 263,40 | 2 245 789,44 | | 0,60 | |
| 68 | 502 264,17 | 2 245 790,07 | | 0,60 | |
| 69 | 502 264,88 | 2 245 790,78 | | 0,60 | |
| 70 | 502 265,52 | 2 245 791,55 | | 0,60 | |
| 71 | 502 266,08 | 2 245 792,37 | | 0,60 | |
| 72 | 502 266,57 | 2 245 793,25 | | 0,60 | |
| 73 | 502 266,96 | 2 245 794,17 | | 0,60 | |
| 74 | 502 267,27 | 2 245 795,12 | | 0,60 | |
| 75 | 502 267,49 | 2 245 796,09 | Аналитический метод | 0,60 | - |
| 76 | 502 267,61 | 2 245 797,09 | | 0,60 | |
| 77 | 502 267,64 | 2 245 798,09 | | 0,60 | |
| 78 | 502 267,57 | 2 245 799,08 | | 0,60 | |
| 79 | 502 267,41 | 2 245 800,07 | | 0,60 | |
| 80 | 502 267,15 | 2 245 801,04 | | 0,60 | |
| 81 | 502 266,80 | 2 245 801,98 | | 0,60 | |
| 82 | 502 266,37 | 2 245 802,88 | | 0,60 | |
| 83 | 502 265,85 | 2 245 803,73 | | 0,60 | |
| 84 | 502 265,26 | 2 245 804,53 | | 0,60 | |
| 85 | 502 264,58 | 2 245 805,28 | | 0,60 | |
| 86 | 502 263,85 | 2 245 805,95 | | 0,60 | |
| 87 | 502 263,05 | 2 245 806,55 | | 0,60 | |
| 88 | 502 262,20 | 2 245 807,08 | | 0,60 | |
| 89 | 502 261,30 | 2 245 807,51 | | 0,60 | |
| 90 | 502 260,36 | 2 245 807,87 | | 0,60 | |
| 91 | 502 259,40 | 2 245 808,13 | | 0,60 | |
| 92 | 502 258,41 | 2 245 808,30 | | 0,60 | |
| 93 | 502 252,80 | 2 245 808,98 | | 0,60 | |
| 94 | 502 252,46 | 2 245 809,00 | | 0,60 | |
| 95 | 502 252,15 | 2 245 809,04 | | 0,60 | |
| 96 | 502 194,77 | 2 245 812,43 | | 0,60 | |
| 97 | 502 132,56 | 2 245 816,52 | | 0,60 | |
| 98 | 502 133,81 | 2 245 859,42 | | 0,60 | |
| 99 | 502 133,80 | 2 245 860,26 | | 0,60 | |
| 100 | 502 133,70 | 2 245 861,26 | | 0,60 | |
| 101 | 502 133,51 | 2 245 862,24 | | 0,60 | |
| 102 | 502 133,22 | 2 245 863,20 | | 0,60 | |

**Раздел 2**

| Сведения о местоположении границ объекта | | | | | |
|---|---|---|---|---|---|
| **1** | **2** | **3** | **4** | **5** | **6** |
| 103 | 502 132,85 | 2 245 864,12 | | 0,60 | |
| 104 | 502 132,39 | 2 245 865,01 | | 0,60 | |
| 105 | 502 131,84 | 2 245 865,85 | | 0,60 | |
| 106 | 502 131,22 | 2 245 866,63 | | 0,60 | |
| 107 | 502 130,53 | 2 245 867,35 | | 0,60 | |
| 108 | 502 129,77 | 2 245 868,01 | | 0,60 | |
| 109 | 502 128,95 | 2 245 868,58 | | 0,60 | |
| 110 | 502 128,08 | 2 245 869,08 | | 0,60 | |
| 111 | 502 127,17 | 2 245 869,49 | | 0,60 | |
| 112 | 502 126,23 | 2 245 869,81 | | 0,60 | |
| 113 | 502 125,25 | 2 245 870,05 | | 0,60 | |
| 114 | 502 124,26 | 2 245 870,18 | | 0,60 | |
| 115 | 502 123,26 | 2 245 870,23 | | 0,60 | |
| 116 | 502 070,22 | 2 245 869,99 | | 0,60 | |
| 117 | 502 010,08 | 2 245 870,09 | | 0,60 | |
| 118 | 501 948,80 | 2 245 870,27 | | 0,60 | |
| 119 | 501 918,68 | 2 245 870,44 | | 0,60 | |
| 120 | 501 923,53 | 2 245 927,37 | | 0,60 | |
| 121 | 501 927,90 | 2 245 976,24 | | 0,60 | |
| 122 | 501 932,31 | 2 246 025,67 | | 0,60 | |
| 123 | 501 932,32 | 2 246 025,82 | | 0,60 | |
| 124 | 501 936,03 | 2 246 075,88 | | 0,60 | |
| 125 | 501 940,92 | 2 246 119,67 | | 0,60 | |
| 126 | 501 940,94 | 2 246 119,90 | | 0,60 | |
| 127 | 501 945,06 | 2 246 165,94 | | 0,60 | |
| 128 | 501 945,07 | 2 246 166,13 | | 0,60 | |
| 129 | 501 945,09 | 2 246 166,31 | | 0,60 | |
| 130 | 501 945,09 | 2 246 166,60 | Аналитический метод | 0,60 | - |
| 131 | 501 945,10 | 2 246 166,91 | | 0,60 | |
| 132 | 501 945,09 | 2 246 167,11 | | 0,60 | |
| 133 | 501 945,09 | 2 246 167,31 | | 0,60 | |
| 134 | 501 944,90 | 2 246 171,92 | | 0,60 | |
| 135 | 501 944,82 | 2 246 172,89 | | 0,60 | |
| 136 | 501 944,64 | 2 246 173,87 | | 0,60 | |
| 137 | 501 944,37 | 2 246 174,84 | | 0,60 | |
| 138 | 501 944,00 | 2 246 175,77 | | 0,60 | |
| 139 | 501 943,55 | 2 246 176,66 | | 0,60 | |
| 140 | 501 943,02 | 2 246 177,51 | | 0,60 | |
| 141 | 501 942,41 | 2 246 178,30 | | 0,60 | |
| 142 | 501 941,72 | 2 246 179,03 | | 0,60 | |
| 143 | 501 940,97 | 2 246 179,69 | | 0,60 | |
| 144 | 501 940,16 | 2 246 180,28 | | 0,60 | |
| 145 | 501 939,30 | 2 246 180,78 | | 0,60 | |
| 146 | 501 938,39 | 2 246 181,21 | | 0,60 | |
| 147 | 501 937,45 | 2 246 181,54 | | 0,60 | |
| 148 | 501 936,48 | 2 246 181,78 | | 0,60 | |
| 149 | 501 935,49 | 2 246 181,93 | | 0,60 | |
| 150 | 501 934,50 | 2 246 181,99 | | 0,60 | |
| 151 | 501 933,50 | 2 246 181,95 | | 0,60 | |
| 152 | 501 932,51 | 2 246 181,82 | | 0,60 | |
| 153 | 501 931,53 | 2 246 181,59 | | 0,60 | |
| 154 | 501 930,58 | 2 246 181,27 | | 0,60 | |
| 155 | 501 929,67 | 2 246 180,86 | | 0,60 | |
| 156 | 501 928,80 | 2 246 180,36 | | 0,60 | |
| 157 | 501 927,98 | 2 246 179,79 | | 0,60 | |

**Раздел 2**

| Сведения о местоположении границ объекта | | | | | |
|---|---|---|---|---|---|
| **1** | **2** | **3** | **4** | **5** | **6** |
| 158 | 501 927,22 | 2 246 179,14 | | 0,60 | |
| 159 | 501 926,53 | 2 246 178,42 | | 0,60 | |
| 160 | 501 925,90 | 2 246 177,64 | | 0,60 | |
| 161 | 501 925,36 | 2 246 176,80 | | 0,60 | |
| 162 | 501 924,89 | 2 246 175,92 | | 0,60 | |
| 163 | 501 924,51 | 2 246 174,99 | | 0,60 | |
| 164 | 501 924,23 | 2 246 174,03 | | 0,60 | |
| 165 | 501 924,03 | 2 246 173,05 | | 0,60 | |
| 166 | 501 923,93 | 2 246 172,06 | | 0,60 | |
| 167 | 501 923,92 | 2 246 171,06 | | 0,60 | |
| 168 | 501 924,08 | 2 246 167,13 | | 0,60 | |
| 169 | 501 920,04 | 2 246 121,88 | | 0,60 | |
| 170 | 501 915,14 | 2 246 078,01 | | 0,60 | |
| 171 | 501 915,10 | 2 246 077,62 | | 0,60 | |
| 172 | 501 911,39 | 2 246 027,45 | | 0,60 | |
| 173 | 501 906,98 | 2 245 978,11 | | 0,60 | |
| 174 | 501 902,61 | 2 245 929,16 | | 0,60 | |
| 175 | 501 898,16 | 2 245 877,06 | | 0,60 | |
| 176 | 501 886,57 | 2 245 870,66 | | 0,60 | |
| 177 | 501 863,20 | 2 245 871,06 | | 0,60 | |
| 178 | 501 862,88 | 2 245 871,06 | | 0,60 | |
| 179 | 501 802,92 | 2 245 870,26 | | 0,60 | |
| 180 | 501 744,44 | 2 245 870,19 | | 0,60 | |
| 181 | 501 697,75 | 2 245 870,87 | | 0,60 | |
| 182 | 501 699,49 | 2 245 895,77 | | 0,60 | |
| 183 | 501 699,50 | 2 245 895,94 | | 0,60 | |
| 184 | 501 702,70 | 2 245 955,98 | | 0,60 | |
| 185 | 501 706,70 | 2 246 014,26 | Аналитический метод | 0,60 | - |
| 186 | 501 706,71 | 2 246 014,43 | | 0,60 | |
| 187 | 501 709,71 | 2 246 071,68 | | 0,60 | |
| 188 | 501 713,38 | 2 246 130,23 | | 0,60 | |
| 189 | 501 716,29 | 2 246 169,11 | | 0,60 | |
| 190 | 501 718,80 | 2 246 207,68 | | 0,60 | |
| 191 | 501 718,81 | 2 246 207,90 | | 0,60 | |
| 192 | 501 718,82 | 2 246 208,12 | | 0,60 | |
| 193 | 501 718,81 | 2 246 208,38 | | 0,60 | |
| 194 | 501 718,82 | 2 246 208,65 | | 0,60 | |
| 195 | 501 718,80 | 2 246 208,89 | | 0,60 | |
| 196 | 501 718,80 | 2 246 209,12 | | 0,60 | |
| 197 | 501 718,76 | 2 246 209,38 | | 0,60 | |
| 198 | 501 718,74 | 2 246 209,65 | | 0,60 | |
| 199 | 501 718,71 | 2 246 209,88 | | 0,60 | |
| 200 | 501 718,68 | 2 246 210,11 | | 0,60 | |
| 201 | 501 718,62 | 2 246 210,37 | | 0,60 | |
| 202 | 501 718,57 | 2 246 210,63 | | 0,60 | |
| 203 | 501 718,51 | 2 246 210,86 | | 0,60 | |
| 204 | 501 718,46 | 2 246 211,09 | | 0,60 | |
| 205 | 501 718,38 | 2 246 211,34 | | 0,60 | |
| 206 | 501 718,31 | 2 246 211,60 | | 0,60 | |
| 207 | 501 718,23 | 2 246 211,82 | | 0,60 | |
| 208 | 501 718,16 | 2 246 212,04 | | 0,60 | |
| 209 | 501 718,05 | 2 246 212,28 | | 0,60 | |
| 210 | 501 717,96 | 2 246 212,54 | | 0,60 | |
| 211 | 501 717,86 | 2 246 212,75 | | 0,60 | |
| 212 | 501 717,76 | 2 246 212,96 | | 0,60 | |

**Раздел 2**

| Сведения о местоположении границ объекта | | | | | |
|---|---|---|---|---|---|
| **1** | **2** | **3** | **4** | **5** | **6** |
| 213 | 501 717,64 | 2 246 213,19 | | 0,60 | |
| 214 | 501 717,52 | 2 246 213,43 | | 0,60 | |
| 215 | 501 717,40 | 2 246 213,63 | | 0,60 | |
| 216 | 501 717,28 | 2 246 213,84 | | 0,60 | |
| 217 | 501 717,13 | 2 246 214,06 | | 0,60 | |
| 218 | 501 716,99 | 2 246 214,28 | | 0,60 | |
| 219 | 501 716,85 | 2 246 214,47 | | 0,60 | |
| 220 | 501 716,72 | 2 246 214,66 | | 0,60 | |
| 221 | 501 716,55 | 2 246 214,87 | | 0,60 | |
| 222 | 501 716,39 | 2 246 215,08 | | 0,60 | |
| 223 | 501 716,23 | 2 246 215,25 | | 0,60 | |
| 224 | 501 716,08 | 2 246 215,43 | | 0,60 | |
| 225 | 501 715,90 | 2 246 215,62 | | 0,60 | |
| 226 | 501 715,72 | 2 246 215,82 | | 0,60 | |
| 227 | 501 715,54 | 2 246 215,97 | | 0,60 | |
| 228 | 501 715,38 | 2 246 216,14 | | 0,60 | |
| 229 | 501 715,17 | 2 246 216,31 | | 0,60 | |
| 230 | 501 714,97 | 2 246 216,49 | | 0,60 | |
| 231 | 501 714,78 | 2 246 216,63 | | 0,60 | |
| 232 | 501 714,60 | 2 246 216,78 | | 0,60 | |
| 233 | 501 714,38 | 2 246 216,92 | | 0,60 | |
| 234 | 501 714,17 | 2 246 217,08 | | 0,60 | |
| 235 | 501 713,97 | 2 246 217,20 | | 0,60 | |
| 236 | 501 713,78 | 2 246 217,33 | | 0,60 | |
| 237 | 501 713,54 | 2 246 217,46 | | 0,60 | |
| 238 | 501 713,31 | 2 246 217,60 | | 0,60 | |
| 239 | 501 713,10 | 2 246 217,70 | | 0,60 | |
| 240 | 501 712,90 | 2 246 217,81 | Аналитический метод | 0,60 | - |
| 241 | 501 707,96 | 2 246 220,20 | | 0,60 | |
| 242 | 501 707,06 | 2 246 220,59 | | 0,60 | |
| 243 | 501 706,11 | 2 246 220,89 | | 0,60 | |
| 244 | 501 705,13 | 2 246 221,10 | | 0,60 | |
| 245 | 501 704,14 | 2 246 221,22 | | 0,60 | |
| 246 | 501 703,14 | 2 246 221,25 | | 0,60 | |
| 247 | 501 702,14 | 2 246 221,18 | | 0,60 | |
| 248 | 501 701,16 | 2 246 221,01 | | 0,60 | |
| 249 | 501 700,19 | 2 246 220,75 | | 0,60 | |
| 250 | 501 699,25 | 2 246 220,40 | | 0,60 | |
| 251 | 501 698,35 | 2 246 219,97 | | 0,60 | |
| 252 | 501 697,50 | 2 246 219,45 | | 0,60 | |
| 253 | 501 696,70 | 2 246 218,85 | | 0,60 | |
| 254 | 501 695,96 | 2 246 218,18 | | 0,60 | |
| 255 | 501 695,29 | 2 246 217,44 | | 0,60 | |
| 256 | 501 694,69 | 2 246 216,63 | | 0,60 | |
| 257 | 501 694,17 | 2 246 215,78 | | 0,60 | |
| 258 | 501 693,73 | 2 246 214,88 | | 0,60 | |
| 259 | 501 693,38 | 2 246 213,94 | | 0,60 | |
| 260 | 501 693,12 | 2 246 212,98 | | 0,60 | |
| 261 | 501 692,96 | 2 246 211,99 | | 0,60 | |
| 262 | 501 692,89 | 2 246 210,99 | | 0,60 | |
| 263 | 501 692,91 | 2 246 209,99 | | 0,60 | |
| 264 | 501 693,03 | 2 246 209,00 | | 0,60 | |
| 265 | 501 693,24 | 2 246 208,02 | | 0,60 | |
| 266 | 501 693,55 | 2 246 207,07 | | 0,60 | |
| 267 | 501 693,94 | 2 246 206,15 | | 0,60 | |

**Раздел 2**

| Сведения о местоположении границ объекта | | | | | |
|---|---|---|---|---|---|
| **1** | **2** | **3** | **4** | **5** | **6** |
| 268 | 501 694,42 | 2 246 205,28 | | 0,60 | |
| 269 | 501 694,99 | 2 246 204,45 | | 0,60 | |
| 270 | 501 695,62 | 2 246 203,68 | | 0,60 | |
| 271 | 501 696,33 | 2 246 202,97 | | 0,60 | |
| 272 | 501 697,10 | 2 246 202,34 | | 0,60 | |
| 273 | 501 697,40 | 2 246 202,14 | | 0,60 | |
| 274 | 501 695,34 | 2 246 170,52 | | 0,60 | |
| 275 | 501 692,43 | 2 246 131,61 | | 0,60 | |
| 276 | 501 688,74 | 2 246 072,84 | | 0,60 | |
| 277 | 501 685,74 | 2 246 015,61 | | 0,60 | |
| 278 | 501 681,75 | 2 245 957,34 | | 0,60 | |
| 279 | 501 681,74 | 2 245 957,18 | | 0,60 | |
| 280 | 501 678,53 | 2 245 897,15 | | 0,60 | |
| 281 | 501 676,70 | 2 245 870,88 | | 0,60 | |
| 282 | 501 644,24 | 2 245 870,37 | | 0,60 | |
| 283 | 501 609,22 | 2 245 870,81 | | 0,60 | |
| 284 | 501 600,92 | 2 245 870,89 | | 0,60 | |
| 285 | 501 599,94 | 2 245 870,86 | | 0,60 | |
| 286 | 501 598,95 | 2 245 870,73 | | 0,60 | |
| 287 | 501 597,98 | 2 245 870,51 | | 0,60 | |
| 288 | 501 597,03 | 2 245 870,19 | | 0,60 | |
| 289 | 501 596,11 | 2 245 869,79 | | 0,60 | |
| 290 | 501 595,24 | 2 245 869,30 | | 0,60 | |
| 291 | 501 594,42 | 2 245 868,73 | | 0,60 | |
| 292 | 501 593,66 | 2 245 868,08 | | 0,60 | |
| 293 | 501 592,96 | 2 245 867,37 | | 0,60 | |
| 294 | 501 592,33 | 2 245 866,59 | | 0,60 | |
| 295 | 501 591,78 | 2 245 865,76 | Аналитический метод | 0,60 | - |
| 296 | 501 591,31 | 2 245 864,87 | | 0,60 | |
| 297 | 501 590,93 | 2 245 863,95 | | 0,60 | |
| 298 | 501 590,63 | 2 245 862,99 | | 0,60 | |
| 299 | 501 590,43 | 2 245 862,01 | | 0,60 | |
| 300 | 501 590,32 | 2 245 861,02 | | 0,60 | |
| 301 | 501 590,31 | 2 245 860,02 | | 0,60 | |
| 302 | 501 590,40 | 2 245 859,02 | | 0,60 | |
| 303 | 501 590,57 | 2 245 858,04 | | 0,60 | |
| 304 | 501 590,84 | 2 245 857,08 | | 0,60 | |
| 305 | 501 591,20 | 2 245 856,14 | | 0,60 | |
| 306 | 501 591,65 | 2 245 855,25 | | 0,60 | |
| 307 | 501 592,18 | 2 245 854,40 | | 0,60 | |
| 308 | 501 592,79 | 2 245 853,61 | | 0,60 | |
| 309 | 501 593,48 | 2 245 852,88 | | 0,60 | |
| 310 | 501 594,22 | 2 245 852,21 | | 0,60 | |
| 311 | 501 595,03 | 2 245 851,62 | | 0,60 | |
| 312 | 501 595,89 | 2 245 851,12 | | 0,60 | |
| 313 | 501 596,80 | 2 245 850,69 | | 0,60 | |
| 314 | 501 597,74 | 2 245 850,35 | | 0,60 | |
| 315 | 501 598,71 | 2 245 850,11 | | 0,60 | |
| 316 | 501 599,70 | 2 245 849,95 | | 0,60 | |
| 317 | 501 600,69 | 2 245 849,90 | | 0,60 | |
| 318 | 501 608,98 | 2 245 849,81 | | 0,60 | |
| 319 | 501 644,13 | 2 245 849,37 | | 0,60 | |
| 320 | 501 644,43 | 2 245 849,37 | | 0,60 | |
| 321 | 501 676,03 | 2 245 849,87 | | 0,60 | |
| 322 | 501 676,05 | 2 245 840,84 | | 0,60 | |

**Раздел 2**

| Сведения о местоположении границ объекта | | | | | |
|---|---|---|---|---|---|
| **1** | **2** | **3** | **4** | **5** | **6** |
| 323 | 501 672,56 | 2 245 791,08 | | 0,60 | |
| 324 | 501 672,54 | 2 245 790,70 | | 0,60 | |
| 325 | 501 670,52 | 2 245 730,86 | | 0,60 | |
| 326 | 501 667,91 | 2 245 684,67 | | 0,60 | |
| 327 | 501 643,47 | 2 245 666,28 | | 0,60 | |
| 328 | 501 614,55 | 2 245 644,21 | | 0,60 | |
| 329 | 501 557,21 | 2 245 647,34 | | 0,60 | |
| 330 | 501 483,28 | 2 245 653,65 | | 0,60 | |
| 331 | 501 427,03 | 2 245 657,99 | | 0,60 | |
| 332 | 501 372,51 | 2 245 662,21 | | 0,60 | |
| 333 | 501 314,31 | 2 245 666,81 | | 0,60 | |
| 334 | 501 259,08 | 2 245 671,49 | | 0,60 | |
| 335 | 501 258,75 | 2 245 671,51 | | 0,60 | |
| 336 | 501 217,52 | 2 245 673,68 | | 0,60 | |
| 337 | 501 214,56 | 2 245 700,16 | | 0,60 | |
| 338 | 501 208,23 | 2 245 763,89 | | 0,60 | |
| 339 | 501 203,46 | 2 245 811,66 | | 0,60 | |
| 340 | 501 198,12 | 2 245 869,10 | | 0,60 | |
| 341 | 501 191,86 | 2 245 927,85 | | 0,60 | |
| 342 | 501 186,50 | 2 245 984,73 | | 0,60 | |
| 343 | 501 186,46 | 2 245 985,17 | | 0,60 | |
| 344 | 501 181,46 | 2 246 021,89 | | 0,60 | |
| 345 | 501 229,15 | 2 246 019,67 | | 0,60 | |
| 346 | 501 295,47 | 2 246 015,57 | | 0,60 | |
| 347 | 501 364,70 | 2 246 012,09 | | 0,60 | |
| 348 | 501 365,05 | 2 246 012,08 | | 0,60 | |
| 349 | 501 365,38 | 2 246 012,07 | | 0,60 | |
| 350 | 501 365,59 | 2 246 012,08 | Аналитический метод | 0,60 | - |
| 351 | 501 365,84 | 2 246 012,00 | | 0,60 | |
| 352 | 501 366,13 | 2 246 011,94 | | 0,60 | |
| 353 | 501 366,35 | 2 246 011,88 | | 0,60 | |
| 354 | 501 366,56 | 2 246 011,85 | | 0,60 | |
| 355 | 501 366,82 | 2 246 011,79 | | 0,60 | |
| 356 | 501 367,08 | 2 246 011,76 | | 0,60 | |
| 357 | 501 367,34 | 2 246 011,72 | | 0,60 | |
| 358 | 501 375,43 | 2 246 010,79 | | 0,60 | |
| 359 | 501 376,31 | 2 246 010,73 | | 0,60 | |
| 360 | 501 377,31 | 2 246 010,75 | | 0,60 | |
| 361 | 501 378,30 | 2 246 010,86 | | 0,60 | |
| 362 | 501 379,28 | 2 246 011,07 | | 0,60 | |
| 363 | 501 380,24 | 2 246 011,37 | | 0,60 | |
| 364 | 501 381,16 | 2 246 011,75 | | 0,60 | |
| 365 | 501 382,04 | 2 246 012,23 | | 0,60 | |
| 366 | 501 382,87 | 2 246 012,78 | | 0,60 | |
| 367 | 501 383,64 | 2 246 013,42 | | 0,60 | |
| 368 | 501 384,35 | 2 246 014,12 | | 0,60 | |
| 369 | 501 385,00 | 2 246 014,89 | | 0,60 | |
| 370 | 501 385,56 | 2 246 015,71 | | 0,60 | |
| 371 | 501 386,04 | 2 246 016,59 | | 0,60 | |
| 372 | 501 386,44 | 2 246 017,50 | | 0,60 | |
| 373 | 501 386,75 | 2 246 018,46 | | 0,60 | |
| 374 | 501 386,97 | 2 246 019,43 | | 0,60 | |
| 375 | 501 387,09 | 2 246 020,42 | | 0,60 | |
| 376 | 501 387,41 | 2 246 024,60 | | 0,60 | |
| 377 | 501 387,44 | 2 246 025,19 | | 0,60 | |

**Раздел 2**

| Сведения о местоположении границ объекта | | | | | |
|---|---|---|---|---|---|
| **1** | **2** | **3** | **4** | **5** | **6** |
| 378 | 501 387,41 | 2 246 026,19 | | 0,60 | |
| 379 | 501 387,29 | 2 246 027,18 | | 0,60 | |
| 380 | 501 387,08 | 2 246 028,15 | | 0,60 | |
| 381 | 501 386,77 | 2 246 029,11 | | 0,60 | |
| 382 | 501 386,37 | 2 246 030,02 | | 0,60 | |
| 383 | 501 385,89 | 2 246 030,90 | | 0,60 | |
| 384 | 501 385,33 | 2 246 031,73 | | 0,60 | |
| 385 | 501 384,69 | 2 246 032,50 | | 0,60 | |
| 386 | 501 383,98 | 2 246 033,20 | | 0,60 | |
| 387 | 501 383,21 | 2 246 033,83 | | 0,60 | |
| 388 | 501 382,38 | 2 246 034,39 | | 0,60 | |
| 389 | 501 381,50 | 2 246 034,87 | | 0,60 | |
| 390 | 501 380,57 | 2 246 035,26 | | 0,60 | |
| 391 | 501 379,62 | 2 246 035,56 | | 0,60 | |
| 392 | 501 378,64 | 2 246 035,77 | | 0,60 | |
| 393 | 501 377,65 | 2 246 035,88 | | 0,60 | |
| 394 | 501 369,66 | 2 246 036,42 | | 0,60 | |
| 395 | 501 368,67 | 2 246 036,44 | | 0,60 | |
| 396 | 501 367,67 | 2 246 036,36 | | 0,60 | |
| 397 | 501 366,69 | 2 246 036,19 | | 0,60 | |
| 398 | 501 365,72 | 2 246 035,93 | | 0,60 | |
| 399 | 501 364,79 | 2 246 035,58 | | 0,60 | |
| 400 | 501 363,89 | 2 246 035,14 | | 0,60 | |
| 401 | 501 363,04 | 2 246 034,61 | | 0,60 | |
| 402 | 501 362,24 | 2 246 034,01 | | 0,60 | |
| 403 | 501 361,45 | 2 246 033,28 | | 0,60 | |
| 404 | 501 296,59 | 2 246 036,54 | | 0,60 | |
| 405 | 501 230,37 | 2 246 040,63 | Аналитический метод | 0,60 | - |
| 406 | 501 230,21 | 2 246 040,64 | | 0,60 | |
| 407 | 501 178,56 | 2 246 043,05 | | 0,60 | |
| 408 | 501 177,05 | 2 246 054,02 | | 0,60 | |
| 409 | 501 169,07 | 2 246 111,67 | | 0,60 | |
| 410 | 501 164,01 | 2 246 149,39 | | 0,60 | |
| 411 | 501 160,92 | 2 246 172,47 | | 0,60 | |
| 412 | 501 155,85 | 2 246 211,21 | | 0,60 | |
| 413 | 501 193,05 | 2 246 210,25 | | 0,60 | |
| 414 | 501 247,43 | 2 246 208,60 | | 0,60 | |
| 415 | 501 248,73 | 2 246 208,64 | | 0,60 | |
| 416 | 501 249,72 | 2 246 208,78 | | 0,60 | |
| 417 | 501 250,69 | 2 246 209,02 | | 0,60 | |
| 418 | 501 251,64 | 2 246 209,34 | | 0,60 | |
| 419 | 501 252,55 | 2 246 209,76 | | 0,60 | |
| 420 | 501 253,42 | 2 246 210,26 | | 0,60 | |
| 421 | 501 254,23 | 2 246 210,84 | | 0,60 | |
| 422 | 501 254,99 | 2 246 211,49 | | 0,60 | |
| 423 | 501 255,68 | 2 246 212,21 | | 0,60 | |
| 424 | 501 256,30 | 2 246 213,00 | | 0,60 | |
| 425 | 501 256,84 | 2 246 213,84 | | 0,60 | |
| 426 | 501 257,30 | 2 246 214,73 | | 0,60 | |
| 427 | 501 257,67 | 2 246 215,66 | | 0,60 | |
| 428 | 501 259,60 | 2 246 221,22 | | 0,60 | |
| 429 | 501 261,61 | 2 246 226,87 | | 0,60 | |
| 430 | 501 261,90 | 2 246 227,81 | | 0,60 | |
| 431 | 501 262,10 | 2 246 228,79 | | 0,60 | |
| 432 | 501 262,20 | 2 246 229,78 | | 0,60 | |

**Раздел 2**

| Сведения о местоположении границ объекта | | | | | |
|---|---|---|---|---|---|
| **1** | **2** | **3** | **4** | **5** | **6** |
| 433 | 501 262,21 | 2 246 230,78 | | 0,60 | |
| 434 | 501 262,13 | 2 246 231,78 | | 0,60 | |
| 435 | 501 261,95 | 2 246 232,76 | | 0,60 | |
| 436 | 501 261,68 | 2 246 233,72 | | 0,60 | |
| 437 | 501 261,31 | 2 246 234,66 | | 0,60 | |
| 438 | 501 260,87 | 2 246 235,55 | | 0,60 | |
| 439 | 501 260,33 | 2 246 236,40 | | 0,60 | |
| 440 | 501 259,72 | 2 246 237,19 | | 0,60 | |
| 441 | 501 259,04 | 2 246 237,92 | | 0,60 | |
| 442 | 501 258,29 | 2 246 238,58 | | 0,60 | |
| 443 | 501 257,48 | 2 246 239,17 | | 0,60 | |
| 444 | 501 256,62 | 2 246 239,68 | | 0,60 | |
| 445 | 501 255,72 | 2 246 240,10 | | 0,60 | |
| 446 | 501 254,77 | 2 246 240,44 | | 0,60 | |
| 447 | 501 253,80 | 2 246 240,68 | | 0,60 | |
| 448 | 501 252,82 | 2 246 240,84 | | 0,60 | |
| 449 | 501 251,82 | 2 246 240,89 | | 0,60 | |
| 450 | 501 250,82 | 2 246 240,85 | | 0,60 | |
| 451 | 501 249,83 | 2 246 240,72 | | 0,60 | |
| 452 | 501 248,85 | 2 246 240,49 | | 0,60 | |
| 453 | 501 247,91 | 2 246 240,18 | | 0,60 | |
| 454 | 501 246,99 | 2 246 239,77 | | 0,60 | |
| 455 | 501 246,12 | 2 246 239,28 | | 0,60 | |
| 456 | 501 245,30 | 2 246 238,70 | | 0,60 | |
| 457 | 501 244,54 | 2 246 238,06 | | 0,60 | |
| 458 | 501 243,84 | 2 246 237,34 | | 0,60 | |
| 459 | 501 243,22 | 2 246 236,56 | | 0,60 | |
| 460 | 501 242,67 | 2 246 235,72 | Аналитический метод | 0,60 | - |
| 461 | 501 242,21 | 2 246 234,84 | | 0,60 | |
| 462 | 501 241,83 | 2 246 233,91 | | 0,60 | |
| 463 | 501 240,37 | 2 246 229,83 | | 0,60 | |
| 464 | 501 193,62 | 2 246 231,25 | | 0,60 | |
| 465 | 501 153,01 | 2 246 232,29 | | 0,60 | |
| 466 | 501 148,32 | 2 246 265,77 | | 0,60 | |
| 467 | 501 140,82 | 2 246 320,35 | | 0,60 | |
| 468 | 501 131,27 | 2 246 389,76 | | 0,60 | |
| 469 | 501 120,82 | 2 246 464,46 | | 0,60 | |
| 470 | 501 111,83 | 2 246 531,59 | | 0,60 | |
| 471 | 501 103,90 | 2 246 591,39 | | 0,60 | |
| 472 | 501 107,25 | 2 246 593,41 | | 0,60 | |
| 473 | 501 108,06 | 2 246 593,96 | | 0,60 | |
| 474 | 501 108,83 | 2 246 594,59 | | 0,60 | |
| 475 | 501 109,54 | 2 246 595,29 | | 0,60 | |
| 476 | 501 110,18 | 2 246 596,06 | | 0,60 | |
| 477 | 501 110,75 | 2 246 596,89 | | 0,60 | |
| 478 | 501 111,23 | 2 246 597,76 | | 0,60 | |
| 479 | 501 111,63 | 2 246 598,68 | | 0,60 | |
| 480 | 501 111,94 | 2 246 599,63 | | 0,60 | |
| 481 | 501 112,16 | 2 246 600,61 | | 0,60 | |
| 482 | 501 112,28 | 2 246 601,60 | | 0,60 | |
| 483 | 501 112,31 | 2 246 602,60 | | 0,60 | |
| 484 | 501 112,24 | 2 246 603,60 | | 0,60 | |
| 485 | 501 112,08 | 2 246 604,58 | | 0,60 | |
| 486 | 501 111,82 | 2 246 605,55 | | 0,60 | |
| 487 | 501 111,48 | 2 246 606,49 | | 0,60 | |

**Раздел 2**

| Сведения о местоположении границ объекта | | | | | |
|---|---|---|---|---|---|
| **1** | **2** | **3** | **4** | **5** | **6** |
| 488 | 501 111,04 | 2 246 607,39 | | 0,60 | |
| 489 | 501 110,53 | 2 246 608,25 | | 0,60 | |
| 490 | 501 109,93 | 2 246 609,05 | | 0,60 | |
| 491 | 501 109,26 | 2 246 609,79 | | 0,60 | |
| 492 | 501 108,52 | 2 246 610,47 | | 0,60 | |
| 493 | 501 107,72 | 2 246 611,07 | | 0,60 | |
| 494 | 501 106,87 | 2 246 611,59 | | 0,60 | |
| 495 | 501 105,97 | 2 246 612,03 | | 0,60 | |
| 496 | 501 105,04 | 2 246 612,38 | | 0,60 | |
| 497 | 501 104,07 | 2 246 612,65 | | 0,60 | |
| 498 | 501 103,09 | 2 246 612,82 | | 0,60 | |
| 499 | 501 102,09 | 2 246 612,89 | | 0,60 | |
| 500 | 501 100,99 | 2 246 612,86 | | 0,60 | |
| 501 | 501 094,08 | 2 246 663,16 | | 0,60 | |
| 502 | 501 084,58 | 2 246 732,83 | | 0,60 | |
| 503 | 501 075,18 | 2 246 801,62 | | 0,60 | |
| 504 | 501 065,85 | 2 246 869,95 | | 0,60 | |
| 505 | 501 056,65 | 2 246 937,28 | | 0,60 | |
| 506 | 501 049,50 | 2 246 989,44 | | 0,60 | |
| 507 | 501 044,85 | 2 247 025,33 | | 0,60 | |
| 508 | 501 091,46 | 2 247 028,36 | | 0,60 | |
| 509 | 501 091,85 | 2 247 028,40 | | 0,60 | |
| 510 | 501 151,86 | 2 247 034,54 | | 0,60 | |
| 511 | 501 218,95 | 2 247 041,52 | | 0,60 | |
| 512 | 501 287,77 | 2 247 048,65 | | 0,60 | |
| 513 | 501 355,65 | 2 247 055,61 | | 0,60 | |
| 514 | 501 424,10 | 2 247 062,73 | | 0,60 | |
| 515 | 501 492,59 | 2 247 069,87 | Аналитический метод | 0,60 | - |
| 516 | 501 554,95 | 2 247 076,67 | | 0,60 | |
| 517 | 501 555,41 | 2 247 075,82 | | 0,60 | |
| 518 | 501 573,49 | 2 247 041,74 | | 0,60 | |
| 519 | 501 597,63 | 2 246 996,44 | | 0,60 | |
| 520 | 501 625,69 | 2 246 943,69 | | 0,60 | |
| 521 | 501 654,28 | 2 246 890,22 | | 0,60 | |
| 522 | 501 682,85 | 2 246 836,78 | | 0,60 | |
| 523 | 501 710,65 | 2 246 784,50 | | 0,60 | |
| 524 | 501 738,69 | 2 246 732,10 | | 0,60 | |
| 525 | 501 771,40 | 2 246 670,97 | | 0,60 | |
| 526 | 501 794,15 | 2 246 628,81 | | 0,60 | |
| 527 | 501 800,59 | 2 246 616,34 | | 0,60 | |
| 528 | 501 801,17 | 2 246 615,34 | | 0,60 | |
| 529 | 501 801,76 | 2 246 614,54 | | 0,60 | |
| 530 | 501 802,43 | 2 246 613,79 | | 0,60 | |
| 531 | 501 808,55 | 2 246 607,56 | | 0,60 | |
| 532 | 501 809,27 | 2 246 606,90 | | 0,60 | |
| 533 | 501 810,06 | 2 246 606,29 | | 0,60 | |
| 534 | 501 810,91 | 2 246 605,76 | | 0,60 | |
| 535 | 501 811,80 | 2 246 605,32 | | 0,60 | |
| 536 | 501 812,74 | 2 246 604,96 | | 0,60 | |
| 537 | 501 813,70 | 2 246 604,69 | | 0,60 | |
| 538 | 501 814,68 | 2 246 604,51 | | 0,60 | |
| 539 | 501 815,68 | 2 246 604,43 | | 0,60 | |
| 540 | 501 816,68 | 2 246 604,45 | | 0,60 | |
| 541 | 501 817,68 | 2 246 604,55 | | 0,60 | |
| 542 | 501 818,65 | 2 246 604,76 | | 0,60 | |

**Раздел 2**

| Сведения о местоположении границ объекта | | | | | |
|---|---|---|---|---|---|
| **1** | **2** | **3** | **4** | **5** | **6** |
| 543 | 501 819,61 | 2 246 605,05 | | 0,60 | |
| 544 | 501 820,65 | 2 246 605,50 | | 0,60 | |
| 545 | 501 844,68 | 2 246 585,19 | | 0,60 | |
| 546 | 501 878,84 | 2 246 556,64 | | 0,60 | |
| 547 | 501 879,16 | 2 246 556,40 | | 0,60 | |
| 548 | 501 879,44 | 2 246 556,17 | | 0,60 | |
| 549 | 501 879,62 | 2 246 556,05 | | 0,60 | |
| 550 | 501 879,95 | 2 246 555,84 | | 0,60 | |
| 551 | 501 880,28 | 2 246 555,63 | | 0,60 | |
| 552 | 501 880,47 | 2 246 555,52 | | 0,60 | |
| 553 | 501 880,82 | 2 246 555,34 | | 0,60 | |
| 554 | 501 881,16 | 2 246 555,16 | | 0,60 | |
| 555 | 501 886,91 | 2 246 552,50 | | 0,60 | |
| 556 | 501 887,82 | 2 246 552,13 | | 0,60 | |
| 557 | 501 888,77 | 2 246 551,84 | | 0,60 | |
| 558 | 501 889,75 | 2 246 551,65 | | 0,60 | |
| 559 | 501 890,75 | 2 246 551,54 | | 0,60 | |
| 560 | 501 891,75 | 2 246 551,54 | | 0,60 | |
| 561 | 501 892,74 | 2 246 551,62 | | 0,60 | |
| 562 | 501 893,73 | 2 246 551,81 | | 0,60 | |
| 563 | 501 894,69 | 2 246 552,08 | | 0,60 | |
| 564 | 501 895,62 | 2 246 552,45 | | 0,60 | |
| 565 | 501 896,51 | 2 246 552,90 | | 0,60 | |
| 566 | 501 897,36 | 2 246 553,43 | | 0,60 | |
| 567 | 501 898,15 | 2 246 554,05 | | 0,60 | |
| 568 | 501 898,88 | 2 246 554,73 | | 0,60 | |
| 569 | 501 899,54 | 2 246 555,48 | | 0,60 | |
| 570 | 501 900,12 | 2 246 556,29 | Аналитический метод | 0,60 | - |
| 571 | 501 900,63 | 2 246 557,15 | | 0,60 | |
| 572 | 501 901,05 | 2 246 558,06 | | 0,60 | |
| 573 | 501 901,38 | 2 246 559,00 | | 0,60 | |
| 574 | 501 901,62 | 2 246 559,98 | | 0,60 | |
| 575 | 501 901,77 | 2 246 560,96 | | 0,60 | |
| 576 | 501 901,83 | 2 246 561,96 | | 0,60 | |
| 577 | 501 901,79 | 2 246 562,96 | | 0,60 | |
| 578 | 501 901,65 | 2 246 563,95 | | 0,60 | |
| 579 | 501 901,42 | 2 246 564,93 | | 0,60 | |
| 580 | 501 901,10 | 2 246 565,87 | | 0,60 | |
| 581 | 501 900,69 | 2 246 566,78 | | 0,60 | |
| 582 | 501 900,19 | 2 246 567,65 | | 0,60 | |
| 583 | 501 899,62 | 2 246 568,47 | | 0,60 | |
| 584 | 501 898,97 | 2 246 569,23 | | 0,60 | |
| 585 | 501 898,25 | 2 246 569,93 | | 0,60 | |
| 586 | 501 897,47 | 2 246 570,55 | | 0,60 | |
| 587 | 501 896,63 | 2 246 571,09 | | 0,60 | |
| 588 | 501 895,74 | 2 246 571,56 | | 0,60 | |
| 589 | 501 891,25 | 2 246 573,64 | | 0,60 | |
| 590 | 501 858,17 | 2 246 601,28 | | 0,60 | |
| 591 | 501 818,87 | 2 246 634,49 | | 0,60 | |
| 592 | 501 811,72 | 2 246 640,47 | | 0,60 | |
| 593 | 501 789,89 | 2 246 680,92 | | 0,60 | |
| 594 | 501 757,21 | 2 246 742,01 | | 0,60 | |
| 595 | 501 729,18 | 2 246 794,39 | | 0,60 | |
| 596 | 501 701,38 | 2 246 846,66 | | 0,60 | |
| 597 | 501 672,80 | 2 246 900,12 | | 0,60 | |

**Раздел 2**

| Сведения о местоположении границ объекта | | | | | |
|---|---|---|---|---|---|
| **1** | **2** | **3** | **4** | **5** | **6** |
| 598 | 501 644,22 | 2 246 953,57 | | 0,60 | |
| 599 | 501 616,17 | 2 247 006,30 | | 0,60 | |
| 600 | 501 592,03 | 2 247 051,61 | | 0,60 | |
| 601 | 501 577,53 | 2 247 078,93 | | 0,60 | |
| 602 | 501 629,04 | 2 247 083,88 | | 0,60 | |
| 603 | 501 697,33 | 2 247 090,96 | | 0,60 | |
| 604 | 501 766,79 | 2 247 098,06 | | 0,60 | |
| 605 | 501 835,44 | 2 247 104,69 | | 0,60 | |
| 606 | 501 904,00 | 2 247 111,76 | | 0,60 | |
| 607 | 501 904,72 | 2 247 111,86 | | 0,60 | |
| 608 | 501 905,70 | 2 247 112,08 | | 0,60 | |
| 609 | 501 906,65 | 2 247 112,39 | | 0,60 | |
| 610 | 501 907,57 | 2 247 112,79 | | 0,60 | |
| 611 | 501 908,44 | 2 247 113,27 | | 0,60 | |
| 612 | 501 909,27 | 2 247 113,84 | | 0,60 | |
| 613 | 501 946,09 | 2 247 141,78 | | 0,60 | |
| 614 | 501 977,32 | 2 247 164,86 | | 0,60 | |
| 615 | 501 977,51 | 2 247 165,01 | | 0,60 | |
| 616 | 501 977,69 | 2 247 165,15 | | 0,60 | |
| 617 | 501 980,24 | 2 247 167,22 | | 0,60 | |
| 618 | 501 980,97 | 2 247 167,87 | | 0,60 | |
| 619 | 501 981,65 | 2 247 168,60 | | 0,60 | |
| 620 | 501 982,25 | 2 247 169,39 | | 0,60 | |
| 621 | 501 982,78 | 2 247 170,24 | | 0,60 | |
| 622 | 501 983,23 | 2 247 171,14 | | 0,60 | |
| 623 | 501 983,59 | 2 247 172,07 | | 0,60 | |
| 624 | 501 983,86 | 2 247 173,03 | | 0,60 | |
| 625 | 501 984,03 | 2 247 174,02 | Аналитический метод | 0,60 | - |
| 626 | 501 984,12 | 2 247 175,01 | | 0,60 | |
| 627 | 501 984,10 | 2 247 176,01 | | 0,60 | |
| 628 | 501 983,99 | 2 247 177,01 | | 0,60 | |
| 629 | 501 983,79 | 2 247 177,99 | | 0,60 | |
| 630 | 501 983,49 | 2 247 178,94 | | 0,60 | |
| 631 | 501 983,11 | 2 247 179,86 | | 0,60 | |
| 632 | 501 982,64 | 2 247 180,75 | | 0,60 | |
| 633 | 501 982,09 | 2 247 181,58 | | 0,60 | |
| 634 | 501 981,46 | 2 247 182,36 | | 0,60 | |
| 635 | 501 980,76 | 2 247 183,07 | | 0,60 | |
| 636 | 501 979,99 | 2 247 183,72 | | 0,60 | |
| 637 | 501 979,17 | 2 247 184,28 | | 0,60 | |
| 638 | 501 978,30 | 2 247 184,77 | | 0,60 | |
| 639 | 501 977,38 | 2 247 185,17 | | 0,60 | |
| 640 | 501 976,43 | 2 247 185,49 | | 0,60 | |
| 641 | 501 975,46 | 2 247 185,71 | | 0,60 | |
| 642 | 501 974,46 | 2 247 185,83 | | 0,60 | |
| 643 | 501 973,46 | 2 247 185,87 | | 0,60 | |
| 644 | 501 972,47 | 2 247 185,80 | | 0,60 | |
| 645 | 501 971,48 | 2 247 185,65 | | 0,60 | |
| 646 | 501 970,51 | 2 247 185,40 | | 0,60 | |
| 647 | 501 969,57 | 2 247 185,06 | | 0,60 | |
| 648 | 501 968,67 | 2 247 184,63 | | 0,60 | |
| 649 | 501 967,81 | 2 247 184,11 | | 0,60 | |
| 650 | 501 967,00 | 2 247 183,52 | | 0,60 | |
| 651 | 501 964,64 | 2 247 181,61 | | 0,60 | |
| 652 | 501 948,35 | 2 247 169,56 | | 0,60 | |

**Раздел 2**

| Сведения о местоположении границ объекта | | | | | |
|---|---|---|---|---|---|
| **1** | **2** | **3** | **4** | **5** | **6** |
| 653 | 501 947,03 | 2 247 184,54 | | 0,60 | |
| 654 | 501 944,66 | 2 247 215,02 | | 0,60 | |
| 655 | 501 942,42 | 2 247 239,71 | | 0,60 | |
| 656 | 501 939,85 | 2 247 266,49 | | 0,60 | |
| 657 | 501 939,90 | 2 247 272,03 | | 0,60 | |
| 658 | 501 939,86 | 2 247 273,00 | | 0,60 | |
| 659 | 501 939,73 | 2 247 273,99 | | 0,60 | |
| 660 | 501 939,50 | 2 247 274,97 | | 0,60 | |
| 661 | 501 939,19 | 2 247 275,92 | | 0,60 | |
| 662 | 501 938,78 | 2 247 276,83 | | 0,60 | |
| 663 | 501 938,29 | 2 247 277,70 | | 0,60 | |
| 664 | 501 937,72 | 2 247 278,52 | | 0,60 | |
| 665 | 501 937,07 | 2 247 279,28 | | 0,60 | |
| 666 | 501 936,36 | 2 247 279,98 | | 0,60 | |
| 667 | 501 935,58 | 2 247 280,61 | | 0,60 | |
| 668 | 501 934,74 | 2 247 281,16 | | 0,60 | |
| 669 | 501 933,86 | 2 247 281,62 | | 0,60 | |
| 670 | 501 932,93 | 2 247 282,01 | | 0,60 | |
| 671 | 501 931,98 | 2 247 282,30 | | 0,60 | |
| 672 | 501 931,00 | 2 247 282,50 | | 0,60 | |
| 673 | 501 930,00 | 2 247 282,60 | | 0,60 | |
| 674 | 501 929,00 | 2 247 282,61 | | 0,60 | |
| 675 | 501 928,00 | 2 247 282,53 | | 0,60 | |
| 676 | 501 927,02 | 2 247 282,35 | | 0,60 | |
| 677 | 501 926,06 | 2 247 282,07 | | 0,60 | |
| 678 | 501 925,13 | 2 247 281,71 | | 0,60 | |
| 679 | 501 924,23 | 2 247 281,26 | | 0,60 | |
| 680 | 501 923,39 | 2 247 280,73 | Аналитический метод | 0,60 | - |
| 681 | 501 922,60 | 2 247 280,12 | | 0,60 | |
| 682 | 501 921,87 | 2 247 279,43 | | 0,60 | |
| 683 | 501 921,20 | 2 247 278,68 | | 0,60 | |
| 684 | 501 920,62 | 2 247 277,87 | | 0,60 | |
| 685 | 501 920,11 | 2 247 277,01 | | 0,60 | |
| 686 | 501 919,68 | 2 247 276,11 | | 0,60 | |
| 687 | 501 919,35 | 2 247 275,17 | | 0,60 | |
| 688 | 501 919,10 | 2 247 274,20 | | 0,60 | |
| 689 | 501 918,95 | 2 247 273,21 | | 0,60 | |
| 690 | 501 918,90 | 2 247 272,21 | | 0,60 | |
| 691 | 501 918,84 | 2 247 266,03 | | 0,60 | |
| 692 | 501 918,86 | 2 247 265,64 | | 0,60 | |
| 693 | 501 918,89 | 2 247 265,03 | | 0,60 | |
| 694 | 501 921,51 | 2 247 237,73 | | 0,60 | |
| 695 | 501 923,74 | 2 247 213,19 | | 0,60 | |
| 696 | 501 926,10 | 2 247 182,75 | | 0,60 | |
| 697 | 501 928,57 | 2 247 154,84 | | 0,60 | |
| 698 | 501 898,92 | 2 247 132,35 | | 0,60 | |
| 699 | 501 847,60 | 2 247 127,06 | | 0,60 | |
| 700 | 501 847,64 | 2 247 127,37 | | 0,60 | |
| 701 | 501 858,73 | 2 247 201,40 | | 0,60 | |
| 702 | 501 870,73 | 2 247 281,00 | | 0,60 | |
| 703 | 501 877,84 | 2 247 328,17 | | 0,60 | |
| 704 | 501 888,32 | 2 247 398,01 | | 0,60 | |
| 705 | 501 902,17 | 2 247 489,88 | | 0,60 | |
| 706 | 501 914,13 | 2 247 569,43 | | 0,60 | |
| 707 | 501 926,98 | 2 247 655,14 | | 0,60 | |

**Раздел 2**

| Сведения о местоположении границ объекта | | | | | |
|---|---|---|---|---|---|
| **1** | **2** | **3** | **4** | **5** | **6** |
| 708 | 501 940,07 | 2 247 742,18 | | 0,60 | |
| 709 | 501 953,17 | 2 247 829,30 | | 0,60 | |
| 710 | 501 966,14 | 2 247 915,01 | | 0,60 | |
| 711 | 501 973,74 | 2 247 965,14 | | 0,60 | |
| 712 | 501 986,69 | 2 248 051,54 | | 0,60 | |
| 713 | 501 999,26 | 2 248 135,15 | | 0,60 | |
| 714 | 502 011,96 | 2 248 219,74 | | 0,60 | |
| 715 | 502 023,76 | 2 248 298,24 | | 0,60 | |
| 716 | 502 035,85 | 2 248 378,63 | | 0,60 | |
| 717 | 502 047,84 | 2 248 458,12 | | 0,60 | |
| 718 | 502 059,03 | 2 248 533,79 | | 0,60 | |
| 719 | 502 059,11 | 2 248 534,51 | | 0,60 | |
| 720 | 502 059,14 | 2 248 535,51 | | 0,60 | |
| 721 | 502 059,08 | 2 248 536,51 | | 0,60 | |
| 722 | 502 058,92 | 2 248 537,50 | | 0,60 | |
| 723 | 502 058,66 | 2 248 538,46 | | 0,60 | |
| 724 | 502 058,32 | 2 248 539,40 | | 0,60 | |
| 725 | 502 057,89 | 2 248 540,30 | | 0,60 | |
| 726 | 502 021,94 | 2 248 607,02 | | 0,60 | |
| 727 | 501 986,00 | 2 248 673,73 | | 0,60 | |
| 728 | 501 950,00 | 2 248 740,50 | | 0,60 | |
| 729 | 501 913,58 | 2 248 808,16 | | 0,60 | |
| 730 | 501 877,08 | 2 248 875,83 | | 0,60 | |
| 731 | 501 844,13 | 2 248 937,03 | | 0,60 | |
| 732 | 501 809,15 | 2 249 002,07 | | 0,60 | |
| 733 | 501 774,44 | 2 249 066,52 | | 0,60 | |
| 734 | 501 739,73 | 2 249 130,97 | | 0,60 | |
| 735 | 501 670,00 | 2 249 260,38 | Аналитический метод | 0,60 | - |
| 736 | 501 634,93 | 2 249 325,45 | | 0,60 | |
| 737 | 501 599,46 | 2 249 391,50 | | 0,60 | |
| 738 | 501 563,55 | 2 249 458,34 | | 0,60 | |
| 739 | 501 527,02 | 2 249 526,00 | | 0,60 | |
| 740 | 501 491,45 | 2 249 592,06 | | 0,60 | |
| 741 | 501 455,55 | 2 249 658,98 | | 0,60 | |
| 742 | 501 421,53 | 2 249 721,97 | | 0,60 | |
| 743 | 501 387,85 | 2 249 784,39 | | 0,60 | |
| 744 | 501 352,46 | 2 249 850,30 | | 0,60 | |
| 745 | 501 314,44 | 2 249 920,73 | | 0,60 | |
| 746 | 501 277,10 | 2 249 990,09 | | 0,60 | |
| 747 | 501 238,62 | 2 250 061,41 | | 0,60 | |
| 748 | 501 201,77 | 2 250 129,80 | | 0,60 | |
| 749 | 501 164,93 | 2 250 198,28 | | 0,60 | |
| 750 | 501 127,32 | 2 250 268,12 | | 0,60 | |
| 751 | 501 090,02 | 2 250 337,50 | | 0,60 | |
| 752 | 501 049,54 | 2 250 412,68 | | 0,60 | |
| 753 | 501 010,79 | 2 250 484,47 | | 0,60 | |
| 754 | 501 011,06 | 2 250 496,78 | | 0,60 | |
| 755 | 501 013,74 | 2 250 560,72 | | 0,60 | |
| 756 | 501 015,95 | 2 250 620,10 | | 0,60 | |
| 757 | 501 018,35 | 2 250 681,33 | | 0,60 | |
| 758 | 501 021,00 | 2 250 747,56 | | 0,60 | |
| 759 | 501 023,60 | 2 250 813,03 | | 0,60 | |
| 760 | 501 025,87 | 2 250 874,89 | | 0,60 | |
| 761 | 501 028,30 | 2 250 938,46 | | 0,60 | |
| 762 | 501 030,41 | 2 250 993,97 | | 0,60 | |

**Раздел 2**

| Сведения о местоположении границ объекта | | | | | |
|---|---|---|---|---|---|
| **1** | **2** | **3** | **4** | **5** | **6** |
| 763 | 501 033,44 | 2 251 073,78 | | 0,60 | |
| 764 | 501 036,38 | 2 251 149,31 | | 0,60 | |
| 765 | 501 039,25 | 2 251 228,75 | | 0,60 | |
| 766 | 501 042,06 | 2 251 306,03 | | 0,60 | |
| 767 | 501 044,57 | 2 251 375,98 | | 0,60 | |
| 768 | 501 047,13 | 2 251 444,99 | | 0,60 | |
| 769 | 501 049,91 | 2 251 518,61 | | 0,60 | |
| 770 | 501 053,02 | 2 251 602,35 | | 0,60 | |
| 771 | 501 055,86 | 2 251 679,99 | | 0,60 | |
| 772 | 501 058,33 | 2 251 745,46 | | 0,60 | |
| 773 | 501 061,35 | 2 251 803,08 | | 0,60 | |
| 774 | 501 064,55 | 2 251 864,30 | | 0,60 | |
| 775 | 501 067,35 | 2 251 923,55 | | 0,60 | |
| 776 | 501 070,50 | 2 251 989,00 | | 0,60 | |
| 777 | 501 073,11 | 2 252 052,65 | | 0,60 | |
| 778 | 501 075,67 | 2 252 114,75 | | 0,60 | |
| 779 | 501 078,35 | 2 252 178,03 | | 0,60 | |
| 780 | 501 081,77 | 2 252 243,56 | | 0,60 | |
| 781 | 501 081,78 | 2 252 243,78 | | 0,60 | |
| 782 | 501 083,97 | 2 252 313,87 | | 0,60 | |
| 783 | 501 083,97 | 2 252 314,26 | | 0,60 | |
| 784 | 501 083,57 | 2 252 381,20 | | 0,60 | |
| 785 | 501 085,65 | 2 252 442,14 | | 0,60 | |
| 786 | 501 088,17 | 2 252 507,47 | | 0,60 | |
| 787 | 501 089,77 | 2 252 549,59 | | 0,60 | |
| 788 | 501 092,24 | 2 252 608,95 | | 0,60 | |
| 789 | 501 092,24 | 2 252 609,23 | | 0,60 | |
| 790 | 501 092,25 | 2 252 609,50 | Аналитический метод | 0,60 | - |
| 791 | 501 092,21 | 2 252 612,89 | | 0,60 | |
| 792 | 501 092,15 | 2 252 613,87 | | 0,60 | |
| 793 | 501 092,00 | 2 252 614,85 | | 0,60 | |
| 794 | 501 091,75 | 2 252 615,82 | | 0,60 | |
| 795 | 501 091,42 | 2 252 616,77 | | 0,60 | |
| 796 | 501 090,99 | 2 252 617,67 | | 0,60 | |
| 797 | 501 090,48 | 2 252 618,53 | | 0,60 | |
| 798 | 501 089,90 | 2 252 619,34 | | 0,60 | |
| 799 | 501 089,23 | 2 252 620,09 | | 0,60 | |
| 800 | 501 088,50 | 2 252 620,77 | | 0,60 | |
| 801 | 501 087,71 | 2 252 621,38 | | 0,60 | |
| 802 | 501 086,86 | 2 252 621,92 | | 0,60 | |
| 803 | 501 085,97 | 2 252 622,36 | | 0,60 | |
| 804 | 501 085,04 | 2 252 622,73 | | 0,60 | |
| 805 | 501 084,08 | 2 252 623,00 | | 0,60 | |
| 806 | 501 083,09 | 2 252 623,18 | | 0,60 | |
| 807 | 501 082,09 | 2 252 623,26 | | 0,60 | |
| 808 | 501 081,10 | 2 252 623,25 | | 0,60 | |
| 809 | 501 080,10 | 2 252 623,15 | | 0,60 | |
| 810 | 501 079,12 | 2 252 622,95 | | 0,60 | |
| 811 | 501 078,16 | 2 252 622,65 | | 0,60 | |
| 812 | 501 077,24 | 2 252 622,27 | | 0,60 | |
| 813 | 501 076,36 | 2 252 621,80 | | 0,60 | |
| 814 | 501 075,52 | 2 252 621,25 | | 0,60 | |
| 815 | 501 074,74 | 2 252 620,63 | | 0,60 | |
| 816 | 501 074,03 | 2 252 619,93 | | 0,60 | |
| 817 | 501 073,38 | 2 252 619,17 | | 0,60 | |

**Раздел 2**

| Сведения о местоположении границ объекта | | | | | |
|---|---|---|---|---|---|
| **1** | **2** | **3** | **4** | **5** | **6** |
| 818 | 501 072,81 | 2 252 618,34 | | 0,60 | |
| 819 | 501 072,32 | 2 252 617,47 | | 0,60 | |
| 820 | 501 071,91 | 2 252 616,56 | | 0,60 | |
| 821 | 501 071,60 | 2 252 615,61 | | 0,60 | |
| 822 | 501 071,37 | 2 252 614,64 | | 0,60 | |
| 823 | 501 071,24 | 2 252 613,64 | | 0,60 | |
| 824 | 501 071,21 | 2 252 612,64 | | 0,60 | |
| 825 | 501 071,24 | 2 252 609,54 | | 0,60 | |
| 826 | 501 068,79 | 2 252 550,41 | | 0,60 | |
| 827 | 501 067,19 | 2 252 508,28 | | 0,60 | |
| 828 | 501 064,66 | 2 252 442,89 | | 0,60 | |
| 829 | 501 062,57 | 2 252 381,71 | | 0,60 | |
| 830 | 501 062,57 | 2 252 381,29 | | 0,60 | |
| 831 | 501 062,97 | 2 252 314,33 | | 0,60 | |
| 832 | 501 060,79 | 2 252 244,54 | | 0,60 | |
| 833 | 501 057,37 | 2 252 178,97 | | 0,60 | |
| 834 | 501 054,69 | 2 252 115,62 | | 0,60 | |
| 835 | 501 052,13 | 2 252 053,51 | | 0,60 | |
| 836 | 501 049,52 | 2 251 989,90 | | 0,60 | |
| 837 | 501 046,37 | 2 251 924,54 | | 0,60 | |
| 838 | 501 043,57 | 2 251 865,31 | | 0,60 | |
| 839 | 501 040,38 | 2 251 804,18 | | 0,60 | |
| 840 | 501 037,36 | 2 251 746,48 | | 0,60 | |
| 841 | 501 037,35 | 2 251 746,33 | | 0,60 | |
| 842 | 501 034,88 | 2 251 680,76 | | 0,60 | |
| 843 | 501 032,03 | 2 251 603,13 | | 0,60 | |
| 844 | 501 028,92 | 2 251 519,40 | | 0,60 | |
| 845 | 501 026,14 | 2 251 445,78 | Аналитический метод | 0,60 | - |
| 846 | 501 023,58 | 2 251 376,74 | | 0,60 | |
| 847 | 501 021,07 | 2 251 306,79 | | 0,60 | |
| 848 | 501 018,26 | 2 251 229,51 | | 0,60 | |
| 849 | 501 015,39 | 2 251 150,08 | | 0,60 | |
| 850 | 501 012,45 | 2 251 074,59 | | 0,60 | |
| 851 | 501 009,42 | 2 250 994,77 | | 0,60 | |
| 852 | 501 007,31 | 2 250 939,26 | | 0,60 | |
| 853 | 501 004,88 | 2 250 875,67 | | 0,60 | |
| 854 | 501 002,61 | 2 250 813,82 | | 0,60 | |
| 855 | 501 000,01 | 2 250 748,40 | | 0,60 | |
| 856 | 500 997,37 | 2 250 682,16 | | 0,60 | |
| 857 | 500 994,97 | 2 250 620,90 | | 0,60 | |
| 858 | 500 992,76 | 2 250 561,54 | | 0,60 | |
| 859 | 500 991,10 | 2 250 522,09 | | 0,60 | |
| 860 | 500 970,12 | 2 250 562,28 | | 0,60 | |
| 861 | 500 969,98 | 2 250 562,52 | | 0,60 | |
| 862 | 500 969,86 | 2 250 562,75 | | 0,60 | |
| 863 | 500 969,74 | 2 250 562,93 | | 0,60 | |
| 864 | 500 969,63 | 2 250 563,12 | | 0,60 | |
| 865 | 500 969,47 | 2 250 563,35 | | 0,60 | |
| 866 | 500 969,31 | 2 250 563,59 | | 0,60 | |
| 867 | 500 969,17 | 2 250 563,76 | | 0,60 | |
| 868 | 500 969,05 | 2 250 563,93 | | 0,60 | |
| 869 | 500 968,86 | 2 250 564,15 | | 0,60 | |
| 870 | 500 968,68 | 2 250 564,37 | | 0,60 | |
| 871 | 500 965,23 | 2 250 568,28 | | 0,60 | |
| 872 | 500 964,55 | 2 250 568,98 | | 0,60 | |

**Раздел 2**

| Сведения о местоположении границ объекта | | | | | |
|---|---|---|---|---|---|
| **1** | **2** | **3** | **4** | **5** | **6** |
| 873 | 500 963,79 | 2 250 569,63 | | 0,60 | |
| 874 | 500 962,97 | 2 250 570,21 | | 0,60 | |
| 875 | 500 962,10 | 2 250 570,70 | | 0,60 | |
| 876 | 500 961,19 | 2 250 571,11 | | 0,60 | |
| 877 | 500 960,24 | 2 250 571,43 | | 0,60 | |
| 878 | 500 959,27 | 2 250 571,66 | | 0,60 | |
| 879 | 500 958,28 | 2 250 571,80 | | 0,60 | |
| 880 | 500 957,28 | 2 250 571,84 | | 0,60 | |
| 881 | 500 956,28 | 2 250 571,78 | | 0,60 | |
| 882 | 500 955,29 | 2 250 571,63 | | 0,60 | |
| 883 | 500 954,32 | 2 250 571,39 | | 0,60 | |
| 884 | 500 953,38 | 2 250 571,05 | | 0,60 | |
| 885 | 500 952,47 | 2 250 570,63 | | 0,60 | |
| 886 | 500 951,61 | 2 250 570,12 | | 0,60 | |
| 887 | 500 950,80 | 2 250 569,54 | | 0,60 | |
| 888 | 500 950,05 | 2 250 568,88 | | 0,60 | |
| 889 | 500 949,37 | 2 250 568,15 | | 0,60 | |
| 890 | 500 948,75 | 2 250 567,36 | | 0,60 | |
| 891 | 500 948,22 | 2 250 566,51 | | 0,60 | |
| 892 | 500 947,77 | 2 250 565,62 | | 0,60 | |
| 893 | 500 947,41 | 2 250 564,69 | | 0,60 | |
| 894 | 500 947,13 | 2 250 563,72 | | 0,60 | |
| 895 | 500 946,95 | 2 250 562,74 | | 0,60 | |
| 896 | 500 946,86 | 2 250 561,74 | | 0,60 | |
| 897 | 500 946,87 | 2 250 560,74 | | 0,60 | |
| 898 | 500 946,98 | 2 250 559,75 | | 0,60 | |
| 899 | 500 947,17 | 2 250 558,77 | | 0,60 | |
| 900 | 500 947,46 | 2 250 557,81 | Аналитический метод | 0,60 | - |
| 901 | 500 947,84 | 2 250 556,89 | | 0,60 | |
| 902 | 500 948,31 | 2 250 556,00 | | 0,60 | |
| 903 | 500 948,86 | 2 250 555,17 | | 0,60 | |
| 904 | 500 949,48 | 2 250 554,39 | | 0,60 | |
| 905 | 500 952,10 | 2 250 551,43 | | 0,60 | |
| 906 | 500 990,99 | 2 250 476,93 | | 0,60 | |
| 907 | 501 031,05 | 2 250 402,71 | | 0,60 | |
| 908 | 501 071,53 | 2 250 327,55 | | 0,60 | |
| 909 | 501 108,82 | 2 250 258,18 | | 0,60 | |
| 910 | 501 146,44 | 2 250 188,33 | | 0,60 | |
| 911 | 501 183,28 | 2 250 119,85 | | 0,60 | |
| 912 | 501 220,13 | 2 250 051,45 | | 0,60 | |
| 913 | 501 258,62 | 2 249 980,12 | | 0,60 | |
| 914 | 501 295,95 | 2 249 910,76 | | 0,60 | |
| 915 | 501 333,99 | 2 249 840,33 | | 0,60 | |
| 916 | 501 369,37 | 2 249 774,41 | | 0,60 | |
| 917 | 501 403,05 | 2 249 711,99 | | 0,60 | |
| 918 | 501 437,07 | 2 249 649,00 | | 0,60 | |
| 919 | 501 472,96 | 2 249 582,10 | | 0,60 | |
| 920 | 501 508,53 | 2 249 516,03 | | 0,60 | |
| 921 | 501 545,07 | 2 249 448,36 | | 0,60 | |
| 922 | 501 580,96 | 2 249 381,57 | | 0,60 | |
| 923 | 501 616,44 | 2 249 315,50 | | 0,60 | |
| 924 | 501 651,51 | 2 249 250,42 | | 0,60 | |
| 925 | 501 721,24 | 2 249 121,01 | | 0,60 | |
| 926 | 501 755,95 | 2 249 056,57 | | 0,60 | |
| 927 | 501 790,66 | 2 248 992,13 | | 0,60 | |

**Раздел 2**

| Сведения о местоположении границ объекта | | | | | |
|---|---|---|---|---|---|
| **1** | **2** | **3** | **4** | **5** | **6** |
| 928 | 501 825,64 | 2 248 927,08 | | 0,60 | |
| 929 | 501 858,59 | 2 248 865,87 | | 0,60 | |
| 930 | 501 895,09 | 2 248 798,21 | | 0,60 | |
| 931 | 501 931,51 | 2 248 730,55 | | 0,60 | |
| 932 | 501 967,51 | 2 248 663,77 | | 0,60 | |
| 933 | 502 003,46 | 2 248 597,06 | | 0,60 | |
| 934 | 502 037,75 | 2 248 533,41 | | 0,60 | |
| 935 | 502 027,06 | 2 248 461,21 | | 0,60 | |
| 936 | 502 015,09 | 2 248 381,76 | | 0,60 | |
| 937 | 502 002,99 | 2 248 301,36 | | 0,60 | |
| 938 | 501 991,19 | 2 248 222,86 | | 0,60 | |
| 939 | 501 978,49 | 2 248 138,27 | | 0,60 | |
| 940 | 501 965,93 | 2 248 054,65 | | 0,60 | |
| 941 | 501 952,97 | 2 247 968,25 | | 0,60 | |
| 942 | 501 945,37 | 2 247 918,15 | | 0,60 | |
| 943 | 501 932,40 | 2 247 832,43 | | 0,60 | |
| 944 | 501 919,30 | 2 247 745,31 | | 0,60 | |
| 945 | 501 906,21 | 2 247 658,26 | | 0,60 | |
| 946 | 501 893,36 | 2 247 572,55 | | 0,60 | |
| 947 | 501 881,40 | 2 247 493,01 | | 0,60 | |
| 948 | 501 867,55 | 2 247 401,14 | | 0,60 | |
| 949 | 501 857,08 | 2 247 331,29 | | 0,60 | |
| 950 | 501 849,96 | 2 247 284,13 | | 0,60 | |
| 951 | 501 837,96 | 2 247 204,52 | | 0,60 | |
| 952 | 501 826,87 | 2 247 130,42 | | 0,60 | |
| 953 | 501 826,06 | 2 247 124,88 | | 0,60 | |
| 954 | 501 764,69 | 2 247 118,95 | | 0,60 | |
| 955 | 501 695,16 | 2 247 111,85 | Аналитический метод | 0,60 | - |
| 956 | 501 626,90 | 2 247 104,77 | | 0,60 | |
| 957 | 501 559,67 | 2 247 098,30 | | 0,60 | |
| 958 | 501 490,34 | 2 247 090,75 | | 0,60 | |
| 959 | 501 421,92 | 2 247 083,62 | | 0,60 | |
| 960 | 501 353,48 | 2 247 076,49 | | 0,60 | |
| 961 | 501 285,62 | 2 247 069,54 | | 0,60 | |
| 962 | 501 216,78 | 2 247 062,41 | | 0,60 | |
| 963 | 501 149,69 | 2 247 055,43 | | 0,60 | |
| 964 | 501 089,91 | 2 247 049,31 | | 0,60 | |
| 965 | 501 032,31 | 2 247 045,56 | | 0,60 | |
| 966 | 501 031,16 | 2 247 045,42 | | 0,60 | |
| 967 | 501 030,19 | 2 247 045,20 | | 0,60 | |
| 968 | 501 029,24 | 2 247 044,89 | | 0,60 | |
| 969 | 501 028,32 | 2 247 044,49 | | 0,60 | |
| 970 | 501 027,45 | 2 247 044,00 | | 0,60 | |
| 971 | 501 026,63 | 2 247 043,43 | | 0,60 | |
| 972 | 501 025,86 | 2 247 042,79 | | 0,60 | |
| 973 | 501 025,16 | 2 247 042,08 | | 0,60 | |
| 974 | 501 024,53 | 2 247 041,30 | | 0,60 | |
| 975 | 501 023,98 | 2 247 040,47 | | 0,60 | |
| 976 | 501 023,51 | 2 247 039,58 | | 0,60 | |
| 977 | 501 023,12 | 2 247 038,66 | | 0,60 | |
| 978 | 501 022,83 | 2 247 037,71 | | 0,60 | |
| 979 | 501 022,62 | 2 247 036,73 | | 0,60 | |
| 980 | 501 022,51 | 2 247 035,73 | | 0,60 | |
| 981 | 501 022,50 | 2 247 034,73 | | 0,60 | |
| 982 | 501 022,58 | 2 247 033,74 | | 0,60 | |

**Раздел 2**

| Сведения о местоположении границ объекта | | | | | |
|---|---|---|---|---|---|
| **1** | **2** | **3** | **4** | **5** | **6** |
| 983 | 501 028,69 | 2 246 986,63 | | 0,60 | |
| 984 | 501 035,84 | 2 246 934,43 | | 0,60 | |
| 985 | 501 045,04 | 2 246 867,10 | | 0,60 | |
| 986 | 501 054,37 | 2 246 798,78 | | 0,60 | |
| 987 | 501 063,77 | 2 246 729,99 | | 0,60 | |
| 988 | 501 073,27 | 2 246 660,30 | | 0,60 | |
| 989 | 501 082,19 | 2 246 595,41 | | 0,60 | |
| 990 | 501 091,01 | 2 246 528,81 | | 0,60 | |
| 991 | 501 100,02 | 2 246 461,57 | | 0,60 | |
| 992 | 501 110,47 | 2 246 386,85 | | 0,60 | |
| 993 | 501 120,02 | 2 246 317,49 | | 0,60 | |
| 994 | 501 127,52 | 2 246 262,86 | | 0,60 | |
| 995 | 501 133,44 | 2 246 220,62 | | 0,60 | |
| 996 | 501 140,10 | 2 246 169,71 | | 0,60 | |
| 997 | 501 143,19 | 2 246 146,60 | | 0,60 | |
| 998 | 501 148,27 | 2 246 108,83 | | 0,60 | |
| 999 | 501 156,25 | 2 246 051,15 | | 0,60 | |
| 1000 | 501 158,95 | 2 246 031,53 | | 0,60 | |
| 1001 | 501 165,62 | 2 245 982,55 | | 0,60 | |
| 1002 | 501 170,97 | 2 245 925,69 | | 0,60 | |
| 1003 | 501 177,24 | 2 245 866,94 | | 0,60 | |
| 1004 | 501 182,56 | 2 245 809,61 | | 0,60 | |
| 1005 | 501 187,33 | 2 245 761,81 | | 0,60 | |
| 1006 | 501 193,68 | 2 245 697,89 | | 0,60 | |
| 1007 | 501 197,34 | 2 245 665,19 | | 0,60 | |
| 1008 | 501 178,06 | 2 245 618,70 | | 0,60 | |
| 1009 | 501 177,92 | 2 245 618,37 | | 0,60 | |
| 1010 | 501 170,66 | 2 245 598,97 | Аналитический метод | 0,60 | - |
| 1011 | 501 170,36 | 2 245 598,05 | | 0,60 | |
| 1012 | 501 170,14 | 2 245 597,07 | | 0,60 | |
| 1013 | 501 170,02 | 2 245 596,08 | | 0,60 | |
| 1014 | 501 169,99 | 2 245 595,08 | | 0,60 | |
| 1015 | 501 170,06 | 2 245 594,08 | | 0,60 | |
| 1016 | 501 170,22 | 2 245 593,09 | | 0,60 | |
| 1017 | 501 170,47 | 2 245 592,13 | | 0,60 | |
| 1018 | 501 170,82 | 2 245 591,19 | | 0,60 | |
| 1019 | 501 171,25 | 2 245 590,29 | | 0,60 | |
| 1020 | 501 171,77 | 2 245 589,43 | | 0,60 | |
| 1021 | 501 172,37 | 2 245 588,63 | | 0,60 | |
| 1022 | 501 173,04 | 2 245 587,89 | | 0,60 | |
| 1023 | 501 173,78 | 2 245 587,21 | | 0,60 | |
| 1024 | 501 174,58 | 2 245 586,61 | | 0,60 | |
| 1025 | 501 175,43 | 2 245 586,09 | | 0,60 | |
| 1026 | 501 176,33 | 2 245 585,65 | | 0,60 | |
| 1027 | 501 177,26 | 2 245 585,29 | | 0,60 | |
| 1028 | 501 178,23 | 2 245 585,03 | | 0,60 | |
| 1029 | 501 179,21 | 2 245 584,86 | | 0,60 | |
| 1030 | 501 180,21 | 2 245 584,79 | | 0,60 | |
| 1031 | 501 181,21 | 2 245 584,81 | | 0,60 | |
| 1032 | 501 182,20 | 2 245 584,93 | | 0,60 | |
| 1033 | 501 183,18 | 2 245 585,14 | | 0,60 | |
| 1034 | 501 184,13 | 2 245 585,44 | | 0,60 | |
| 1035 | 501 185,05 | 2 245 585,83 | | 0,60 | |
| 1036 | 501 185,93 | 2 245 586,31 | | 0,60 | |
| 1037 | 501 186,76 | 2 245 586,87 | | 0,60 | |

**Раздел 2**

| Сведения о местоположении границ объекта | | | | | |
|---|---|---|---|---|---|
| **1** | **2** | **3** | **4** | **5** | **6** |
| 1038 | 501 187,53 | 2 245 587,50 | | 0,60 | |
| 1039 | 501 188,24 | 2 245 588,21 | | 0,60 | |
| 1040 | 501 188,88 | 2 245 588,98 | | 0,60 | |
| 1041 | 501 189,44 | 2 245 589,81 | | 0,60 | |
| 1042 | 501 189,92 | 2 245 590,68 | | 0,60 | |
| 1043 | 501 190,32 | 2 245 591,60 | | 0,60 | |
| 1044 | 501 197,52 | 2 245 610,82 | | 0,60 | |
| 1045 | 501 214,94 | 2 245 652,79 | | 0,60 | |
| 1046 | 501 257,48 | 2 245 650,55 | | 0,60 | |
| 1047 | 501 312,60 | 2 245 645,88 | | 0,60 | |
| 1048 | 501 370,89 | 2 245 641,27 | | 0,60 | |
| 1049 | 501 425,41 | 2 245 637,06 | | 0,60 | |
| 1050 | 501 481,62 | 2 245 632,71 | | 0,60 | |
| 1051 | 501 555,58 | 2 245 626,40 | | 0,60 | |
| 1052 | 501 555,90 | 2 245 626,38 | | 0,60 | |
| 1053 | 501 617,27 | 2 245 623,03 | | 0,60 | |
| 1054 | 501 618,69 | 2 245 623,05 | | 0,60 | |
| 1055 | 501 619,68 | 2 245 623,17 | | 0,60 | |
| 1056 | 501 620,65 | 2 245 623,39 | | 0,60 | |
| 1057 | 501 621,60 | 2 245 623,71 | | 0,60 | |
| 1058 | 501 622,52 | 2 245 624,11 | | 0,60 | |
| 1059 | 501 623,39 | 2 245 624,60 | | 0,60 | |
| 1060 | 501 624,21 | 2 245 625,17 | | 0,60 | |
| 1061 | 501 656,18 | 2 245 649,57 | | 0,60 | |
| 1062 | 501 684,43 | 2 245 670,82 | | 0,60 | |
| 1063 | 501 685,29 | 2 245 671,54 | | 0,60 | |
| 1064 | 501 685,99 | 2 245 672,26 | | 0,60 | |
| 1065 | 501 686,61 | 2 245 673,04 | Аналитический метод | 0,60 | - |
| 1066 | 501 687,16 | 2 245 673,88 | | 0,60 | |
| 1067 | 501 687,63 | 2 245 674,76 | | 0,60 | |
| 1068 | 501 688,01 | 2 245 675,69 | | 0,60 | |
| 1069 | 501 688,30 | 2 245 676,64 | | 0,60 | |
| 1070 | 501 688,50 | 2 245 677,62 | | 0,60 | |
| 1071 | 501 688,60 | 2 245 678,62 | | 0,60 | |
| 1072 | 501 691,49 | 2 245 729,80 | | 0,60 | |
| 1073 | 501 691,51 | 2 245 730,03 | | 0,60 | |
| 1074 | 501 693,52 | 2 245 789,80 | | 0,60 | |
| 1075 | 501 697,02 | 2 245 839,75 | | 0,60 | |
| 1076 | 501 697,05 | 2 245 840,50 | | 0,60 | |
| 1077 | 501 697,03 | 2 245 849,88 | | 0,60 | |
| 1078 | 501 744,21 | 2 245 849,19 | | 0,60 | |
| 1079 | 501 744,38 | 2 245 849,18 | | 0,60 | |
| 1080 | 501 803,14 | 2 245 849,26 | | 0,60 | |
| 1081 | 501 863,00 | 2 245 850,06 | | 0,60 | |
| 1082 | 501 889,13 | 2 245 849,62 | | 0,60 | |
| 1083 | 501 948,74 | 2 245 849,27 | | 0,60 | |
| 1084 | 502 010,03 | 2 245 849,09 | | 0,60 | |
| 1085 | 502 070,28 | 2 245 848,99 | | 0,60 | |
| 1086 | 502 112,50 | 2 245 849,18 | | 0,60 | |
| 1087 | 502 111,27 | 2 245 806,81 | | 0,60 | |
| 1088 | 502 110,03 | 2 245 743,66 | | 0,60 | |
| 1089 | 502 108,92 | 2 245 682,26 | | 0,60 | |
| 1090 | 502 107,84 | 2 245 619,47 | | 0,60 | |
| 1091 | 502 106,67 | 2 245 557,80 | | 0,60 | |
| 1092 | 502 105,63 | 2 245 496,07 | | 0,60 | |

**Раздел 2**

| Сведения о местоположении границ объекта | | | | | |
|---|---|---|---|---|---|
| **1** | **2** | **3** | **4** | **5** | **6** |
| 1093 | 502 104,24 | 2 245 434,90 | Аналитический метод | 0,60 | - |
| 1094 | 502 103,41 | 2 245 372,20 | | 0,60 | |
| 1095 | 502 102,08 | 2 245 311,89 | | 0,60 | |
| 1096 | 502 101,17 | 2 245 249,92 | | 0,60 | |
| 1097 | 502 100,77 | 2 245 200,49 | | 0,60 | |
| 1 | 502 100,10 | 2 245 157,42 | | 0,60 | |
| **3. Сведения о характерных точках части (частей) границы объекта** | | | | | |
| **1** | **2** | **3** | **4** | **5** | **6** |
| — | — | — | — | — | — |


**Раздел 3**

| Сведения о местоположении измененных (уточненных) границ объекта | | | | | | | |
|---|---|---|---|---|---|---|---|
| **1. Система координат** МСК-34 зона 2 | | | | | | | |
| **2. Сведения о характерных точках границ объекта** | | | | | | | |
| **Обозначение характерных точек границы** | **Существующие координаты, м** | | **Измененные (уточненные) координаты, м** | | **Метод определения координат характерной точки** | **Средняя квадратическая погрешность положения характерной точки (Mt), м** | **Описание обозначения точки на местности (при наличии)** |
| | **X** | **Y** | **X** | **Y** | | | |
| **1** | **2** | **3** | **4** | **5** | **6** | **7** | **8** |
| — | — | — | — | — | — | — | — |
| **3. Сведения о характерных точках части (частей) границы объекта** | | | | | | | |
| **1** | **2** | **3** | **4** | **5** | **6** | **7** | **8** |
| — | — | — | — | — | — | — | — |

# Схема расположения границ публичного сервитута для размещения объекта: ВЛ 10 кВ 5Л-Радужная-10

(наименование)

лист № ____

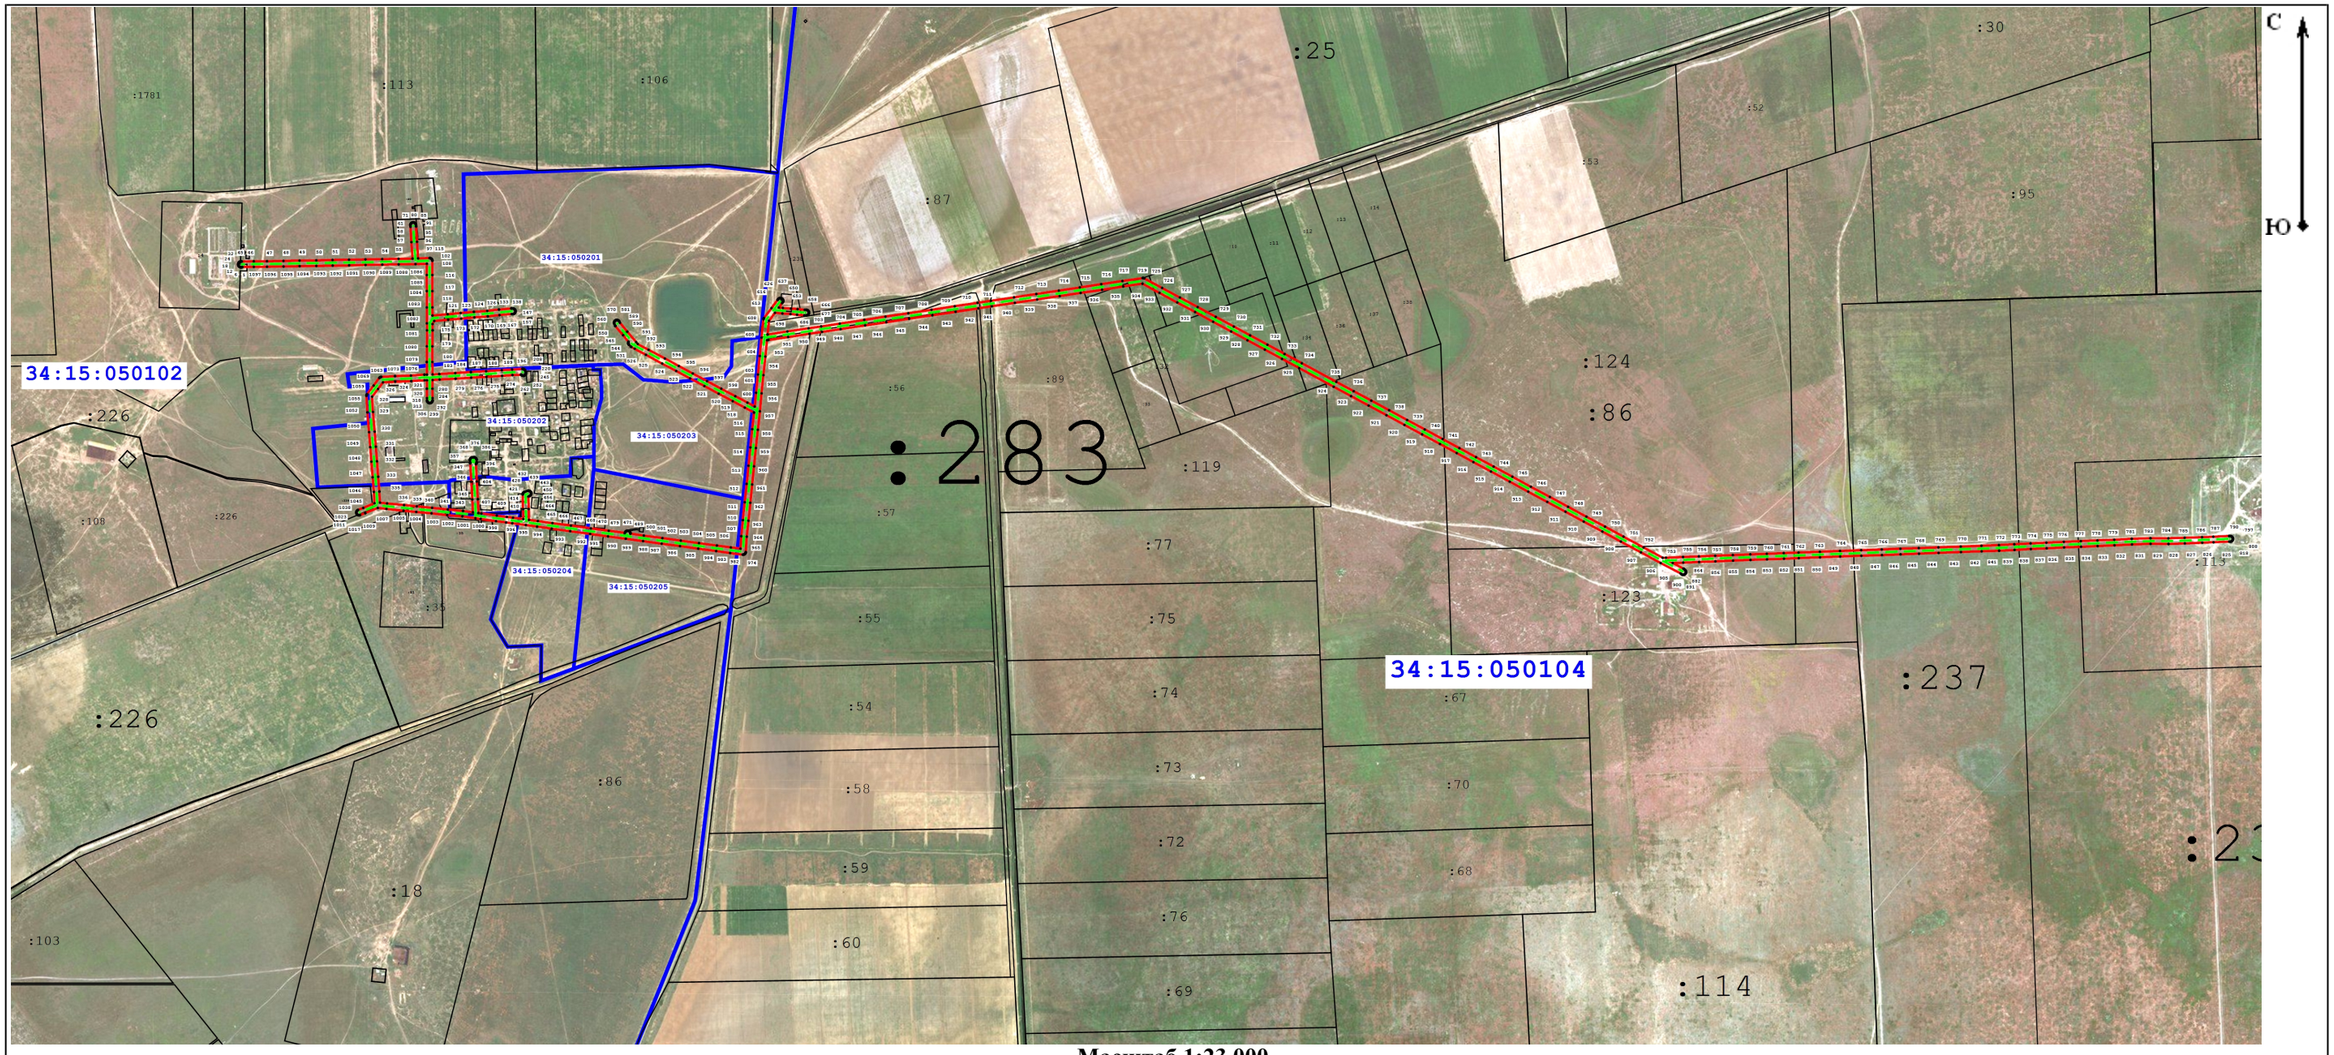


**Масштаб 1:23 000**


**Условные обозначения:**

- Граница устанавливаемой зоны публичного сервитута
- 7 - Характерная точка охранной зоны
- Граница кадастрового квартала
- Ось линии
- Граница земельного участка в кадастровом квартале
- :123 - Номер земельного участка в кадастровом квартале
- 34:15:000000 - Номер кадастрового квартала

# Схема расположения границ публичного сервитута для размещения объекта: ВЛ 10 кВ 5Л-Радужная-10

(наименование)

лист № ____

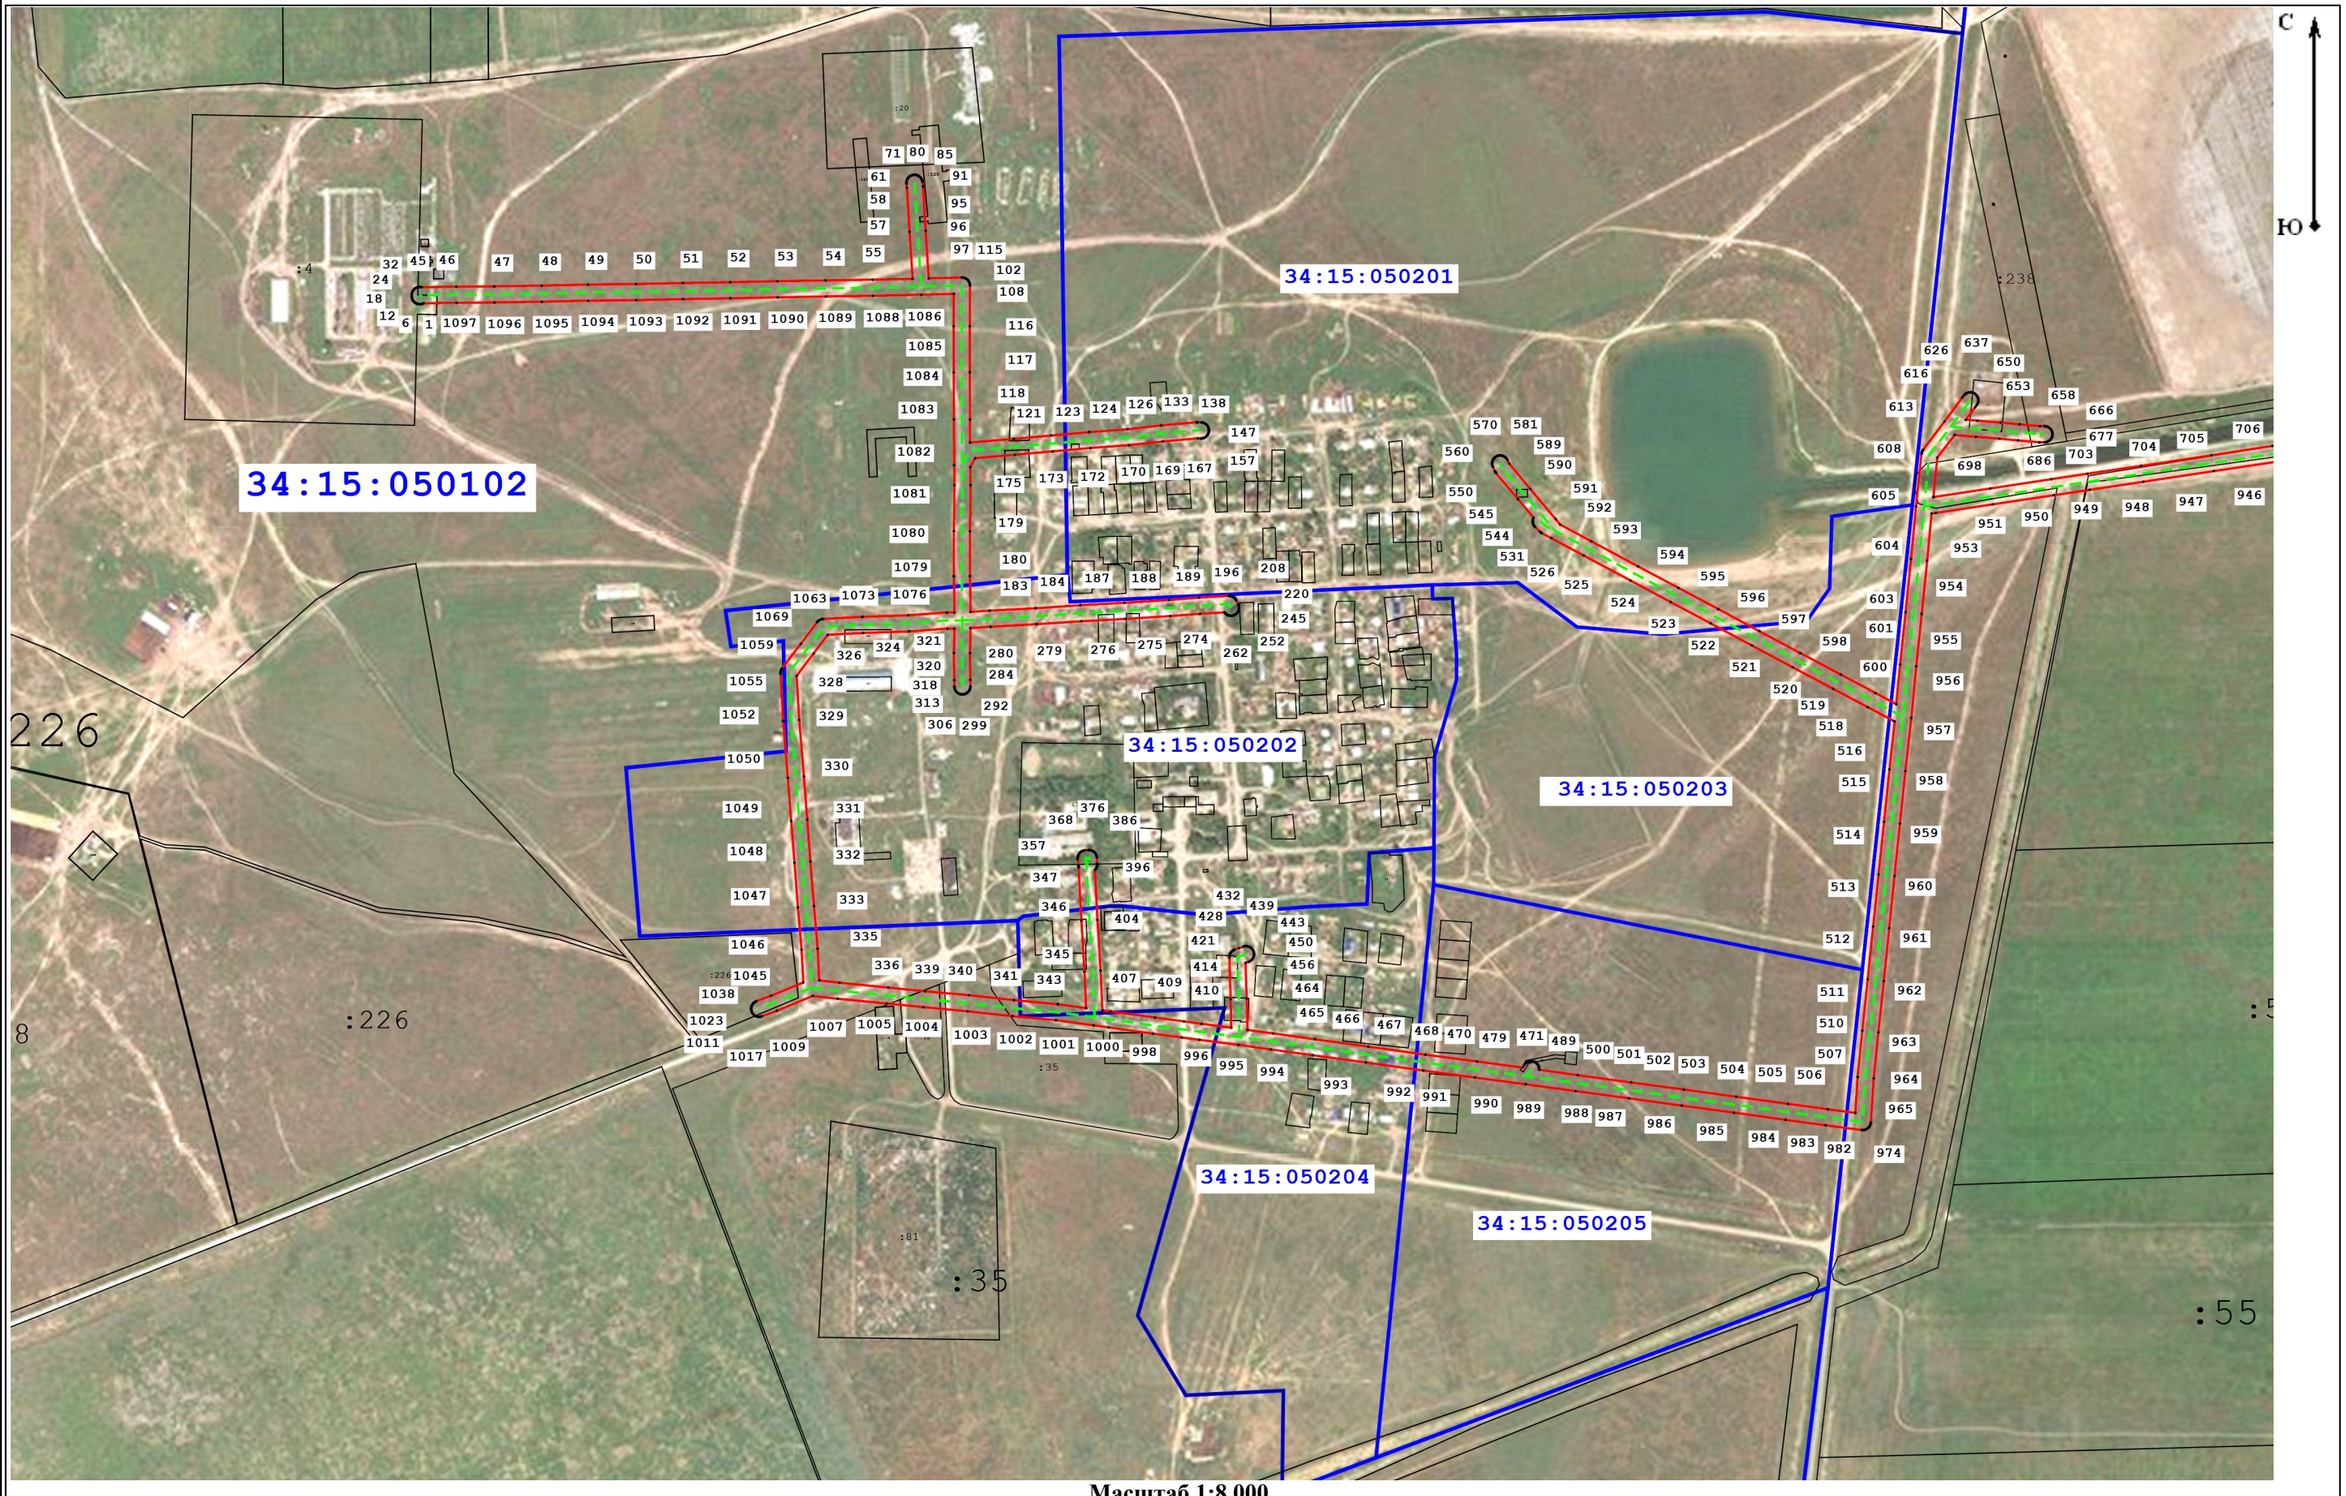



Масштаб 1:8 000

# Схема расположения границ публичного сервитута для размещения объекта: ВЛ 10 кВ 5Л-Радужная-10

(наименование)

лист № ____

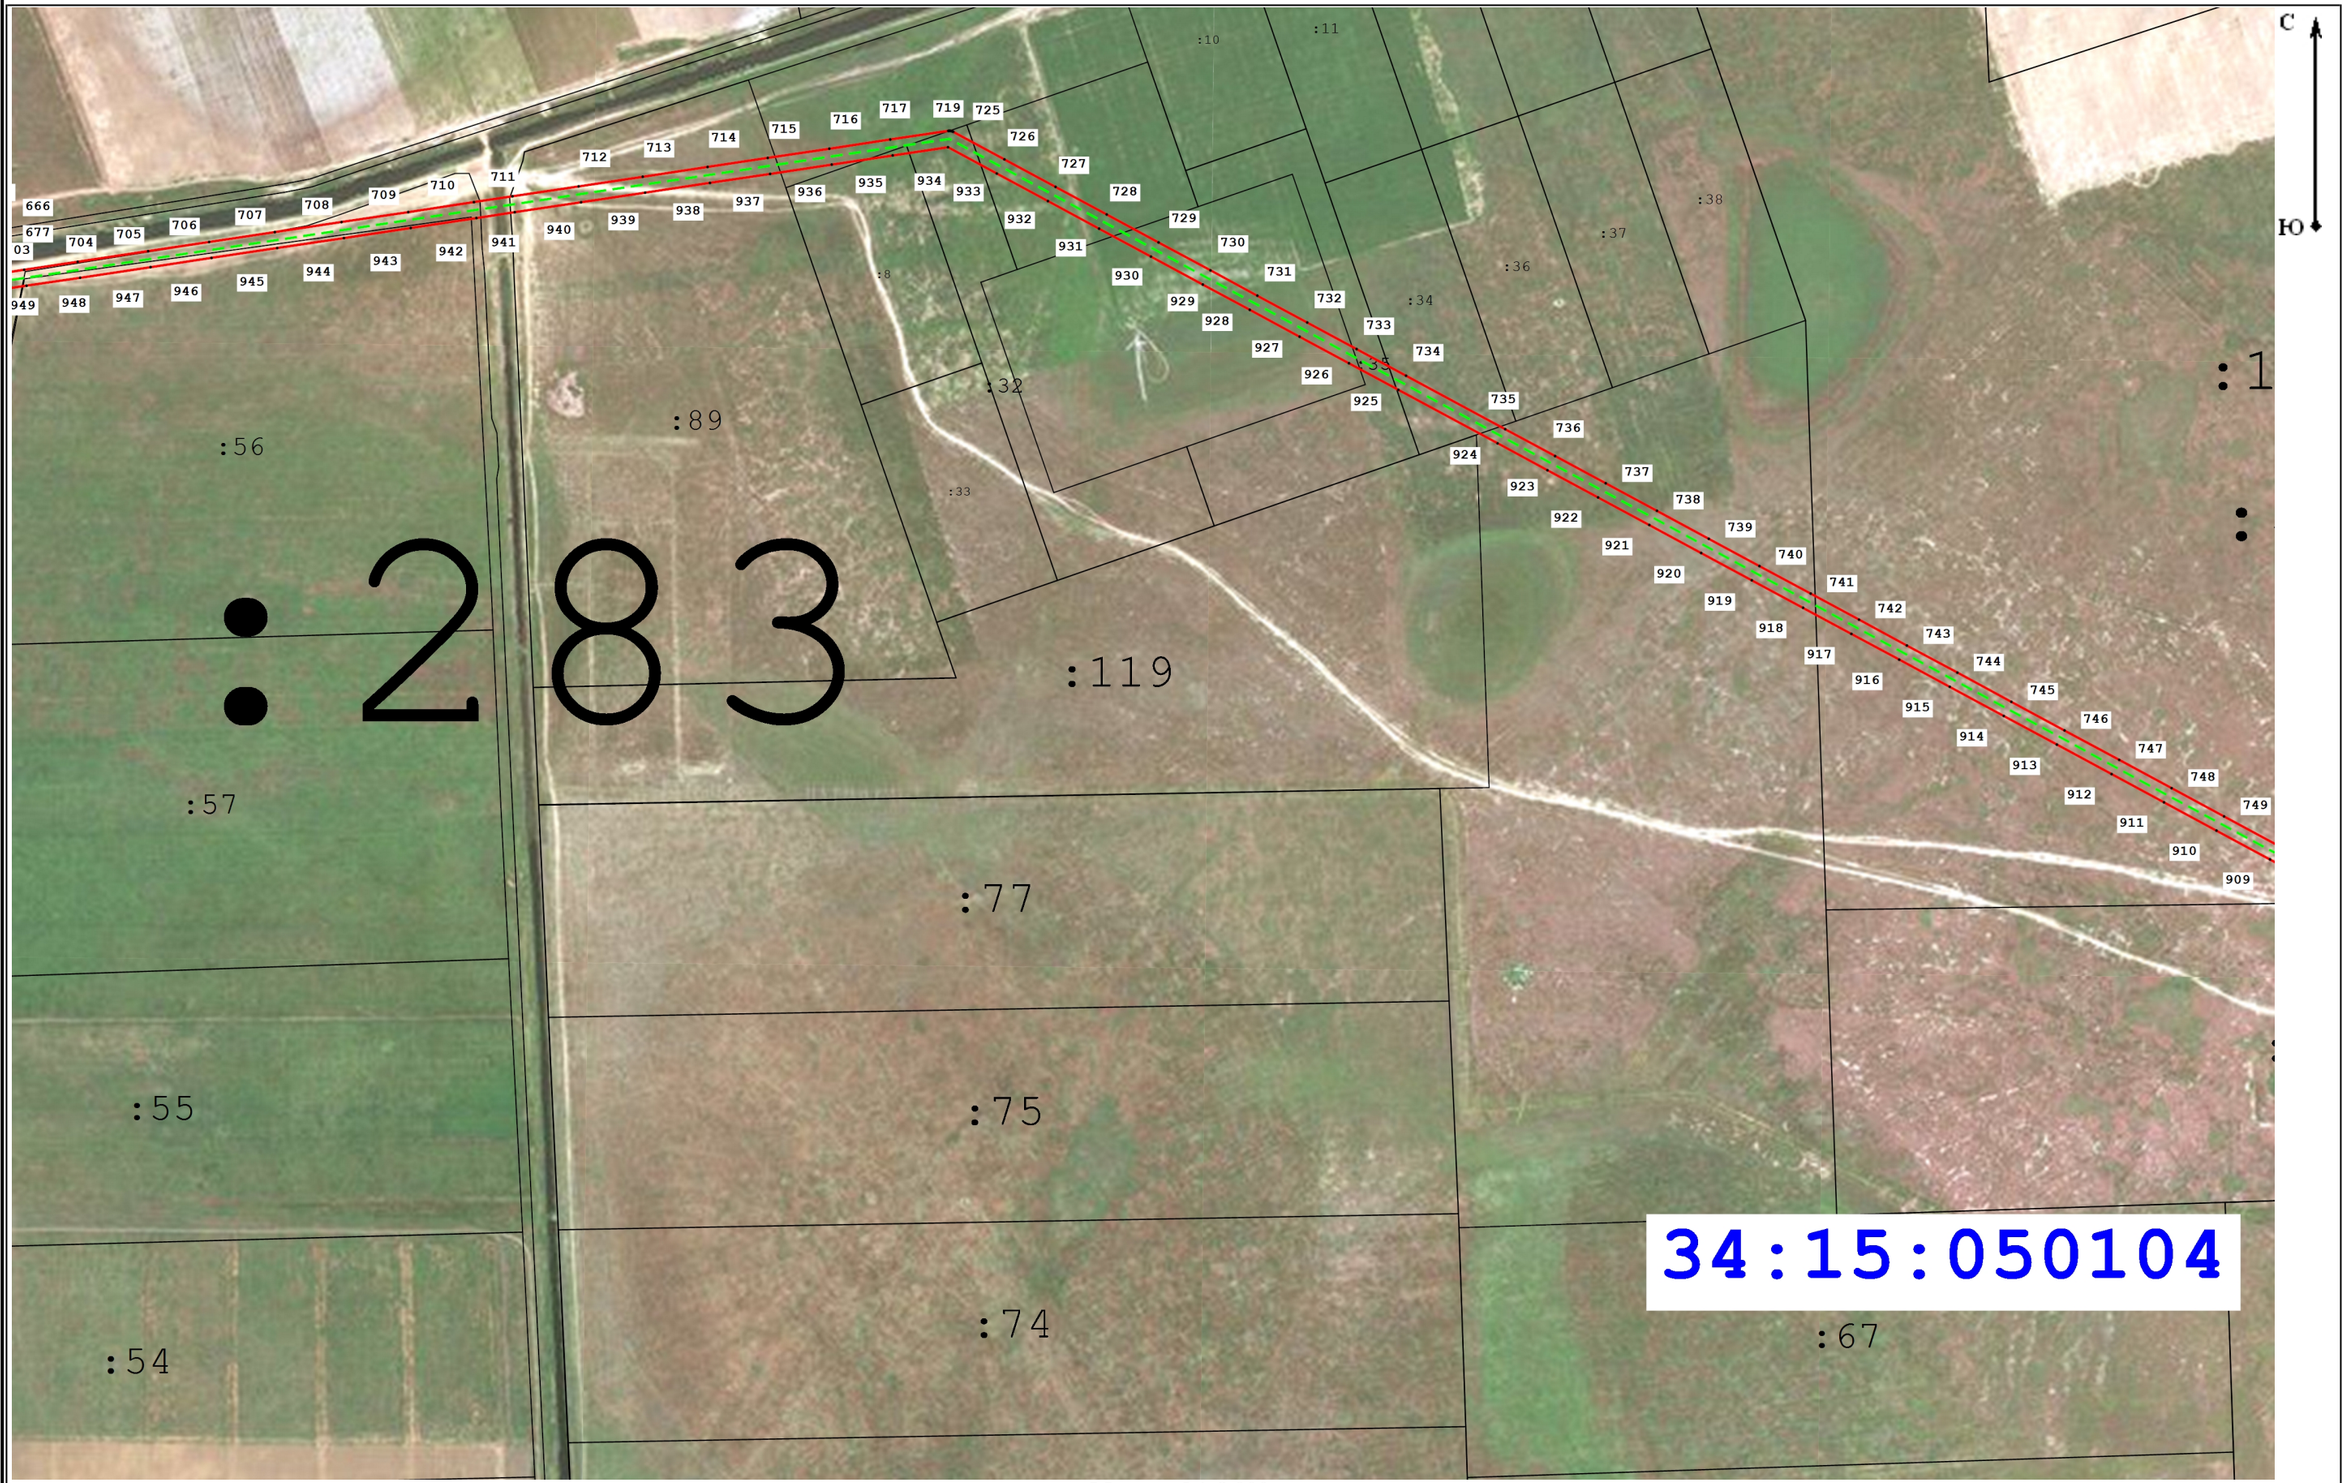


Масштаб 1:8 000

# Схема расположения границ публичного сервитута для размещения объекта: ВЛ 10 кВ 5Л-Радужная-10

(наименование)

лист № ____




Масштаб 1:8 000