


Раздел 4

План границ объекта

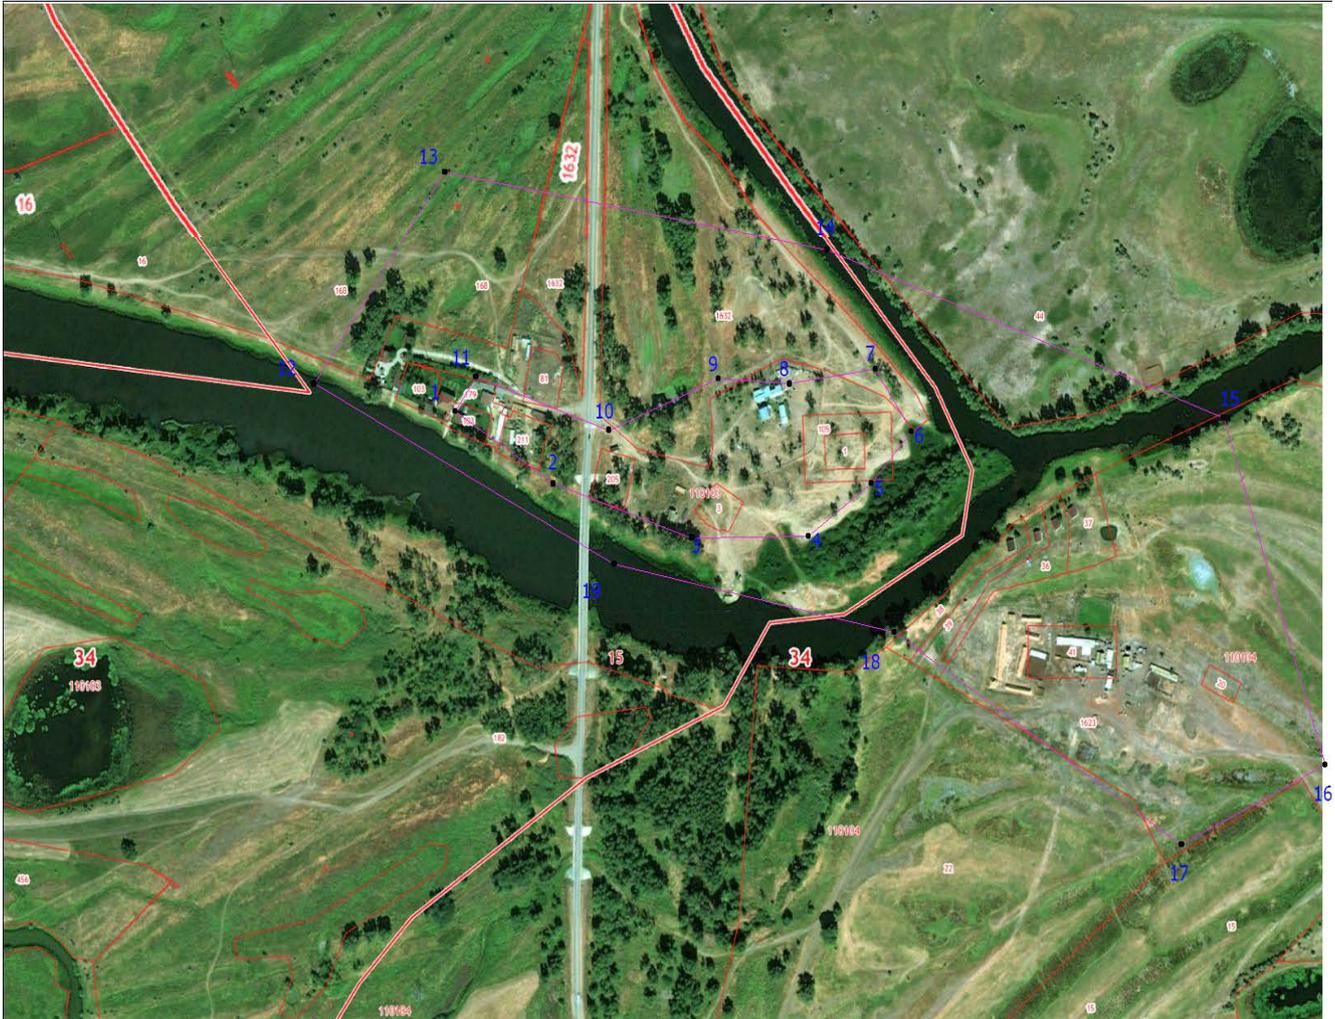

Масштаб 1: 12500

Используемые условные знаки и обозначения:

 Граница зоны затопления 1% обеспеченности.

 Граница кадастрового квартала

Подпись \_\_\_\_\_(—)

Дата—г.

*Место для оттиска печати (при наличии) лица, составившего описание местоположения границ объекта*