ОПИСАНИЕ МЕСТОПОЛОЖЕНИЯ ГРАНИЦ

Публичный сервитут для размещения объекта ВЛ 10 кВ 1Л-Покровка-10

(наименование объекта, местоположение границ которого описано (далее - объект)

Раздел 1

Сведения об объекте		
№ п/п	**Характеристики объекта**	**Описание характеристик**
1	**2**	**3**
1	Местоположение объекта	Волгоградская область, р-н Ленинский
2	Площадь объекта ± величина погрешности определения площади (Р ± ΔР)	985 278 м² ± 2 084 м²
3	Иные характеристики объекта	Вид объекта реестра границ: Зона с особыми условиями использования территории Содержание ограничений использования объектов недвижимости в пределах зоны или территории: Публичный сервитут устанавливается в целях размещения объекта электросетевого хозяйства ВЛ 10 кВ 1Л-Покровка-10 (согласно п.1 ст. 39.37 "Земельного кодекса Российской Федерации" от 25.10.2001 г. №136-ФЗ (далее - ЗК РФ); Срок установления публичного сервитута - сорок девять лет (согласно п.1 ст. 39.45 ЗК РФ). Правообладатель: Публичное акционерное общество "РОССЕТИ ЮГ", ОГРН 1076164009096, ИНН 6164266561 Контактная информация: 344002, Россия, г. Ростов-на-Дону, ул. Большая Садовая, 49, адрес электронной почты: office@rosseti-yug.ru

Раздел 2

Сведения о местоположении границ объекта					
1. Система координат МСК-34 зона 2					
2. Сведения о характерных точках границ объекта					
Обозначение характерных точек границ	**Координаты, м**		**Метод определения координат характерной точки**	**Средняя квадратическая погрешность положения характерной точки (Mt), м**	**Описание обозначения точки на местности (при наличии)**
	X	**Y**			
1	**2**	**3**	**4**	**5**	**6**
1	459 844,84	2 228 868,66	Аналитический метод	0,60	-
2	459 864,20	2 228 876,80		0,60	
3	459 835,89	2 228 944,11		0,60	
4	459 819,47	2 228 982,48		0,60	
5	459 801,29	2 229 025,83		0,60	
6	459 776,72	2 229 084,33		0,60	
7	459 750,74	2 229 146,03		0,60	
8	459 726,63	2 229 203,26		0,60	
9	459 702,36	2 229 260,85		0,60	
10	459 677,83	2 229 319,03		0,60	
11	459 654,42	2 229 374,41		0,60	
12	459 631,80	2 229 428,22		0,60	
13	459 608,14	2 229 486,72		0,60	
14	459 578,97	2 229 559,12		0,60	
15	459 548,25	2 229 588,99		0,60	
16	459 504,27	2 229 634,67		0,60	
17	459 479,72	2 229 675,64		0,60	
18	459 456,64	2 229 711,78		0,60	
19	459 428,09	2 229 753,13		0,60	
20	459 404,60	2 229 811,08		0,60	
21	459 382,09	2 229 867,71		0,60	
22	459 365,60	2 229 909,29		0,60	
23	459 374,12	2 229 959,75		0,60	
24	459 385,20	2 230 020,43		0,60	
25	459 373,38	2 230 033,78		0,60	
26	459 343,50	2 230 064,92		0,60	
27	459 338,51	2 230 070,39		0,60	
28	459 357,95	2 230 121,17		0,60	
29	459 378,78	2 230 174,40		0,60	
30	459 432,00	2 230 185,72		0,60	
31	459 494,17	2 230 198,49		0,60	
32	459 557,91	2 230 211,46		0,60	
33	459 620,24	2 230 224,24		0,60	
34	459 682,48	2 230 237,02		0,60	
35	459 744,42	2 230 249,70		0,60	
36	459 806,80	2 230 262,51		0,60	
37	459 877,15	2 230 276,96		0,60	
38	459 870,09	2 230 353,95		0,60	
39	459 863,84	2 230 419,66		0,60	
40	459 857,05	2 230 491,66		0,60	
41	459 850,46	2 230 560,60		0,60	
42	459 844,64	2 230 623,01		0,60	
43	459 855,17	2 230 676,65		0,60	
44	459 865,93	2 230 731,98		0,60	
45	459 876,58	2 230 786,72		0,60	
46	459 887,25	2 230 842,32		0,60	
47	459 898,00	2 230 897,15		0,60	

Раздел 2

Сведения о местоположении границ объекта					
1	**2**	**3**	**4**	**5**	**6**
48	459 909,10	2 230 953,67		0,60	
49	460 005,03	2 231 037,27		0,60	
50	460 010,01	2 231 036,09		0,60	
51	460 010,74	2 231 039,17		0,60	
52	460 067,14	2 231 045,92		0,60	
53	460 130,03	2 231 053,43		0,60	
54	460 193,20	2 231 060,72		0,60	
55	460 257,57	2 231 068,26		0,60	
56	460 321,02	2 231 075,70		0,60	
57	460 391,68	2 231 083,32		0,60	
58	460 451,28	2 231 062,11		0,60	
59	460 522,41	2 231 034,13		0,60	
60	460 579,56	2 231 062,41		0,60	
61	460 630,40	2 231 087,64		0,60	
62	460 676,71	2 231 110,50		0,60	
63	460 727,85	2 231 110,32		0,60	
64	460 782,53	2 231 108,89		0,60	
65	460 828,74	2 231 108,56		0,60	
66	460 879,53	2 231 109,15		0,60	
67	460 936,79	2 231 109,84		0,60	
68	460 998,68	2 231 105,10		0,60	
69	461 063,75	2 231 100,05		0,60	
70	461 129,91	2 231 094,95		0,60	
71	461 193,01	2 231 112,12		0,60	
72	461 259,83	2 231 130,22		0,60	
73	461 311,32	2 231 168,18		0,60	
74	461 359,99	2 231 204,06		0,60	
75	461 398,77	2 231 232,66	Аналитический метод	0,60	-
76	461 402,31	2 231 231,64		0,60	
77	461 429,73	2 231 224,20		0,60	
78	461 449,31	2 231 217,83		0,60	
79	461 474,93	2 231 284,39		0,60	
80	461 498,58	2 231 345,37		0,60	
81	461 522,07	2 231 405,56		0,60	
82	461 533,76	2 231 441,12		0,60	
83	461 566,06	2 231 526,88		0,60	
84	461 581,07	2 231 564,11		0,60	
85	461 605,02	2 231 623,99		0,60	
86	461 638,62	2 231 696,36		0,60	
87	461 632,37	2 231 767,51		0,60	
88	461 626,87	2 231 829,32		0,60	
89	461 621,16	2 231 895,51		0,60	
90	461 615,50	2 231 960,94		0,60	
91	461 610,05	2 232 023,92		0,60	
92	461 614,05	2 232 090,23		0,60	
93	461 617,33	2 232 153,23		0,60	
94	461 620,60	2 232 214,13		0,60	
95	461 623,90	2 232 275,20		0,60	
96	461 627,21	2 232 337,20		0,60	
97	461 630,44	2 232 398,05		0,60	
98	461 633,50	2 232 455,30		0,60	
99	461 675,12	2 232 492,17		0,60	
100	461 716,24	2 232 528,57		0,60	
101	461 758,48	2 232 565,87		0,60	
102	461 801,11	2 232 603,63		0,60	

Раздел 2

Сведения о местоположении границ объекта					
1	**2**	**3**	**4**	**5**	**6**
103	461 800,74	2 232 618,32		0,60	
104	461 799,55	2 232 650,24		0,60	
105	461 799,32	2 232 659,19		0,60	
106	461 816,10	2 232 717,82		0,60	
107	461 835,54	2 232 784,87		0,60	
108	461 830,53	2 232 847,04		0,60	
109	461 825,44	2 232 912,03		0,60	
110	461 820,55	2 232 974,70		0,60	
111	461 815,51	2 233 039,37		0,60	
112	461 810,30	2 233 106,35		0,60	
113	461 805,41	2 233 169,28		0,60	
114	461 800,33	2 233 233,74		0,60	
115	461 795,07	2 233 300,52		0,60	
116	461 790,31	2 233 363,45		0,60	
117	461 802,43	2 233 430,33		0,60	
118	461 814,48	2 233 496,42		0,60	
119	461 826,96	2 233 565,26		0,60	
120	461 839,14	2 233 631,86		0,60	
121	461 851,56	2 233 700,04		0,60	
122	461 863,84	2 233 768,35		0,60	
123	461 875,75	2 233 833,06		0,60	
124	461 889,20	2 233 905,10		0,60	
125	461 906,00	2 233 967,76		0,60	
126	461 922,73	2 234 029,88		0,60	
127	461 938,64	2 234 088,39		0,60	
128	461 954,83	2 234 148,30		0,60	
129	461 972,39	2 234 213,36		0,60	
130	461 988,04	2 234 271,26	Аналитический метод	0,60	-
131	462 004,09	2 234 330,86		0,60	
132	462 018,99	2 234 385,94		0,60	
133	462 033,35	2 234 438,67		0,60	
134	462 050,65	2 234 502,80		0,60	
135	462 067,55	2 234 564,77		0,60	
136	462 066,48	2 234 625,74		0,60	
137	462 065,26	2 234 687,18		0,60	
138	462 064,16	2 234 748,34		0,60	
139	462 062,85	2 234 814,67		0,60	
140	462 061,47	2 234 876,89		0,60	
141	462 029,17	2 234 932,92		0,60	
142	461 999,15	2 234 984,68		0,60	
143	461 966,47	2 235 041,19		0,60	
144	461 938,10	2 235 090,52		0,60	
145	461 934,05	2 235 152,09		0,60	
146	461 987,59	2 235 183,43		0,60	
147	462 044,96	2 235 217,03		0,60	
148	462 098,86	2 235 248,73		0,60	
149	462 153,55	2 235 280,83		0,60	
150	462 151,37	2 235 352,04		0,60	
151	462 149,62	2 235 413,19		0,60	
152	462 147,92	2 235 475,58		0,60	
153	462 146,38	2 235 540,90		0,60	
154	462 144,65	2 235 603,43		0,60	
155	462 143,06	2 235 663,01		0,60	
156	462 141,26	2 235 732,23		0,60	
157	462 139,47	2 235 799,80		0,60	

Раздел 2

Сведения о местоположении границ объекта					
1	**2**	**3**	**4**	**5**	**6**
158	462 137,37	2 235 868,21		0,60	
159	462 135,49	2 235 937,23		0,60	
160	462 133,77	2 236 000,30		0,60	
161	462 131,95	2 236 064,69		0,60	
162	462 130,19	2 236 130,25		0,60	
163	462 128,40	2 236 198,07		0,60	
164	462 126,61	2 236 260,53		0,60	
165	462 124,88	2 236 323,55		0,60	
166	462 123,10	2 236 387,57		0,60	
167	462 121,36	2 236 451,42		0,60	
168	462 119,69	2 236 514,23		0,60	
169	462 117,97	2 236 576,68		0,60	
170	462 130,44	2 236 654,25		0,60	
171	462 138,04	2 236 703,39		0,60	
172	462 145,84	2 236 751,75		0,60	
173	462 157,56	2 236 824,63		0,60	
174	462 179,03	2 236 890,58		0,60	
175	462 200,35	2 236 955,95		0,60	
176	462 221,91	2 237 022,28		0,60	
177	462 239,08	2 237 074,93		0,60	
178	462 256,59	2 237 128,43		0,60	
179	462 274,87	2 237 182,73		0,60	
180	462 302,20	2 237 241,73		0,60	
181	462 326,84	2 237 294,81		0,60	
182	462 352,47	2 237 349,92		0,60	
183	462 359,67	2 237 420,92		0,60	
184	462 366,70	2 237 490,34		0,60	
185	462 373,54	2 237 558,41	Аналитический метод	0,60	-
186	462 380,53	2 237 627,42		0,60	
187	462 387,70	2 237 698,59		0,60	
188	462 394,51	2 237 766,63		0,60	
189	462 401,51	2 237 835,20		0,60	
190	462 408,53	2 237 904,31		0,60	
191	462 415,58	2 237 970,27		0,60	
192	462 427,92	2 237 985,55		0,60	
193	462 452,47	2 238 015,54		0,60	
194	462 470,95	2 238 040,26		0,60	
195	462 447,99	2 238 086,66		0,60	
196	462 423,25	2 238 145,21		0,60	
197	462 399,59	2 238 201,29		0,60	
198	462 376,50	2 238 255,83		0,60	
199	462 352,08	2 238 313,65		0,60	
200	462 328,78	2 238 368,67		0,60	
201	462 304,00	2 238 427,45		0,60	
202	462 279,41	2 238 485,54		0,60	
203	462 252,43	2 238 549,52		0,60	
204	462 217,24	2 238 599,78		0,60	
205	462 176,92	2 238 657,36		0,60	
206	462 139,47	2 238 710,78		0,60	
207	462 100,22	2 238 766,93		0,60	
208	462 038,52	2 238 785,42		0,60	
209	461 981,19	2 238 802,18		0,60	
210	461 923,66	2 238 818,99		0,60	
211	461 864,61	2 238 836,35		0,60	
212	461 810,93	2 238 868,32		0,60	

Раздел 2

Сведения о местоположении границ объекта					
1	**2**	**3**	**4**	**5**	**6**
213	461 755,10	2 238 901,56		0,60	
214	461 699,40	2 238 934,80		0,60	
215	461 636,55	2 238 966,05		0,60	
216	461 573,69	2 238 996,76		0,60	
217	461 511,53	2 239 027,17		0,60	
218	461 449,02	2 239 057,69		0,60	
219	461 386,10	2 239 088,45		0,60	
220	461 323,66	2 239 118,98		0,60	
221	461 260,57	2 239 149,93		0,60	
222	461 199,34	2 239 179,84		0,60	
223	461 136,45	2 239 210,62		0,60	
224	461 076,87	2 239 239,72		0,60	
225	461 020,02	2 239 267,50		0,60	
226	460 960,90	2 239 296,50		0,60	
227	460 918,92	2 239 398,99		0,60	
228	460 892,68	2 239 463,28		0,60	
229	460 866,82	2 239 526,43		0,60	
230	460 841,76	2 239 587,67		0,60	
231	460 845,37	2 239 621,09		0,60	
232	460 854,18	2 239 694,15		0,60	
233	460 860,41	2 239 750,75		0,60	
234	460 866,95	2 239 809,51		0,60	
235	460 872,58	2 239 861,92		0,60	
236	460 879,67	2 239 924,59		0,60	
237	460 883,04	2 239 925,57		0,60	
238	460 881,23	2 239 931,77		0,60	
239	460 903,13	2 239 976,96		0,60	
240	460 931,08	2 240 035,46	Аналитический метод	0,60	-
241	460 959,01	2 240 093,93		0,60	
242	460 987,76	2 240 153,66		0,60	
243	461 015,66	2 240 212,32		0,60	
244	461 044,32	2 240 272,09		0,60	
245	461 072,13	2 240 330,13		0,60	
246	461 098,22	2 240 385,36		0,60	
247	461 126,79	2 240 444,89		0,60	
248	461 154,65	2 240 503,58		0,60	
249	461 185,37	2 240 568,12		0,60	
250	461 183,48	2 240 625,83		0,60	
251	461 181,28	2 240 690,10		0,60	
252	461 179,05	2 240 753,13		0,60	
253	461 176,88	2 240 821,60		0,60	
254	461 174,74	2 240 887,54		0,60	
255	461 172,36	2 240 956,31		0,60	
256	461 169,91	2 241 027,40		0,60	
257	461 167,58	2 241 097,93		0,60	
258	461 165,54	2 241 161,27		0,60	
259	461 163,25	2 241 227,28		0,60	
260	461 161,29	2 241 287,85		0,60	
261	461 159,03	2 241 354,00		0,60	
262	461 156,85	2 241 419,17		0,60	
263	461 154,62	2 241 487,01		0,60	
264	461 152,33	2 241 554,28		0,60	
265	461 150,09	2 241 620,72		0,60	
266	461 147,83	2 241 688,70		0,60	
267	461 145,64	2 241 755,21		0,60	

Раздел 2

Сведения о местоположении границ объекта					
1	**2**	**3**	**4**	**5**	**6**
268	461 143,59	2 241 817,58		0,60	
269	461 164,76	2 241 866,42		0,60	
270	461 188,67	2 241 921,27		0,60	
271	461 212,31	2 241 975,47		0,60	
272	461 236,90	2 242 031,91		0,60	
273	461 260,08	2 242 085,23		0,60	
274	461 283,46	2 242 139,03		0,60	
275	461 307,35	2 242 193,83		0,60	
276	461 331,36	2 242 249,08		0,60	
277	461 331,12	2 242 303,13		0,60	
278	461 331,06	2 242 351,83		0,60	
279	461 330,91	2 242 415,91		0,60	
280	461 330,76	2 242 479,73		0,60	
281	461 330,63	2 242 541,59		0,60	
282	461 355,96	2 242 597,83		0,60	
283	461 381,31	2 242 653,83		0,60	
284	461 406,92	2 242 710,47		0,60	
285	461 428,17	2 242 757,54		0,60	
286	461 459,68	2 242 745,73		0,60	
287	461 533,82	2 242 717,73		0,60	
288	461 541,24	2 242 737,38		0,60	
289	461 467,06	2 242 765,39		0,60	
290	461 436,88	2 242 776,70		0,60	
291	461 457,62	2 242 822,16		0,60	
292	461 483,99	2 242 879,90		0,60	
293	461 491,49	2 242 941,64		0,60	
294	461 499,03	2 243 003,58		0,60	
295	461 493,29	2 243 066,50	Аналитический метод	0,60	-
296	461 487,74	2 243 127,61		0,60	
297	461 481,68	2 243 193,99		0,60	
298	461 475,73	2 243 259,91		0,60	
299	461 469,84	2 243 325,47		0,60	
300	461 464,00	2 243 390,61		0,60	
301	461 458,18	2 243 455,83		0,60	
302	461 451,70	2 243 528,65		0,60	
303	461 385,86	2 243 540,90		0,60	
304	461 341,47	2 243 548,60		0,60	
305	461 319,05	2 243 604,71		0,60	
306	461 294,64	2 243 665,80		0,60	
307	461 269,89	2 243 727,96		0,60	
308	461 245,53	2 243 789,13		0,60	
309	461 220,99	2 243 850,64		0,60	
310	461 197,12	2 243 910,34		0,60	
311	461 172,65	2 243 971,76		0,60	
312	461 148,69	2 244 032,12		0,60	
313	461 124,55	2 244 092,61		0,60	
314	461 099,56	2 244 155,35		0,60	
315	461 075,26	2 244 216,30		0,60	
316	461 052,75	2 244 272,55		0,60	
317	461 028,14	2 244 334,21		0,60	
318	460 998,02	2 244 410,01		0,60	
319	460 931,91	2 244 377,42		0,60	
320	460 874,95	2 244 349,59		0,60	
321	460 820,95	2 244 323,14		0,60	
322	460 759,99	2 244 293,43		0,60	

Раздел 2

Сведения о местоположении границ объекта					
1	**2**	**3**	**4**	**5**	**6**
323	460 702,27	2 244 265,17		0,60	
324	460 654,30	2 244 241,77		0,60	
325	460 606,08	2 244 218,13		0,60	
326	460 564,18	2 244 197,69		0,60	
327	460 512,05	2 244 172,22		0,60	
328	460 459,53	2 244 146,50		0,60	
329	460 406,28	2 244 120,45		0,60	
330	460 359,82	2 244 097,77		0,60	
331	460 337,02	2 244 118,75		0,60	
332	460 292,67	2 244 154,84		0,60	
333	460 247,44	2 244 191,80		0,60	
334	460 240,32	2 244 197,67		0,60	
335	460 213,32	2 244 220,46		0,60	
336	460 173,66	2 244 253,05		0,60	
337	460 133,26	2 244 286,27		0,60	
338	460 092,37	2 244 320,04		0,60	
339	460 063,98	2 244 330,75		0,60	
340	459 991,36	2 244 357,88		0,60	
341	459 890,91	2 244 396,27		0,60	
342	459 798,13	2 244 430,85		0,60	
343	459 727,64	2 244 457,25		0,60	
344	459 660,46	2 244 446,14		0,60	
345	459 606,94	2 244 437,25		0,60	
346	459 553,22	2 244 428,30		0,60	
347	459 504,35	2 244 420,28		0,60	
348	459 449,63	2 244 410,87		0,60	
349	459 430,45	2 244 374,68		0,60	
350	459 408,73	2 244 332,75	Аналитический метод	0,60	-
351	459 385,99	2 244 289,30		0,60	
352	459 360,11	2 244 239,40		0,60	
353	459 328,70	2 244 200,60		0,60	
354	459 295,23	2 244 158,77		0,60	
355	459 262,18	2 244 117,45		0,60	
356	459 229,68	2 244 076,95		0,60	
357	459 197,26	2 244 036,43		0,60	
358	459 165,14	2 243 996,36		0,60	
359	459 134,51	2 243 958,12		0,60	
360	459 102,46	2 243 918,15		0,60	
361	459 071,94	2 243 879,83		0,60	
362	459 042,25	2 243 842,74		0,60	
363	459 012,25	2 243 805,27		0,60	
364	458 982,52	2 243 768,16		0,60	
365	458 951,81	2 243 729,72		0,60	
366	458 921,38	2 243 691,73		0,60	
367	458 888,62	2 243 650,80		0,60	
368	458 852,50	2 243 612,96		0,60	
369	458 820,44	2 243 579,12		0,60	
370	458 785,21	2 243 541,99		0,60	
371	458 752,43	2 243 507,50		0,60	
372	458 716,43	2 243 469,60		0,60	
373	458 682,38	2 243 433,67		0,60	
374	458 647,66	2 243 397,10		0,60	
375	458 613,26	2 243 360,86		0,60	
376	458 579,07	2 243 324,81		0,60	
377	458 550,28	2 243 292,37		0,60	

Раздел 2

Сведения о местоположении границ объекта					
1	**2**	**3**	**4**	**5**	**6**
378	458 519,42	2 243 257,55		0,60	
379	458 489,98	2 243 224,32		0,60	
380	458 458,75	2 243 189,07		0,60	
381	458 428,35	2 243 154,87		0,60	
382	458 396,82	2 243 119,22		0,60	
383	458 371,25	2 243 089,85		0,60	
384	458 356,34	2 243 092,19		0,60	
385	458 305,85	2 243 096,84		0,60	
386	458 254,30	2 243 101,62		0,60	
387	458 198,63	2 243 106,85		0,60	
388	458 142,66	2 243 112,17		0,60	
389	458 085,42	2 243 126,20		0,60	
390	458 035,47	2 243 139,59		0,60	
391	457 983,93	2 243 153,42		0,60	
392	457 944,65	2 243 163,99		0,60	
393	457 909,27	2 243 173,45		0,60	
394	457 903,38	2 243 217,21		0,60	
395	457 897,39	2 243 264,91		0,60	
396	457 891,71	2 243 311,34		0,60	
397	457 885,68	2 243 359,95		0,60	
398	457 878,93	2 243 414,25		0,60	
399	457 872,40	2 243 466,84		0,60	
400	457 865,98	2 243 519,11		0,60	
401	457 859,63	2 243 569,69		0,60	
402	457 853,14	2 243 621,91		0,60	
403	457 846,62	2 243 675,09		0,60	
404	457 840,26	2 243 726,02		0,60	
405	457 833,26	2 243 782,97	Аналитический метод	0,60	-
406	457 825,65	2 243 844,94		0,60	
407	457 767,20	2 243 871,23		0,60	
408	457 717,24	2 243 893,70		0,60	
409	457 667,68	2 243 916,08		0,60	
410	457 612,72	2 243 940,93		0,60	
411	457 564,60	2 243 962,68		0,60	
412	457 549,30	2 244 012,39		0,60	
413	457 532,86	2 244 056,98		0,60	
414	457 519,42	2 244 100,23		0,60	
415	457 494,20	2 244 107,67		0,60	
416	457 478,90	2 244 112,55		0,60	
417	457 461,61	2 244 158,20		0,60	
418	457 443,31	2 244 207,15		0,60	
419	457 424,04	2 244 258,40		0,60	
420	457 404,43	2 244 309,93		0,60	
421	457 385,19	2 244 362,21		0,60	
422	457 365,20	2 244 416,22		0,60	
423	457 344,96	2 244 470,80		0,60	
424	457 325,97	2 244 522,38		0,60	
425	457 306,81	2 244 574,21		0,60	
426	457 287,18	2 244 627,48		0,60	
427	457 268,70	2 244 677,49		0,60	
428	457 249,96	2 244 728,41		0,60	
429	457 229,79	2 244 783,09		0,60	
430	457 210,17	2 244 836,30		0,60	
431	457 191,53	2 244 886,82		0,60	
432	457 172,79	2 244 937,47		0,60	

Раздел 2

Сведения о местоположении границ объекта					
1	**2**	**3**	**4**	**5**	**6**
433	457 153,57	2 244 989,66		0,60	
434	457 133,55	2 245 043,87		0,60	
435	457 113,35	2 245 098,60		0,60	
436	457 093,46	2 245 152,56		0,60	
437	457 073,54	2 245 206,51		0,60	
438	457 053,15	2 245 261,68		0,60	
439	457 033,53	2 245 315,07		0,60	
440	457 014,48	2 245 367,71		0,60	
441	456 995,07	2 245 420,55		0,60	
442	456 976,04	2 245 472,51		0,60	
443	456 956,70	2 245 525,12		0,60	
444	456 937,83	2 245 576,76		0,60	
445	456 918,55	2 245 629,11		0,60	
446	456 899,46	2 245 681,13		0,60	
447	456 880,16	2 245 733,73		0,60	
448	456 860,24	2 245 788,11		0,60	
449	456 841,75	2 245 838,62		0,60	
450	456 822,99	2 245 889,06		0,60	
451	456 781,67	2 245 998,02		0,60	
452	456 769,44	2 246 028,95		0,60	
453	456 747,34	2 246 087,96		0,60	
454	456 728,06	2 246 140,64		0,60	
455	456 723,26	2 246 188,15		0,60	
456	456 716,81	2 246 248,98		0,60	
457	456 710,39	2 246 306,70		0,60	
458	456 703,99	2 246 364,58		0,60	
459	456 697,97	2 246 420,19		0,60	
460	456 691,80	2 246 477,42	Аналитический метод	0,60	-
461	456 685,37	2 246 538,85		0,60	
462	456 679,21	2 246 596,68		0,60	
463	456 673,06	2 246 652,67		0,60	
464	456 666,58	2 246 713,58		0,60	
465	456 659,52	2 246 775,92		0,60	
466	456 658,14	2 246 788,64		0,60	
467	456 654,24	2 246 824,56		0,60	
468	456 646,73	2 246 891,72		0,60	
469	456 640,45	2 246 947,63		0,60	
470	456 645,46	2 246 950,53		0,60	
471	456 678,58	2 246 970,81		0,60	
472	456 693,69	2 246 980,32		0,60	
473	456 715,07	2 246 982,78		0,60	
474	456 710,02	2 246 997,41		0,60	
475	456 710,25	2 247 003,57		0,60	
476	456 708,56	2 247 031,44		0,60	
477	456 702,12	2 247 121,15		0,60	
478	456 698,28	2 247 171,73		0,60	
479	456 694,12	2 247 228,89		0,60	
480	456 689,35	2 247 293,23		0,60	
481	456 684,65	2 247 357,04		0,60	
482	456 679,84	2 247 421,11		0,60	
483	456 675,06	2 247 484,51		0,60	
484	456 670,45	2 247 548,72		0,60	
485	456 680,90	2 247 613,54		0,60	
486	456 691,94	2 247 684,35		0,60	
487	456 703,15	2 247 756,07		0,60	

Раздел 2

Сведения о местоположении границ объекта					
1	**2**	**3**	**4**	**5**	**6**
488	456 714,20	2 247 826,52		0,60	
489	456 725,07	2 247 895,75		0,60	
490	456 735,48	2 247 962,99		0,60	
491	456 745,63	2 248 027,56		0,60	
492	456 755,94	2 248 093,48		0,60	
493	456 766,66	2 248 161,82		0,60	
494	456 778,14	2 248 233,90		0,60	
495	456 788,94	2 248 303,87		0,60	
496	456 799,67	2 248 372,63		0,60	
497	456 810,53	2 248 442,33		0,60	
498	456 820,98	2 248 510,39		0,60	
499	456 832,68	2 248 584,70		0,60	
500	456 844,16	2 248 659,15		0,60	
501	456 853,50	2 248 718,98		0,60	
502	456 864,09	2 248 786,74		0,60	
503	456 874,54	2 248 853,84		0,60	
504	456 884,41	2 248 917,02		0,60	
505	456 895,27	2 248 986,92		0,60	
506	456 907,91	2 249 068,35		0,60	
507	456 917,70	2 249 130,36		0,60	
508	456 929,30	2 249 204,82		0,60	
509	456 940,43	2 249 275,05		0,60	
510	456 951,48	2 249 346,32		0,60	
511	456 962,23	2 249 414,59		0,60	
512	456 972,75	2 249 482,02		0,60	
513	456 984,80	2 249 558,04		0,60	
514	456 992,36	2 249 610,98		0,60	
515	457 000,52	2 249 662,86	Аналитический метод	0,60	-
516	457 010,55	2 249 726,70		0,60	
517	457 018,38	2 249 776,10		0,60	
518	457 064,70	2 249 897,35		0,60	
519	457 087,71	2 249 966,16		0,60	
520	457 088,32	2 249 965,99		0,60	
521	457 090,91	2 249 975,71		0,60	
522	457 106,22	2 250 018,31		0,60	
523	457 130,05	2 250 084,74		0,60	
524	457 153,20	2 250 148,34		0,60	
525	457 173,02	2 250 204,03		0,60	
526	457 195,57	2 250 266,27		0,60	
527	457 147,93	2 250 399,68		0,60	
528	457 129,33	2 250 453,99		0,60	
529	457 140,51	2 250 511,58		0,60	
530	457 151,10	2 250 567,36		0,60	
531	457 160,39	2 250 613,91		0,60	
532	457 173,88	2 250 684,15		0,60	
533	457 181,86	2 250 725,64		0,60	
534	457 191,54	2 250 775,94		0,60	
535	457 201,54	2 250 827,14		0,60	
536	457 212,97	2 250 886,05		0,60	
537	457 224,19	2 250 944,29		0,60	
538	457 238,94	2 251 020,69		0,60	
539	457 250,58	2 251 080,14		0,60	
540	457 257,31	2 251 113,91		0,60	
541	457 322,40	2 251 197,41		0,60	
542	457 382,54	2 251 237,41		0,60	

Раздел 2

Сведения о местоположении границ объекта					
1	**2**	**3**	**4**	**5**	**6**
543	457 442,61	2 251 278,01		0,60	
544	457 498,91	2 251 315,99		0,60	
545	457 561,85	2 251 358,25		0,60	
546	457 624,10	2 251 400,40		0,60	
547	457 647,23	2 251 364,55		0,60	
548	457 681,79	2 251 311,23		0,60	
549	457 721,92	2 251 249,16		0,60	
550	457 760,58	2 251 189,40		0,60	
551	457 802,36	2 251 124,87		0,60	
552	457 831,32	2 251 127,49		0,60	
553	457 957,14	2 251 138,31		0,60	
554	457 978,06	2 251 139,61		0,60	
555	458 012,94	2 251 142,60		0,60	
556	458 072,82	2 251 148,59		0,60	
557	458 142,40	2 251 154,51		0,60	
558	458 217,80	2 251 161,02		0,60	
559	458 282,86	2 251 166,70		0,60	
560	458 353,32	2 251 172,84		0,60	
561	458 430,31	2 251 179,26		0,60	
562	458 476,85	2 251 206,64		0,60	
563	458 532,74	2 251 241,19		0,60	
564	458 591,85	2 251 276,54		0,60	
565	458 651,98	2 251 312,50		0,60	
566	458 709,66	2 251 346,72		0,60	
567	458 769,27	2 251 381,84		0,60	
568	458 829,17	2 251 417,37		0,60	
569	458 884,30	2 251 449,87		0,60	
570	458 937,86	2 251 434,72	Аналитический метод	0,60	-
571	459 007,96	2 251 414,77		0,60	
572	459 079,81	2 251 394,28		0,60	
573	459 129,51	2 251 380,08		0,60	
574	459 200,41	2 251 359,87		0,60	
575	459 263,39	2 251 341,94		0,60	
576	459 328,75	2 251 323,33		0,60	
577	459 395,53	2 251 304,18		0,60	
578	459 465,19	2 251 284,33		0,60	
579	459 525,10	2 251 267,29		0,60	
580	459 524,83	2 251 289,20		0,60	
581	459 470,94	2 251 304,52		0,60	
582	459 401,30	2 251 324,38		0,60	
583	459 334,53	2 251 343,52		0,60	
584	459 269,14	2 251 362,13		0,60	
585	459 206,17	2 251 380,06		0,60	
586	459 135,28	2 251 400,28		0,60	
587	459 085,58	2 251 414,47		0,60	
588	459 013,71	2 251 434,96		0,60	
589	458 943,60	2 251 454,92		0,60	
590	458 881,38	2 251 472,52		0,60	
591	458 818,50	2 251 435,46		0,60	
592	458 758,57	2 251 399,91		0,60	
593	458 698,96	2 251 364,79		0,60	
594	458 641,25	2 251 330,55		0,60	
595	458 581,07	2 251 294,56		0,60	
596	458 521,83	2 251 259,13		0,60	
597	458 466,01	2 251 224,63		0,60	

Раздел 2

Сведения о местоположении границ объекта					
1	**2**	**3**	**4**	**5**	**6**
598	458 423,80	2 251 199,79		0,60	
599	458 351,52	2 251 193,77		0,60	
600	458 281,04	2 251 187,62		0,60	
601	458 215,98	2 251 181,94		0,60	
602	458 140,60	2 251 175,43		0,60	
603	458 070,88	2 251 169,50		0,60	
604	458 011,00	2 251 163,51		0,60	
605	457 976,51	2 251 160,55		0,60	
606	457 955,59	2 251 159,25		0,60	
607	457 829,47	2 251 148,41		0,60	
608	457 813,10	2 251 146,93		0,60	
609	457 778,21	2 251 200,80		0,60	
610	457 739,56	2 251 260,56		0,60	
611	457 699,43	2 251 322,64		0,60	
612	457 664,87	2 251 375,95		0,60	
613	457 630,11	2 251 429,82		0,60	
614	457 550,12	2 251 375,66		0,60	
615	457 487,20	2 251 333,42		0,60	
616	457 430,85	2 251 295,41		0,60	
617	457 370,85	2 251 254,85		0,60	
618	457 307,94	2 251 213,01		0,60	
619	457 237,68	2 251 122,90		0,60	
620	457 229,97	2 251 084,21		0,60	
621	457 218,33	2 251 024,71		0,60	
622	457 203,57	2 250 948,27		0,60	
623	457 192,35	2 250 890,04		0,60	
624	457 180,93	2 250 831,14		0,60	
625	457 170,92	2 250 779,93	Аналитический метод	0,60	-
626	457 161,23	2 250 729,61		0,60	
627	457 153,25	2 250 688,11		0,60	
628	457 139,78	2 250 617,95		0,60	
629	457 130,49	2 250 571,37		0,60	
630	457 119,88	2 250 515,54		0,60	
631	457 109,75	2 250 463,34		0,60	
632	457 108,99	2 250 464,65		0,60	
633	457 090,81	2 250 454,14		0,60	
634	457 094,70	2 250 447,25		0,60	
635	457 099,12	2 250 439,76		0,60	
636	457 104,35	2 250 430,70		0,60	
637	457 112,66	2 250 435,51		0,60	
638	457 113,37	2 250 435,77		0,60	
639	457 128,10	2 250 392,75		0,60	
640	457 173,26	2 250 266,32		0,60	
641	457 153,25	2 250 211,12		0,60	
642	457 133,44	2 250 155,45		0,60	
643	457 110,31	2 250 091,90		0,60	
644	457 086,45	2 250 025,41		0,60	
645	457 074,06	2 249 990,93		0,60	
646	457 061,53	2 249 992,40		0,60	
647	457 059,08	2 249 971,54		0,60	
648	457 067,05	2 249 970,61		0,60	
649	457 044,92	2 249 904,43		0,60	
650	456 997,98	2 249 781,55		0,60	
651	456 989,81	2 249 729,98		0,60	
652	456 979,78	2 249 666,12		0,60	

Раздел 2

Сведения о местоположении границ объекта					
1	**2**	**3**	**4**	**5**	**6**
653	456 971,59	2 249 614,10		0,60	
654	456 964,04	2 249 561,17		0,60	
655	456 952,01	2 249 485,30		0,60	
656	456 941,48	2 249 417,85		0,60	
657	456 930,73	2 249 349,55		0,60	
658	456 919,68	2 249 278,29		0,60	
659	456 908,55	2 249 208,07		0,60	
660	456 896,95	2 249 133,60		0,60	
661	456 887,16	2 249 071,60		0,60	
662	456 874,52	2 248 990,15		0,60	
663	456 863,66	2 248 920,24		0,60	
664	456 853,79	2 248 857,07		0,60	
665	456 843,34	2 248 789,98		0,60	
666	456 832,75	2 248 722,22		0,60	
667	456 823,41	2 248 662,36		0,60	
668	456 811,92	2 248 587,92		0,60	
669	456 800,23	2 248 513,60		0,60	
670	456 789,78	2 248 445,53		0,60	
671	456 778,92	2 248 375,87		0,60	
672	456 768,19	2 248 307,10		0,60	
673	456 757,40	2 248 237,15		0,60	
674	456 745,91	2 248 165,09		0,60	
675	456 735,19	2 248 096,73		0,60	
676	456 724,88	2 248 030,81		0,60	
677	456 714,73	2 247 966,23		0,60	
678	456 704,32	2 247 898,98		0,60	
679	456 693,46	2 247 829,77		0,60	
680	456 682,40	2 247 759,31	Аналитический метод	0,60	-
681	456 671,19	2 247 687,59		0,60	
682	456 660,16	2 247 616,81		0,60	
683	456 649,33	2 247 549,65		0,60	
684	456 654,12	2 247 482,95		0,60	
685	456 658,90	2 247 419,54		0,60	
686	456 663,71	2 247 355,47		0,60	
687	456 668,41	2 247 291,67		0,60	
688	456 673,18	2 247 227,36		0,60	
689	456 677,34	2 247 170,17		0,60	
690	456 681,18	2 247 119,60		0,60	
691	456 687,60	2 247 030,06		0,60	
692	456 689,22	2 247 003,41		0,60	
693	456 686,11	2 247 002,34		0,60	
694	456 686,69	2 247 000,65		0,60	
695	456 667,50	2 246 988,65		0,60	
696	456 634,72	2 246 968,58		0,60	
697	456 632,75	2 246 967,44		0,60	
698	456 632,54	2 246 967,77		0,60	
699	456 625,69	2 246 963,46		0,60	
700	456 617,64	2 246 962,55		0,60	
701	456 618,05	2 246 958,95		0,60	
702	456 614,90	2 246 957,13		0,60	
703	456 615,10	2 246 956,79		0,60	
704	456 610,34	2 246 953,80		0,60	
705	456 577,15	2 246 933,43		0,60	
706	456 529,35	2 246 904,15		0,60	
707	456 482,69	2 246 875,53		0,60	

Раздел 2

Сведения о местоположении границ объекта					
1	**2**	**3**	**4**	**5**	**6**
708	456 437,54	2 246 847,75		0,60	
709	456 386,78	2 246 816,71		0,60	
710	456 345,13	2 246 791,23		0,60	
711	456 300,78	2 246 763,87		0,60	
712	456 258,64	2 246 738,10		0,60	
713	456 214,98	2 246 711,28		0,60	
714	456 168,33	2 246 682,56		0,60	
715	456 118,77	2 246 652,10		0,60	
716	456 073,72	2 246 624,49		0,60	
717	456 021,39	2 246 592,75		0,60	
718	455 971,07	2 246 562,13		0,60	
719	455 921,95	2 246 532,26		0,60	
720	455 868,13	2 246 499,61		0,60	
721	455 822,95	2 246 472,21		0,60	
722	455 777,99	2 246 445,37		0,60	
723	455 740,47	2 246 447,48		0,60	
724	455 677,74	2 246 451,23		0,60	
725	455 619,32	2 246 454,68		0,60	
726	455 563,13	2 246 457,70		0,60	
727	455 562,96	2 246 457,71		0,60	
728	455 536,14	2 246 460,00		0,60	
729	455 517,92	2 246 461,77		0,60	
730	455 457,25	2 246 466,61		0,60	
731	455 396,53	2 246 471,46		0,60	
732	455 346,54	2 246 475,68		0,60	
733	455 292,20	2 246 480,22		0,60	
734	455 245,82	2 246 483,59		0,60	
735	455 199,98	2 246 486,93	Аналитический метод	0,60	-
736	455 153,94	2 246 490,65		0,60	
737	455 108,31	2 246 494,45		0,60	
738	455 063,43	2 246 498,11		0,60	
739	455 028,56	2 246 501,05		0,60	
740	454 996,54	2 246 483,34		0,60	
741	454 944,87	2 246 454,94		0,60	
742	454 898,78	2 246 429,57		0,60	
743	454 898,20	2 246 430,33		0,60	
744	454 868,64	2 246 470,49		0,60	
745	454 819,87	2 246 539,31		0,60	
746	454 776,39	2 246 600,78		0,60	
747	454 735,23	2 246 658,94		0,60	
748	454 694,27	2 246 716,75		0,60	
749	454 652,78	2 246 775,43		0,60	
750	454 612,27	2 246 832,92		0,60	
751	454 571,85	2 246 890,01		0,60	
752	454 530,35	2 246 948,61		0,60	
753	454 487,83	2 247 008,70		0,60	
754	454 454,86	2 247 055,44		0,60	
755	454 427,43	2 247 094,21		0,60	
756	454 399,31	2 247 133,81		0,60	
757	454 366,69	2 247 180,30		0,60	
758	454 378,07	2 247 248,01		0,60	
759	454 390,65	2 247 322,40		0,60	
760	454 401,12	2 247 383,47		0,60	
761	454 405,75	2 247 404,15		0,60	
762	454 385,26	2 247 408,74		0,60	

Раздел 2

Сведения о местоположении границ объекта					
1	**2**	**3**	**4**	**5**	**6**
763	454 380,51	2 247 387,54		0,60	
764	454 369,95	2 247 325,93		0,60	
765	454 357,36	2 247 251,50		0,60	
766	454 344,55	2 247 175,28		0,60	
767	454 382,16	2 247 121,70		0,60	
768	454 410,30	2 247 082,08		0,60	
769	454 437,71	2 247 043,31		0,60	
770	454 470,67	2 246 996,59		0,60	
771	454 513,20	2 246 936,48		0,60	
772	454 554,71	2 246 877,87		0,60	
773	454 595,11	2 246 820,82		0,60	
774	454 635,62	2 246 763,33		0,60	
775	454 677,13	2 246 704,61		0,60	
776	454 718,09	2 246 646,80		0,60	
777	454 759,24	2 246 588,65		0,60	
778	454 802,73	2 246 527,18		0,60	
779	454 851,61	2 246 458,20		0,60	
780	454 880,26	2 246 419,29		0,60	
781	454 834,05	2 246 393,46		0,60	
782	454 780,09	2 246 363,29		0,60	
783	454 727,57	2 246 333,85		0,60	
784	454 669,32	2 246 301,16		0,60	
785	454 615,20	2 246 270,85		0,60	
786	454 565,47	2 246 243,08		0,60	
787	454 499,02	2 246 205,79		0,60	
788	454 507,59	2 246 168,36		0,60	
789	454 520,27	2 246 122,94		0,60	
790	454 532,38	2 246 079,48	Аналитический метод	0,60	-
791	454 546,31	2 246 030,44		0,60	
792	454 561,12	2 245 977,82		0,60	
793	454 571,91	2 245 939,71		0,60	
794	454 571,38	2 245 939,52		0,60	
795	454 574,71	2 245 929,86		0,60	
796	454 589,95	2 245 876,67		0,60	
797	454 604,39	2 245 826,78		0,60	
798	454 568,32	2 245 793,29		0,60	
799	454 543,26	2 245 769,89		0,60	
800	454 541,31	2 245 774,10		0,60	
801	454 522,82	2 245 765,55		0,60	
802	454 512,99	2 245 744,06		0,60	
803	454 500,43	2 245 746,85		0,60	
804	454 495,87	2 245 726,35		0,60	
805	454 509,29	2 245 723,37		0,60	
806	454 511,21	2 245 681,24		0,60	
807	454 512,46	2 245 632,47		0,60	
808	454 513,92	2 245 577,75		0,60	
809	454 515,11	2 245 533,51		0,60	
810	454 516,64	2 245 475,36		0,60	
811	454 518,14	2 245 419,01		0,60	
812	454 519,49	2 245 369,16		0,60	
813	454 513,76	2 245 367,54		0,60	
814	454 494,21	2 245 362,69		0,60	
815	454 499,27	2 245 342,31		0,60	
816	454 519,15	2 245 347,24		0,60	
817	454 519,51	2 245 347,34		0,60	

Раздел 2

Сведения о местоположении границ объекта					
1	**2**	**3**	**4**	**5**	**6**
818	454 519,01	2 245 311,50		0,60	
819	454 479,76	2 245 306,80		0,60	
820	454 438,31	2 245 301,67		0,60	
821	454 420,32	2 245 299,37		0,60	
822	454 423,42	2 245 315,27		0,60	
823	454 402,81	2 245 319,30		0,60	
824	454 398,37	2 245 296,57		0,60	
825	454 392,72	2 245 295,85		0,60	
826	454 396,35	2 245 286,20		0,60	
827	454 394,90	2 245 278,82		0,60	
828	454 399,46	2 245 277,93		0,60	
829	454 412,90	2 245 242,21		0,60	
830	454 430,24	2 245 196,41		0,60	
831	454 448,66	2 245 148,55		0,60	
832	454 464,32	2 245 108,02		0,60	
833	454 440,36	2 245 093,63		0,60	
834	454 402,12	2 245 102,85		0,60	
835	454 409,62	2 245 075,98		0,60	
836	454 402,60	2 245 071,98		0,60	
837	454 364,04	2 245 045,99		0,60	
838	454 347,07	2 245 036,14		0,60	
839	454 345,73	2 245 037,62		0,60	
840	454 341,01	2 245 033,35		0,60	
841	454 332,61	2 245 033,48		0,60	
842	454 305,87	2 245 047,37		0,60	
843	454 292,48	2 245 071,94		0,60	
844	454 260,46	2 245 069,39		0,60	
845	454 188,92	2 245 064,69	Аналитический метод	0,60	-
846	454 110,38	2 245 060,38		0,60	
847	454 080,52	2 245 058,32		0,60	
848	454 024,09	2 245 053,17		0,60	
849	454 026,00	2 245 032,25		0,60	
850	454 082,19	2 245 037,39		0,60	
851	454 111,68	2 245 039,42		0,60	
852	454 190,18	2 245 043,73		0,60	
853	454 261,98	2 245 048,44		0,60	
854	454 280,56	2 245 049,93		0,60	
855	454 290,50	2 245 031,69		0,60	
856	454 327,32	2 245 012,56		0,60	
857	454 340,25	2 245 012,36		0,60	
858	454 345,05	2 245 007,04		0,60	
859	454 363,39	2 244 965,46		0,60	
860	454 380,59	2 244 923,31		0,60	
861	454 400,47	2 244 878,51		0,60	
862	454 419,27	2 244 836,58		0,60	
863	454 438,34	2 244 793,92		0,60	
864	454 453,64	2 244 759,76		0,60	
865	454 448,73	2 244 758,12		0,60	
866	454 455,40	2 244 738,21		0,60	
867	454 462,16	2 244 740,47		0,60	
868	454 472,06	2 244 717,60		0,60	
869	454 469,43	2 244 713,28		0,60	
870	454 472,37	2 244 711,49		0,60	
871	454 467,40	2 244 680,65		0,60	
872	454 461,11	2 244 632,60		0,60	

Раздел 2

Сведения о местоположении границ объекта					
1	**2**	**3**	**4**	**5**	**6**
873	454 451,61	2 244 587,87		0,60	
874	454 446,34	2 244 583,20		0,60	
875	454 449,87	2 244 579,21		0,60	
876	454 441,32	2 244 534,82		0,60	
877	454 434,94	2 244 500,45		0,60	
878	454 426,83	2 244 486,47		0,60	
879	454 445,00	2 244 475,94		0,60	
880	454 454,92	2 244 493,05		0,60	
881	454 461,96	2 244 530,92		0,60	
882	454 468,46	2 244 564,71		0,60	
883	454 480,97	2 244 575,80		0,60	
884	454 472,53	2 244 585,31		0,60	
885	454 481,82	2 244 629,05		0,60	
886	454 488,19	2 244 677,61		0,60	
887	454 493,90	2 244 713,09		0,60	
888	454 518,56	2 244 753,63		0,60	
889	454 542,69	2 244 794,11		0,60	
890	454 560,54	2 244 823,80		0,60	
891	454 569,92	2 244 840,46		0,60	
892	454 551,62	2 244 850,76		0,60	
893	454 542,39	2 244 834,36		0,60	
894	454 524,67	2 244 804,88		0,60	
895	454 500,57	2 244 764,46		0,60	
896	454 485,43	2 244 739,57		0,60	
897	454 477,77	2 244 757,25		0,60	
898	454 474,58	2 244 766,78		0,60	
899	454 473,65	2 244 766,47		0,60	
900	454 457,51	2 244 802,50	Аналитический метод	0,60	-
901	454 438,44	2 244 845,16		0,60	
902	454 419,64	2 244 887,08		0,60	
903	454 399,91	2 244 931,54		0,60	
904	454 382,72	2 244 973,67		0,60	
905	454 362,90	2 245 018,61		0,60	
906	454 361,46	2 245 020,21		0,60	
907	454 375,19	2 245 028,18		0,60	
908	454 413,68	2 245 054,13		0,60	
909	454 443,67	2 245 071,24		0,60	
910	454 449,83	2 245 069,75		0,60	
911	454 451,26	2 245 075,68		0,60	
912	454 490,28	2 245 099,12		0,60	
913	454 468,25	2 245 156,11		0,60	
914	454 449,87	2 245 203,88		0,60	
915	454 432,54	2 245 249,64		0,60	
916	454 421,73	2 245 278,38		0,60	
917	454 440,95	2 245 280,83		0,60	
918	454 482,30	2 245 285,96		0,60	
919	454 529,41	2 245 291,60		0,60	
920	454 531,28	2 245 293,08		0,60	
921	454 572,17	2 245 277,63		0,60	
922	454 584,32	2 245 302,93		0,60	
923	454 565,39	2 245 312,02		0,60	
924	454 561,58	2 245 304,08		0,60	
925	454 540,02	2 245 312,23		0,60	
926	454 540,59	2 245 353,31		0,60	
927	454 543,17	2 245 354,04		0,60	

Раздел 2

Сведения о местоположении границ объекта					
1	**2**	**3**	**4**	**5**	**6**
928	454 540,66	2 245 362,88		0,60	
929	454 539,13	2 245 419,57		0,60	
930	454 537,63	2 245 475,92		0,60	
931	454 536,10	2 245 534,07		0,60	
932	454 534,92	2 245 578,31		0,60	
933	454 533,45	2 245 633,01		0,60	
934	454 532,20	2 245 681,98		0,60	
935	454 530,08	2 245 728,48		0,60	
936	454 545,88	2 245 743,61		0,60	
937	454 582,62	2 245 777,91		0,60	
938	454 628,15	2 245 820,19		0,60	
939	454 610,13	2 245 882,47		0,60	
940	454 597,56	2 245 926,33		0,60	
941	454 599,27	2 245 926,91		0,60	
942	454 633,90	2 245 951,08		0,60	
943	454 665,33	2 245 972,27		0,60	
944	454 709,66	2 245 984,84		0,60	
945	454 757,89	2 245 997,59		0,60	
946	454 763,67	2 245 994,65		0,60	
947	454 766,30	2 245 999,82		0,60	
948	454 771,92	2 246 001,30		0,60	
949	454 770,26	2 246 007,57		0,60	
950	454 773,97	2 246 014,85		0,60	
951	454 767,45	2 246 018,17		0,60	
952	454 766,55	2 246 021,60		0,60	
953	454 762,71	2 246 020,59		0,60	
954	454 755,26	2 246 024,39		0,60	
955	454 751,86	2 246 017,72	Аналитический метод	0,60	-
956	454 704,11	2 246 005,09		0,60	
957	454 656,37	2 245 991,56		0,60	
958	454 622,02	2 245 968,40		0,60	
959	454 591,62	2 245 947,19		0,60	
960	454 581,33	2 245 983,51		0,60	
961	454 566,53	2 246 036,13		0,60	
962	454 552,60	2 246 085,17		0,60	
963	454 540,50	2 246 128,58		0,60	
964	454 527,95	2 246 173,53		0,60	
965	454 522,99	2 246 195,17		0,60	
966	454 575,72	2 246 224,75		0,60	
967	454 625,45	2 246 252,52		0,60	
968	454 679,58	2 246 282,84		0,60	
969	454 737,84	2 246 315,53		0,60	
970	454 790,35	2 246 344,97		0,60	
971	454 844,30	2 246 375,13		0,60	
972	454 893,11	2 246 402,41		0,60	
973	454 893,96	2 246 401,30		0,60	
974	454 901,68	2 246 407,20		0,60	
975	454 955,00	2 246 436,54		0,60	
976	455 006,69	2 246 464,96		0,60	
977	455 033,15	2 246 479,59		0,60	
978	455 061,69	2 246 477,19		0,60	
979	455 106,57	2 246 473,52		0,60	
980	455 152,21	2 246 469,72		0,60	
981	455 198,37	2 246 465,99		0,60	
982	455 244,29	2 246 462,64		0,60	

Раздел 2

Сведения о местоположении границ объекта					
1	**2**	**3**	**4**	**5**	**6**
983	455 290,57	2 246 459,28		0,60	
984	455 344,77	2 246 454,75		0,60	
985	455 394,80	2 246 450,53		0,60	
986	455 455,58	2 246 445,68		0,60	
987	455 516,07	2 246 440,85		0,60	
988	455 523,84	2 246 439,97		0,60	
989	455 534,24	2 246 439,09		0,60	
990	455 538,97	2 246 438,63		0,60	
991	455 521,25	2 246 420,90		0,60	
992	455 481,42	2 246 381,45		0,60	
993	455 444,87	2 246 345,16		0,60	
994	455 406,29	2 246 307,05		0,60	
995	455 367,56	2 246 268,64		0,60	
996	455 331,50	2 246 232,80		0,60	
997	455 292,55	2 246 194,16		0,60	
998	455 256,72	2 246 158,31		0,60	
999	455 228,52	2 246 130,02		0,60	
1000	455 219,58	2 246 109,41		0,60	
1001	455 238,85	2 246 101,06		0,60	
1002	455 246,20	2 246 118,01		0,60	
1003	455 271,58	2 246 143,47		0,60	
1004	455 307,37	2 246 179,28		0,60	
1005	455 346,30	2 246 217,90		0,60	
1006	455 382,36	2 246 253,74		0,60	
1007	455 421,05	2 246 292,11		0,60	
1008	455 459,65	2 246 330,24		0,60	
1009	455 496,20	2 246 366,54		0,60	
1010	455 536,07	2 246 406,02	Аналитический метод	0,60	-
1011	455 566,52	2 246 436,48		0,60	
1012	455 618,14	2 246 433,71		0,60	
1013	455 676,49	2 246 430,27		0,60	
1014	455 739,25	2 246 426,52		0,60	
1015	455 783,23	2 246 424,04		0,60	
1016	455 833,78	2 246 454,22		0,60	
1017	455 879,02	2 246 481,65		0,60	
1018	455 932,86	2 246 514,31		0,60	
1019	455 981,98	2 246 544,19		0,60	
1020	456 032,28	2 246 574,80		0,60	
1021	456 084,65	2 246 606,56		0,60	
1022	456 129,76	2 246 634,21		0,60	
1023	456 179,33	2 246 664,68		0,60	
1024	456 225,99	2 246 693,40		0,60	
1025	456 269,60	2 246 720,19		0,60	
1026	456 311,77	2 246 745,98		0,60	
1027	456 356,12	2 246 773,34		0,60	
1028	456 397,74	2 246 798,80		0,60	
1029	456 448,51	2 246 829,85		0,60	
1030	456 493,68	2 246 857,63		0,60	
1031	456 540,33	2 246 886,24		0,60	
1032	456 588,13	2 246 915,53		0,60	
1033	456 620,68	2 246 935,51		0,60	
1034	456 625,86	2 246 889,38		0,60	
1035	456 633,36	2 246 822,27		0,60	
1036	456 636,84	2 246 790,23		0,60	
1037	456 638,64	2 246 773,60		0,60	

Раздел 2

Сведения о местоположении границ объекта					
1	**2**	**3**	**4**	**5**	**6**
1038	456 645,71	2 246 711,28		0,60	
1039	456 652,19	2 246 650,39		0,60	
1040	456 658,33	2 246 594,41		0,60	
1041	456 664,49	2 246 536,65		0,60	
1042	456 670,91	2 246 475,21		0,60	
1043	456 677,09	2 246 417,94		0,60	
1044	456 683,11	2 246 362,30		0,60	
1045	456 689,51	2 246 304,39		0,60	
1046	456 695,93	2 246 246,71		0,60	
1047	456 702,38	2 246 185,99		0,60	
1048	456 707,43	2 246 135,90		0,60	
1049	456 727,65	2 246 080,66		0,60	
1050	456 749,84	2 246 021,41		0,60	
1051	456 762,09	2 245 990,44		0,60	
1052	456 803,34	2 245 881,67		0,60	
1053	456 822,04	2 245 831,36		0,60	
1054	456 840,52	2 245 780,89		0,60	
1055	456 860,45	2 245 726,50		0,60	
1056	456 879,75	2 245 673,89		0,60	
1057	456 898,85	2 245 621,86		0,60	
1058	456 918,11	2 245 569,52		0,60	
1059	456 936,99	2 245 517,88		0,60	
1060	456 956,32	2 245 465,28		0,60	
1061	456 975,35	2 245 413,33		0,60	
1062	456 994,75	2 245 360,53		0,60	
1063	457 013,80	2 245 307,87		0,60	
1064	457 033,44	2 245 254,43		0,60	
1065	457 053,84	2 245 199,24	Аналитический метод	0,60	-
1066	457 073,76	2 245 145,29		0,60	
1067	457 093,65	2 245 091,33		0,60	
1068	457 113,85	2 245 036,59		0,60	
1069	457 133,87	2 244 982,39		0,60	
1070	457 153,09	2 244 930,19		0,60	
1071	457 171,83	2 244 879,54		0,60	
1072	457 190,46	2 244 829,03		0,60	
1073	457 210,09	2 244 775,82		0,60	
1074	457 230,25	2 244 721,15		0,60	
1075	457 249,00	2 244 670,22		0,60	
1076	457 267,48	2 244 620,22		0,60	
1077	457 287,11	2 244 566,93		0,60	
1078	457 306,27	2 244 515,11		0,60	
1079	457 325,26	2 244 463,54		0,60	
1080	457 345,50	2 244 408,92		0,60	
1081	457 365,49	2 244 354,93		0,60	
1082	457 384,76	2 244 302,57		0,60	
1083	457 404,40	2 244 250,96		0,60	
1084	457 423,64	2 244 199,79		0,60	
1085	457 441,96	2 244 150,80		0,60	
1086	457 462,85	2 244 095,62		0,60	
1087	457 488,05	2 244 087,59		0,60	
1088	457 502,70	2 244 083,27		0,60	
1089	457 512,97	2 244 050,22		0,60	
1090	457 529,40	2 244 005,66		0,60	
1091	457 547,32	2 243 947,45		0,60	
1092	457 604,07	2 243 921,80		0,60	

Раздел 2

Сведения о местоположении границ объекта					
1	**2**	**3**	**4**	**5**	**6**
1093	457 659,03	2 243 896,94		0,60	
1094	457 708,60	2 243 874,56		0,60	
1095	457 758,59	2 243 852,08		0,60	
1096	457 806,25	2 243 830,64		0,60	
1097	457 812,42	2 243 780,41		0,60	
1098	457 819,42	2 243 723,45		0,60	
1099	457 825,77	2 243 672,52		0,60	
1100	457 832,30	2 243 619,34		0,60	
1101	457 838,79	2 243 567,08		0,60	
1102	457 845,14	2 243 516,52		0,60	
1103	457 851,56	2 243 464,28		0,60	
1104	457 858,09	2 243 411,66		0,60	
1105	457 864,84	2 243 357,36		0,60	
1106	457 870,87	2 243 308,77		0,60	
1107	457 876,55	2 243 262,33		0,60	
1108	457 882,56	2 243 214,50		0,60	
1109	457 890,33	2 243 156,77		0,60	
1110	457 939,20	2 243 143,71		0,60	
1111	457 978,48	2 243 133,14		0,60	
1112	458 030,02	2 243 119,30		0,60	
1113	458 080,20	2 243 105,86		0,60	
1114	458 139,15	2 243 091,41		0,60	
1115	458 196,65	2 243 085,94		0,60	
1116	458 252,34	2 243 080,71		0,60	
1117	458 303,92	2 243 075,93		0,60	
1118	458 353,75	2 243 071,34		0,60	
1119	458 354,07	2 243 071,29		0,60	
1120	458 337,79	2 243 053,87	Аналитический метод	0,60	-
1121	458 305,04	2 243 016,45		0,60	
1122	458 292,55	2 243 004,73		0,60	
1123	458 306,92	2 242 989,41		0,60	
1124	458 320,17	2 243 001,85		0,60	
1125	458 353,37	2 243 039,78		0,60	
1126	458 379,14	2 243 067,36		0,60	
1127	458 379,46	2 243 067,31		0,60	
1128	458 384,41	2 243 072,99		0,60	
1129	458 390,11	2 243 079,09		0,60	
1130	458 389,90	2 243 079,29		0,60	
1131	458 412,61	2 243 105,37		0,60	
1132	458 444,05	2 243 140,93		0,60	
1133	458 474,46	2 243 175,13		0,60	
1134	458 505,70	2 243 210,39		0,60	
1135	458 535,14	2 243 243,62		0,60	
1136	458 565,99	2 243 278,43		0,60	
1137	458 594,55	2 243 310,61		0,60	
1138	458 628,50	2 243 346,40		0,60	
1139	458 662,89	2 243 382,64		0,60	
1140	458 697,62	2 243 419,22		0,60	
1141	458 731,67	2 243 455,15		0,60	
1142	458 767,66	2 243 493,03		0,60	
1143	458 800,44	2 243 527,53		0,60	
1144	458 835,68	2 243 564,67		0,60	
1145	458 867,72	2 243 598,49		0,60	
1146	458 904,44	2 243 636,96		0,60	
1147	458 937,77	2 243 678,61		0,60	

Раздел 2

Сведения о местоположении границ объекта					
1	**2**	**3**	**4**	**5**	**6**
1148	458 968,21	2 243 716,61		0,60	
1149	458 998,91	2 243 755,04		0,60	
1150	459 028,64	2 243 792,14		0,60	
1151	459 058,65	2 243 829,61		0,60	
1152	459 088,36	2 243 866,74		0,60	
1153	459 118,86	2 243 905,03		0,60	
1154	459 150,90	2 243 944,99		0,60	
1155	459 181,52	2 243 983,23		0,60	
1156	459 213,64	2 244 023,30		0,60	
1157	459 246,07	2 244 063,81		0,60	
1158	459 278,57	2 244 104,33		0,60	
1159	459 311,62	2 244 145,65		0,60	
1160	459 345,06	2 244 187,44		0,60	
1161	459 377,77	2 244 227,84		0,60	
1162	459 404,61	2 244 279,59		0,60	
1163	459 427,35	2 244 323,05		0,60	
1164	459 449,05	2 244 364,93		0,60	
1165	459 463,36	2 244 391,92		0,60	
1166	459 507,83	2 244 399,57		0,60	
1167	459 556,63	2 244 407,57		0,60	
1168	459 610,39	2 244 416,54		0,60	
1169	459 663,89	2 244 425,42		0,60	
1170	459 725,52	2 244 435,62		0,60	
1171	459 790,78	2 244 411,18		0,60	
1172	459 883,50	2 244 376,62		0,60	
1173	459 983,95	2 244 338,23		0,60	
1174	460 056,60	2 244 311,09		0,60	
1175	460 081,69	2 244 301,62	Аналитический метод	0,60	-
1176	460 119,90	2 244 270,07		0,60	
1177	460 160,32	2 244 236,83		0,60	
1178	460 199,88	2 244 204,32		0,60	
1179	460 226,87	2 244 181,54		0,60	
1180	460 234,13	2 244 175,57		0,60	
1181	460 279,39	2 244 138,57		0,60	
1182	460 323,27	2 244 102,86		0,60	
1183	460 347,08	2 244 080,96		0,60	
1184	460 342,34	2 244 019,23		0,60	
1185	460 338,22	2 243 964,54		0,60	
1186	460 333,30	2 243 899,51		0,60	
1187	460 330,92	2 243 846,71		0,60	
1188	460 297,49	2 243 800,87		0,60	
1189	460 268,52	2 243 761,43		0,60	
1190	460 230,70	2 243 711,31		0,60	
1191	460 223,76	2 243 704,54		0,60	
1192	460 224,91	2 243 703,36		0,60	
1193	460 200,75	2 243 670,08		0,60	
1194	460 042,96	2 243 454,66		0,60	
1195	459 889,70	2 243 244,99		0,60	
1196	459 886,89	2 243 244,37		0,60	
1197	459 887,43	2 243 241,89		0,60	
1198	459 881,74	2 243 234,10		0,60	
1199	459 894,84	2 243 214,31		0,60	
1200	459 916,24	2 243 235,22		0,60	
1201	459 912,98	2 243 241,26		0,60	
1202	460 059,91	2 243 442,25		0,60	

Раздел 2

Сведения о местоположении границ объекта					
1	**2**	**3**	**4**	**5**	**6**
1203	460 217,72	2 243 657,70		0,60	
1204	460 239,78	2 243 688,09		0,60	
1205	460 344,53	2 243 580,47		0,60	
1206	460 354,24	2 243 569,71		0,60	
1207	460 369,83	2 243 583,77		0,60	
1208	460 359,86	2 243 594,83		0,60	
1209	460 252,41	2 243 705,21		0,60	
1210	460 285,37	2 243 748,88		0,60	
1211	460 314,45	2 243 788,48		0,60	
1212	460 346,43	2 243 832,34		0,60	
1213	460 351,28	2 243 832,12		0,60	
1214	460 351,61	2 243 839,45		0,60	
1215	460 355,94	2 243 845,38		0,60	
1216	460 352,01	2 243 848,24		0,60	
1217	460 354,27	2 243 898,25		0,60	
1218	460 359,16	2 243 962,96		0,60	
1219	460 363,28	2 244 017,64		0,60	
1220	460 367,94	2 244 078,37		0,60	
1221	460 415,50	2 244 101,59		0,60	
1222	460 468,76	2 244 127,64		0,60	
1223	460 521,28	2 244 153,35		0,60	
1224	460 573,39	2 244 178,82		0,60	
1225	460 615,32	2 244 199,27		0,60	
1226	460 663,53	2 244 222,91		0,60	
1227	460 711,49	2 244 246,30		0,60	
1228	460 769,21	2 244 274,56		0,60	
1229	460 830,18	2 244 304,28		0,60	
1230	460 884,17	2 244 330,72	Аналитический метод	0,60	-
1231	460 941,18	2 244 358,57		0,60	
1232	460 986,90	2 244 381,12		0,60	
1233	461 008,62	2 244 326,44		0,60	
1234	461 033,25	2 244 264,76		0,60	
1235	461 055,76	2 244 208,51		0,60	
1236	461 080,05	2 244 147,58		0,60	
1237	461 105,04	2 244 084,83		0,60	
1238	461 129,18	2 244 024,35		0,60	
1239	461 153,13	2 243 964,00		0,60	
1240	461 177,62	2 243 902,55		0,60	
1241	461 201,49	2 243 842,85		0,60	
1242	461 226,02	2 243 781,36		0,60	
1243	461 250,38	2 243 720,19		0,60	
1244	461 275,14	2 243 658,02		0,60	
1245	461 299,55	2 243 596,92		0,60	
1246	461 326,32	2 243 529,92		0,60	
1247	461 382,14	2 243 520,23		0,60	
1248	461 432,19	2 243 510,92		0,60	
1249	461 437,26	2 243 453,96		0,60	
1250	461 443,09	2 243 388,74		0,60	
1251	461 448,92	2 243 323,59		0,60	
1252	461 454,81	2 243 258,02		0,60	
1253	461 460,77	2 243 192,10		0,60	
1254	461 466,82	2 243 125,71		0,60	
1255	461 472,38	2 243 064,59		0,60	
1256	461 477,92	2 243 003,90		0,60	
1257	461 470,64	2 242 944,18		0,60	

Раздел 2

Сведения о местоположении границ объекта					
1	**2**	**3**	**4**	**5**	**6**
1258	461 463,54	2 242 885,67		0,60	
1259	461 438,51	2 242 830,88		0,60	
1260	461 417,23	2 242 784,25		0,60	
1261	461 416,68	2 242 784,46		0,60	
1262	461 412,99	2 242 774,94		0,60	
1263	461 387,78	2 242 719,12		0,60	
1264	461 362,18	2 242 662,49		0,60	
1265	461 336,82	2 242 606,49		0,60	
1266	461 309,62	2 242 546,08		0,60	
1267	461 309,76	2 242 479,68		0,60	
1268	461 309,91	2 242 415,86		0,60	
1269	461 310,06	2 242 351,79		0,60	
1270	461 310,12	2 242 303,07		0,60	
1271	461 310,34	2 242 253,40		0,60	
1272	461 288,09	2 242 202,21		0,60	
1273	461 264,21	2 242 147,41		0,60	
1274	461 240,82	2 242 093,60		0,60	
1275	461 217,64	2 242 040,29		0,60	
1276	461 193,06	2 241 983,86		0,60	
1277	461 169,42	2 241 929,67		0,60	
1278	461 145,50	2 241 874,79		0,60	
1279	461 122,44	2 241 821,61		0,60	
1280	461 124,65	2 241 754,52		0,60	
1281	461 126,84	2 241 688,01		0,60	
1282	461 129,10	2 241 620,02		0,60	
1283	461 131,34	2 241 553,57		0,60	
1284	461 133,64	2 241 486,31		0,60	
1285	461 135,86	2 241 418,48	Аналитический метод	0,60	-
1286	461 138,04	2 241 353,29		0,60	
1287	461 140,30	2 241 287,16		0,60	
1288	461 142,26	2 241 226,59		0,60	
1289	461 144,56	2 241 160,55		0,60	
1290	461 146,60	2 241 097,24		0,60	
1291	461 148,93	2 241 026,69		0,60	
1292	461 151,38	2 240 955,59		0,60	
1293	461 153,75	2 240 886,83		0,60	
1294	461 155,89	2 240 820,93		0,60	
1295	461 158,07	2 240 752,41		0,60	
1296	461 160,29	2 240 689,36		0,60	
1297	461 162,49	2 240 625,13		0,60	
1298	461 164,22	2 240 572,54		0,60	
1299	461 135,69	2 240 512,60		0,60	
1300	461 107,84	2 240 453,93		0,60	
1301	461 079,26	2 240 394,39		0,60	
1302	461 053,17	2 240 339,16		0,60	
1303	461 025,38	2 240 281,17		0,60	
1304	460 996,71	2 240 221,37		0,60	
1305	460 968,82	2 240 162,72		0,60	
1306	460 940,08	2 240 103,01		0,60	
1307	460 912,13	2 240 044,52		0,60	
1308	460 884,21	2 239 986,07		0,60	
1309	460 872,45	2 239 961,80		0,60	
1310	460 868,63	2 239 974,87		0,60	
1311	460 799,61	2 239 934,49		0,60	
1312	460 737,88	2 239 895,16		0,60	

Раздел 2

Сведения о местоположении границ объекта					
1	**2**	**3**	**4**	**5**	**6**
1313	460 679,58	2 239 858,01		0,60	
1314	460 622,08	2 239 821,43		0,60	
1315	460 559,25	2 239 781,34		0,60	
1316	460 499,93	2 239 743,53		0,60	
1317	460 459,06	2 239 717,52		0,60	
1318	460 441,13	2 239 706,32		0,60	
1319	460 452,25	2 239 688,51		0,60	
1320	460 470,26	2 239 699,76		0,60	
1321	460 511,21	2 239 725,81		0,60	
1322	460 570,54	2 239 763,63		0,60	
1323	460 633,36	2 239 803,72		0,60	
1324	460 690,86	2 239 840,30		0,60	
1325	460 749,16	2 239 877,45		0,60	
1326	460 810,56	2 239 916,57		0,60	
1327	460 856,02	2 239 943,17		0,60	
1328	460 859,35	2 239 931,79		0,60	
1329	460 851,71	2 239 864,23		0,60	
1330	460 846,08	2 239 811,79		0,60	
1331	460 839,54	2 239 753,06		0,60	
1332	460 833,32	2 239 696,56		0,60	
1333	460 824,50	2 239 623,47		0,60	
1334	460 820,31	2 239 584,64		0,60	
1335	460 847,38	2 239 518,48		0,60	
1336	460 873,24	2 239 455,34		0,60	
1337	460 899,48	2 239 391,04		0,60	
1338	460 944,49	2 239 281,16		0,60	
1339	461 010,78	2 239 248,64		0,60	
1340	461 067,65	2 239 220,85	Аналитический метод	0,60	-
1341	461 127,22	2 239 191,76		0,60	
1342	461 190,11	2 239 160,97		0,60	
1343	461 251,34	2 239 131,06		0,60	
1344	461 314,43	2 239 100,12		0,60	
1345	461 376,88	2 239 069,58		0,60	
1346	461 439,80	2 239 038,83		0,60	
1347	461 502,30	2 239 008,31		0,60	
1348	461 564,46	2 238 977,90		0,60	
1349	461 627,26	2 238 947,21		0,60	
1350	461 689,33	2 238 916,36		0,60	
1351	461 744,34	2 238 883,52		0,60	
1352	461 800,19	2 238 850,28		0,60	
1353	461 856,14	2 238 816,95		0,60	
1354	461 917,75	2 238 798,84		0,60	
1355	461 975,30	2 238 782,02		0,60	
1356	462 032,56	2 238 765,28		0,60	
1357	462 087,19	2 238 748,91		0,60	
1358	462 122,26	2 238 698,74		0,60	
1359	462 159,72	2 238 645,31		0,60	
1360	462 200,04	2 238 587,74		0,60	
1361	462 233,95	2 238 539,31		0,60	
1362	462 260,07	2 238 477,36		0,60	
1363	462 284,65	2 238 419,29		0,60	
1364	462 309,43	2 238 360,50		0,60	
1365	462 332,74	2 238 305,46		0,60	
1366	462 357,16	2 238 247,66		0,60	
1367	462 380,25	2 238 193,12		0,60	

Раздел 2

Сведения о местоположении границ объекта					
1	**2**	**3**	**4**	**5**	**6**
1368	462 403,90	2 238 137,04		0,60	
1369	462 428,89	2 238 077,91		0,60	
1370	462 446,41	2 238 042,51		0,60	
1371	462 435,92	2 238 028,48		0,60	
1372	462 411,63	2 237 998,79		0,60	
1373	462 395,35	2 237 978,66		0,60	
1374	462 387,64	2 237 906,48		0,60	
1375	462 380,62	2 237 837,33		0,60	
1376	462 373,62	2 237 768,73		0,60	
1377	462 366,80	2 237 700,69		0,60	
1378	462 359,64	2 237 629,52		0,60	
1379	462 352,65	2 237 560,51		0,60	
1380	462 345,80	2 237 492,45		0,60	
1381	462 338,77	2 237 423,04		0,60	
1382	462 331,93	2 237 355,57		0,60	
1383	462 307,80	2 237 303,66		0,60	
1384	462 283,15	2 237 250,57		0,60	
1385	462 255,33	2 237 190,52		0,60	
1386	462 236,66	2 237 135,05		0,60	
1387	462 219,12	2 237 081,45		0,60	
1388	462 201,95	2 237 028,78		0,60	
1389	462 180,38	2 236 962,45		0,60	
1390	462 159,06	2 236 897,09		0,60	
1391	462 137,09	2 236 829,58		0,60	
1392	462 125,10	2 236 755,09		0,60	
1393	462 117,30	2 236 706,66		0,60	
1394	462 109,70	2 236 657,51		0,60	
1395	462 096,92	2 236 578,07	Аналитический метод	0,60	-
1396	462 098,69	2 236 513,66		0,60	
1397	462 100,37	2 236 450,85		0,60	
1398	462 102,11	2 236 386,99		0,60	
1399	462 103,89	2 236 322,96		0,60	
1400	462 105,62	2 236 259,93		0,60	
1401	462 107,41	2 236 197,50		0,60	
1402	462 109,20	2 236 129,69		0,60	
1403	462 110,96	2 236 064,10		0,60	
1404	462 112,78	2 235 999,71		0,60	
1405	462 114,49	2 235 936,66		0,60	
1406	462 116,37	2 235 867,61		0,60	
1407	462 118,48	2 235 799,21		0,60	
1408	462 120,27	2 235 731,68		0,60	
1409	462 122,07	2 235 662,45		0,60	
1410	462 123,66	2 235 602,86		0,60	
1411	462 125,39	2 235 540,37		0,60	
1412	462 126,93	2 235 475,05		0,60	
1413	462 128,63	2 235 412,61		0,60	
1414	462 130,38	2 235 351,41		0,60	
1415	462 132,18	2 235 292,63		0,60	
1416	462 088,21	2 235 266,84		0,60	
1417	462 034,32	2 235 235,13		0,60	
1418	461 976,98	2 235 201,55		0,60	
1419	461 912,25	2 235 163,66		0,60	
1420	461 917,47	2 235 084,28		0,60	
1421	461 948,28	2 235 030,69		0,60	
1422	461 980,98	2 234 974,16		0,60	

Раздел 2

Сведения о местоположении границ объекта					
1	**2**	**3**	**4**	**5**	**6**
1423	462 010,99	2 234 922,42		0,60	
1424	462 040,59	2 234 871,05		0,60	
1425	462 041,86	2 234 814,25		0,60	
1426	462 043,17	2 234 747,94		0,60	
1427	462 044,26	2 234 686,78		0,60	
1428	462 045,48	2 234 625,36		0,60	
1429	462 046,50	2 234 567,40		0,60	
1430	462 030,38	2 234 508,31		0,60	
1431	462 013,08	2 234 444,15		0,60	
1432	461 998,72	2 234 391,44		0,60	
1433	461 983,82	2 234 336,34		0,60	
1434	461 967,76	2 234 276,73		0,60	
1435	461 952,11	2 234 218,84		0,60	
1436	461 934,56	2 234 153,77		0,60	
1437	461 918,37	2 234 093,87		0,60	
1438	461 902,46	2 234 035,36		0,60	
1439	461 885,72	2 233 973,20		0,60	
1440	461 868,71	2 233 909,75		0,60	
1441	461 855,10	2 233 836,89		0,60	
1442	461 843,18	2 233 772,11		0,60	
1443	461 830,89	2 233 703,79		0,60	
1444	461 818,48	2 233 635,63		0,60	
1445	461 806,30	2 233 569,03		0,60	
1446	461 793,82	2 233 500,18		0,60	
1447	461 781,77	2 233 434,09		0,60	
1448	461 769,16	2 233 364,55		0,60	
1449	461 774,13	2 233 298,92		0,60	
1450	461 779,39	2 233 232,09	Аналитический метод	0,60	-
1451	461 784,47	2 233 167,65		0,60	
1452	461 789,36	2 233 104,72		0,60	
1453	461 794,57	2 233 037,74		0,60	
1454	461 799,61	2 232 973,07		0,60	
1455	461 804,51	2 232 910,39		0,60	
1456	461 809,59	2 232 845,39		0,60	
1457	461 814,29	2 232 787,02		0,60	
1458	461 795,93	2 232 723,63		0,60	
1459	461 778,25	2 232 661,88		0,60	
1460	461 778,56	2 232 649,59		0,60	
1461	461 779,75	2 232 617,67		0,60	
1462	461 779,87	2 232 612,88		0,60	
1463	461 744,57	2 232 581,61		0,60	
1464	461 702,33	2 232 544,31		0,60	
1465	461 661,20	2 232 507,89		0,60	
1466	461 613,00	2 232 465,20		0,60	
1467	461 609,47	2 232 399,17		0,60	
1468	461 606,24	2 232 338,32		0,60	
1469	461 602,93	2 232 276,33		0,60	
1470	461 599,63	2 232 215,26		0,60	
1471	461 596,36	2 232 154,35		0,60	
1472	461 593,08	2 232 091,41		0,60	
1473	461 589,00	2 232 023,65		0,60	
1474	461 594,58	2 231 959,13		0,60	
1475	461 600,24	2 231 893,70		0,60	
1476	461 605,95	2 231 827,49		0,60	
1477	461 611,45	2 231 765,66		0,60	

Раздел 2

Сведения о местоположении границ объекта					
1	**2**	**3**	**4**	**5**	**6**
1478	461 617,21	2 231 700,11		0,60	
1479	461 585,73	2 231 632,32		0,60	
1480	461 561,58	2 231 571,93		0,60	
1481	461 546,50	2 231 534,51		0,60	
1482	461 513,95	2 231 448,11		0,60	
1483	461 502,30	2 231 412,67		0,60	
1484	461 479,01	2 231 352,99		0,60	
1485	461 455,34	2 231 291,97		0,60	
1486	461 436,87	2 231 243,96		0,60	
1487	461 435,73	2 231 244,33		0,60	
1488	461 407,97	2 231 251,87		0,60	
1489	461 394,63	2 231 255,71		0,60	
1490	461 347,53	2 231 220,96		0,60	
1491	461 298,86	2 231 185,08		0,60	
1492	461 250,54	2 231 149,46		0,60	
1493	461 187,52	2 231 132,39		0,60	
1494	461 127,90	2 231 116,17		0,60	
1495	461 065,37	2 231 120,98		0,60	
1496	461 000,30	2 231 126,04		0,60	
1497	460 937,47	2 231 130,85		0,60	
1498	460 879,28	2 231 130,14		0,60	
1499	460 828,69	2 231 129,56		0,60	
1500	460 782,89	2 231 129,89		0,60	
1501	460 728,17	2 231 131,32		0,60	
1502	460 671,84	2 231 131,52		0,60	
1503	460 621,09	2 231 106,46		0,60	
1504	460 570,23	2 231 081,23		0,60	
1505	460 521,43	2 231 057,08	Аналитический метод	0,60	-
1506	460 458,64	2 231 081,77		0,60	
1507	460 394,20	2 231 104,71		0,60	
1508	460 318,67	2 231 096,56		0,60	
1509	460 255,12	2 231 089,12		0,60	
1510	460 190,78	2 231 081,58		0,60	
1511	460 127,60	2 231 074,29		0,60	
1512	460 064,65	2 231 066,77		0,60	
1513	460 015,85	2 231 060,93		0,60	
1514	460 025,05	2 231 099,99		0,60	
1515	460 038,49	2 231 152,16		0,60	
1516	460 052,84	2 231 209,37		0,60	
1517	459 999,83	2 231 257,54		0,60	
1518	459 919,12	2 231 329,06		0,60	
1519	459 885,30	2 231 360,27		0,60	
1520	459 883,76	2 231 367,30		0,60	
1521	459 883,55	2 231 367,25		0,60	
1522	459 874,49	2 231 404,80		0,60	
1523	459 865,82	2 231 440,77		0,60	
1524	459 854,99	2 231 485,74		0,60	
1525	459 844,15	2 231 530,76		0,60	
1526	459 833,52	2 231 574,83		0,60	
1527	459 823,05	2 231 618,25		0,60	
1528	459 812,31	2 231 662,86		0,60	
1529	459 801,19	2 231 708,97		0,60	
1530	459 790,25	2 231 754,42		0,60	
1531	459 782,01	2 231 788,61		0,60	
1532	459 769,19	2 231 841,70		0,60	

Раздел 2

Сведения о местоположении границ объекта					
1	**2**	**3**	**4**	**5**	**6**
1533	459 758,05	2 231 887,94		0,60	
1534	459 747,08	2 231 933,47		0,60	
1535	459 736,81	2 231 979,90		0,60	
1536	459 741,55	2 232 034,92		0,60	
1537	459 745,56	2 232 082,31		0,60	
1538	459 749,01	2 232 122,23		0,60	
1539	459 753,30	2 232 172,28		0,60	
1540	459 757,30	2 232 219,28		0,60	
1541	459 761,48	2 232 267,25		0,60	
1542	459 765,76	2 232 317,33		0,60	
1543	459 770,40	2 232 371,07		0,60	
1544	459 774,27	2 232 416,54		0,60	
1545	459 778,25	2 232 463,15		0,60	
1546	459 782,30	2 232 510,05		0,60	
1547	459 785,21	2 232 543,61		0,60	
1548	459 815,75	2 232 540,37		0,60	
1549	459 852,82	2 232 536,36		0,60	
1550	459 953,42	2 232 526,34		0,60	
1551	459 998,38	2 232 521,70		0,60	
1552	460 037,08	2 232 517,91		0,60	
1553	460 053,99	2 232 517,05		0,60	
1554	460 055,05	2 232 538,02		0,60	
1555	460 038,64	2 232 538,86		0,60	
1556	460 000,49	2 232 542,60		0,60	
1557	459 955,54	2 232 547,24		0,60	
1558	459 854,99	2 232 557,25		0,60	
1559	459 817,97	2 232 561,25		0,60	
1560	459 766,13	2 232 566,74	Аналитический метод	0,60	-
1561	459 761,38	2 232 511,86		0,60	
1562	459 757,33	2 232 464,94		0,60	
1563	459 753,35	2 232 418,32		0,60	
1564	459 749,48	2 232 372,87		0,60	
1565	459 744,84	2 232 319,14		0,60	
1566	459 740,56	2 232 269,06		0,60	
1567	459 736,38	2 232 221,08		0,60	
1568	459 732,37	2 232 174,06		0,60	
1569	459 728,09	2 232 124,02		0,60	
1570	459 724,64	2 232 084,09		0,60	
1571	459 720,63	2 232 036,72		0,60	
1572	459 715,61	2 231 978,50		0,60	
1573	459 726,62	2 231 928,74		0,60	
1574	459 737,63	2 231 883,02		0,60	
1575	459 748,78	2 231 836,78		0,60	
1576	459 761,59	2 231 783,69		0,60	
1577	459 769,83	2 231 749,50		0,60	
1578	459 780,77	2 231 704,06		0,60	
1579	459 791,89	2 231 657,94		0,60	
1580	459 802,63	2 231 613,33		0,60	
1581	459 813,10	2 231 569,91		0,60	
1582	459 823,73	2 231 525,85		0,60	
1583	459 834,57	2 231 480,83		0,60	
1584	459 845,40	2 231 435,85		0,60	
1585	459 854,07	2 231 399,87		0,60	
1586	459 862,61	2 231 364,50		0,60	
1587	459 860,59	2 231 362,21		0,60	

Раздел 2

Сведения о местоположении границ объекта					
1	**2**	**3**	**4**	**5**	**6**
1588	459 853,68	2 231 360,70		0,60	
1589	459 854,00	2 231 359,27		0,60	
1590	459 813,69	2 231 343,85		0,60	
1591	459 763,29	2 231 324,44		0,60	
1592	459 702,48	2 231 300,85		0,60	
1593	459 640,24	2 231 282,25		0,60	
1594	459 584,42	2 231 257,32		0,60	
1595	459 550,84	2 231 191,91		0,60	
1596	459 519,79	2 231 137,89		0,60	
1597	459 497,62	2 231 097,23		0,60	
1598	459 428,66	2 230 976,11		0,60	
1599	459 395,04	2 230 964,02		0,60	
1600	459 329,99	2 230 941,52		0,60	
1601	459 264,60	2 230 918,28		0,60	
1602	459 191,21	2 230 909,37		0,60	
1603	459 122,64	2 230 897,99		0,60	
1604	459 064,90	2 230 940,45		0,60	
1605	458 999,92	2 230 918,86		0,60	
1606	458 935,63	2 230 900,48		0,60	
1607	458 863,32	2 230 879,83		0,60	
1608	458 786,10	2 230 860,27		0,60	
1609	458 737,80	2 230 793,69		0,60	
1610	458 690,63	2 230 732,99		0,60	
1611	458 662,04	2 230 693,35		0,60	
1612	458 598,10	2 230 730,88		0,60	
1613	458 538,65	2 230 767,97		0,60	
1614	458 489,56	2 230 796,34		0,60	
1615	458 445,62	2 230 820,88	Аналитический метод	0,60	-
1616	458 384,21	2 230 832,00		0,60	
1617	458 326,44	2 230 862,70		0,60	
1618	458 262,69	2 230 895,36		0,60	
1619	458 232,98	2 230 909,55		0,60	
1620	458 254,35	2 230 954,84		0,60	
1621	458 284,79	2 231 016,53		0,60	
1622	458 249,51	2 231 065,20		0,60	
1623	458 226,30	2 231 105,53		0,60	
1624	458 199,40	2 231 145,45		0,60	
1625	458 172,96	2 231 184,81		0,60	
1626	458 173,83	2 231 201,16		0,60	
1627	458 152,86	2 231 202,26		0,60	
1628	458 151,62	2 231 178,91		0,60	
1629	458 181,98	2 231 133,73		0,60	
1630	458 208,47	2 231 094,41		0,60	
1631	458 231,86	2 231 053,77		0,60	
1632	458 260,35	2 231 014,47		0,60	
1633	458 235,43	2 230 963,97		0,60	
1634	458 205,07	2 230 899,60		0,60	
1635	458 253,38	2 230 876,53		0,60	
1636	458 316,72	2 230 844,08		0,60	
1637	458 377,24	2 230 811,92		0,60	
1638	458 438,43	2 230 800,84		0,60	
1639	458 479,18	2 230 778,08		0,60	
1640	458 527,84	2 230 749,96		0,60	
1641	458 587,22	2 230 712,91		0,60	
1642	458 667,89	2 230 665,57		0,60	

Раздел 2

Сведения о местоположении границ объекта					
1	**2**	**3**	**4**	**5**	**6**
1643	458 707,45	2 230 720,40		0,60	
1644	458 754,59	2 230 781,08		0,60	
1645	458 798,63	2 230 841,78		0,60	
1646	458 868,78	2 230 859,55		0,60	
1647	458 941,40	2 230 880,28		0,60	
1648	459 006,12	2 230 898,79		0,60	
1649	459 061,21	2 230 917,10		0,60	
1650	459 117,34	2 230 875,83		0,60	
1651	459 194,20	2 230 888,58		0,60	
1652	459 269,44	2 230 897,72		0,60	
1653	459 336,93	2 230 921,70		0,60	
1654	459 402,02	2 230 944,22		0,60	
1655	459 443,07	2 230 958,98		0,60	
1656	459 515,96	2 231 087,00		0,60	
1657	459 538,11	2 231 127,63		0,60	
1658	459 569,30	2 231 181,88		0,60	
1659	459 599,72	2 231 241,16		0,60	
1660	459 647,56	2 231 262,52		0,60	
1661	459 709,30	2 231 280,97		0,60	
1662	459 770,84	2 231 304,84		0,60	
1663	459 821,21	2 231 324,24		0,60	
1664	459 864,00	2 231 340,61		0,60	
1665	459 906,09	2 231 303,44		0,60	
1666	459 914,85	2 231 292,91		0,60	
1667	459 921,76	2 231 298,67		0,60	
1668	459 985,80	2 231 241,91		0,60	
1669	460 029,42	2 231 202,29		0,60	
1670	460 018,14	2 231 157,35	Аналитический метод	0,60	-
1671	460 004,65	2 231 105,02		0,60	
1672	459 992,75	2 231 054,42		0,60	
1673	459 889,88	2 230 964,78		0,60	
1674	459 877,39	2 230 901,19		0,60	
1675	459 866,63	2 230 846,33		0,60	
1676	459 855,96	2 230 790,69		0,60	
1677	459 845,31	2 230 735,99		0,60	
1678	459 834,56	2 230 680,67		0,60	
1679	459 823,45	2 230 624,08		0,60	
1680	459 829,55	2 230 558,63		0,60	
1681	459 836,14	2 230 489,69		0,60	
1682	459 842,93	2 230 417,69		0,60	
1683	459 849,18	2 230 351,99		0,60	
1684	459 854,52	2 230 293,75		0,60	
1685	459 802,58	2 230 283,08		0,60	
1686	459 740,20	2 230 270,28		0,60	
1687	459 678,25	2 230 257,60		0,60	
1688	459 616,02	2 230 244,81		0,60	
1689	459 553,70	2 230 232,04		0,60	
1690	459 489,96	2 230 219,06		0,60	
1691	459 427,71	2 230 206,27		0,60	
1692	459 363,35	2 230 192,58		0,60	
1693	459 338,37	2 230 128,75		0,60	
1694	459 314,26	2 230 065,81		0,60	
1695	459 328,16	2 230 050,58		0,60	
1696	459 357,94	2 230 019,55		0,60	
1697	459 362,71	2 230 014,16		0,60	

Раздел 2


Сведения о местоположении границ объекта					
1	**2**	**3**	**4**	**5**	**6**
1698	459 353,44	2 229 963,38	Аналитический метод	0,60	-
1699	459 343,91	2 229 907,00		0,60	
1700	459 362,57	2 229 859,97		0,60	
1701	459 385,11	2 229 803,26		0,60	
1702	459 409,50	2 229 743,10		0,60	
1703	459 439,14	2 229 700,16		0,60	
1704	459 461,86	2 229 664,59		0,60	
1705	459 487,48	2 229 621,83		0,60	
1706	459 533,36	2 229 574,17		0,60	
1707	459 561,15	2 229 547,16		0,60	
1708	459 588,67	2 229 478,85		0,60	
1709	459 612,38	2 229 420,21		0,60	
1710	459 635,07	2 229 366,26		0,60	
1711	459 658,48	2 229 310,87		0,60	
1712	459 683,01	2 229 252,69		0,60	
1713	459 707,28	2 229 195,11		0,60	
1714	459 731,39	2 229 137,88		0,60	
1715	459 757,36	2 229 076,20		0,60	
1716	459 781,93	2 229 017,70		0,60	
1717	459 800,13	2 228 974,28		0,60	
1718	459 816,56	2 228 935,92		0,60	
1	459 844,84	2 228 868,66		0,60	
3. Сведения о характерных точках части (частей) границы объекта					
1	**2**	**3**	**4**	**5**	**6**
—	—	—	—	—	—

Раздел 3

Сведения о местоположении измененных (уточненных) границ объекта							
1. Система координат МСК-34 зона 2							
2. Сведения о характерных точках границ объекта							
Обозначение характерных точек границы	**Существующие координаты, м**		**Измененные (уточненные) координаты, м**		**Метод определения координат характерной точки**	**Средняя квадратическая погрешность положения характерной точки (Mt), м**	**Описание обозначения точки на местности (при наличии)**
	X	**Y**	**X**	**Y**			
1	**2**	**3**	**4**	**5**	**6**	**7**	**8**
—	—	—	—	—	—	—	—
3. Сведения о характерных точках части (частей) границы объекта							
1	**2**	**3**	**4**	**5**	**6**	**7**	**8**
—	—	—	—	—	—	—	—

Схема расположения границ публичного сервитута для размещения объекта: ВЛ 10 кВ 1Л-Покровка-10

(наименование)

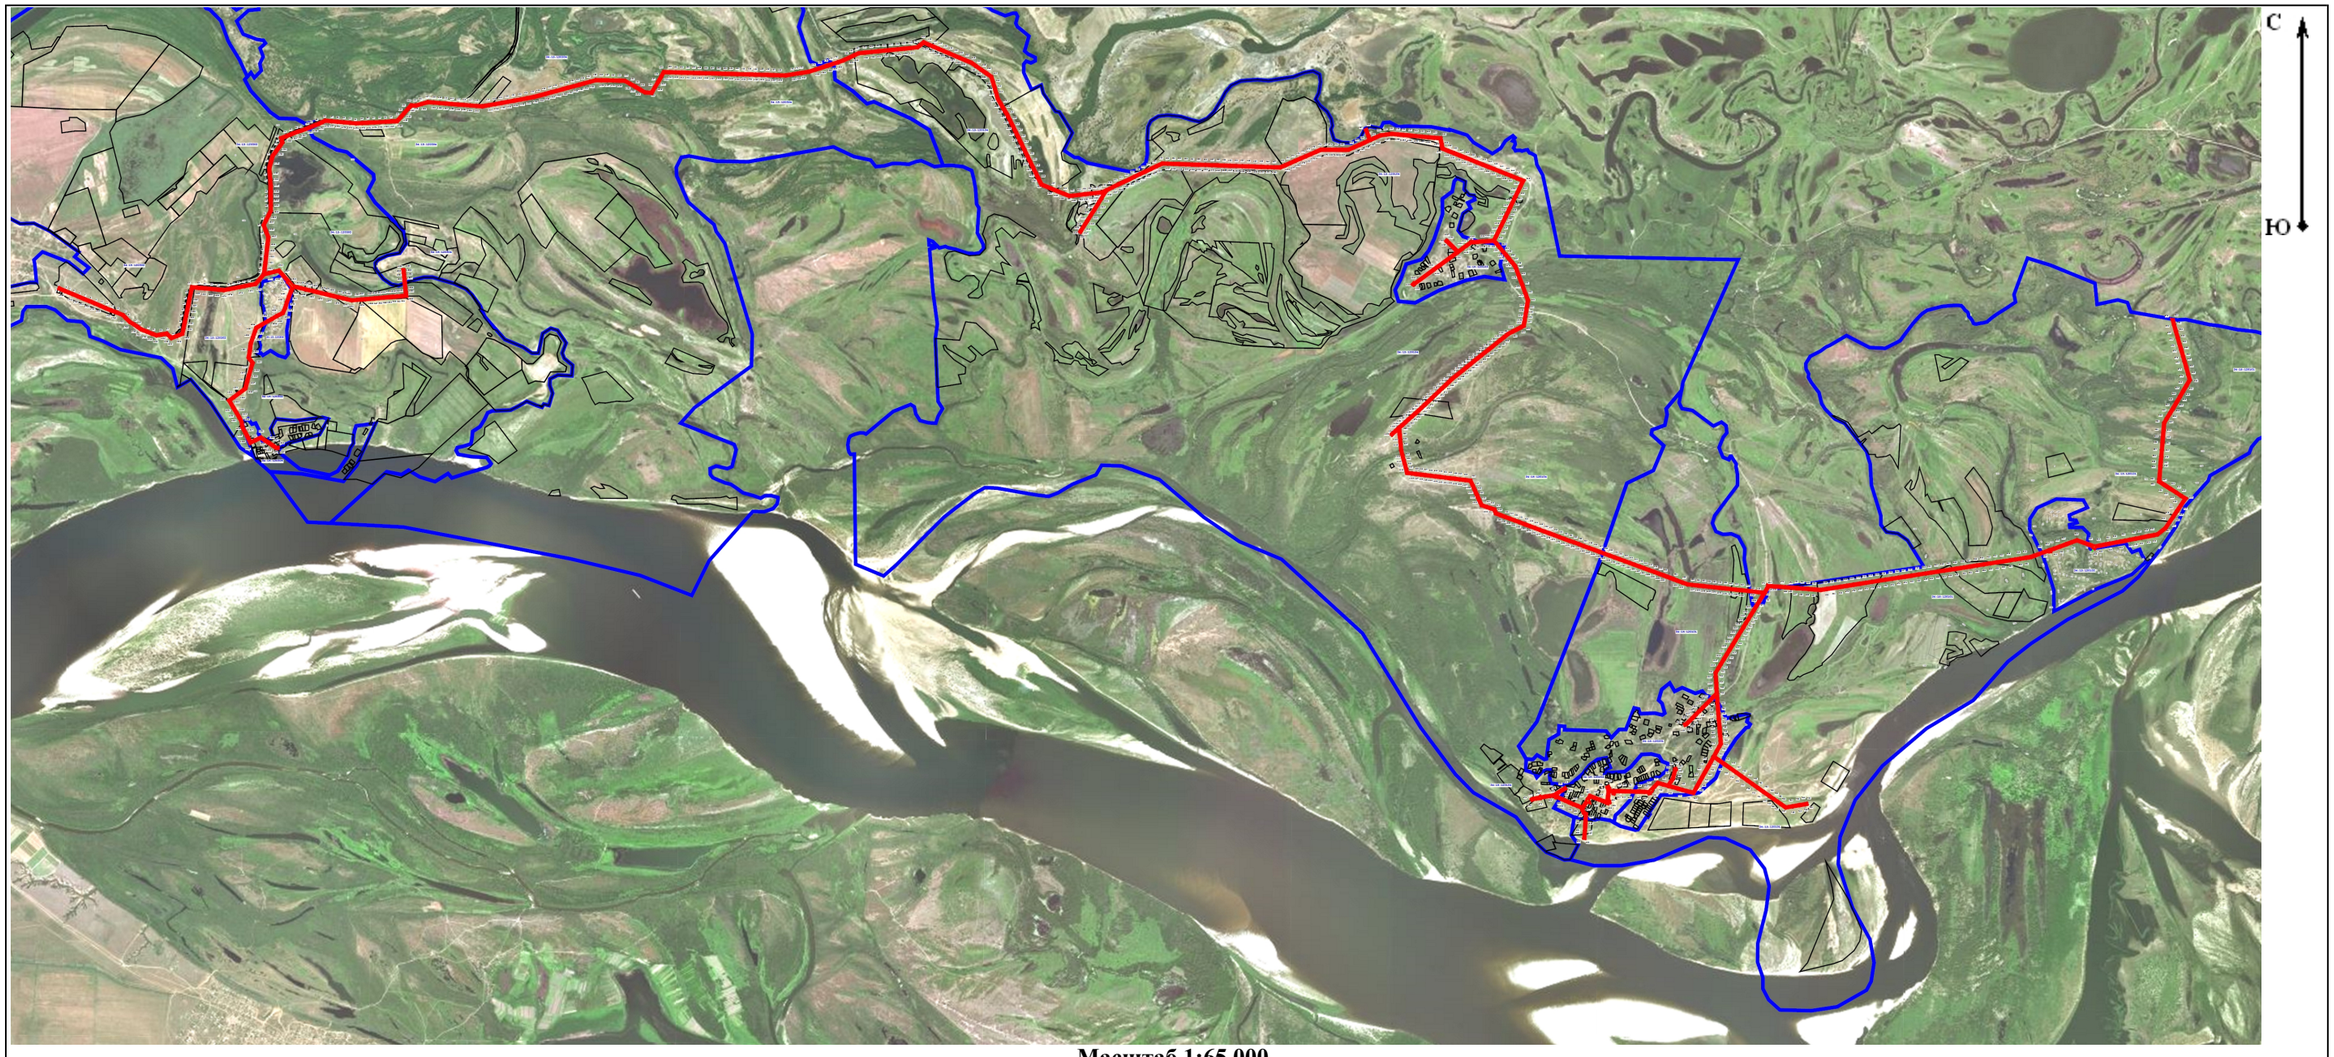

Масштаб 1:65 000

Условные обозначения:

- Граница устанавливаемой зоны публичного сервитута
- 7 - Характерная точка охранной зоны
- Граница кадастрового квартала
- Ось линии
- Граница земельного участка в кадастровом квартале
- :123 - Номер земельного участка в кадастровом квартале
- 34:15:000000 - Номер кадастрового квартала

Схема расположения границ публичного сервитута для размещения объекта: ВЛ 10 кВ 1Л-Покровка-10

(наименование)

лист № ____



Масштаб 1:15 000

Схема расположения границ публичного сервитута для размещения объекта: ВЛ 10 кВ 1Л-Покровка-10

(наименование)



Масштаб 1:15 000

Схема расположения границ публичного сервитута для размещения объекта: ВЛ 10 кВ 1Л-Покровка-10

(наименование)

лист № ____



Масштаб 1:15 000

Схема расположения границ публичного сервитута для размещения объекта: ВЛ 10 кВ 1Л-Покровка-10

(наименование)



Масштаб 1:15 000

Схема расположения границ публичного сервитута для размещения объекта: ВЛ 10 кВ 1Л-Покровка-10

(наименование)

лист № ____



Масштаб 1:15 000

Схема расположения границ публичного сервитута для размещения объекта: ВЛ 10 кВ 1Л-Покровка-10

(наименование)

лист № ____



Масштаб 1:15 000