

Утверждена

Богдановским административным
(наименование документа об утверждении, включая наименование)

Минского муниципального
органов государственной власти или органов местного

района Волгоградской области
самоуправления, принявших решение об утверждении схемы


или подписавших соглашение о перераспределении земельных участков)

от 24.10.2019 № 571

**Схема расположения земельного участка или земельных участков на
кадастровом плане территории**

Условный номер земельного участка	:3У1	
Площадь земельного участка	1317м ²	
Обозначение характерных точек границы	Координаты, м	
	X	Y
1	2	3
n1	477506,85	2249543,05
n2	477495,43	2249570,95
n3	477456,21	2249561,86
n4	477468,03	2249529,13
n1	477506,85	2249543,05

Адрес: Волгоградская область, Ленинский район, с. Царев, ул. Набережная, 7 Б.
Категория земель: Земли населенных пунктов
Кадастровый квартал: 34:15:090203

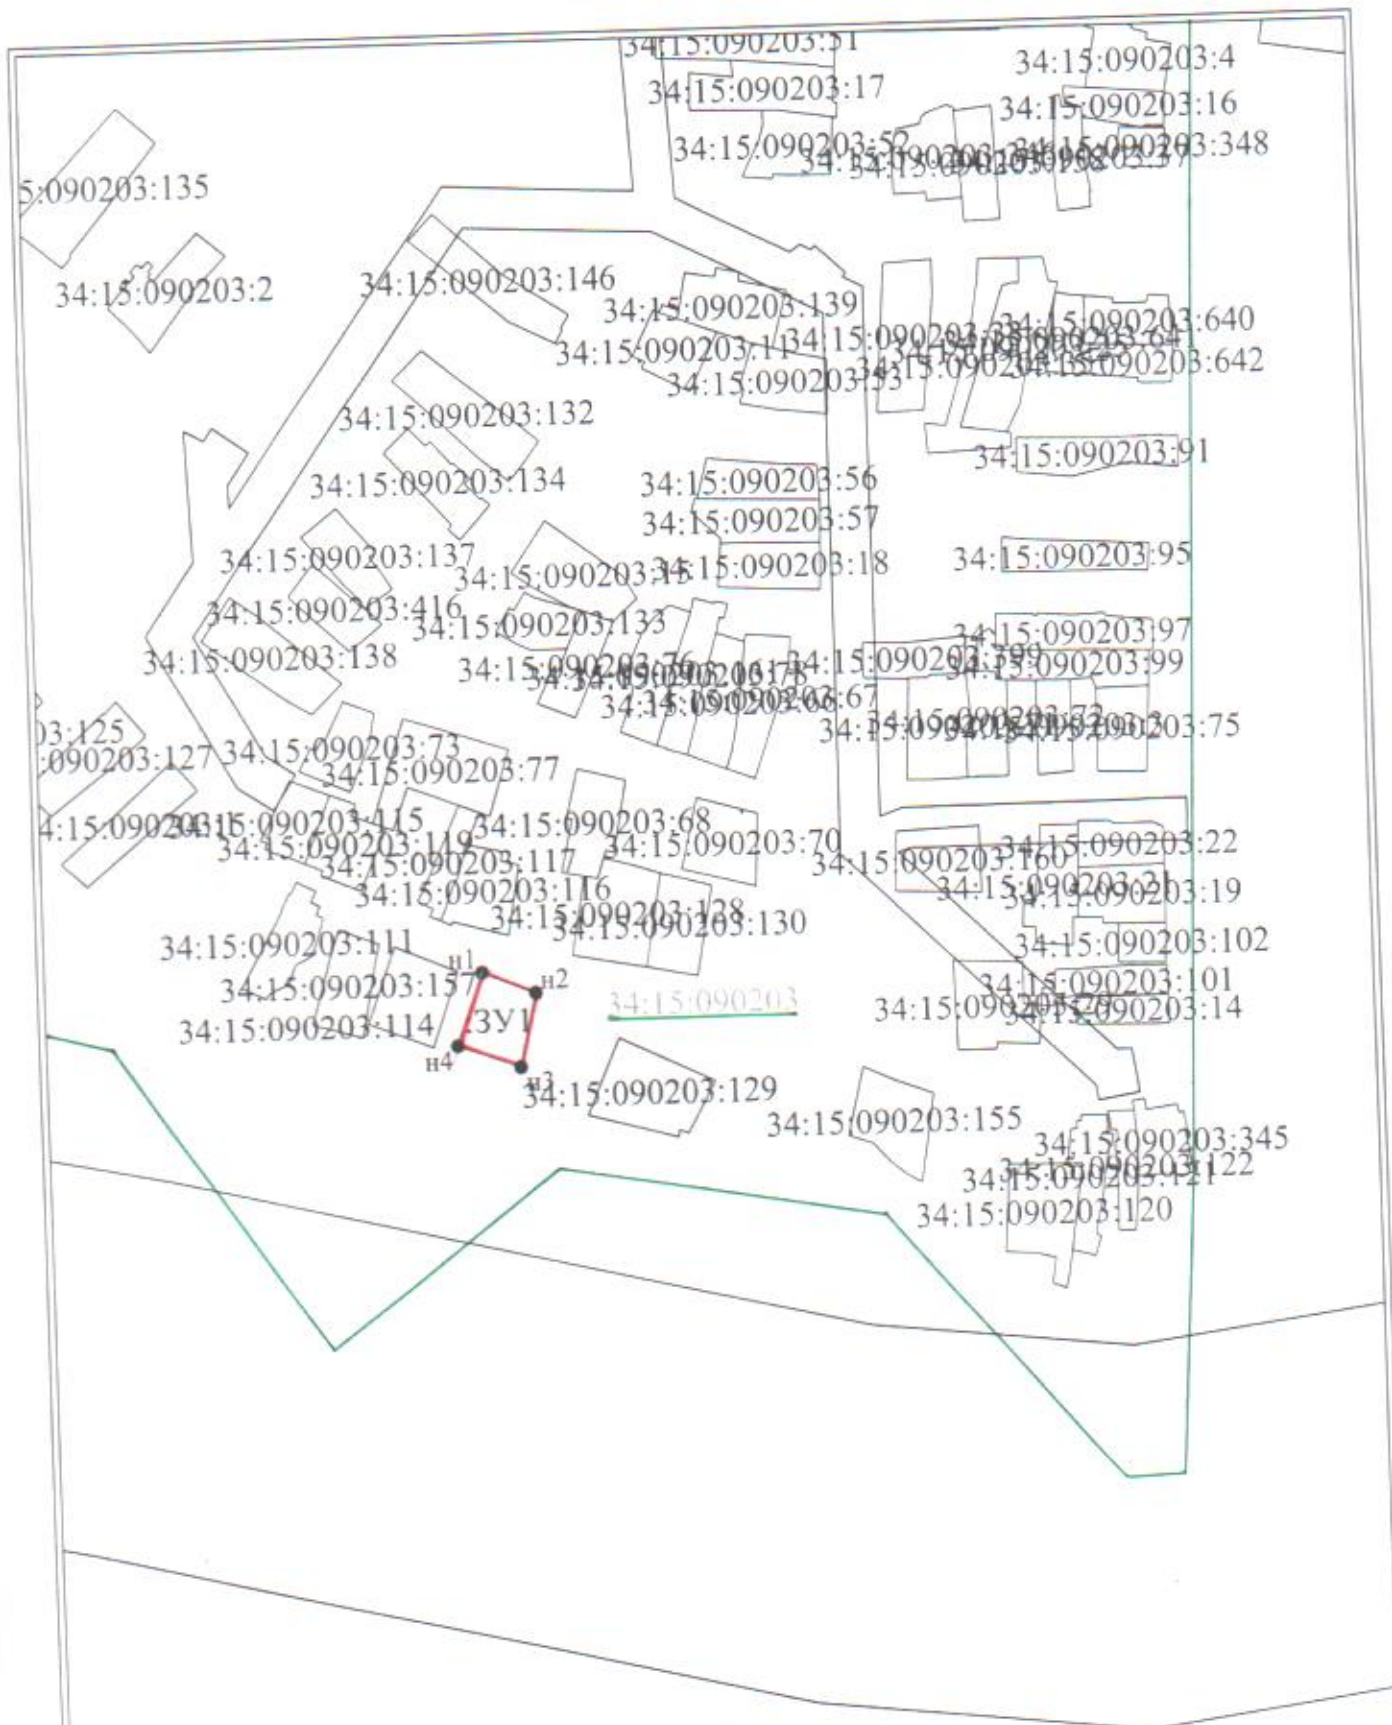

МСК-34

Масштаб 1:5000

Условные обозначения:

- n1 - характерная точка границы, сведения о которой позволяют однозначно определить её на местности
- (red line) - вновь образованная часть границы, сведения о которой достаточны для определения её местоположения
- (green line) - граница кадастрового деления

Утверждена

постановлением администрации
(наименование документа об утверждении, включая наименования

Ленинского муниципального
органов государственной власти или органов местного

района Волгоградской области
самоуправления, принявших решение об утверждении схемы

или подписавших соглашение о перераспределении земельных участков)

от 13.11.2019 № 620

**Схема расположения земельного участка или земельных участков на
кадастровом плане территории**

Условный номер земельного участка	34:15:040104:3У1	
Площадь земельного участка	2500м ²	
Обозначение характерных точек границы	Координаты, м	
	X	Y
1	2	3
n1	493380,88	2262065,62
n2	493394,23	2262093,60
n3	493320,92	2262129,21
n4	493307,53	2262101,25
5	493313,57	2262098,56
6	493336,29	2262089,47
n5	493335,50	2262087,66
n1	493380,88	2262065,62

Адрес: Волгоградская область, р - н. Ленинский, пос. Заря, ул. Гвардейская, 8

Категория земель: земли населенных пунктов



Условные обозначения:

- n1 - характерная точка границы, сведения о которой позволяют однозначно определить её на местности
- вновь образованная часть границы, сведения о которой достаточны для определения её местоположения
- :ЗУ1 - обозначение земельного участка