

Масштаб 1:3 500

линия совмещения с листом 2

**Используемые условные знаки и обозначения:**

-  - граница публичного сервитута с характерной точкой
-  - контур существующего инженерного сооружения с кадастровым №34:15:000000:1786, в отношении которого устанавливается публичный сервитит
-  - граница существующего земельного участка

Подпись Кондрашова М.В.

Дата « 14 » мая 20 21 г.

Место для оттиска печати (при наличии) лица, составившего описание местоположения границ объекта




Раздел 4

План границ объекта

линия совмещения с листом 2

листом 3

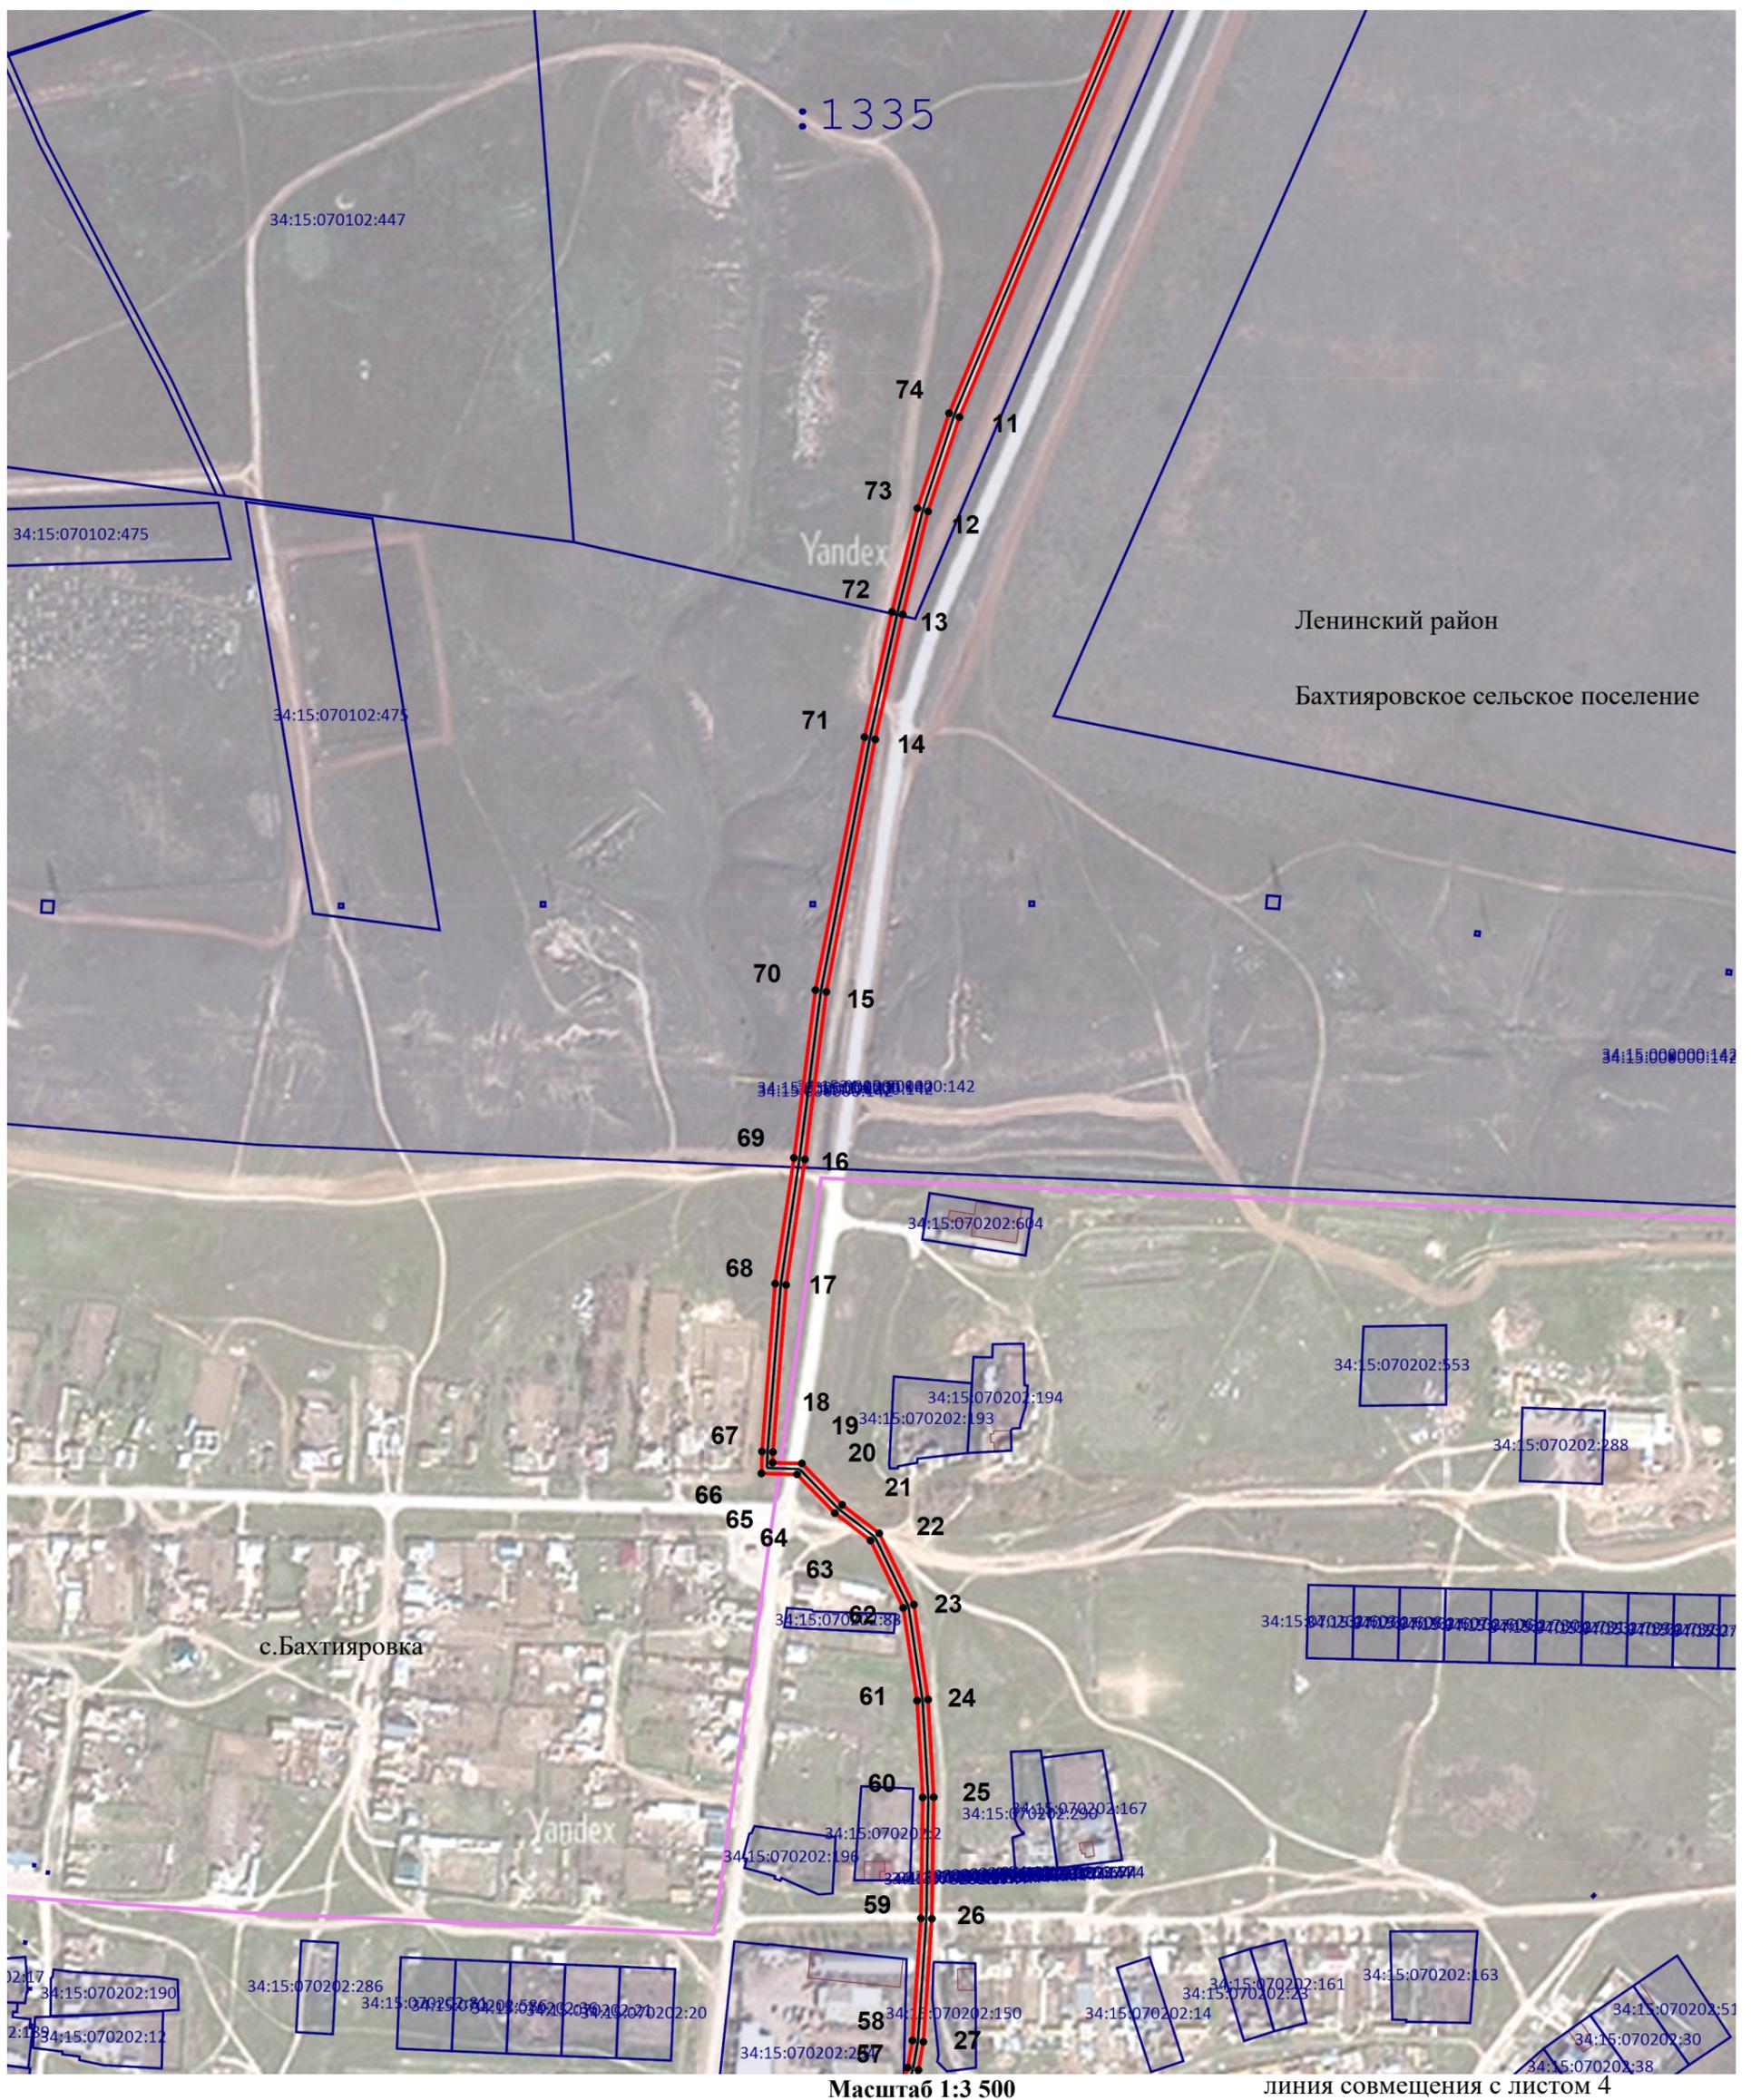

Масштаб 1:3 500


линия совмещения с листом 4

Используемые условные знаки и обозначения:

- условные обозначения представлены на листе № 1

Подпись Кондрашова М.В. Дата « 14 » мая 20 21 г.

Место для оттиска печати (при наличии) лица, составившего описание местоположения границ объекта

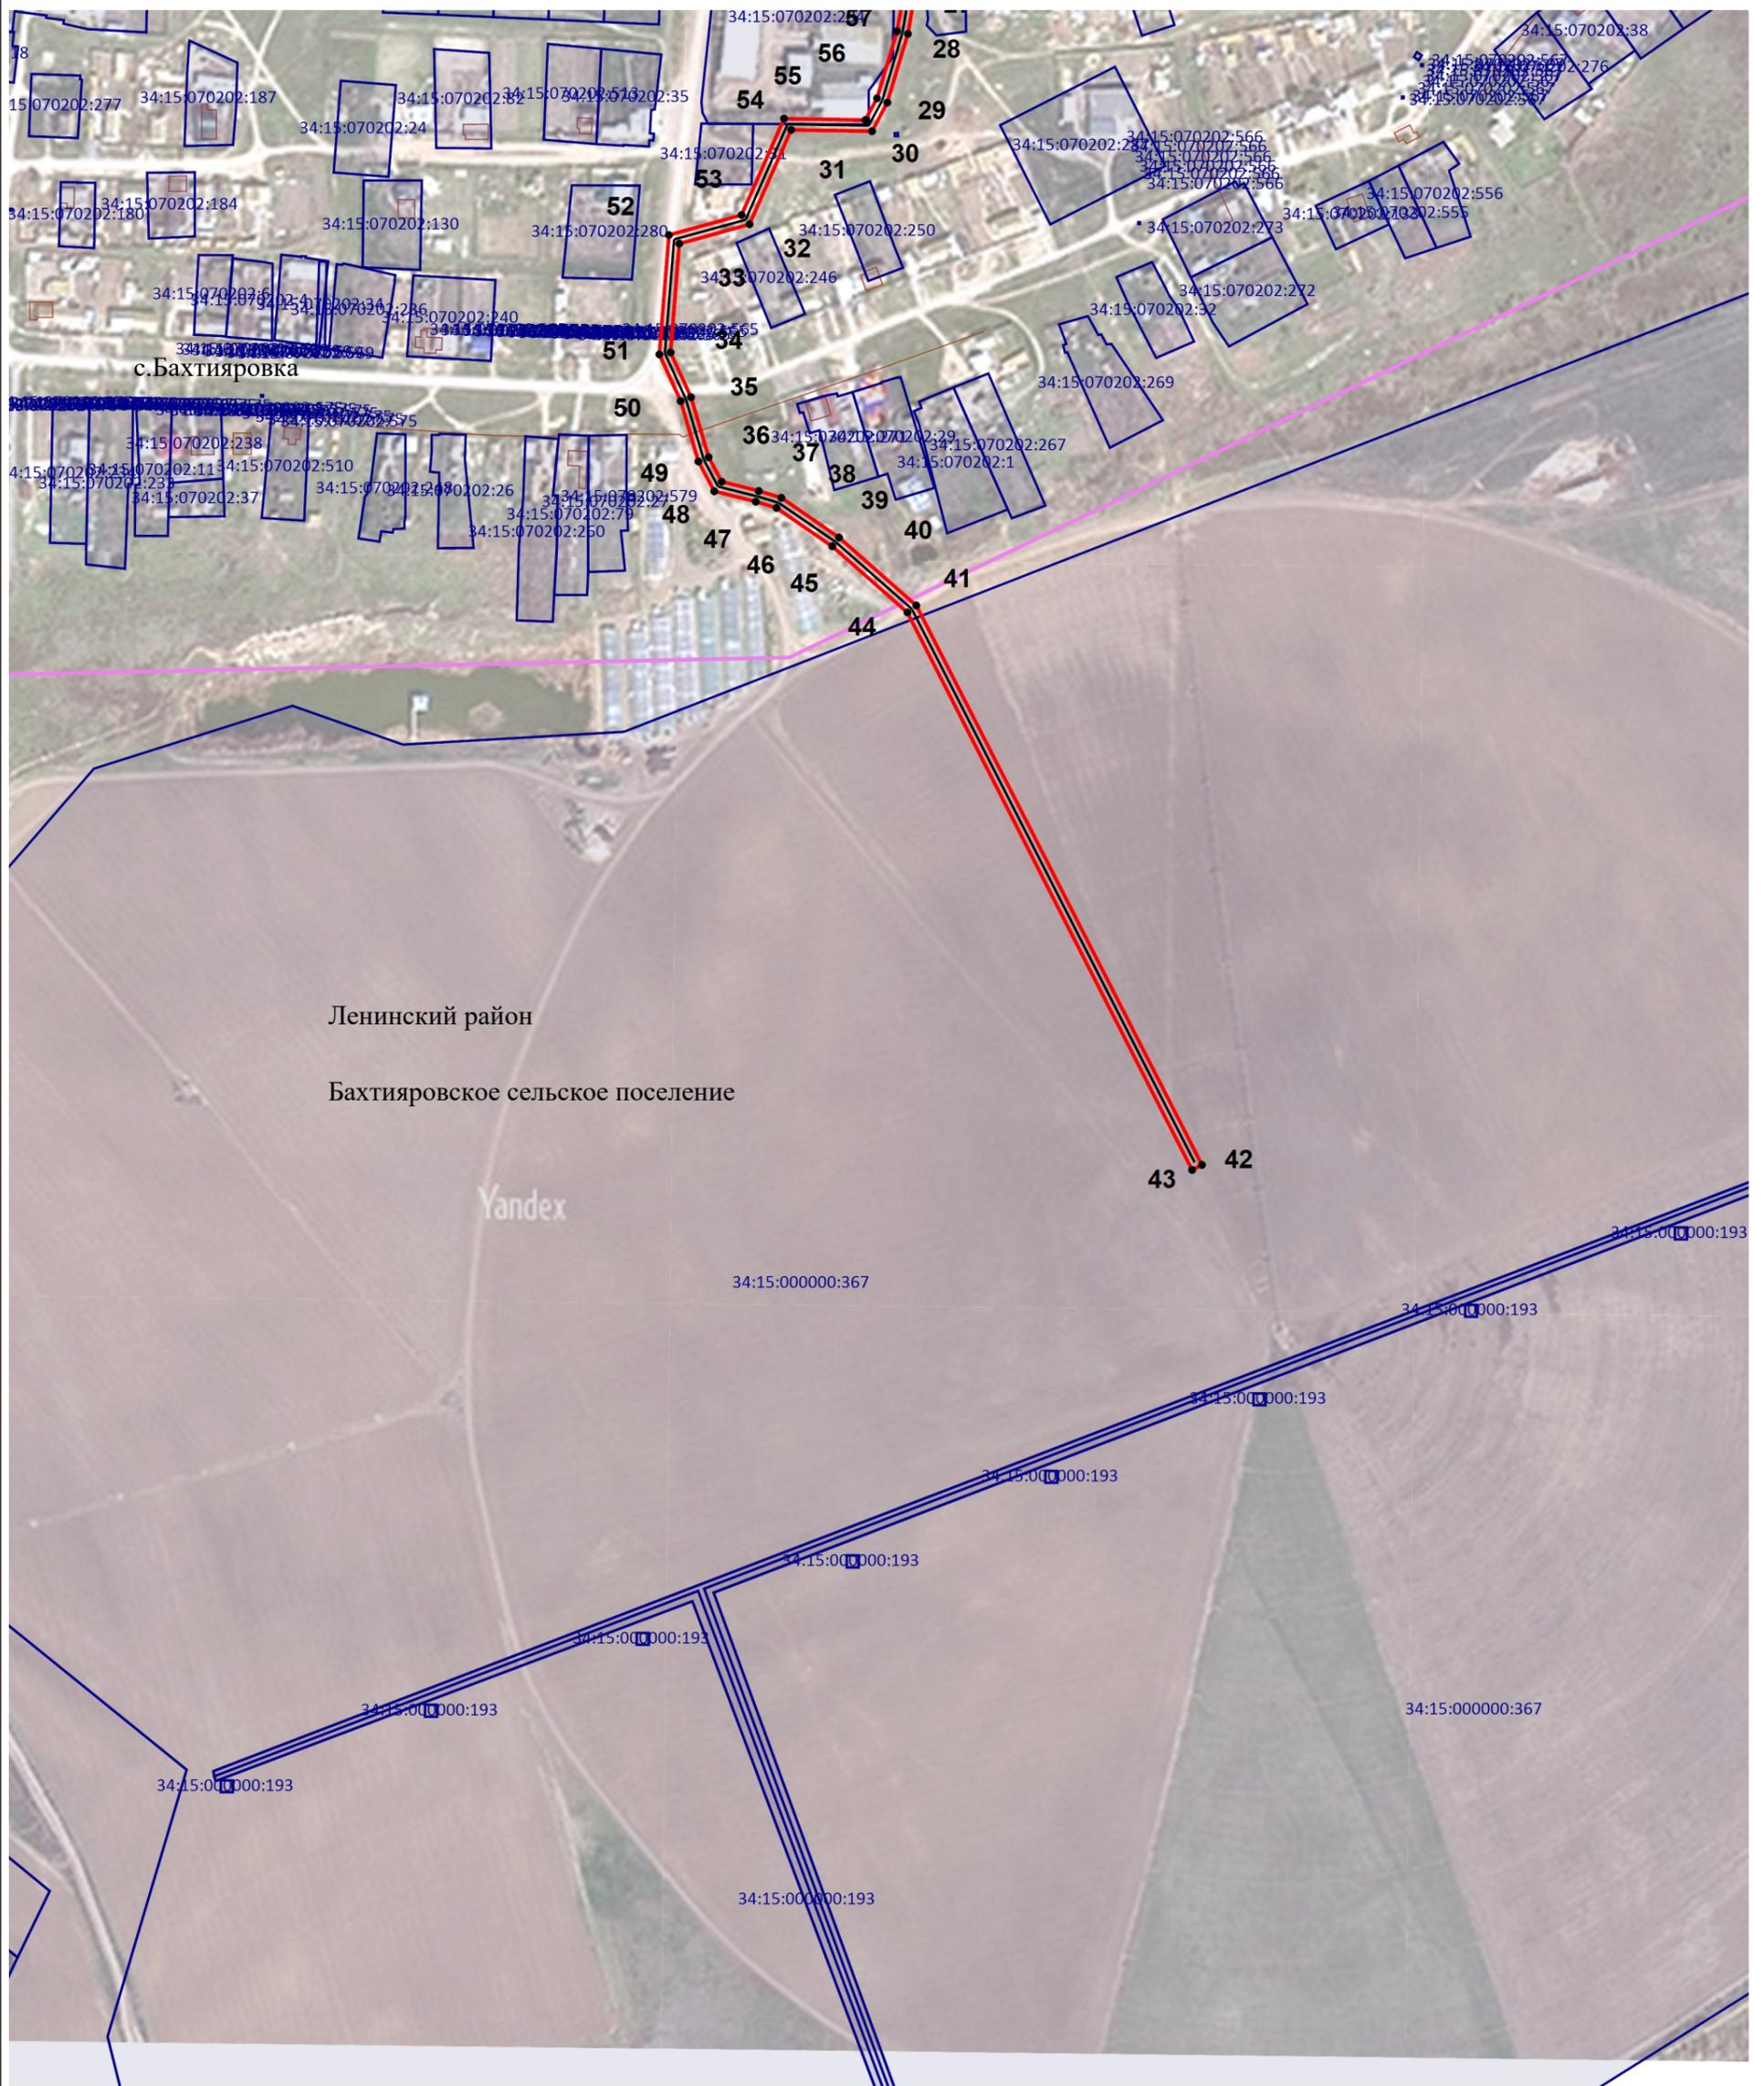

Масштаб 1:3 500

**Используемые условные знаки и обозначения:**

- условные обозначения представлены на листе № 1

Подпись Кондрашова М.В. Дата « 14 » мая 20 21 г.

Место для оттиска печати (при наличии) лица, составившего описание местоположения границ объекта