

ПРОЕКТ ПЛАНИРОВКИ И МЕЖЕВАНИЯ ТЕРРИТОРИИ ДЛЯ СТРОИТЕЛЬСТВА ЛИНЕЙНОГО ОБЪЕКТА

«КТПС 10/0,4 кВ с ВЛ 0,4 кВ и линейным ответвлением от ВЛ 10 кВ РП Н. Лисиха-Пивовариха, ДНТ «Русич»

ЧЕРТЕЖ ГРАНИЦ СУЩЕСТВУЮЩИХ ЗЕМЕЛЬНЫХ УЧАСТКОВ М 1:1000

Ушаковское муниципальное образование

Условные обозначения:

Ушаковское МО

наименование муниципального образования



граница проектируемого объекта




граница земельного участка

38:06:141904

номер кадастрового квартала

:785

кадастровый номер земельного участка

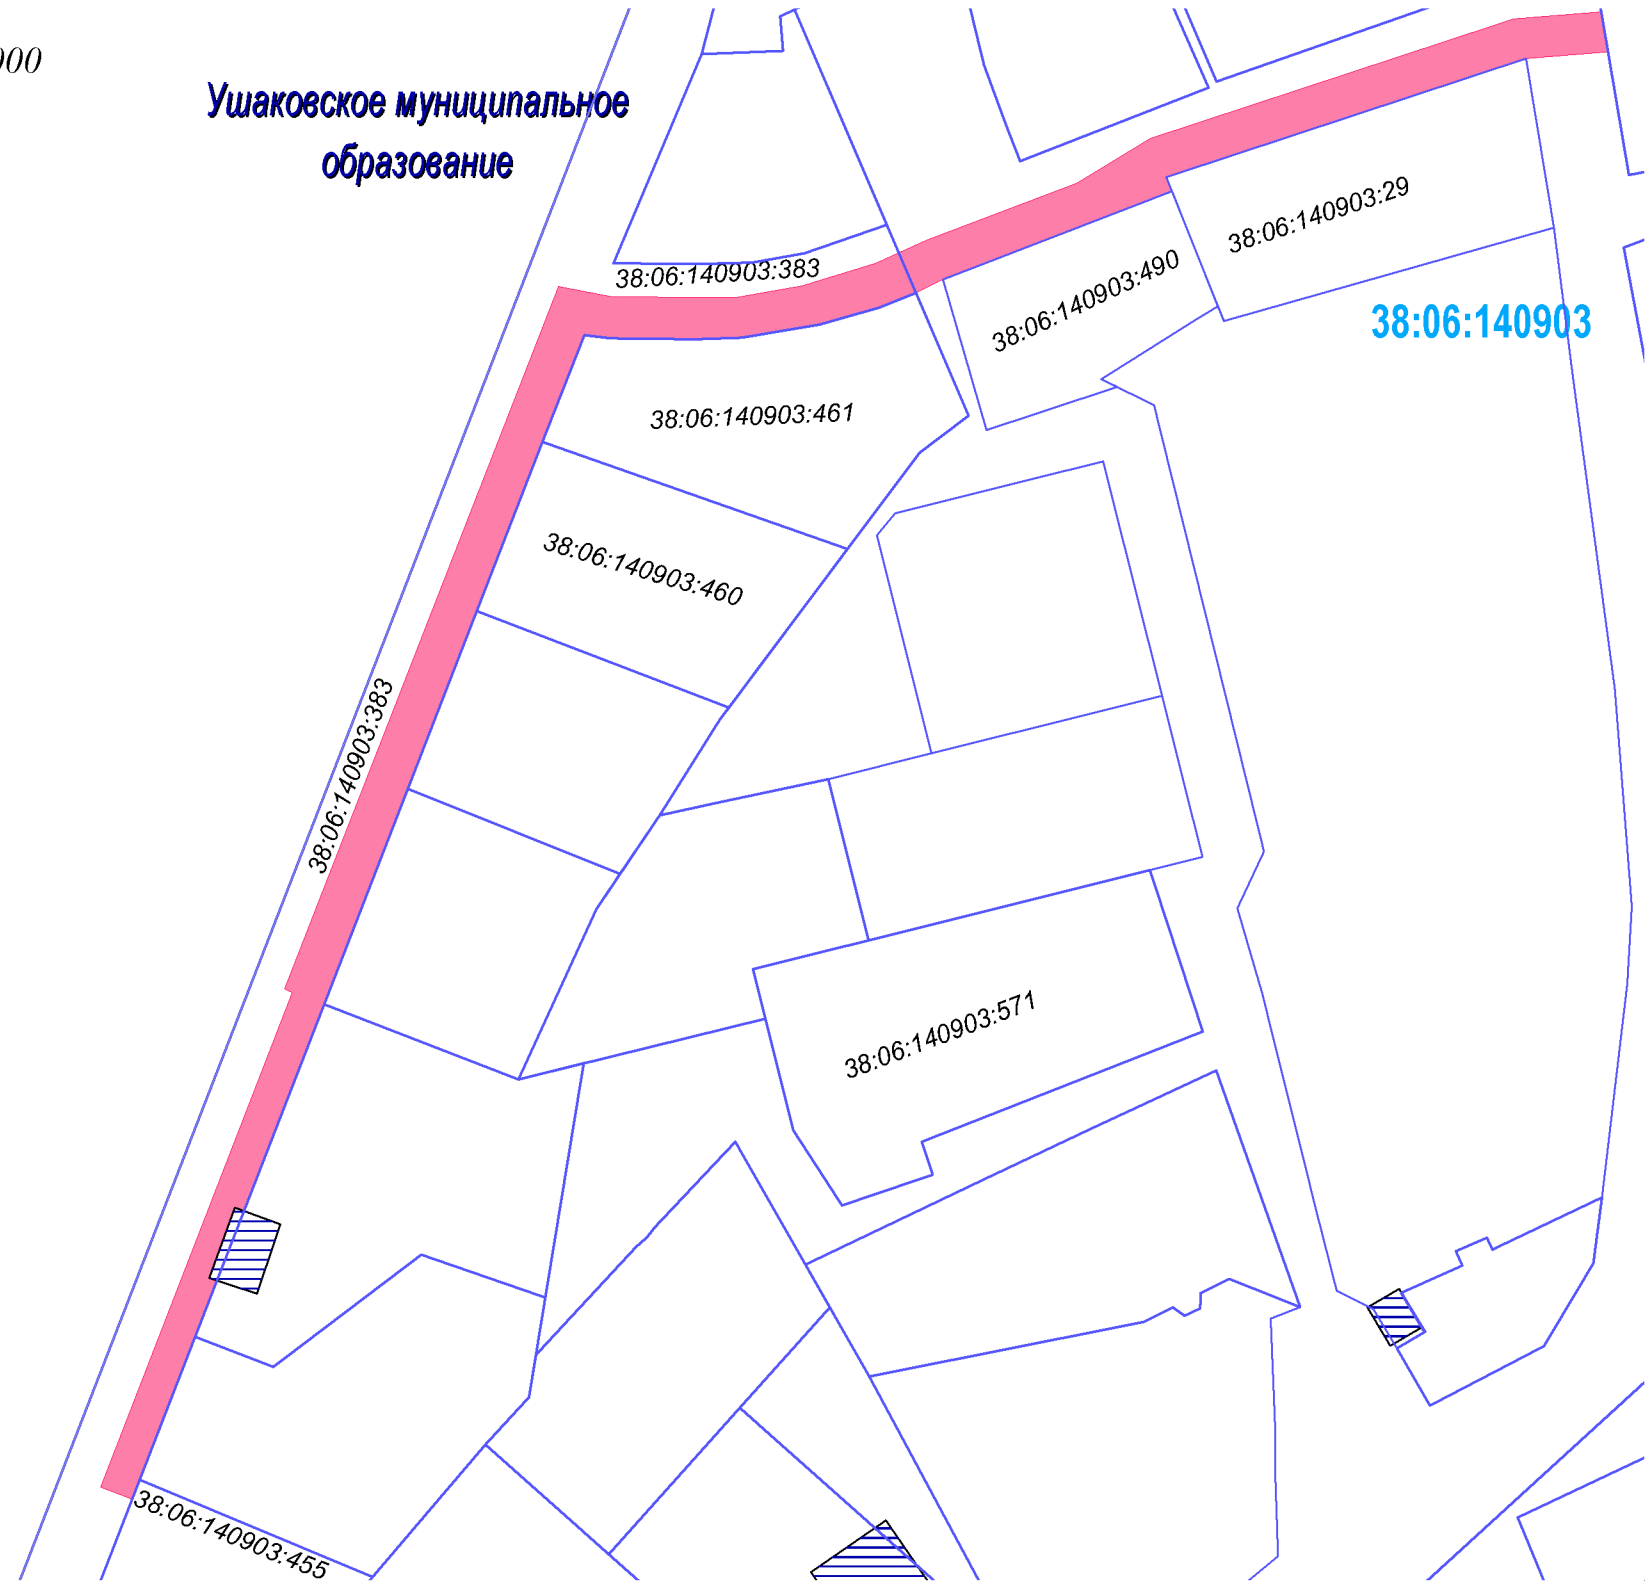

						09-2018-ПП-ОЧП-Ч2			
						Проект планировки и межевания территории для строительства линейного объекта «КТПС 10/0,4 кВ с ВЛ 0,4 кВ и линейным ответвлением от ВЛ 10 кВ РП Н. Лисиха-Пивовариха, ДНТ «Русич»			
Изм.	Кол. Уч.	Лист	№ док.	Подпись	Дата	Межевание территории	Стадия	Лист	Листов
Составил		Филиппова П.А						1	1
Проверил		Никитин В.С				Чертеж границ существующих земельных участков 1:1000	ООО «СИБПРОЕКТСТРОЙ»		