



ПРОЕКТ ПЛАНИРОВКИ И МЕЖЕВАНИЯ ТЕРРИТОРИИ ДЛЯ СТРОИТЕЛЬСТВА ЛИНЕЙНОГО ОБЪЕКТА
 «КТПС 10/0,4 кВ с ВЛ 0,4 кВ и линейным ответвлением от ВЛ 10 кВ РП Н. Лисиха-Пивовариха, ДНТ «Русич»

СХЕМА ГРАНИЦ С ОСОБЫМИ УСЛОВИЯМИ
 ИСПОЛЬЗОВАНИЯ ТЕРРИТОРИИ М 1:1000

Условные обозначения:

Ушаковское МО наименование муниципального образования

Граница проектируемого объекта

Граница земельного участка

38:06:142902 номер кадастрового квартала

:7573 кадастровый номер земельного участка

ФУНКЦИОНАЛЬНОЕ ЗОНИРОВАНИЕ ТЕРРИТОРИИ

ЖИЛЫЕ ЗОНЫ

- Ж-1** Зоны застройки индивидуальными жилыми домами (1-3 этажа)
- Ж-2** Зоны застройки малоэтажными жилыми домами (1-3 этажа)
- Ж-3** Зоны застройки среднетажными жилыми домами (3-5 этажей)
- Д** Зоны размещения объектов дошкольного образования
- ШВ** Зоны размещения объектов школьного и внешкольного образования

ОБЩЕСТВЕННО-ДЕЛОВЫЕ ЗОНЫ


- Д** Зоны делового, общественного и коммерческого назначения
- ОД-2** Зоны размещения объектов социального, гостиничного и коммунально-бытового назначения
- ОД-3** Зоны размещения объектов здравоохранения и санаторно-курортного лечения
- ОД-4** Зоны размещения научно-исследовательских учреждений
- ОД-5** Зоны размещения объектов культуры и культовых зданий

ПРОИЗВОДСТВЕННЫЕ И КОММУНАЛЬНЫЕ ЗОНЫ

- ПК-1** Зоны размещения производственных объектов 3 класса опасности
- ПК-2** Зоны размещения производственных объектов 4,5 класса опасности
- ПК-3** Зоны размещения коммунальных и складских объектов

ЗОНЫ ИНЖЕНЕРНОЙ И ТРАНСПОРТНОЙ ИНФРАСТРУКТУР

- ИТ-1** Зона размещения объектов инженерной инфраструктуры
- ИТ-2** Зоны размещения объектов транспорта
- ИТ-3** Зоны размещения объектов внешнего транспорта
- ИТ-4** Зона размещения транспортно-пересадочного узла

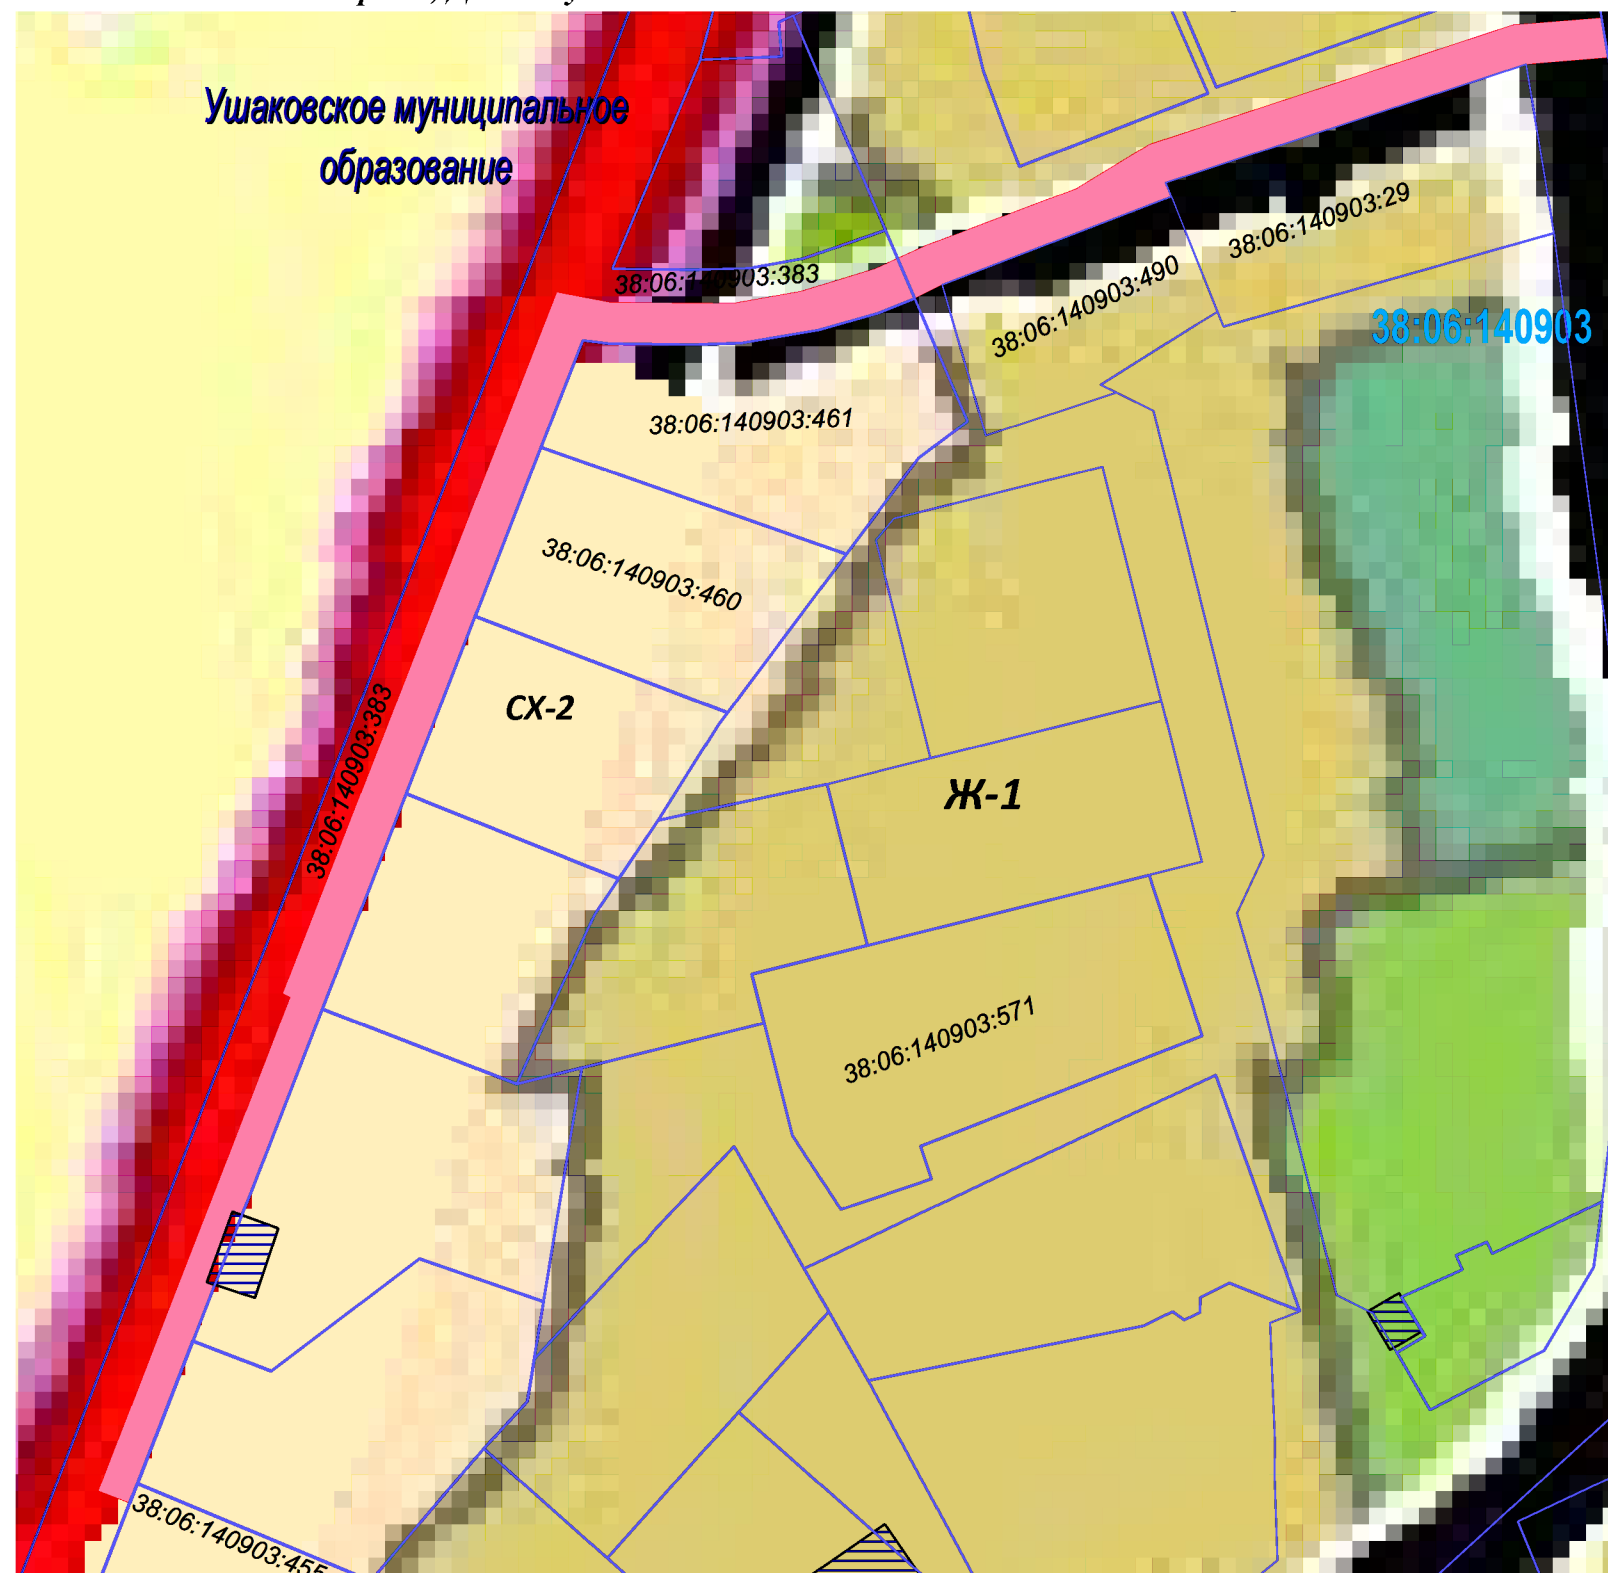

						09-2018-2-ПП-ОМ-2			
						Проект планировки и межевания территории для строительства линейного объекта «КТПС 10/0,4 кВ с ВЛ 0,4 кВ и линейным ответвлением от ВЛ 10 кВ РП Н. Лисиха-Пивовариха, ДНТ «Русич»			
Изм.	Кол. Уч.	Лист	№ док.	Подпись	Дата	Материалы по обоснование проекта планировки территории	Стадия	Лист	Листов
Составил		Филиппова П.А						1	1
Проверил		Никитин В.С				Схема границ зон с особыми условиями использования территории М1:1000	Общество с ограниченной ответственностью «СИБПРОЕКТСТРОЙ»		