


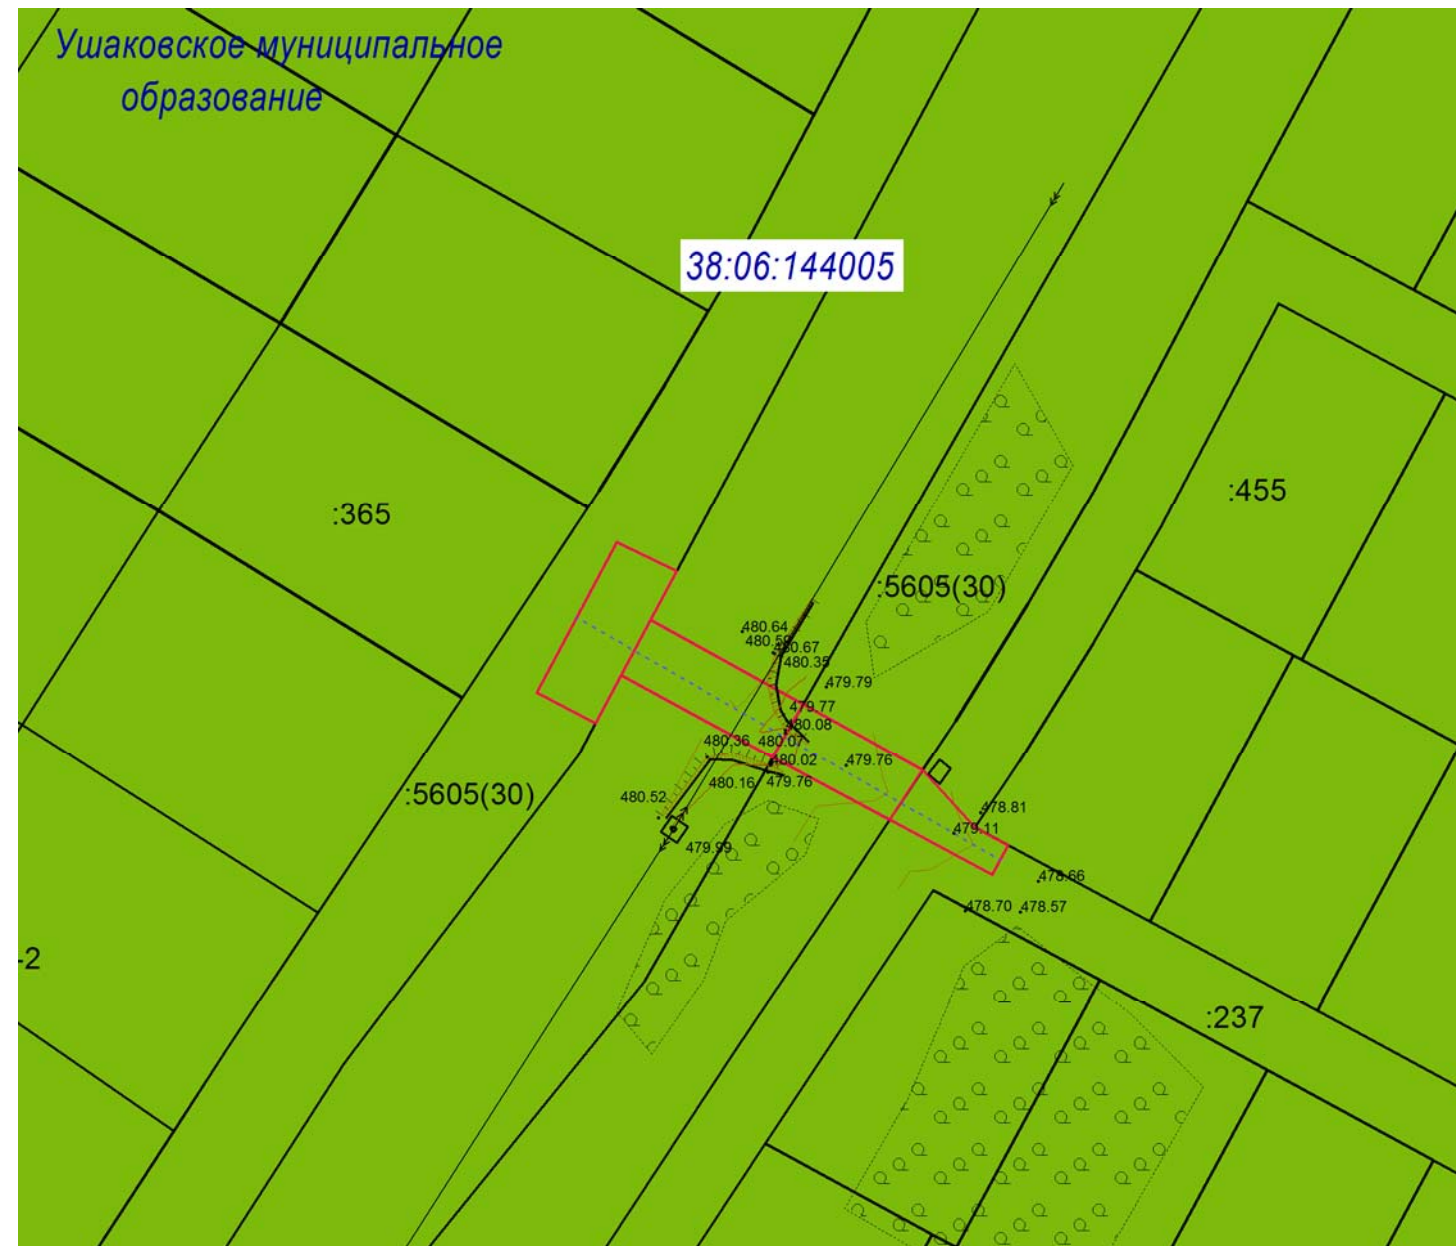

**ПРОЕКТ ПЛАНИРОВКИ И МЕЖЕВАНИЯ ТЕРРИТОРИИ ДЛЯ СТРОИТЕЛЬСТВА ЛИНЕЙНОГО ОБЪЕКТА
«КТПС 10/0,4 кВ с ВЛ 0,4 кВ и кабельным ответвлением от КЛ 10 кВ «Дачная-Шинный мост» Байкальский тракт,
в районе СНТ «Южное», дачный участок, №62»**

СХЕМА ИСПОЛЬЗОВАНИЯ ТЕРРИТОРИИ В ПЕРИОД ПОДГОТОВКИ ПРОЕКТА ПЛАНИРОВКИ ТЕРРИТОРИИ М 1:1000

- Условные обозначения:
- Ушаковское муниципальное образование — обозначение муниципального образования
 - граница проектируемого участка
 - граница учтенного земельного участка
 - граница кадастрового квартала
 - проектируемая линия электропередач
 - 38:06:144005 — номер кадастрового квартала
 - :446 — кадастровый номер учтенного земельного участка
 - линия ВЛ 10 кВ
 - горизонталь основная
 - 536.15 — отметка высоты
- Территориальные зоны:
- территории, покрытые лесом и кустарником
 - зона природного ландшафта



						09-2018-2-ПП-ОМ-3				
						Проект планировки и межевания территории для строительства линейного объекта «КТПС 10/0,4 кВ с ВЛ 0,4 кВ и кабельным ответвлением от КЛ 10 кВ «Дачная-Шинный мост» Байкальский тракт, в районе СНТ «Южное», дачный участок, №62»				
Изм.	Кол. Уч.	Лист	№ док.	Подпись	Дата	Материалы по обоснование проекта планировки территории		Стадия	Лист	Листов
Составил		Филиппова Е.А			09.18				1	1
Проверил		Никитин В.С			09.18					
						Схема использования территории в период подготовки проекта планировки территории 1:1000		Общество с ограниченной ответственностью «СИБПРОЕКТСТРОЙ»		