


Проект планировки и проект межевания территории в с. Мезенское городского округа Заречный

Схема размещения объектов инженерно-технического обеспечения территории (сводный план объектов инженерной инфраструктуры)  
М 1: 2000

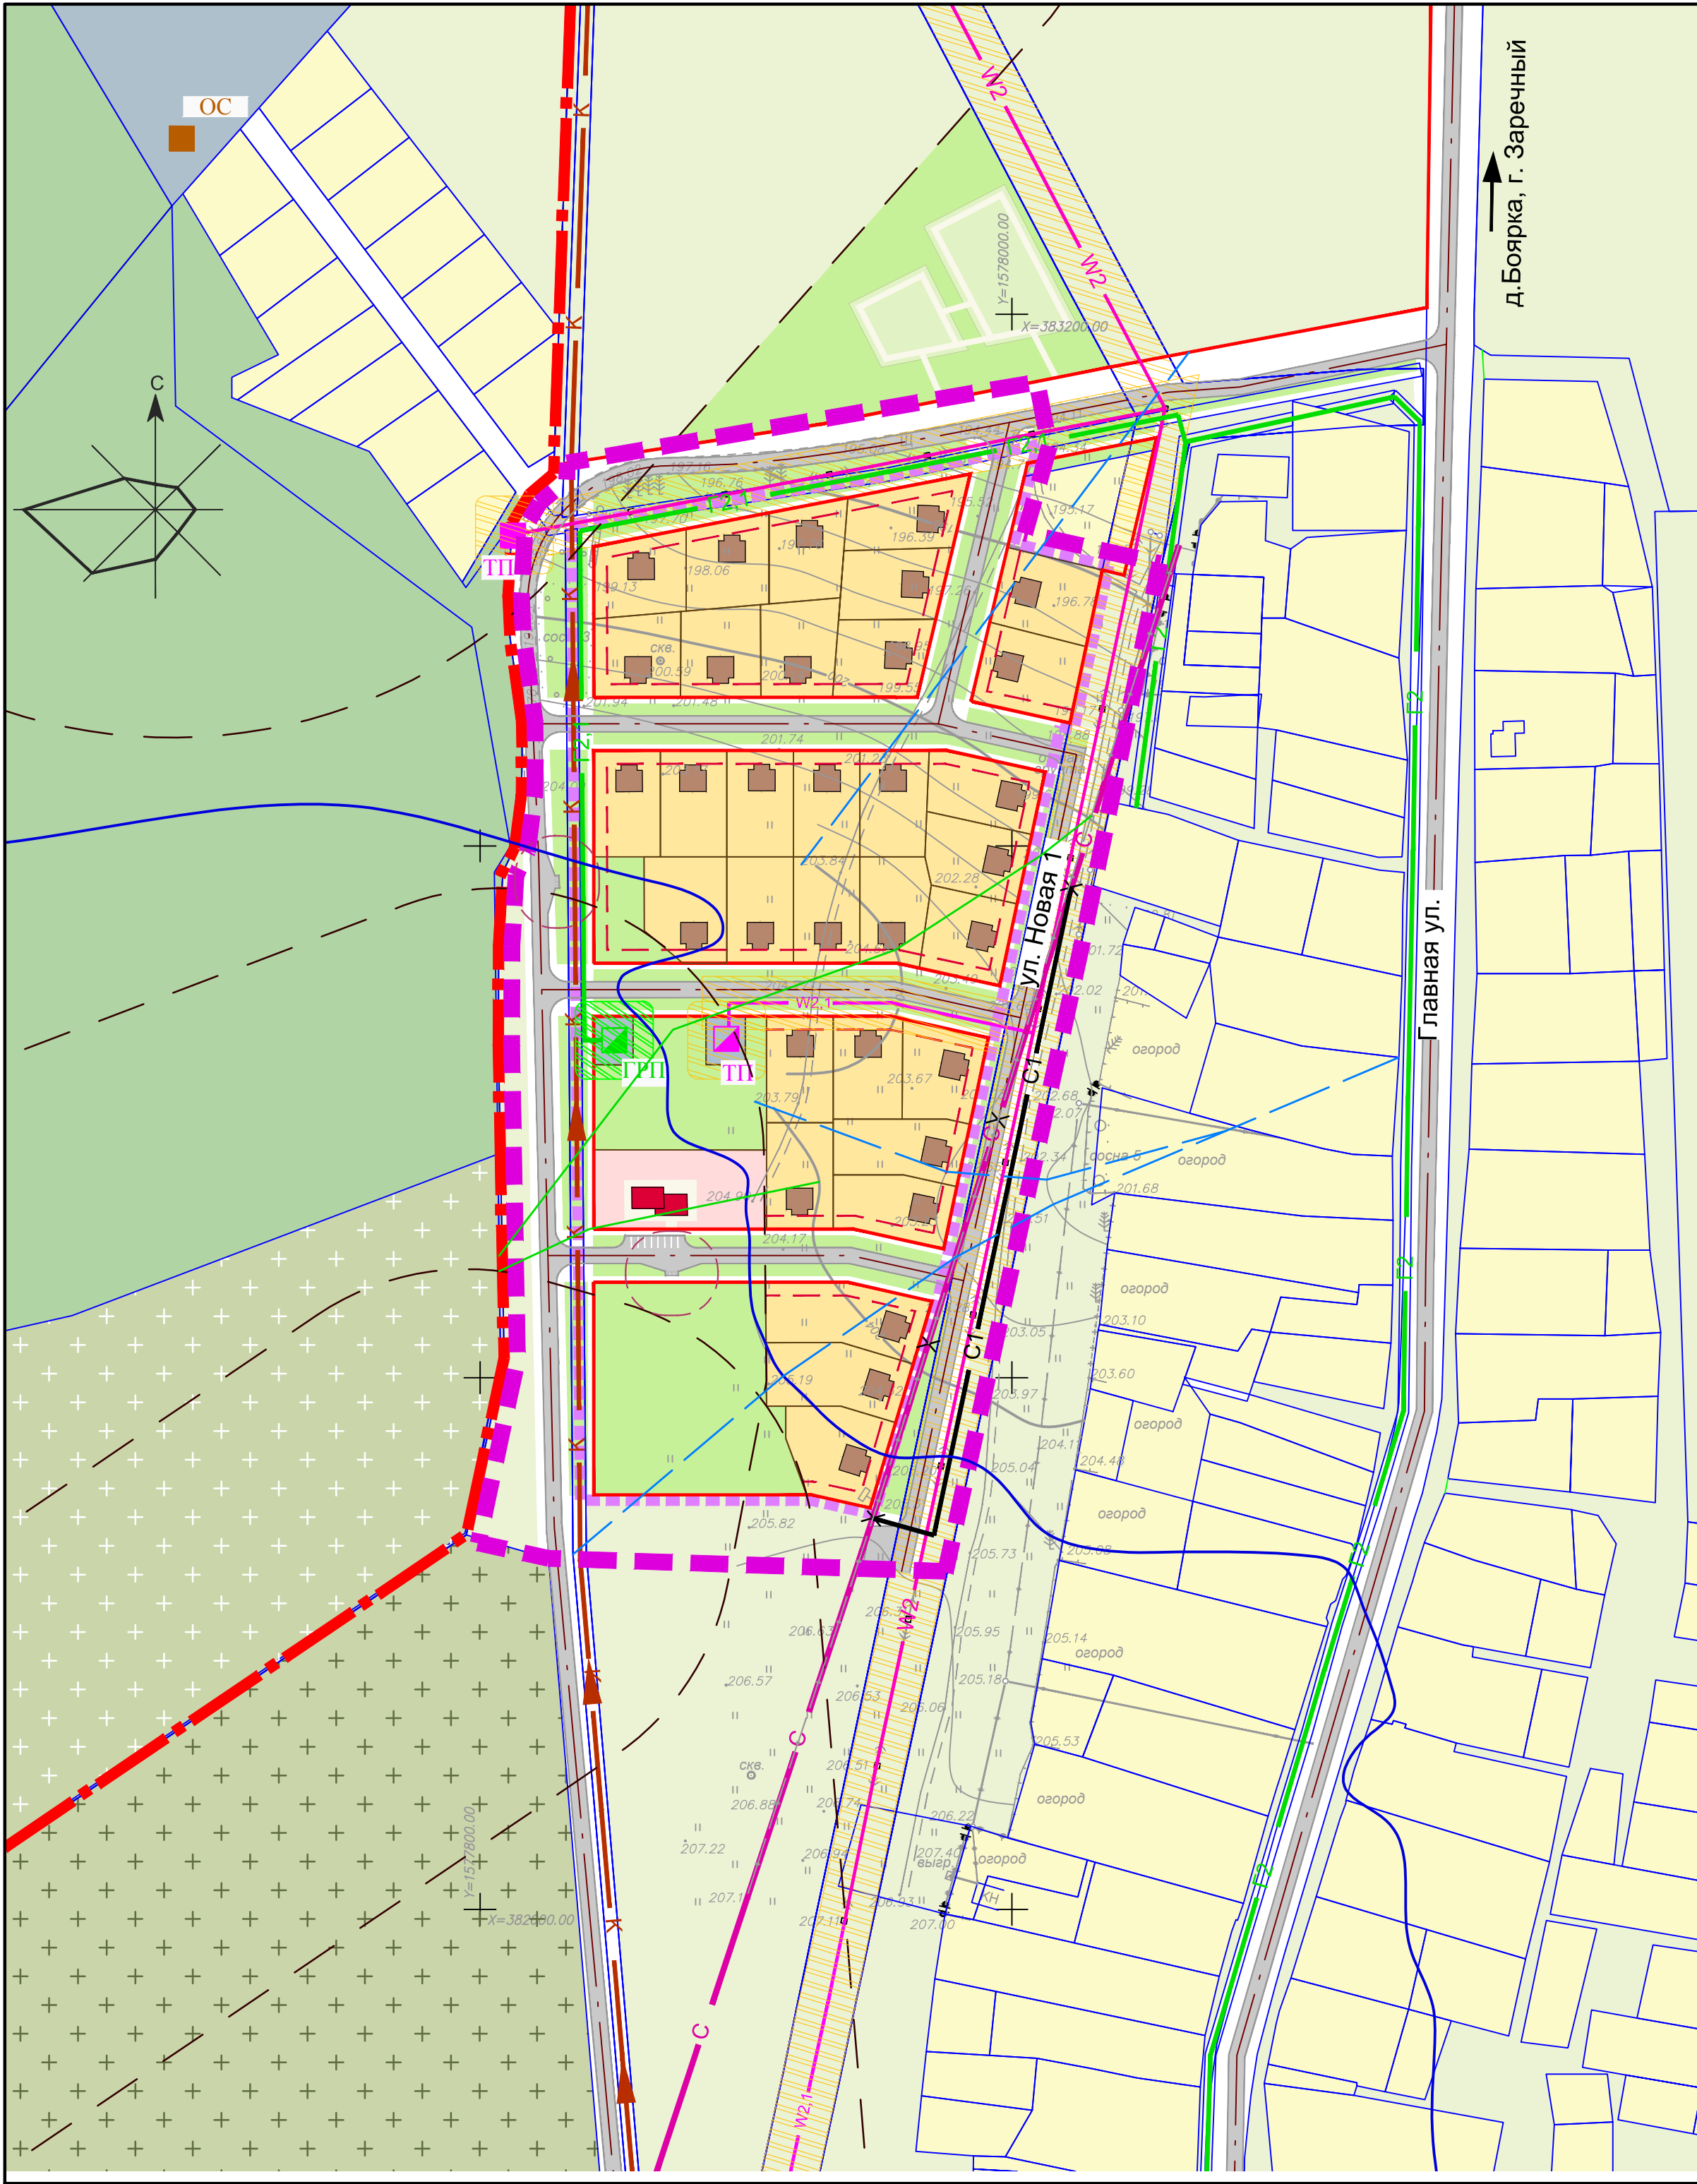

УСЛОВНЫЕ ОБОЗНАЧЕНИЯ

Границы административно-территориального деления, границы земель

сущ. положение	проект	
		граница населенного пункта
		граница проектируемой территории
		граница вновь формируемого земельного участка
		границы земельных участков поставленных на кадастровый учет (на 06.2015 г.)
		красные линии
		линия регулирования застройки

Границы зон с особыми условиями использования территории

		охранная зона воздушных высоковольтных линий электропередачи
		санитрано-защитная зона
		санитарный разрыв от площадок для мусоросборников

Территории объектов капитального строительства и иные территориальные зоны

		малоэтажная жилая застройка
		объекты обслуживания жилой застройки
		объекты коммунального обслуживания
		озеленения общего пользования, рекреационные территории
		леса
		луга
		кладбище

Инженерная инфраструктура

		воздушная линия электропередачи 6-10кВ
		трансформаторная подстанция
		газрегуляторный пункт
		газопровод среднего давления 0,3 МПа
		коллектор хозяйственно-бытовой канализации самотечный
		очистные сооружения хозяйственно-бытовой канализации
		кабель связи демонтируемый
		кабель связи проектируемый

						30-05-2015-22/15-ПП			
						Проект планировки и проект межевания территории в селе Мезенском городского округа Заречный Свердловской области			
Изм.	Кол.уч	Лист	№ док.	Подпись	Дата	Заказчик: СОГУП "Областной Центр недвижимости"	Стадия	Лист	Листов
Директор		Хренов А. Я.					ПП	2	1
ГИП		Беляева Т. В.							
Градостроит.		Пантелеева Е. А.							
Градостроит.		Соколова Т. А.				Схема размещения объектов инженерно-технического обеспечения территории (сводный план объектов инженерной инфраструктуры) М 1: 2000	ООО "СК"Содружество"		