



Номер поворотной точки	Координата	
	X	Y
1	386378,04	1583471,99
2	386421,62	1583582,95
3	386431,53	1583578,40
4	386441,20	1583599,47
5	386462,89	1583653,14
6	386477,70	1583689,85
7	386512,98	1583774,64
8	386539,82	1583832,98
9	386565,53	1583876,49
10	386595,82	1583916,27
11	386628,88	1583950,63
12	386723,62	1584027,77
13	386836,40	1584113,42
14	386871,81	1584134,22
15	386905,34	1584148,88
16	386942,20	1584160,11
17	386975,70	1584166,31
18	387010,34	1584169,11
19	387049,43	1584168,94
20	387113,64	1584165,69
21	387183,99	1584159,67
22	387263,76	1584153,45
23	387344,52	1584140,11
24	387345,03	1584144,71
25	387353,98	1584143,82
26	387368,92	1584145,05
27	387408,96	1584136,73
28	387407,04	1584127,74

Номер поворотной точки	Координаты	
	X	Y
363	386825,69	1584565,99
364	386818,59	1584542,58
365	386815,35	1584522,86
366	386814,79	1584509,65
367	386800,10	1584509,78
368	386800,52	1584500,67
369	386803,90	1584483,11
370	386811,92	1584462,25
371	386821,09	1584446,95
372	386832,32	1584432,47
373	386839,78	1584437,19
374	386846,99	1584426,90
375	386864,73	1584402,97
376	386885,45	1584375,00
377	386930,98	1584311,21
378	386960,36	1584279,40
379	386973,26	1584268,00
380	386993,57	1584254,76
381	387015,99	1584244,96
382	387039,54	1584238,33
383	387087,13	1584233,73
384	387130,79	1584229,92
385	387130,70	1584221,01
386	387164,39	1584218,11
387	387203,82	1584213,91
388	387262,07	1584204,36
389	387290,98	1584198,97
390	387330,71	1584188,72
391	387340,19	1584196,60
392	387376,72	1584184,22
393	387412,64	1584172,79

Номер поворотной точки	Координата	
	X	Y
67	385811,02	1583920,29
68	385892,98	1583969,33
69	385957,79	1584003,83
70	386027,12	1584038,68
71	386091,51	1584073,46
72	386234,75	1584153,58
73	386296,43	1584188,25
74	386317,73	1584202,20
75	386331,27	1584213,81
76	386342,06	1584225,92
77	386355,13	1584244,85
78	386369,53	1584271,97
79	386390,77	1584320,00
80	386400,18	1584339,50
81	386407,40	1584352,33
82	386413,71	1584362,06
83	386424,62	1584376,22
84	386438,29	1584390,52
85	386457,36	1584406,04
86	386478,57	1584418,85
87	386498,50	1584427,59
88	386536,13	1584438,31
89	386566,29	1584444,73
90	386632,31	1584458,92
91	386653,08	1584465,08
92	386657,49	1584455,24
93	386670,70	1584461,20
94	386689,16	1584472,63
95	386707,61	1584487,33
96	386716,33	1584496,86
97	386724,83	1584509,13
98	386732,72	1584524,53
99	386723,67	1584528,67
100	386734,43	1584552,11

Номер поворотной точки	Координата	
	X	Y
33	386317,32	1583495,85
34	386338,47	1583548,26
35	386355,28	1583593,14
36	386368,08	1583624,99
37	386374,92	1583641,35
38	386392,22	1583688,56
39	386395,43	1583698,22
40	386402,28	1583716,56
41	386415,34	1583749,38
42	386422,12	1583772,82
43	386423,68	1583780,96
44	386425,14	1583802,40
45	386422,76	1583828,10
46	386416,47	1583851,54
47	386405,38	1583875,62
48	386390,83	1583898,15
49	386362,78	1583932,91
50	386336,37	1583963,03
51	386316,56	1583983,28
52	386296,23	1584000,15
53	386278,38	1584011,19
54	386265,00	1584017,39
55	386248,55	1584022,92
56	386225,78	1584027,24
57	386201,99	1584027,89
58	386173,41	1584023,62
59	386155,55	1584018,43
60	386113,32	1584002,01
61	386088,51	1583992,26
62	386040,77	1583970,77
63	385965,92	1583934,46
64	385910,81	1583907,79
65	385887,61	1583896,67
66	385838,64	1583869,86

Условные обозначения:

- Планируемые красные линии
- Кадастровые границы согласно сведениям ГКН
- Планируемая автомобильная дорога федерального значения
- 1. Номер поворотной точки

Схема совмещения листов

Система координат МСК-66

Изм.	Колуч.	Лист	№ док	Подп.	Дата
Разраб.	Рыжков	Лекшев			
Проверил	Лекшев				
И.контр.	Ивашкина				
ГИТ	Фролов А.И.				

00129.2016.09 - ППТ


Проект планировки территории для размещения линейного объекта «Строительство автомобильной дороги Екатеринбург - Тюмень на участке км 62 - км 63. II очередь строительства. I пусковой комплекс пространственной развязки в разрыве улицы км 62 в Свердловской области. «Строительство автомобильной дороги Екатеринбург - Тюмень на участке км 62 - км 63. I очередь строительства. III пусковой комплекс км 52 - км 63 в Свердловской области»

Специя	Лист	Листов
П	9	14

Разбивочный чертеж красных линий. Лист 1
М1:2000

Литейный инженерно-технический центр
ООО «ЛИТЦ»

Формат А1

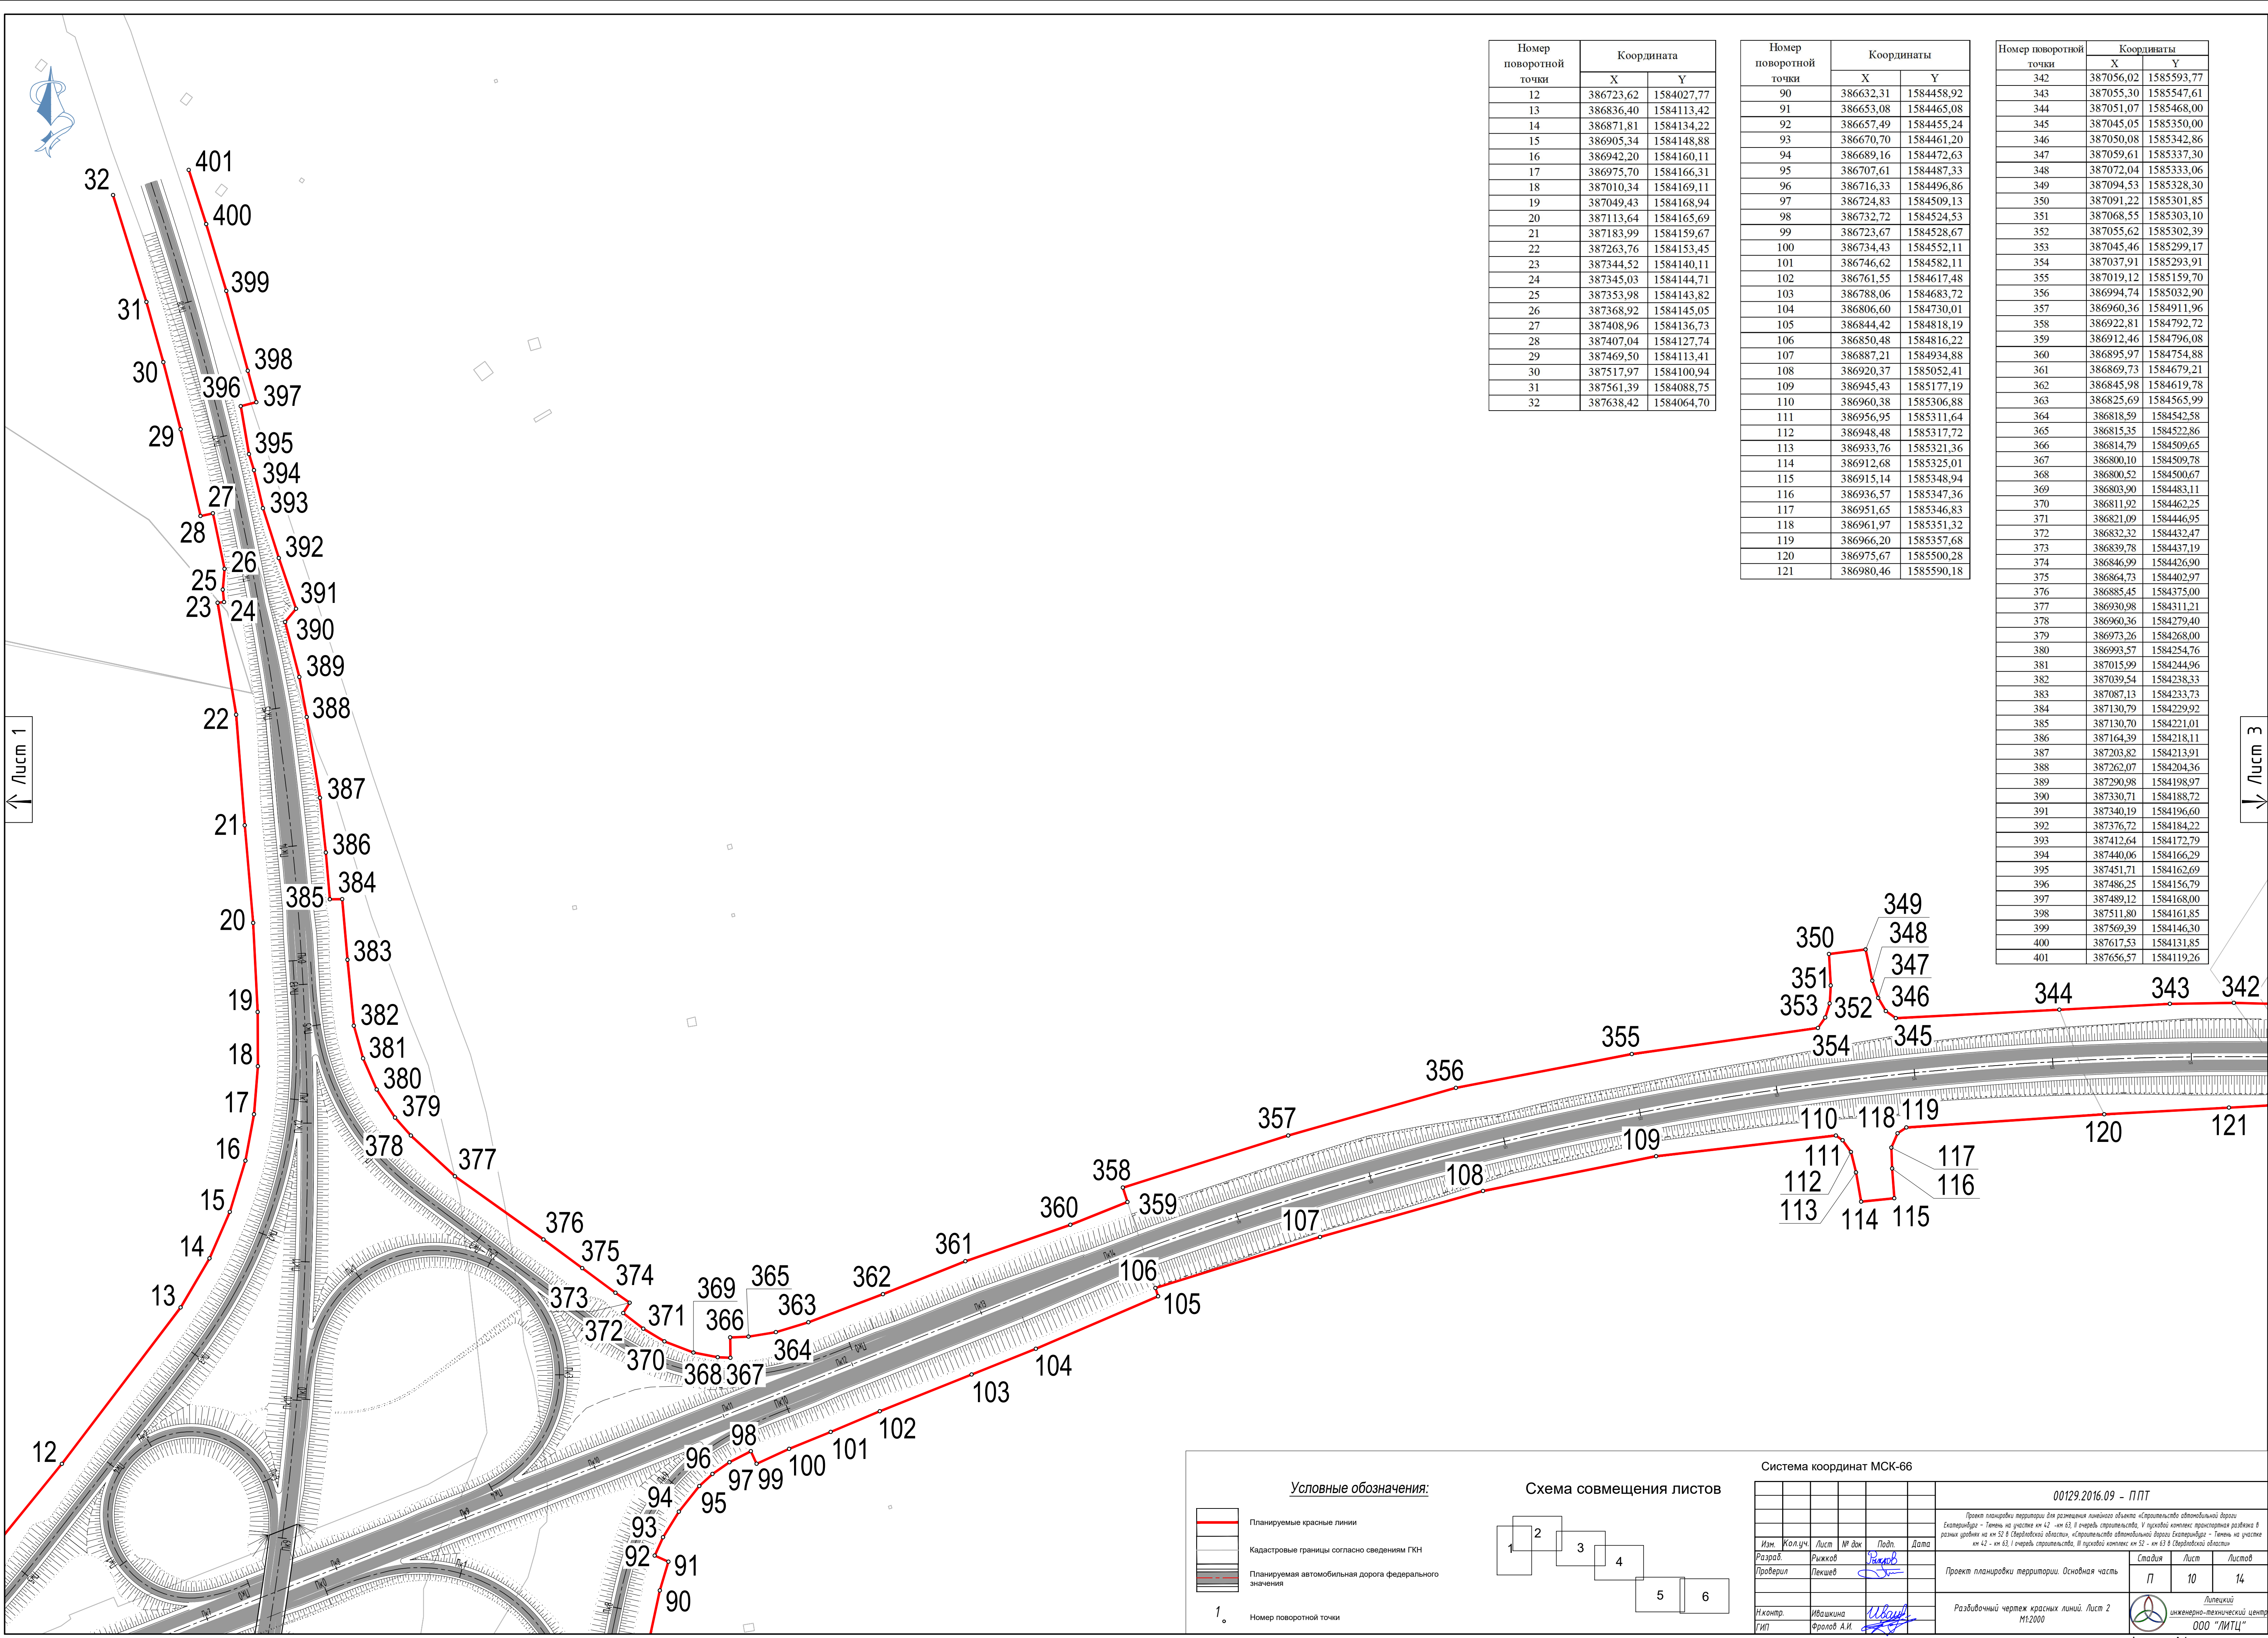

Номер поворотной точки	Координата	
	X	Y
12	386723,62	1584027,77
13	386836,40	1584113,42
14	386871,81	1584134,22
15	386905,34	1584148,88
16	386942,20	1584160,11
17	386975,70	1584166,31
18	387010,34	1584169,11
19	387049,43	1584168,94
20	387113,64	1584165,69
21	387183,99	1584159,67
22	387263,76	1584153,45
23	387344,52	1584140,11
24	387345,03	1584144,71
25	387353,98	1584143,82
26	387368,92	1584145,05
27	387408,96	1584136,73
28	387407,04	1584127,74
29	387469,50	1584113,41
30	387517,97	1584100,94
31	387561,39	1584088,75
32	387638,42	1584064,70

Номер поворотной точки	Координаты	
	X	Y
90	386632,31	1584458,92
91	386653,08	1584465,08
92	386657,49	1584455,24
93	386670,70	1584461,20
94	386689,16	1584472,63
95	386707,61	1584487,33
96	386716,33	1584496,86
97	386724,83	1584509,13
98	386732,72	1584524,53
99	386723,67	1584528,67
100	386734,43	1584552,11
101	386746,62	1584582,11
102	386761,55	1584617,48
103	386788,06	1584683,72
104	386806,60	1584730,01
105	386844,42	1584818,19
106	386850,48	1584816,22
107	386887,21	1584934,88
108	386920,37	1585052,41
109	386945,43	1585177,19
110	386960,38	1585306,88
111	386956,95	1585311,64
112	386948,48	1585317,72
113	386933,76	1585321,36
114	386912,68	1585325,01
115	386915,14	1585348,94
116	386936,57	1585347,36
117	386951,65	1585346,83
118	386961,97	1585351,32
119	386966,20	1585357,68
120	386975,67	1585500,28
121	386980,46	1585590,18

Номер поворотной точки	Координаты	
	X	Y
342	387056,02	1585593,77
343	387055,30	1585547,61
344	387051,07	1585468,00
345	387045,05	1585350,00
346	387050,08	1585342,86
347	387059,61	1585337,30
348	387072,04	1585333,06
349	387094,53	1585328,30
350	387091,22	1585301,85
351	387068,55	1585303,10
352	387055,62	1585302,39
353	387045,46	1585299,17
354	387037,91	1585293,91
355	387019,12	1585159,70
356	386994,74	1585032,90
357	386960,36	1584911,96
358	386922,81	1584792,72
359	386912,46	1584796,08
360	386895,97	1584754,88
361	386869,73	1584679,21
362	386845,98	1584619,78
363	386825,69	1584565,99
364	386818,59	1584542,58
365	386815,35	1584522,86
366	386814,79	1584509,65
367	386800,10	1584509,78
368	386800,52	1584500,67
369	386803,90	1584483,11
370	386811,92	1584462,25
371	386821,09	1584446,95
372	386832,32	1584432,47
373	386839,78	1584437,19
374	386846,99	1584426,90
375	386864,73	1584402,97
376	386885,45	1584375,00
377	386930,98	1584311,21
378	386960,36	1584279,40
379	386973,26	1584268,00
380	386993,57	1584254,76
381	387015,99	1584244,96
382	387039,54	1584238,33
383	387087,13	1584233,73
384	387130,79	1584229,92
385	387130,70	1584221,01
386	387164,39	1584218,11
387	387203,82	1584213,91
388	387262,07	1584204,36
389	387290,98	1584198,97
390	387330,71	1584188,72
391	387340,19	1584196,60
392	387376,72	1584184,22
393	387412,64	1584172,79
394	387440,06	1584166,29
395	387451,71	1584162,69
396	387486,25	1584156,79
397	387489,12	1584168,00
398	387511,80	1584161,85
399	387569,39	1584146,30
400	387617,53	1584131,85
401	387656,57	1584119,26


Условные обозначения:

- Планируемые красные линии
- Кадастровые границы согласно сведениям ГКН
- Планируемая автомобильная дорога федерального значения
- Номер поворотной точки

Схема совмещения листов

Система координат МСК-66

00129.2016.09 - ППТ					
Проект планировки территории для размещения линейного объекта «Строительство автомобильной дороги Екатеринбург - Тюмень на участке км 42 - км 53, II очередь строительства, II пусковой комплекс: пространственная развязка в разных уровнях на км 52 в Свердловской области, «Строительство автомобильной дороги Екатеринбург - Тюмень на участке км 42 - км 53, I очередь строительства, II пусковой комплекс км 52 - км 63 в Свердловской области»					
Изм.	Кол.уч.	Лист	№ док.	Подп.	Дата
Разработ.	Рыжков			Рыжков	
Проверил	Пекшев			Пекшев	
И.контр.	Ивашкина			Ивашкина	
Гип	Фролов А.И.			Фролов А.И.	
Разбивочный чертеж красных линий. Лист 2			М1:2000		
Стадия			Лист	Листов	
П			10	14	
Инженерно-технический центр ООО «ЛИТЦ»			Формат А1		

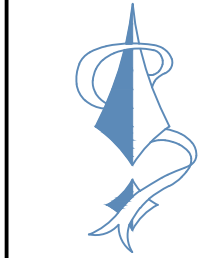

↑ Лист 2

↓ Лист 4

Номер поворотной точки	Координаты	
	X	Y
120	386975,67	1585500,28
121	386980,46	1585590,18
122	386983,46	1585645,30
123	386983,46	1585701,44
124	386984,27	1585732,91
125	386988,17	1585741,36
126	386993,70	1585746,88
127	386989,15	1585805,27
128	386934,20	1585820,48
129	386907,14	1585833,08
130	386898,14	1585848,26
131	386850,22	1585860,93
132	386853,12	1585878,63
133	386854,59	1585893,80
134	386881,01	1585917,31
135	386883,32	1585921,03
136	386882,88	1585925,89
137	386878,71	1585943,82
138	386875,68	1585963,55
139	386874,48	1585986,61
140	386867,58	1586057,17
141	386864,64	1586078,31
142	386865,15	1586088,07
143	386870,03	1586102,86
144	386878,45	1586116,60
145	386886,94	1586126,44
146	386906,44	1586145,94
147	386898,64	1586190,69
148	386880,00	1586258,00
149	386844,61	1586352,44
150	386795,81	1586474,75
151	386759,89	1586566,70
152	386721,52	1586648,71
153	386653,00	1586775,31
154	386555,63	1586922,42

Номер поворотной точки	Координаты	
	X	Y
303	386635,37	1586946,90
304	386712,26	1586826,11
305	386788,46	1586687,47
306	386839,26	1586589,04
307	386879,21	1586505,44
308	386913,88	1586426,59
309	386948,80	1586328,17
310	386958,49	1586291,27
311	386974,32	1586222,60
312	386981,27	1586189,46
313	386986,07	1586187,27
314	386998,46	1586184,88
315	387016,20	1586182,12
316	387031,37	1586176,41
317	387041,60	1586168,25
318	387057,64	1586156,21
319	387063,63	1586149,48
320	387066,94	1586142,69
321	387070,19	1586132,07
322	387073,21	1586113,39
323	387075,48	1586101,26
324	387102,29	1585953,47
325	387112,38	1585953,91
326	387127,36	1585877,93
327	387130,38	1585869,30
328	387135,66	1585862,25
329	387139,72	1585861,76
330	387148,02	1585858,33
331	387153,37	1585850,02
332	387147,44	1585835,37
333	387139,90	1585829,76
334	387138,14	1585825,45
335	387109,73	1585834,85
336	387093,63	1585802,41
337	387028,23	1585803,35
338	387032,62	1585748,77
339	387045,79	1585737,84
340	387052,75	1585724,17
341	387053,99	1585673,45
342	387056,02	1585593,77
343	387055,30	1585547,61


Планируемые красные линии

Кадастровые границы согласно сведениям ГКН

Планируемая автомобильная дорога федерального значения

1.

Номер поворотной точки

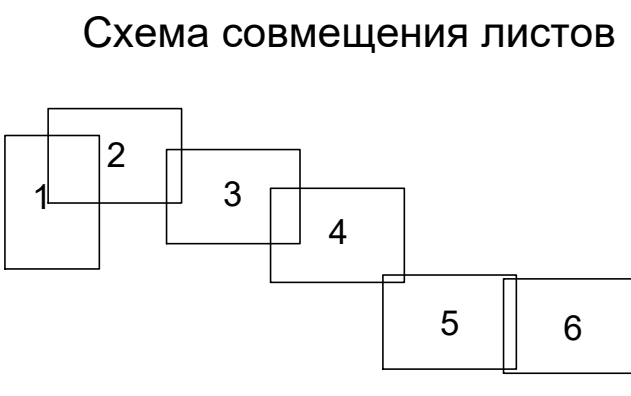

Система координат МСК-66

00129.2016.09 - ППТ

Проект планировки территории для размещения линейного объекта «Строительство автомобильной дороги

Эксплуатация - Точка на участке км 42 - км 53, II очередь строительства, I пусковой комплекс: пространственная разбивка в

разных уровнях на км 52 в Свердловской области, «Строительство автомобильной дороги Екатеринбург - Тюмень на участке

км 42 - км 53, I очередь строительства, II пусковой комплекс км 52 - км 63 в Свердловской области

Изм.

Жол.уч.

Лист

№ док.

Подп.

Дата

Разраб.

Рыжков

Лекшев

Иванов

Проверил

Лекшев

Проект планировки территории. Основная часть

Стадия

Лист

Листов

П

11

14

И.контр.

Ивашкина

Иванов

Разбивочный чертеж красных линий. Лист 3


М1:2000

Литейский инженерно-технический центр ООО "ЛИТЦ"

Гип

Фролов А.И.

Формат А1

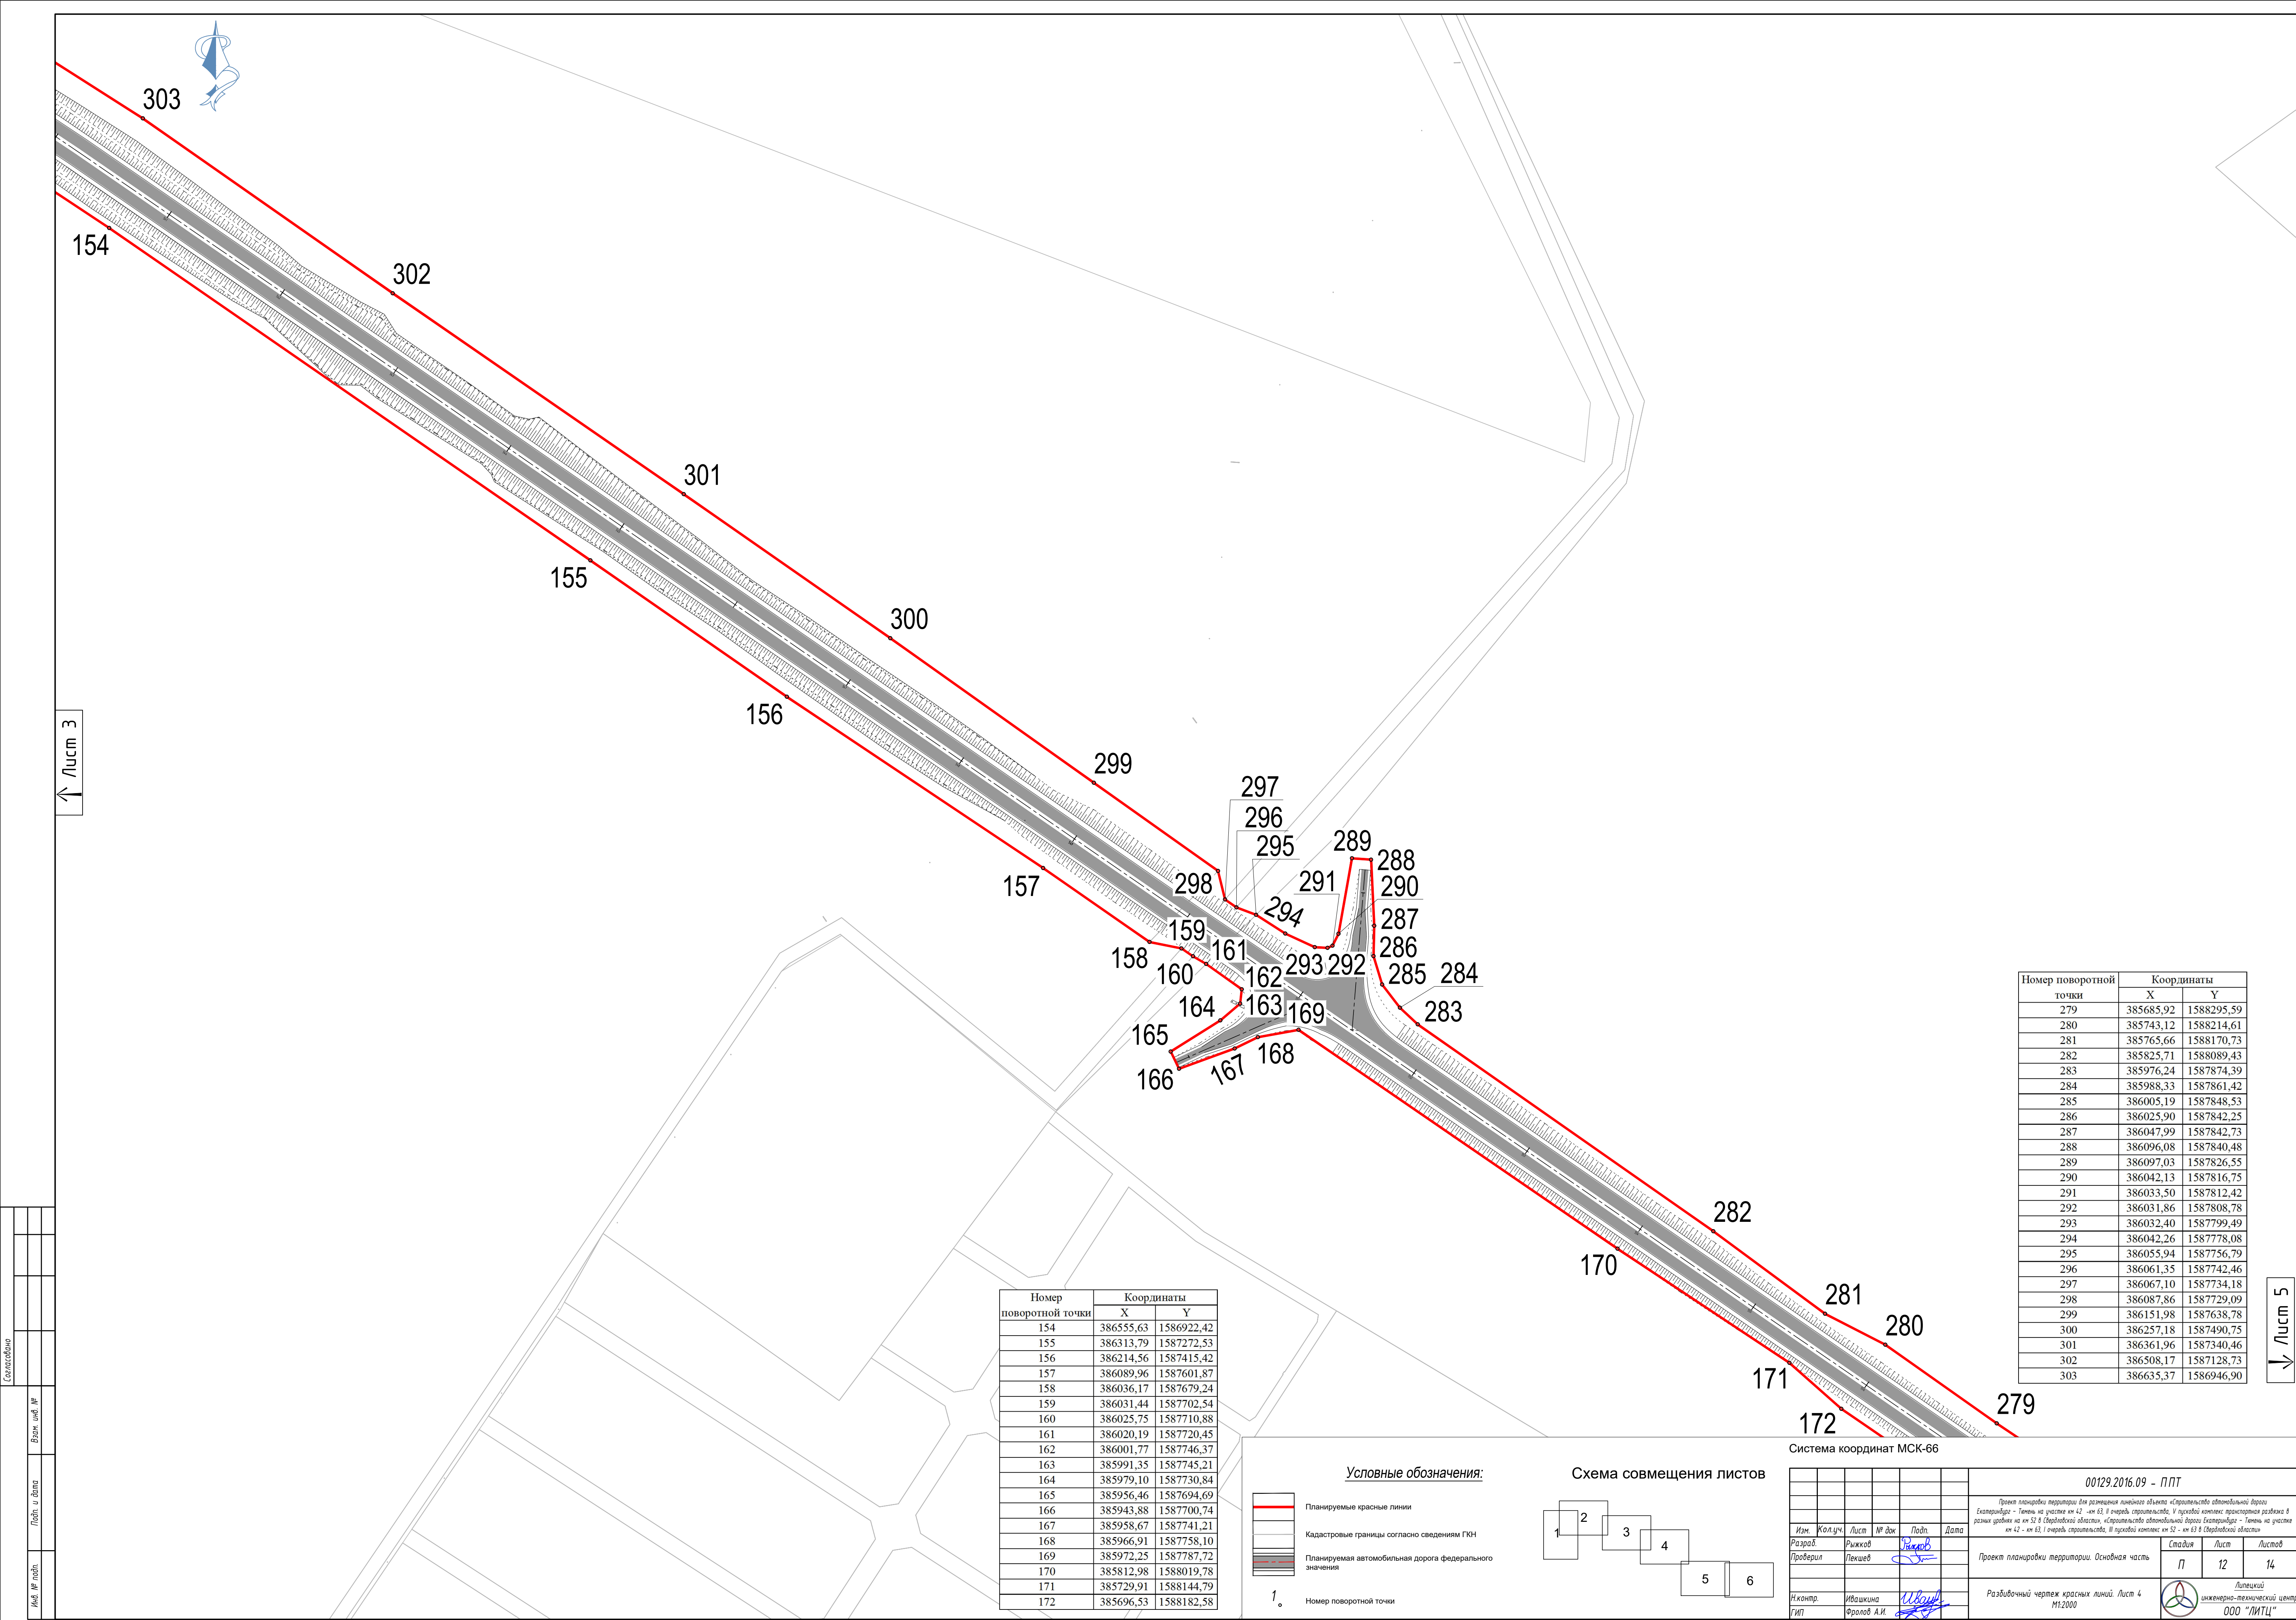




↑ Лист 4

↓ Лист 6

Номер поворотной точки	Координаты	
	X	Y
259	385102,10	1589682,79
260	385113,23	1589671,06
261	385121,59	1589658,41
262	385127,30	1589642,12
263	385131,08	1589620,02
264	385131,39	1589604,89
265	385130,03	1589591,72
266	385126,48	1589580,15
267	385121,79	1589570,59
268	385108,15	1589553,82
269	385033,47	1589496,49
270	385061,66	1589416,27
271	385088,22	1589324,44
272	385124,27	1589232,49
273	385163,31	1589141,22
274	385208,82	1589045,27
275	385250,62	1588963,49
276	385350,51	1588793,12
277	385460,29	1588625,88
278	385574,36	1588461,59


Номер поворотной точки	Координаты	
	X	Y
173	385639,92	1588265,04
174	385524,49	1588428,37
175	385410,71	1588592,85
176	385298,59	1588759,86
177	385198,74	1588935,99
178	385155,75	1589018,89
179	385103,01	1589113,80
180	385065,74	1589203,71
181	385055,39	1589219,56
182	385032,37	1589244,54
183	385005,34	1589263,40
184	384977,74	1589273,72
185	384950,14	1589279,93
186	384926,10	1589280,45
187	384897,79	1589275,77
188	384865,32	1589268,48
189	384778,90	1589234,53
190	384744,98	1589217,40
191	384715,74	1589197,39
192	384692,82	1589174,85
193	384671,42	1589137,34
194	384666,39	1589124,01
195	384662,50	1589117,61
196	384657,09	1589094,27
197	384654,37	1589074,93
198	384635,28	1588962,05
199	384632,04	1588935,11
200	384622,77	1588885,59
201	384616,84	1588857,93

Условные обозначения:

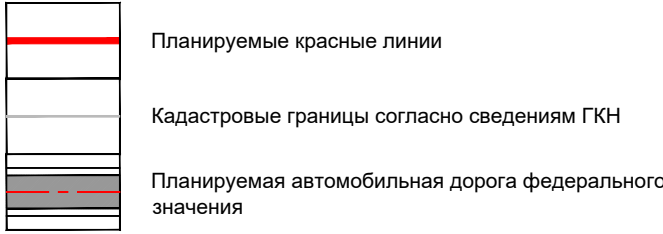

1. Номер поворотной точки

Схема совмещения листов

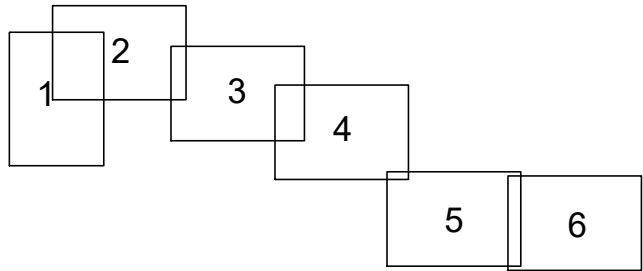

Система координат МСК-66

						00129.2016.09 - ППТ		
						Проект планировки территории для размещения линейного объекта «Строительство автомобильной дороги		
						Эксплуатация – Точка на участке км 42 - км 53, II очередь строительства, II пусковой комплекс: пространственная развязка в		
						Разъезд: урочище на км 52 II очереди строительства, «Строительство автомобильной дороги Екатеринбург – Тюмень на участке		
						км 42 - км 53, I очередь строительства, II пусковой комплекс км 52 - км 63 в Свердловской области		
Изм.	Кол.уч.	Лист	№ док.	Подп.	Дата	Проект планировки территории. Основная часть	Стадия	Лист
Разраб.	Рыжков			Рыжков			П	13
Проверил	Пекшев							14
						Разбивочный чертеж красных линий. Лист 5		
И.контр.	Ивашкина			Ивашкина		М1:2000		
Гип	Фролов А.И.							
						Литейский инженерно-технический центр ООО "ЛИТЦ"		


Формат А1



Номер поворотной точки	Координаты	
	X	Y
205	384723,51	1589833,97
236	384729,05	1589869,91
206	384735,74	1589913,29
237	384741,36	1589949,70
207	384745,10	1589973,98
208	384752,99	1590025,16
209	384761,86	1590082,71
210	384758,68	1590084,51
211	384722,06	1590105,19
212	384716,35	1590113,24
402	384725,00	1590119,31
213	384739,74	1590129,93
214	384744,87	1590121,90
215	384748,57	1590118,27
216	384754,42	1590115,77
217	384761,35	1590114,11
218	384764,81	1590114,26
219	384767,98	1590116,69
220	384769,73	1590122,86
221	384770,50	1590129,86
222	384770,62	1590135,66
223	384782,57	1590206,47
224	384784,69	1590230,19
225	384789,59	1590251,59
226	384797,68	1590300,64
227	384812,10	1590397,83
228	384828,86	1590514,18
229	384853,24	1590686,14
230	384857,18	1590712,76
231	384858,02	1590734,53
232	384881,29	1590884,46
233	384887,39	1590902,74
234	384919,51	1591103,09
235	384940,75	1591238,69

Номер поворотной точки	Координаты	
	X	Y
238	384982,83	1591232,89
239	384968,89	1591093,40
240	384944,49	1590885,71
241	384935,68	1590824,46
242	384918,07	1590704,72
243	384908,22	1590598,16
244	384901,14	1590529,43
245	384897,24	1590436,84
246	384897,12	1590337,00
247	384900,10	1590279,08
248	384904,36	1590193,78
249	384909,33	1590126,53
250	384911,06	1590108,56
251	384913,31	1590085,16
252	384918,98	1590039,94
253	384942,03	1589911,85
254	384951,26	1589869,09
255	384964,86	1589804,92
256	384973,25	1589781,95
257	384983,34	1589766,05
258	385011,10	1589740,92


↑ Лист 5

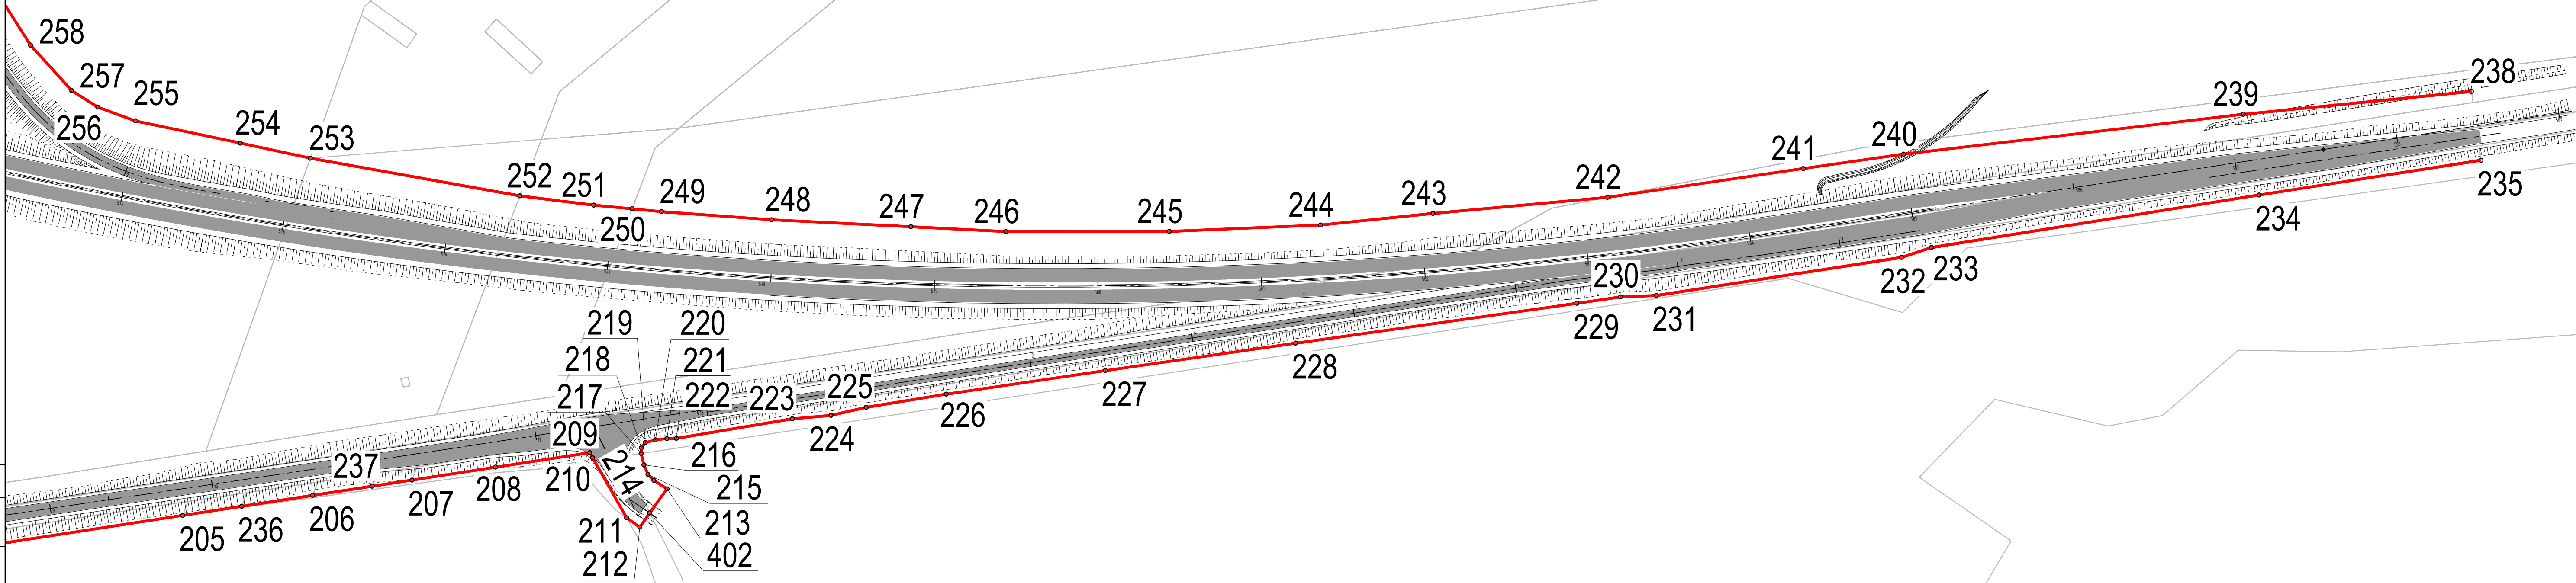

Условные обозначения:

- Планируемые красные линии
- Кадастровые границы согласно сведениям ГКН
- Планируемая автомобильная дорога федерального значения
- Номер поворотной точки

Схема совмещения листов

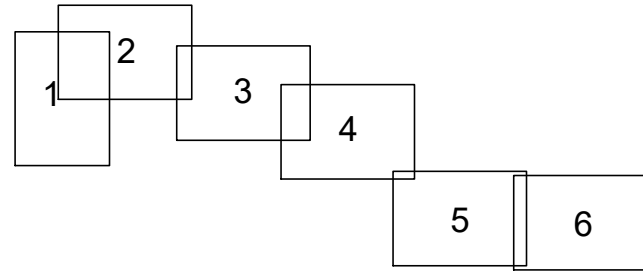

Система координат МСК-66

						00129.2016.09 - ППТ		
						Проект планировки территории для размещения линейного объекта «Строительство автомобильной дороги		
						Эксплуатация - участок км 42 - км 53, II очередь строительства, II пусковой комплекс: пространственная развязка в		
						разных уровней на км 52 в Свердловской области, «Строительство автомобильной дороги Екатеринбург - Тюмень на участке		
						км 42 - км 53, I очередь строительства, III пусковой комплекс км 52 - км 63 в Свердловской области		
Изм.	Кол.уч.	Лист	№ док.	Подп.	Дата	Проект планировки территории. Основная часть	Статус	Лист
Разраб.	Рыжков	Лист	№ док.	Подп.	Дата		П	14
Проверил	Лекшеев	Лист	№ док.	Подп.	Дата		Л	14
И.контр.	Ивашкина	Лист	№ док.	Подп.	Дата	Разбивочный чертеж красных линий. Лист 6	Литецкий инженерно-технический центр ООО "ЛИТЦ"	
ГИП	Фролов А.И.	Лист	№ док.	Подп.	Дата			

Формат А1