



ОБЩЕСТВО С ОГРАНИЧЕННОЙ ОТВЕТСТВЕННОСТЬЮ

**Бюро кадастра «ЗАРЕЧНЫЙ»**

«

»



ОБЩЕСТВО С ОГРАНИЧЕННОЙ ОТВЕТСТВЕННОСТЬЮ

**Бюро кадастра «ЗАРЕЧНЫЙ»**

«

.

.

»

-

р р:


.....

..

.....

..


/	' ,	
1	( )	1
2.		----
3.	.	3
4.	-	4
5.	.	5
6.	-	6
7.	' , ,	7
8.	-	8
9	( ) - .	9
10.	' .	10
11.	- .	11
12.	.	12

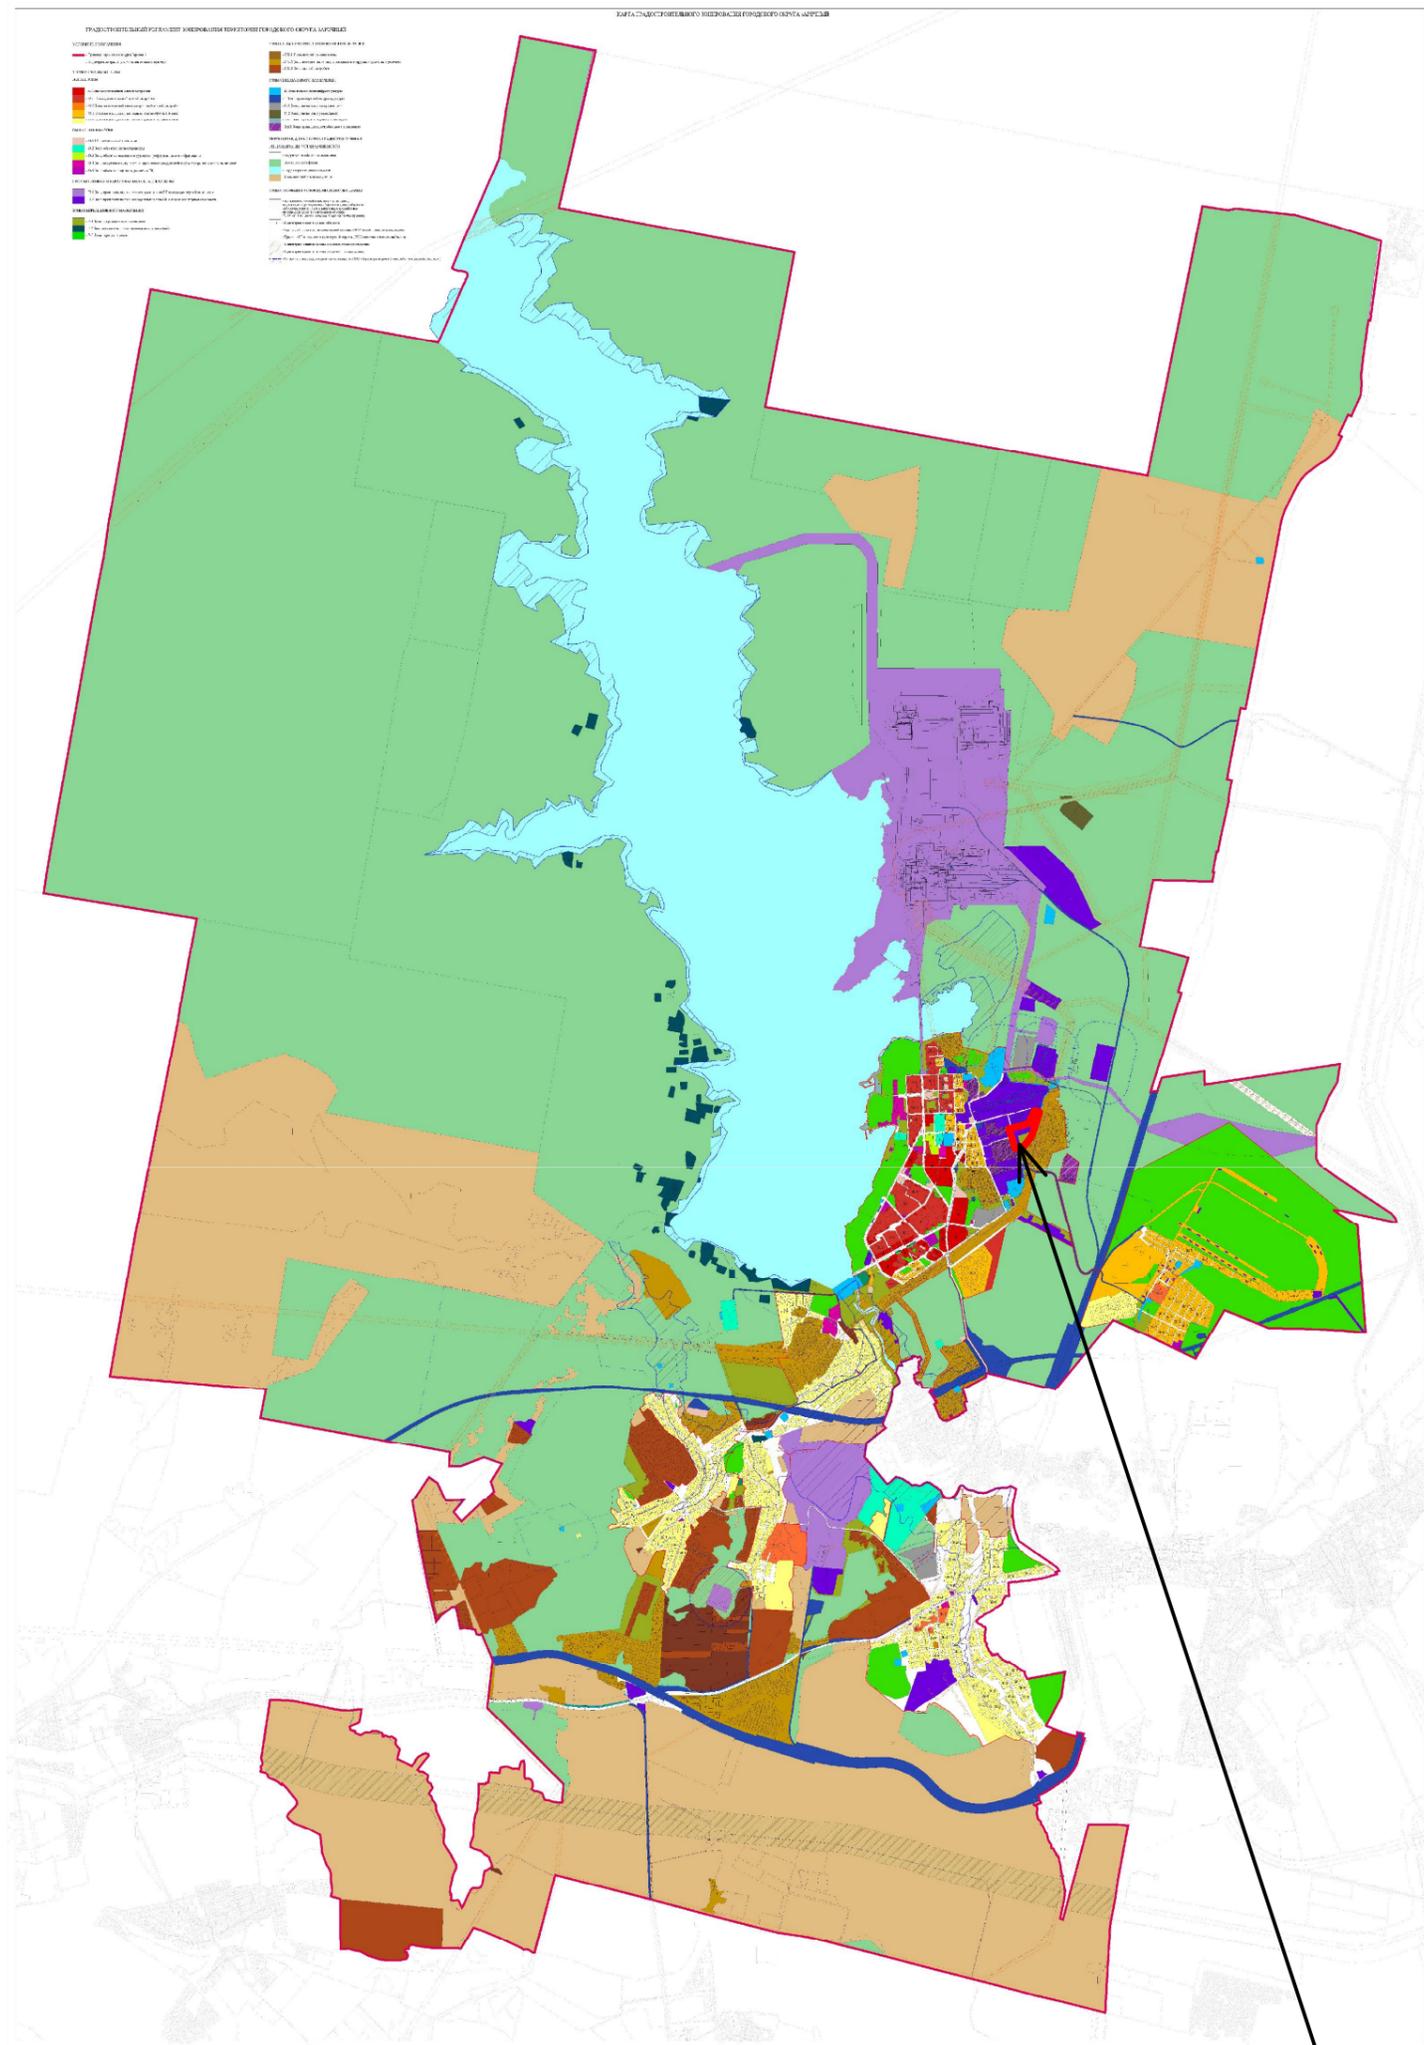

**Район размещения элементов планировочной структуры**

Должность	Фамилия	Подпись	Дата	01/2018 ГПТТ			
Директор	Гордиенкох А.И.			<b>"ГПТТ и ГМТ территории промышленного парка по ул. Восточная в г. Заречный Свердловской области"</b>			
Инженер	Шестаков М.А.						
					Страница	Лист	Листов
				Карта(фрагмент карты)планировочной структуры территории поселения Городского округа Заречный М 1:25000			ООО Бюро кадастра "Заречный" 2018 г.




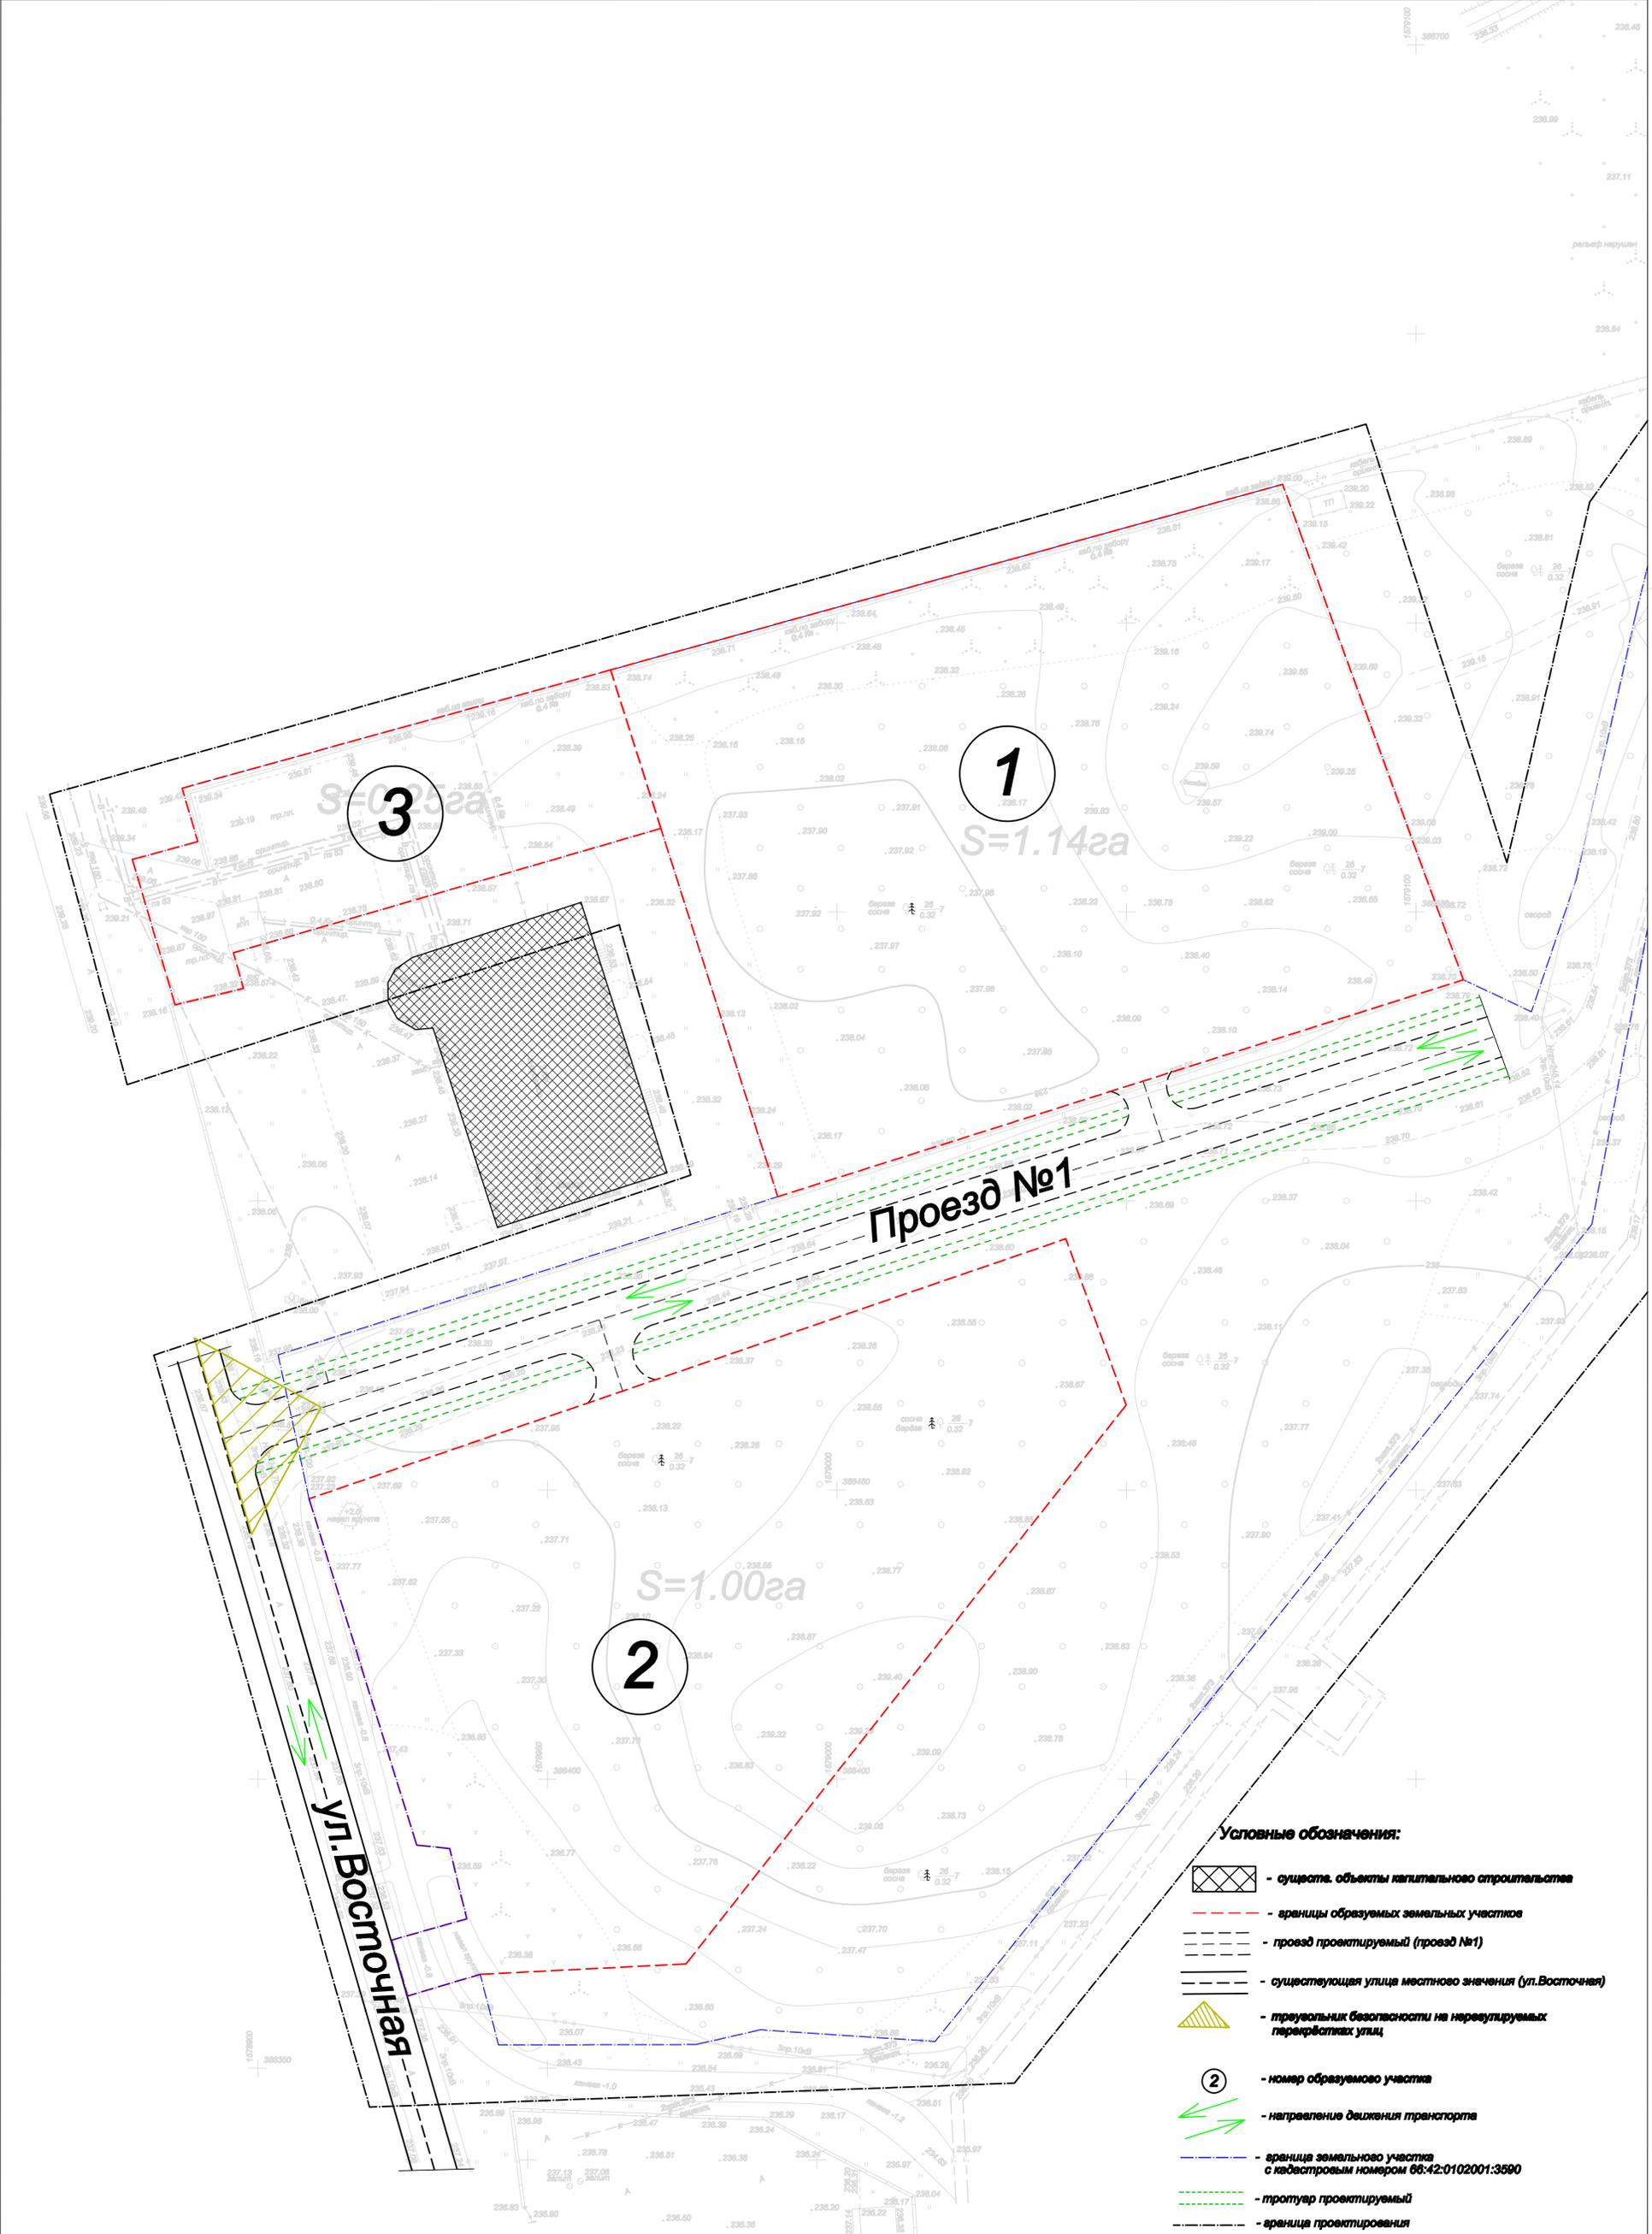

**Условные обозначения:**

-  - существ. объекты капитального строительства
-  - границы образуемых земельных участков
-  - проезд проектируемый (проезд №1)
-  - существующая улица местного значения (ул. Восточная)
-  - треугольник безопасности на нерегулируемых перекрестках улиц
-  - номер образуемого участка
-  - направление движения транспорта
-  - граница земельного участка с кадастровым номером 68:42:0102001:3590
-  - тротуар проектируемый
-  - граница проектирования


Должность	Фамилия	Подпись	Дата	01/2018 ППТ		
Директор	Горюховский А.И.			"ТЭП и ПМТ территории муниципального парка по ул. Восточная в г. Заречный Свердловской области"		
Инженер	Шестова М.А.					
				Страница	Лист	Листов
Схема организации движения транспорта м 1:500				ООО Бюро кадастра "Заречный" 2018 г.		

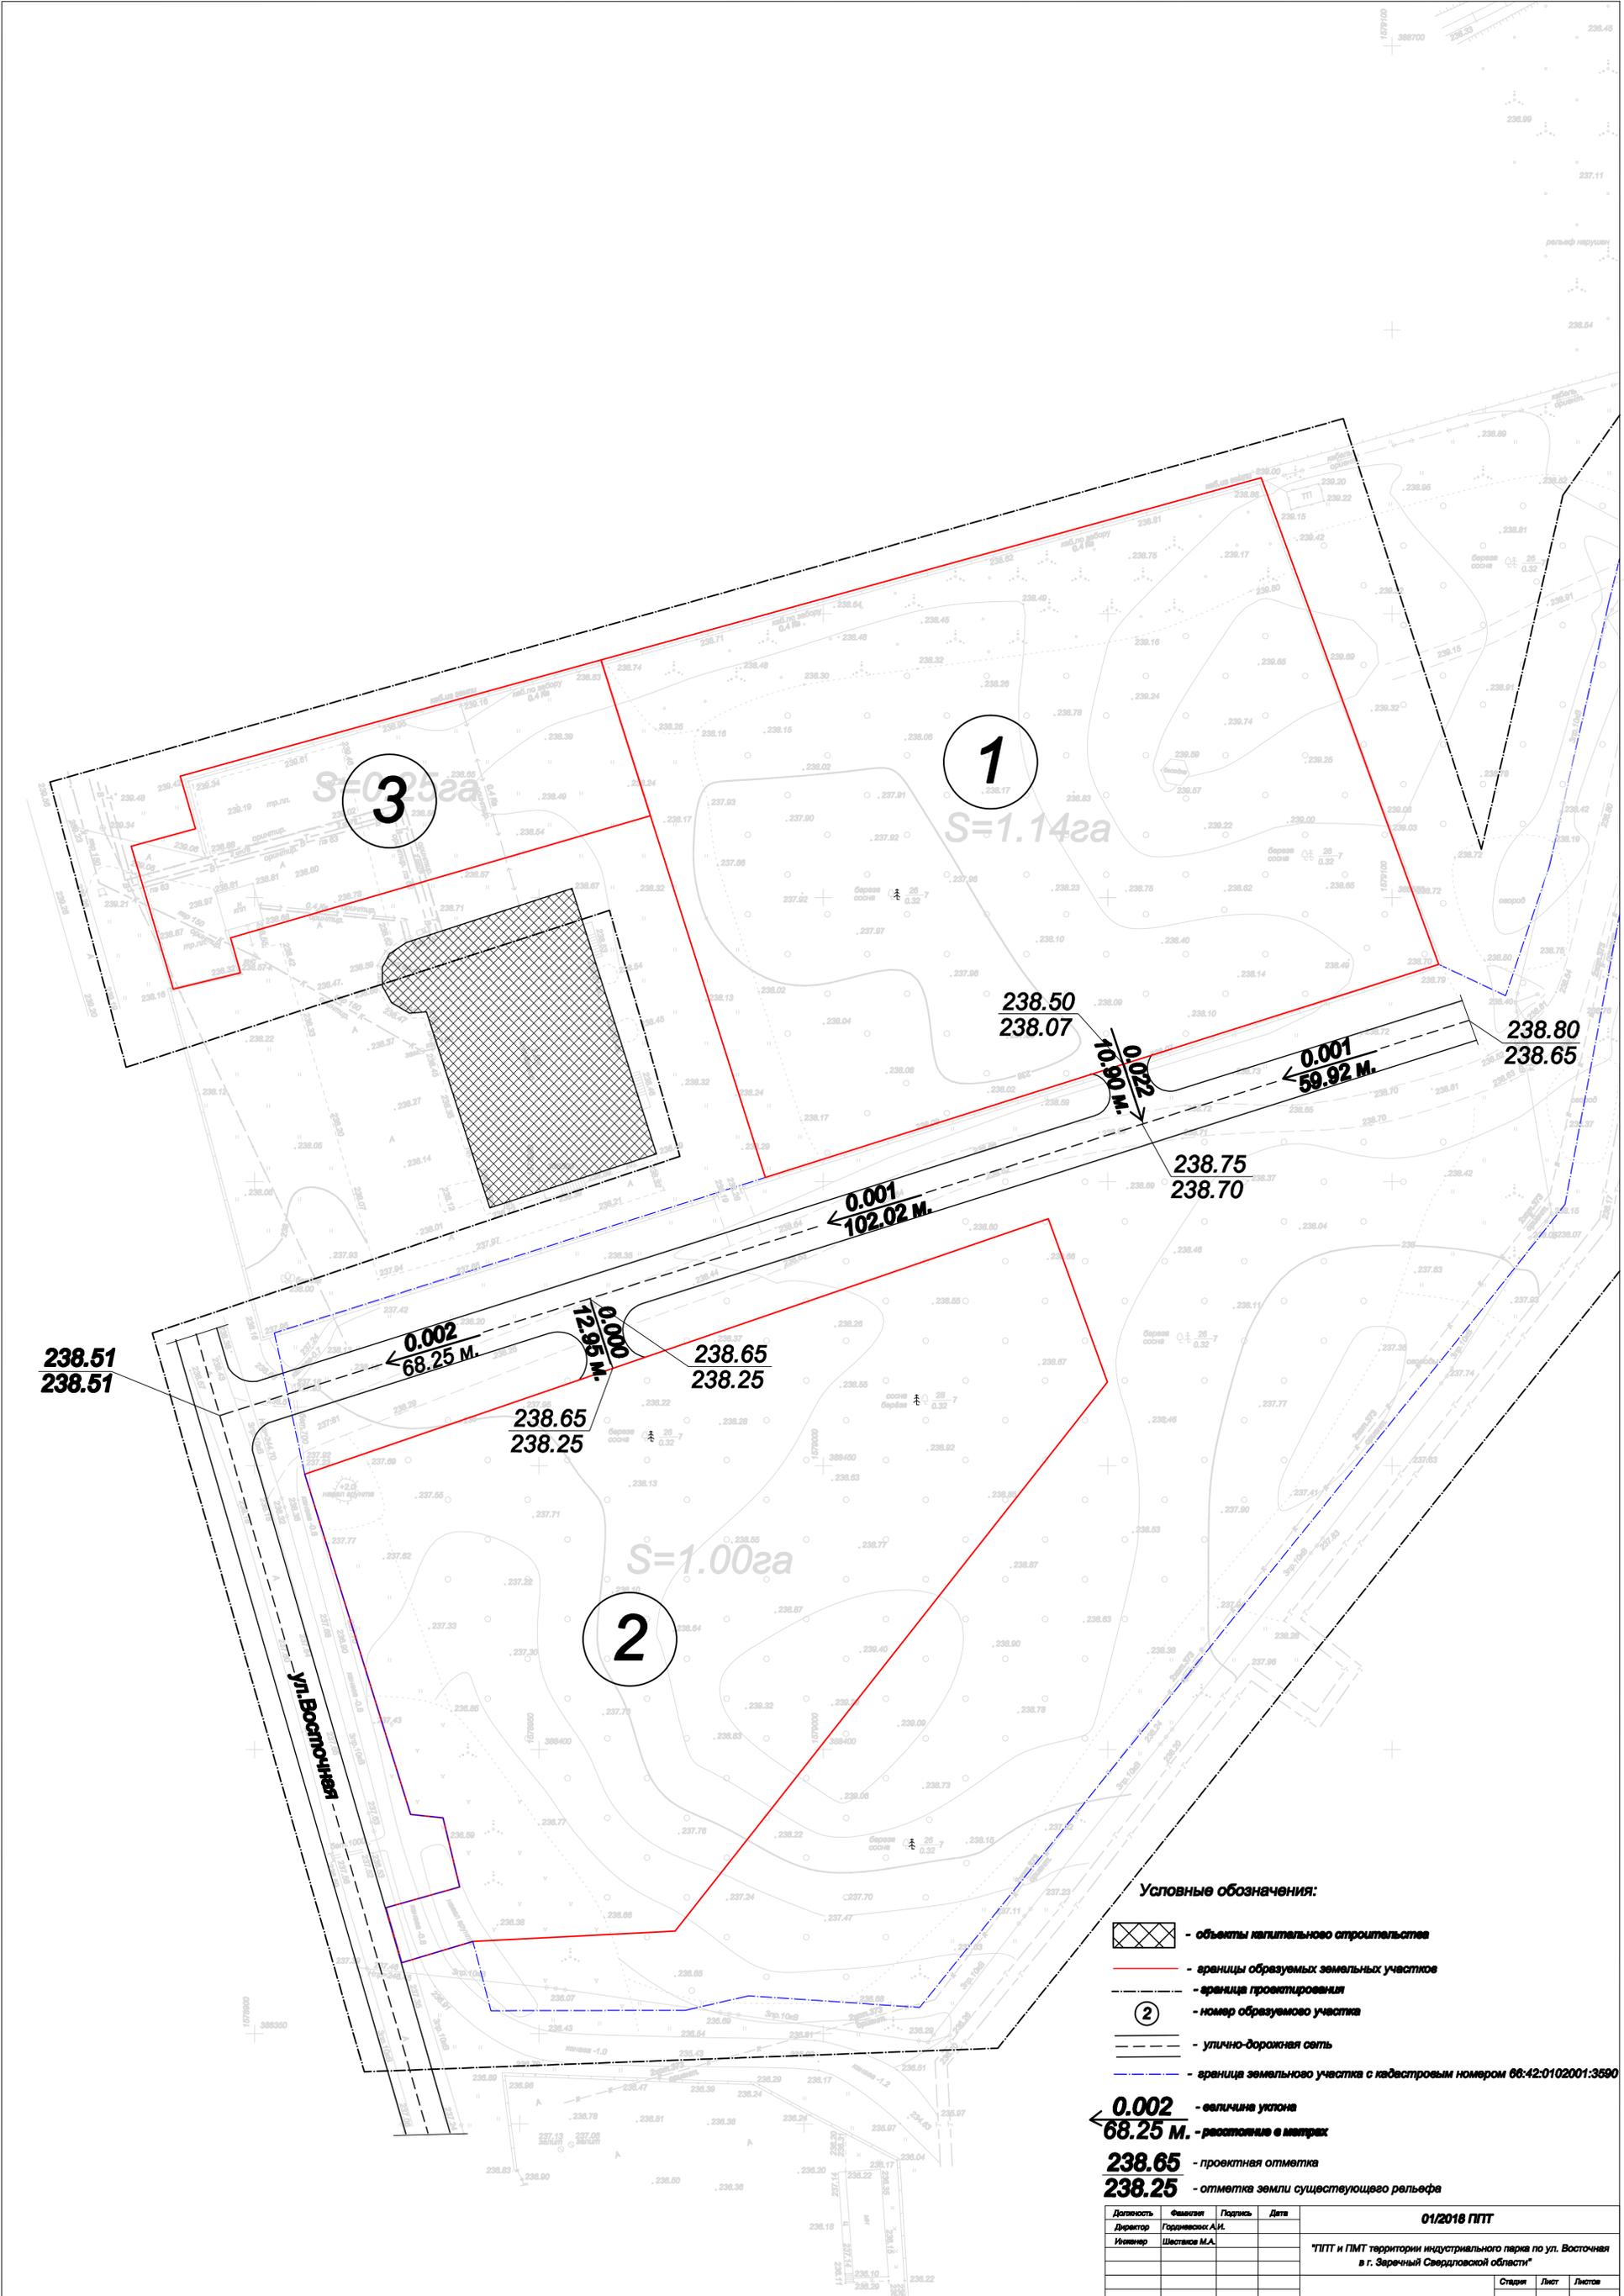

**Условные обозначения:**

- объекты капитального строительства
- границы образуемых земельных участков
- граница проектирования
- номер образуемого участка
- улично-дорожная сеть
- граница земельного участка с кадастровым номером 66:42:0102001:3690
- величина уклона
- расстояние в метрах
- проектная отметка
- отметка земли существующего рельефа

Должность	Фамилия	Подпись	Дата	01/2018 ППТ		
Директор	Горюховский А.И.			"ППТ и ПМТ территории промышленного парка по ул. Восточная в г. Заречный Свердловской области"		
Инженер	Шестаков М.А.					
				Стадия	Лист	Листов
Схема вертикальной планировки территории м 1:500				ООО Бюро кадастра "Заречный" 2018 г.		

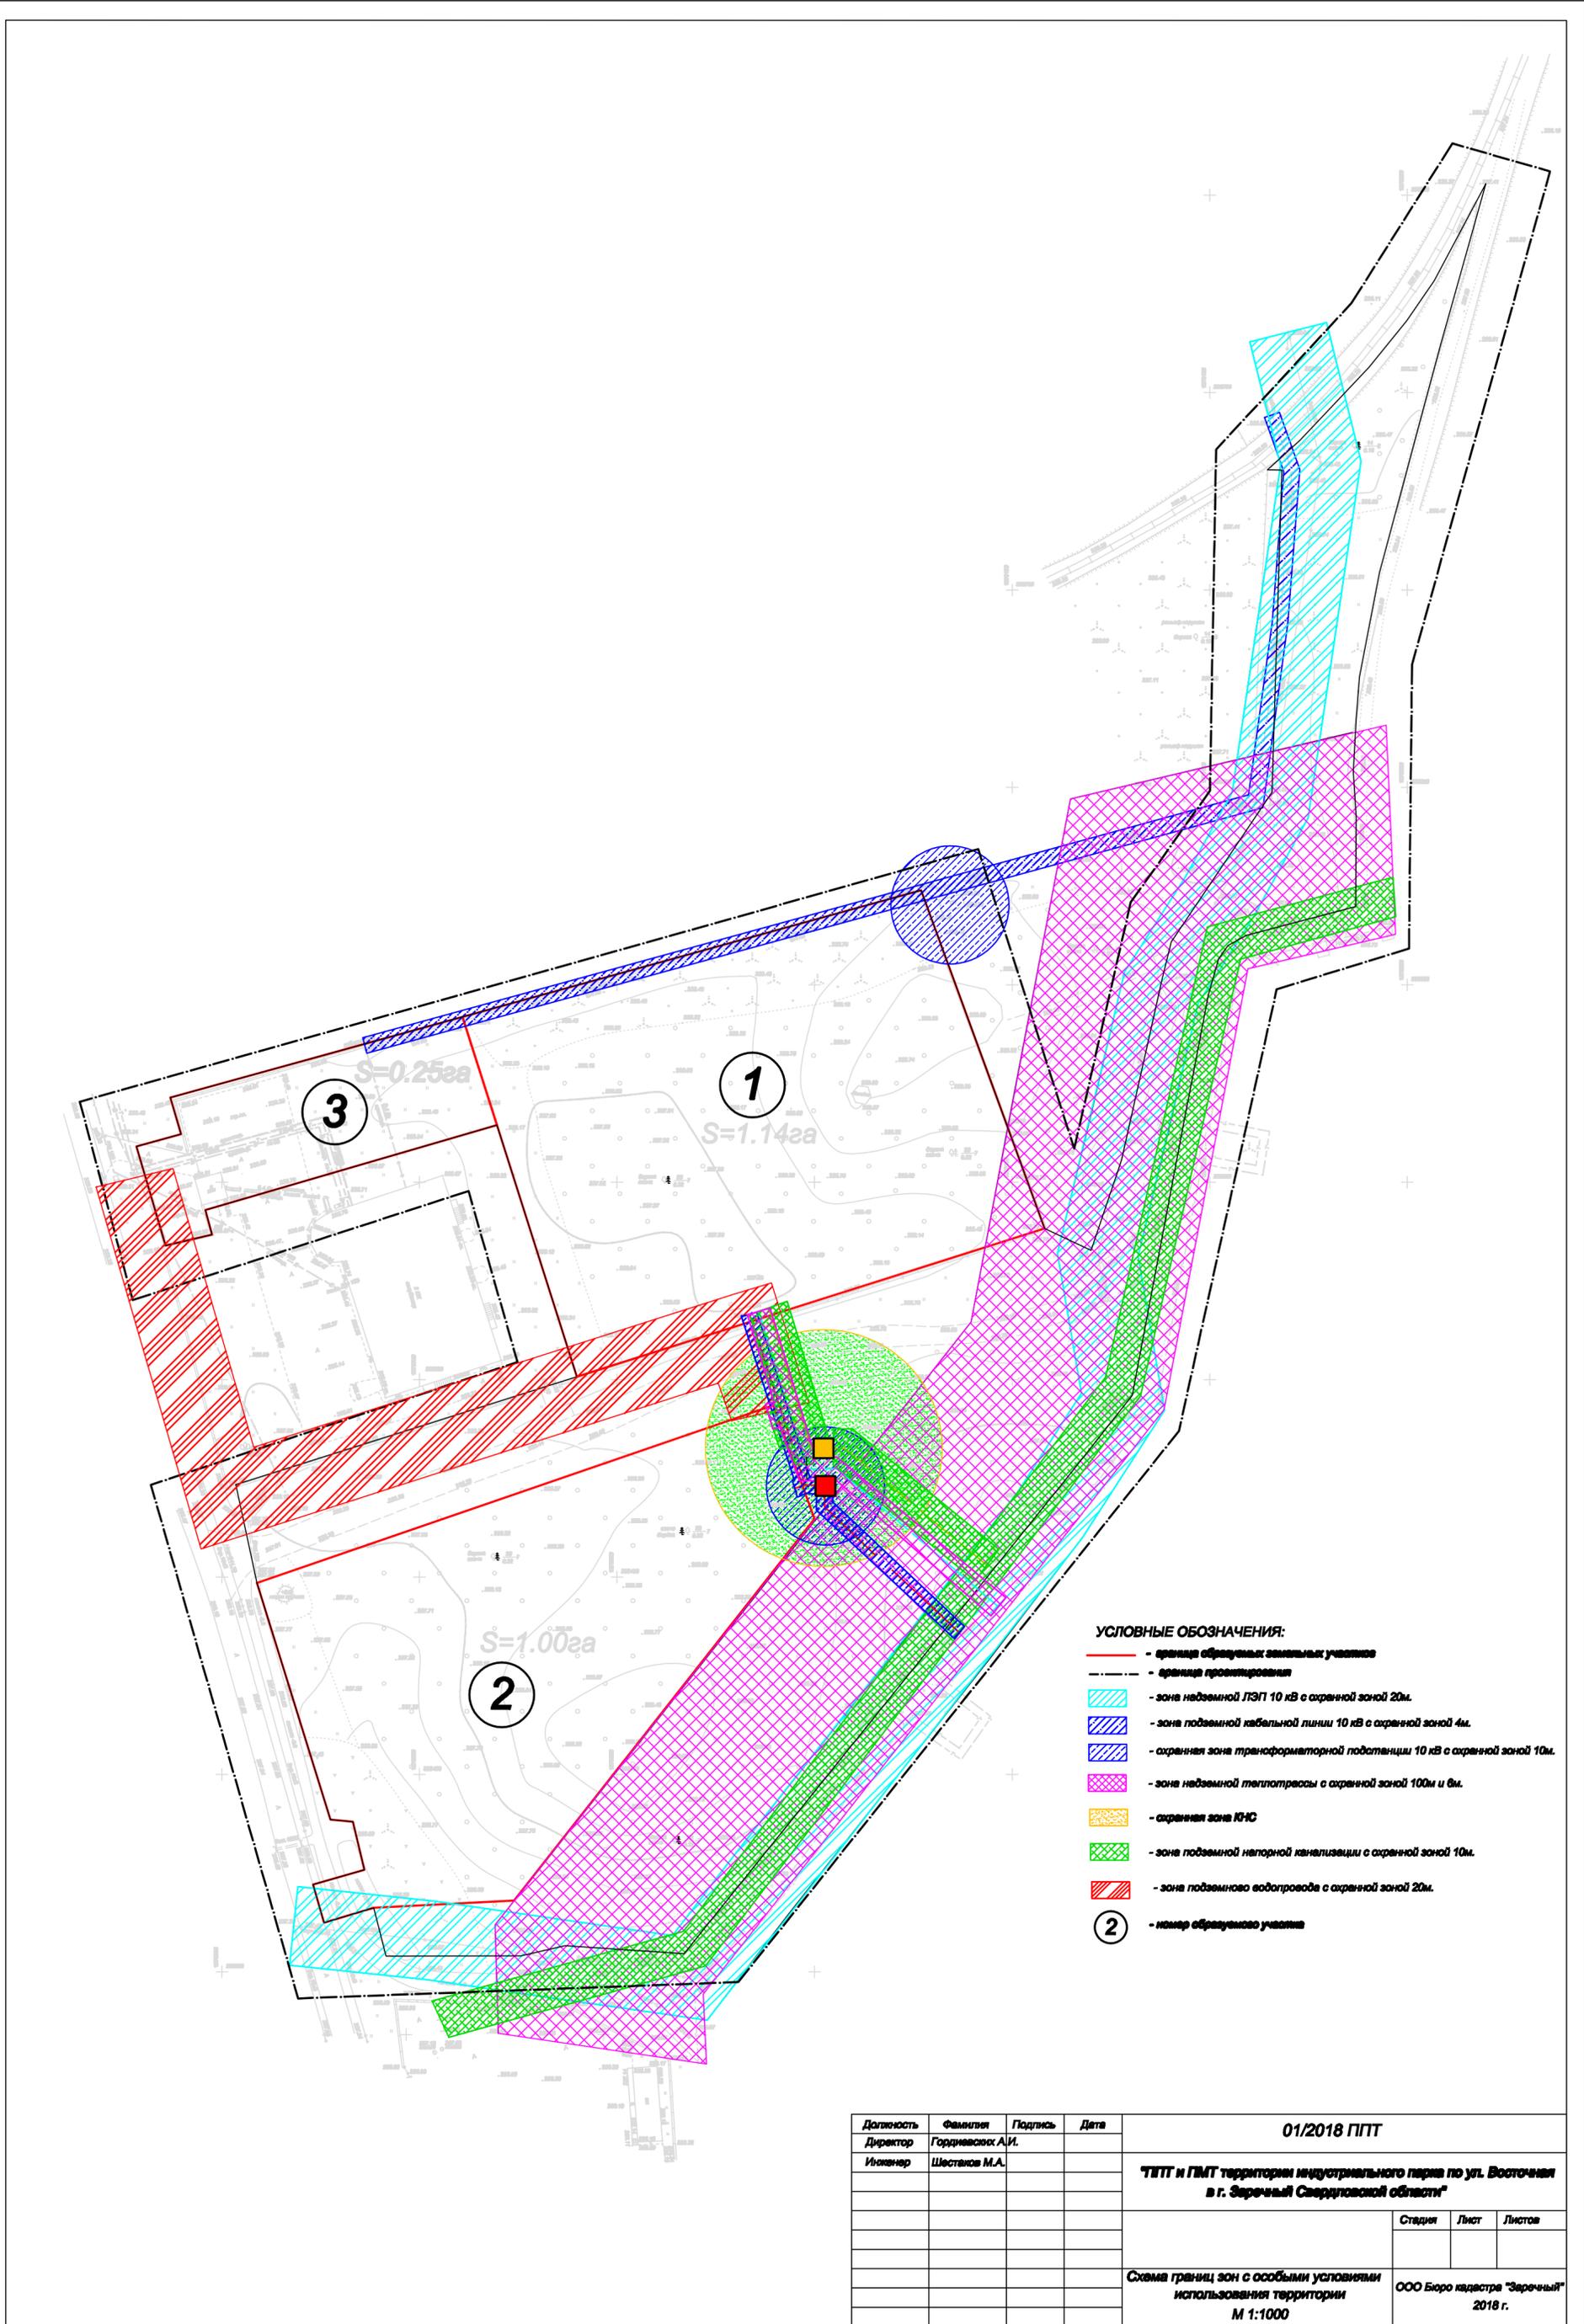

- УСЛОВНЫЕ ОБОЗНАЧЕНИЯ:**
- - граница обрабатываемых земельных участков
  - граница проектирования
  - зона надземной ЛЭП 10 кВ с охранной зоной 20м.
  - зона подземной кабельной линии 10 кВ с охранной зоной 4м.
  - охранная зона трансформаторной подстанции 10 кВ с охранной зоной 10м.
  - зона надземной теплотрассы с охранной зоной 100м и 6м.
  - охранная зона КНС
  - зона подземной магистральной канализации с охранной зоной 10м.
  - зона подземного водопровода с охранной зоной 20м.
  - 2 - номер обрабатываемого участка

Должность	Фамилия	Подпись	Дата	01/2018 ППТ		
Директор	Гордиенко А.И.			<b>"ППТ и ГМТ территории промышленного парка по ул. Восточная в г. Зеречный Свердловской области"</b>		
Инженер	Шестаков М.А.					
				Страница	Лист	Листов
Схема границ зон с особыми условиями использования территории М 1:1000				ООО Бюро кадастра "Зеречный" 2018 г.		

, -  
, -  
-

66:42:0102001:3590, -  
-

:

1.

.

2.


,

3.

.

4.

.

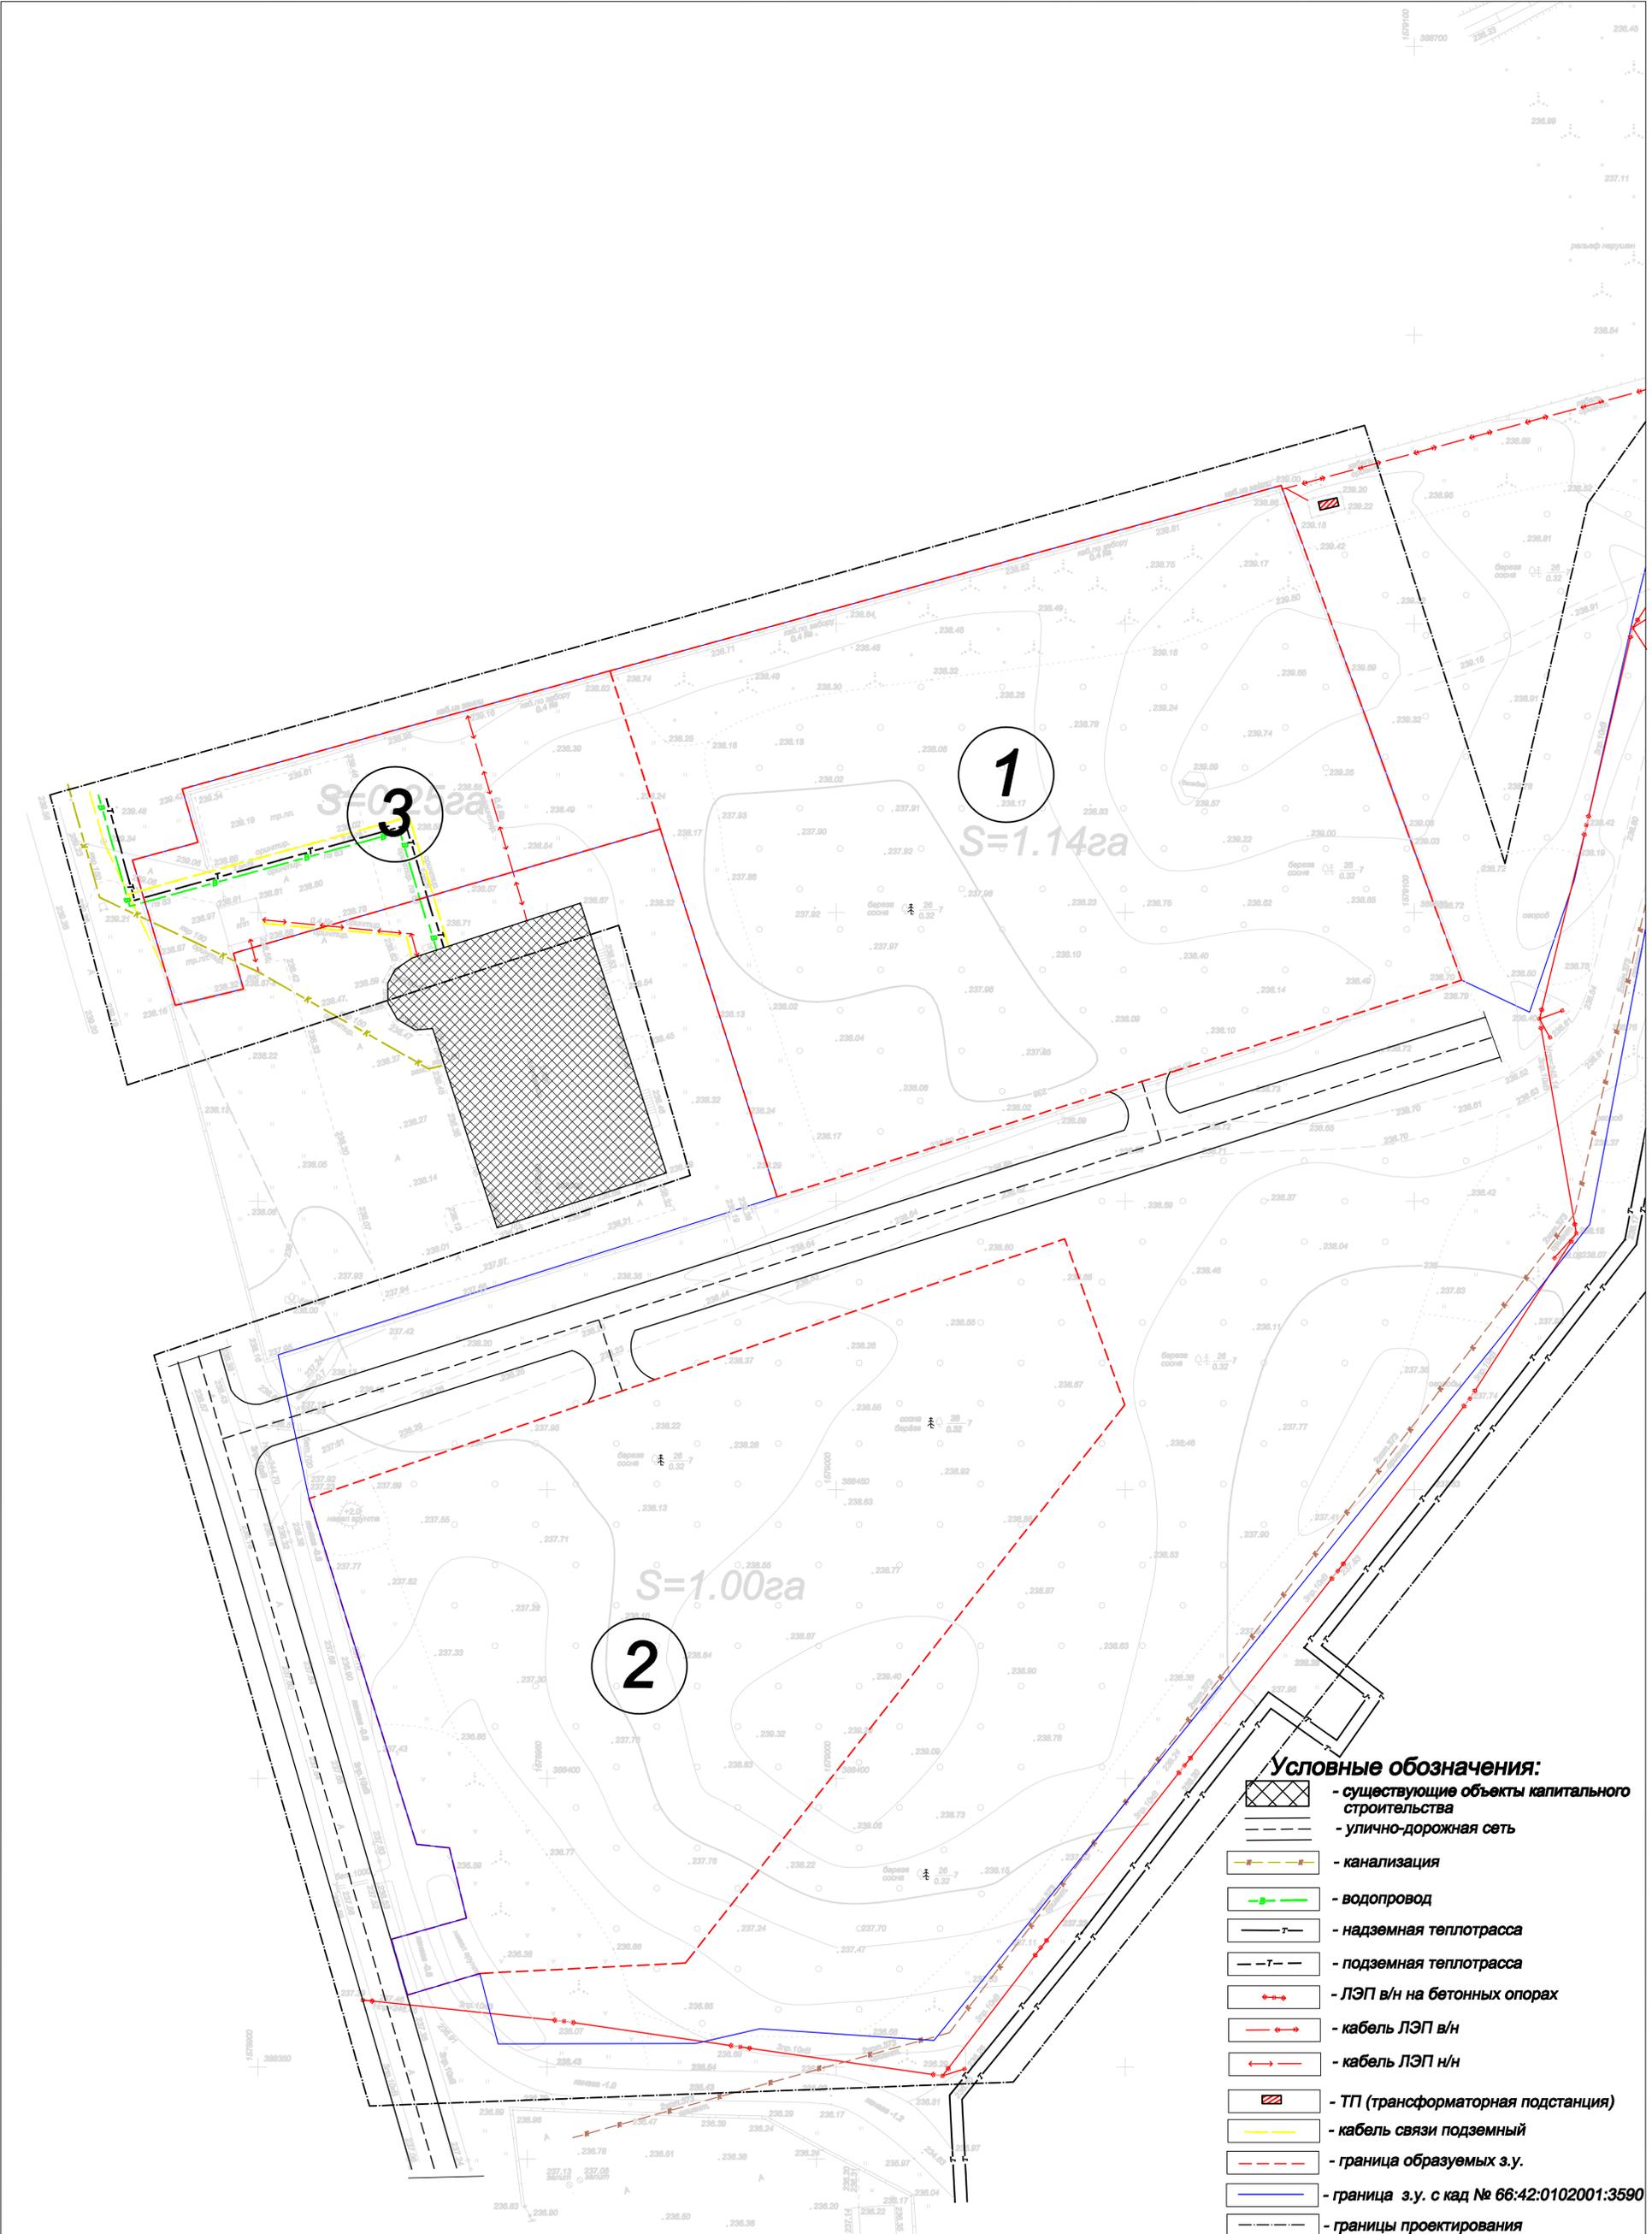

**Условные обозначения:**

-  - существующие объекты капитального строительства
-  - улично-дорожная сеть
-  - канализация
-  - водопровод
-  - надземная теплотрасса
-  - подземная теплотрасса
-  - ЛЭП в/н на бетонных опорах
-  - кабель ЛЭП в/н
-  - кабель ЛЭП н/н
-  - ТП (трансформаторная подстанция)
-  - кабель связи подземный
-  - граница образуемых з.у.
-  - граница з.у. с кад № 66:42:0102001:3590
-  - границы проектирования

Должность	Фамилия	Подпись	Дата
Директор	Горемыко А.И.		01/2018
Инженер	Щепаева М.А.		ПТТ
			ТТТ и ПТТ территории индивидуального парка по ул. Восточная в г. Заречный Свердловской области
			Страница
			Лист
			Листов
Схема местоположения существующих объектов капитального строительства в том числе линейных М 1:500			
ООО Бюро кадастра "Заречный" 2018 г.			



,

66:42:0102001:3590, -

.

-

. , .

4.

III-V

- . , -  
- , 1 . -

66:42:0102001:3590

:

1. - - -
  2. ( , , , - )).
  - 3.
  4. ( , , , )).
- ( , , , )).