


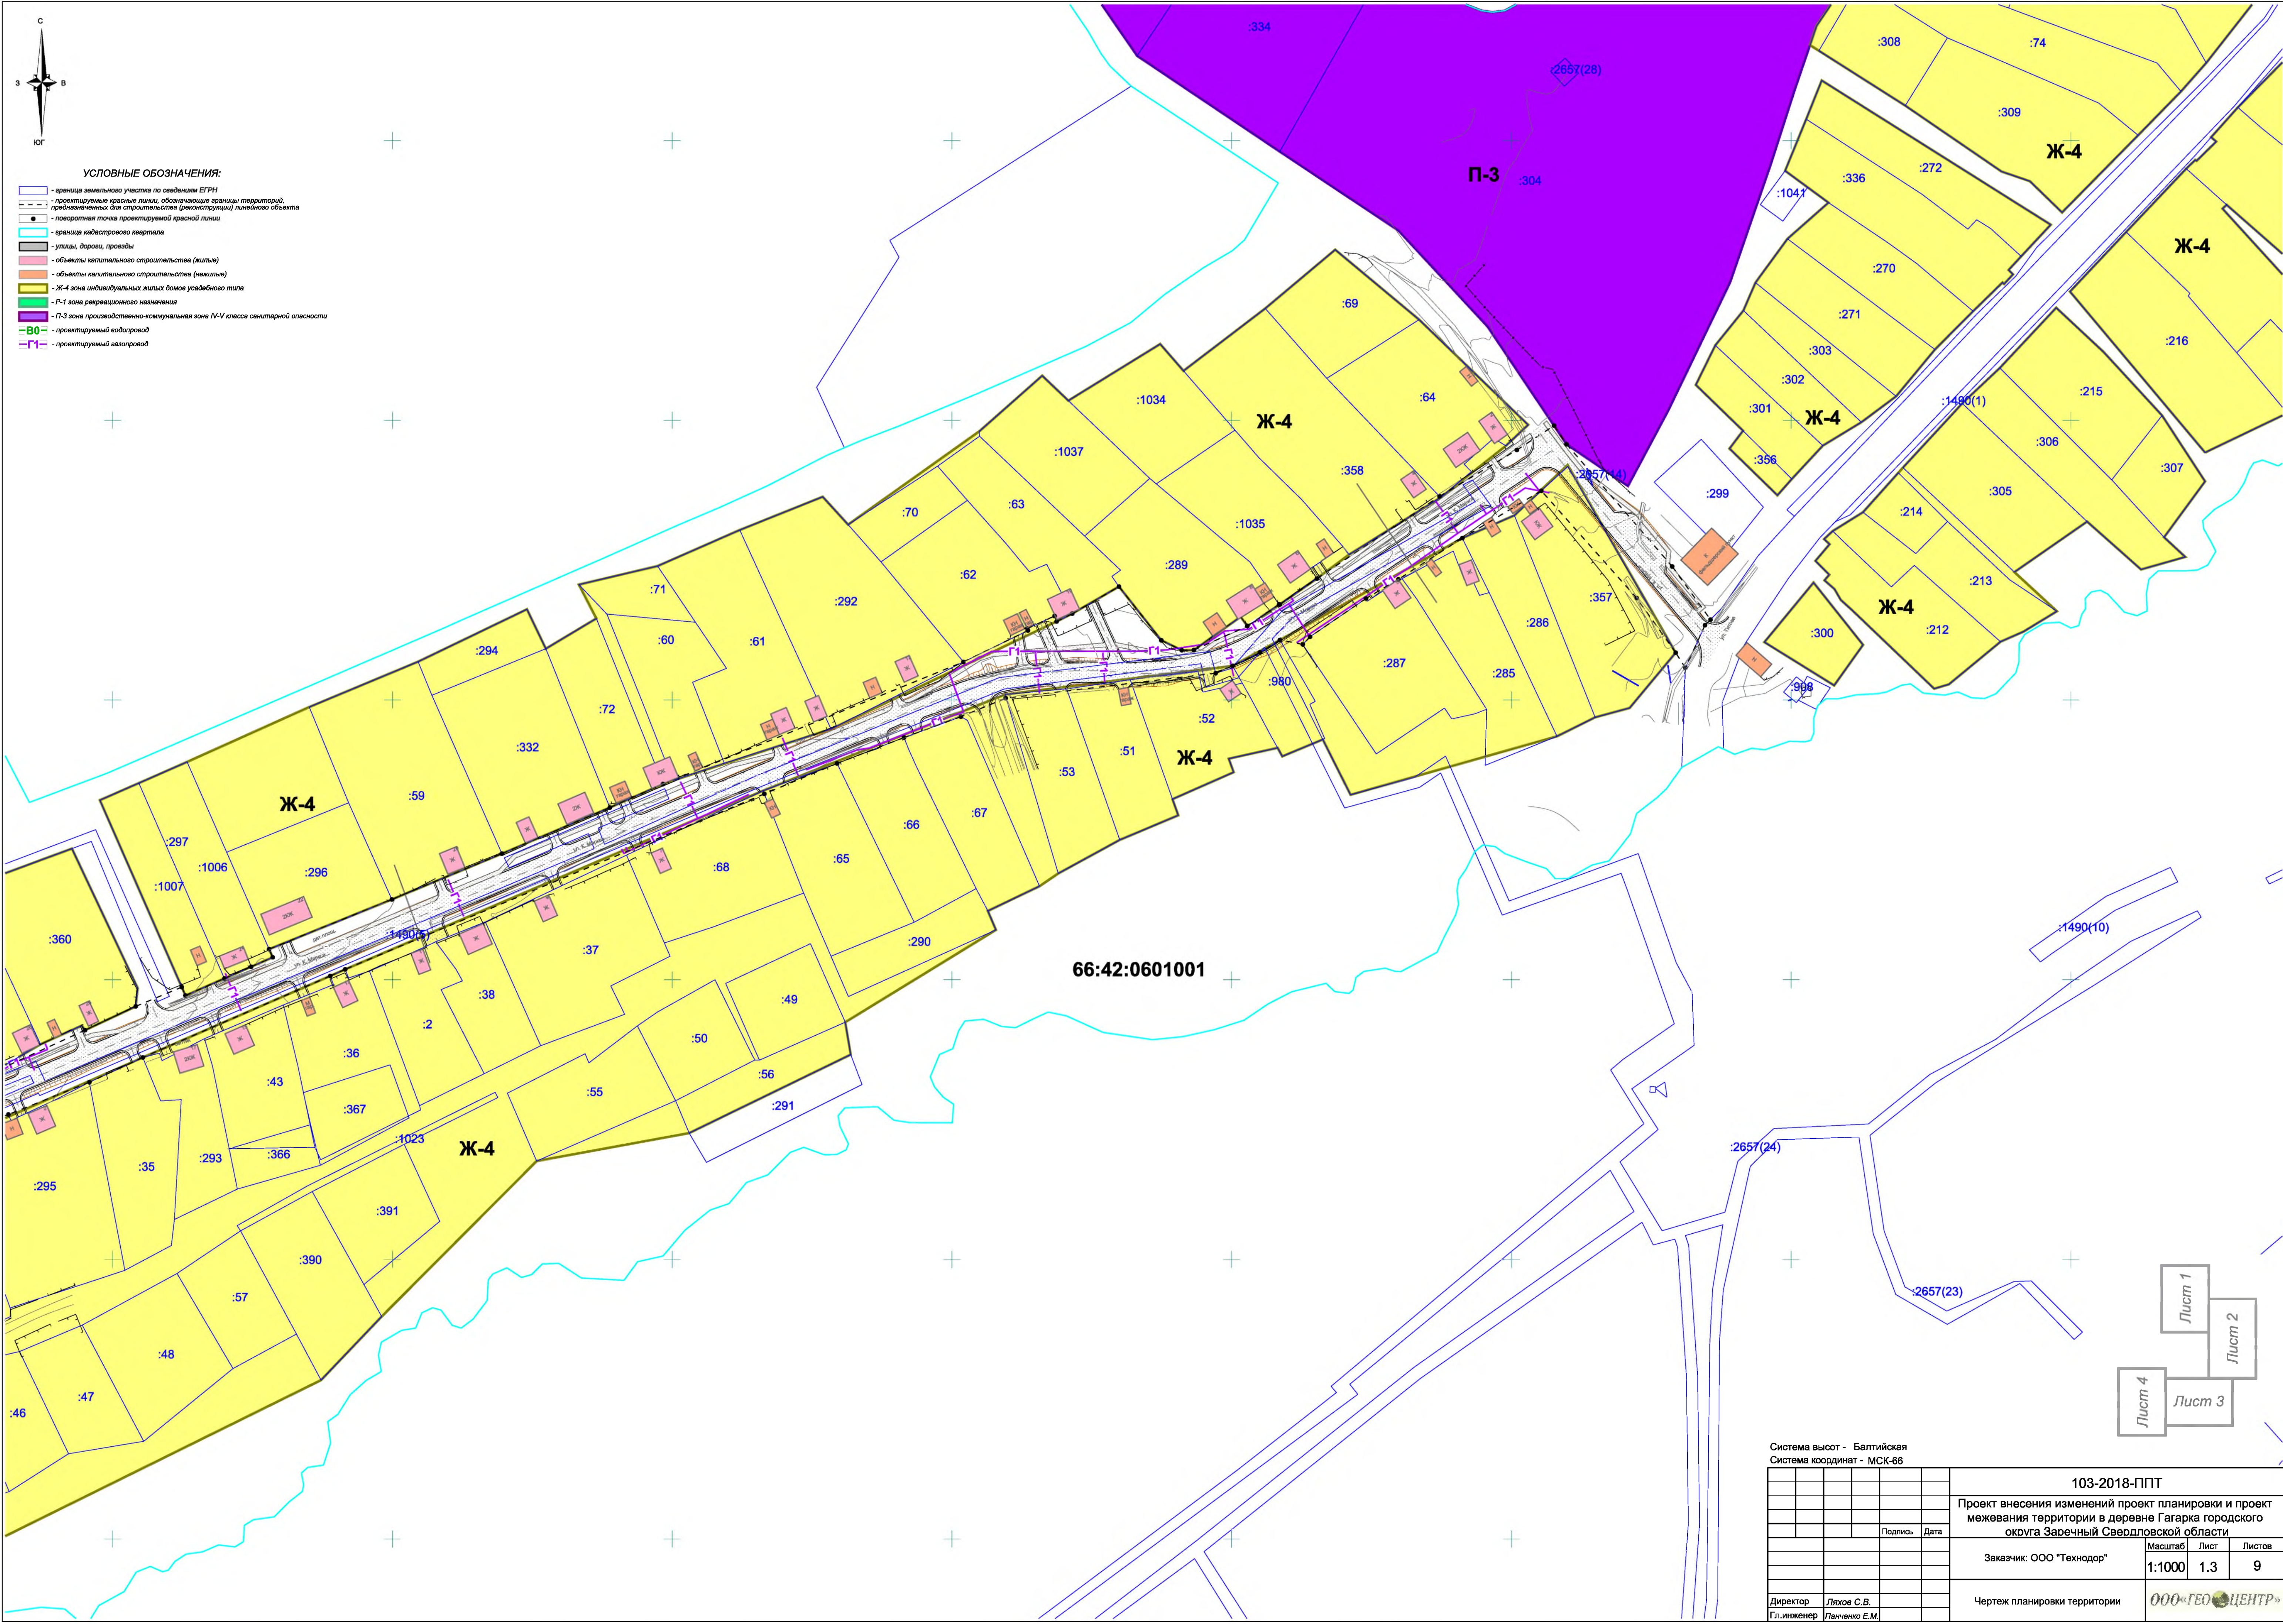

Лист 1
Лист 2
Лист 3
Лист 4

Система высот - Балтийская				103-2018-ППТ			
Система координат - МСК-66				Проект внесения изменений проект планировки и проект межевания территории в деревне Гагарка городского округа Заречный Свердловской области			
				Заказчик: ООО "Технодор"			
				Масштаб Лист Листов			
				1:1000 1.3 9			
Директор Ляхов С.В.				Чертеж планировки территории			
Главинженер Панченко Е.М.				ООО «ГЕОЦЕНТР»			