Согласовано

Инв. № подл. | Подпись и дата | Взам. инв. №

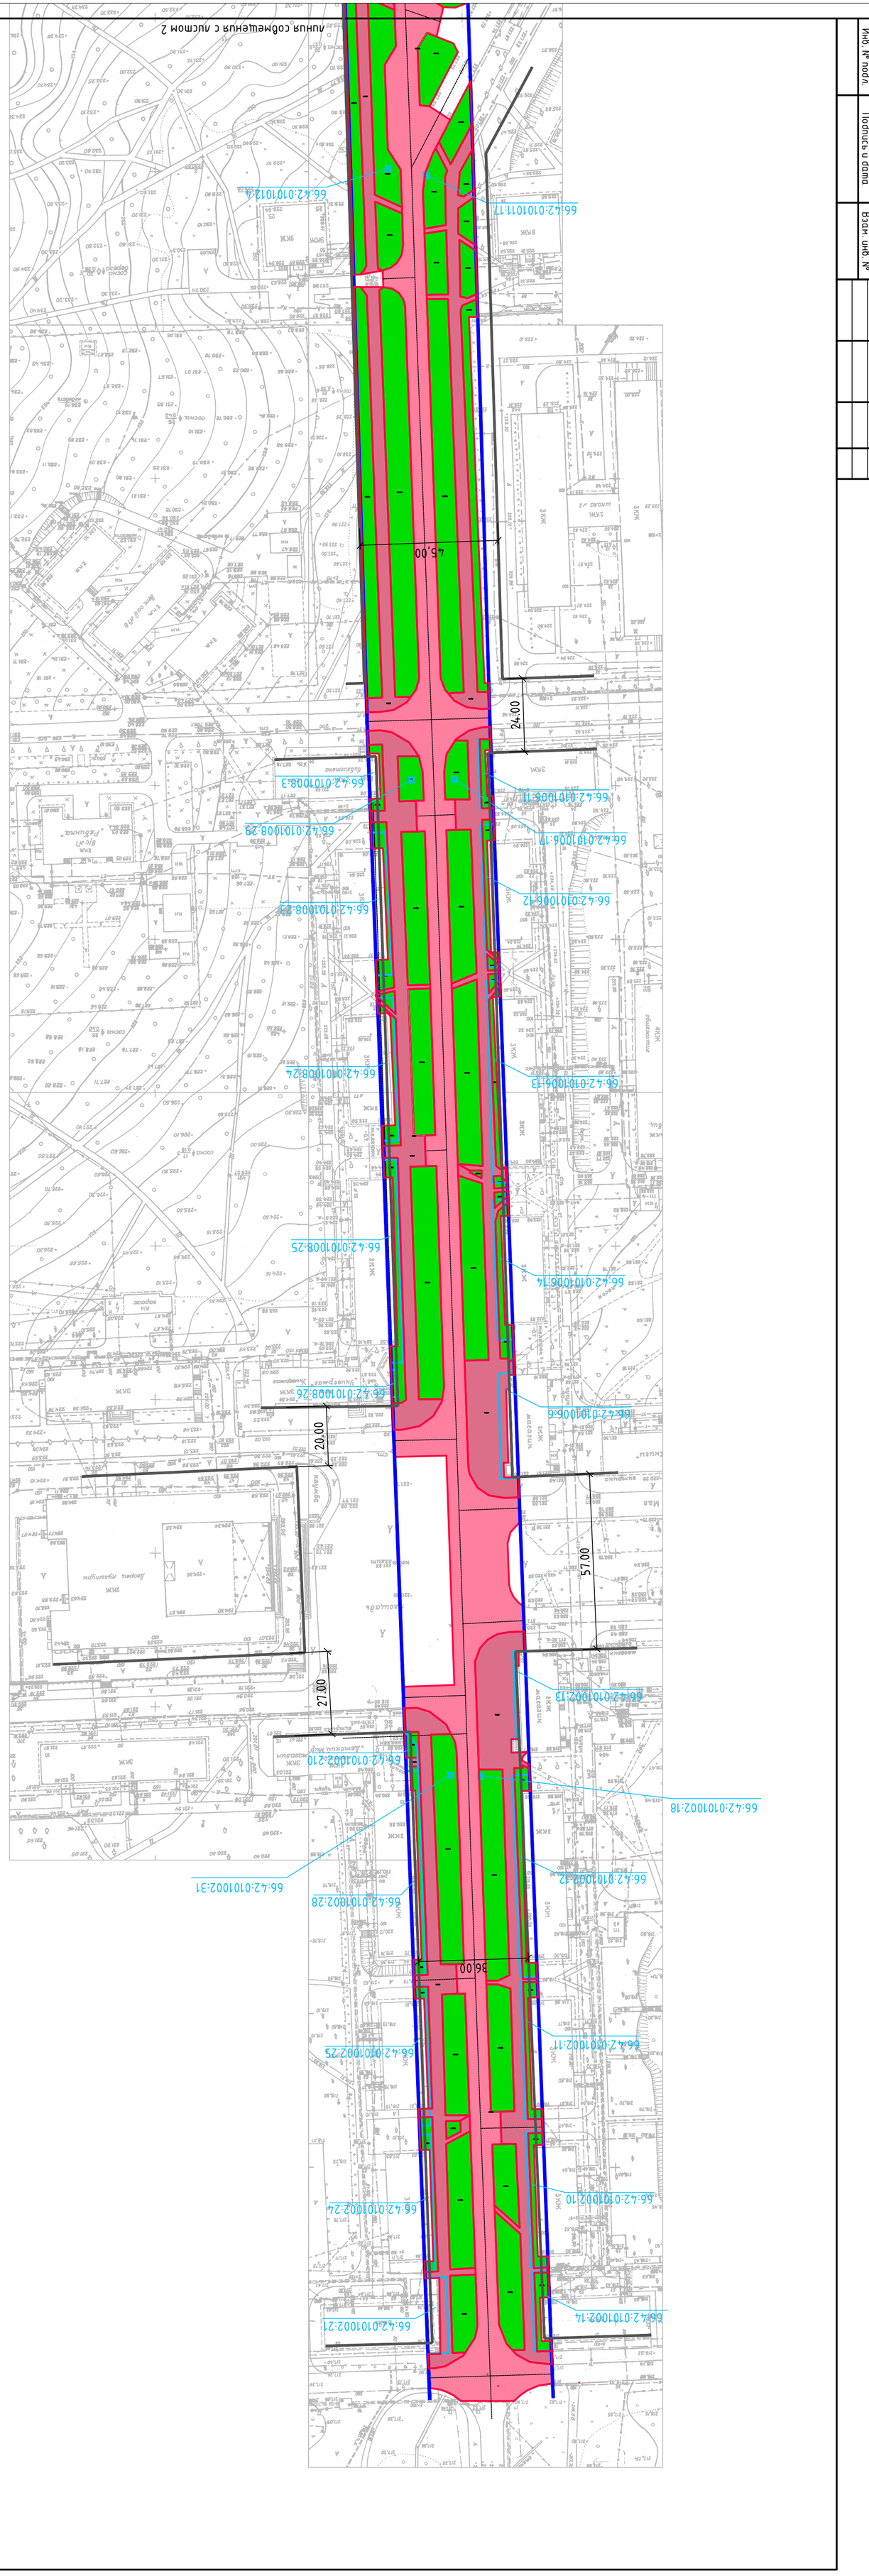

Условные обозначения

- зеленые зоны (кулисы, газоны, городские леса и т.д.)
- зона промышлен, нежилых дорожек
- зона прежней части улицы Ленина
- красная разрешенной проекта межевания
- красная земельных участков поставленных на кадастровый учет
- кадастровый номер участков поставленных на кадастровый учет 66:42:0101008:29
- красные линии

										18-28-086230003961700010 0-0163222-01-2017 ПМТ	
										Северодонецкая область, г.Заречный	
Изм.	Кол. уч.	Лист	№ док.	Подп.	Дата						
Исполнил.			Шубина О			05.17.	Терримория обшего пользования-улицы Ленина			Смадьа	Лист	Листов
										ПМТ	1	3
										Черте межевания территории. Красные линии.	ООО Бюро кадастра "Заречный" г.Заречный 2017 г.	

Формат А1