


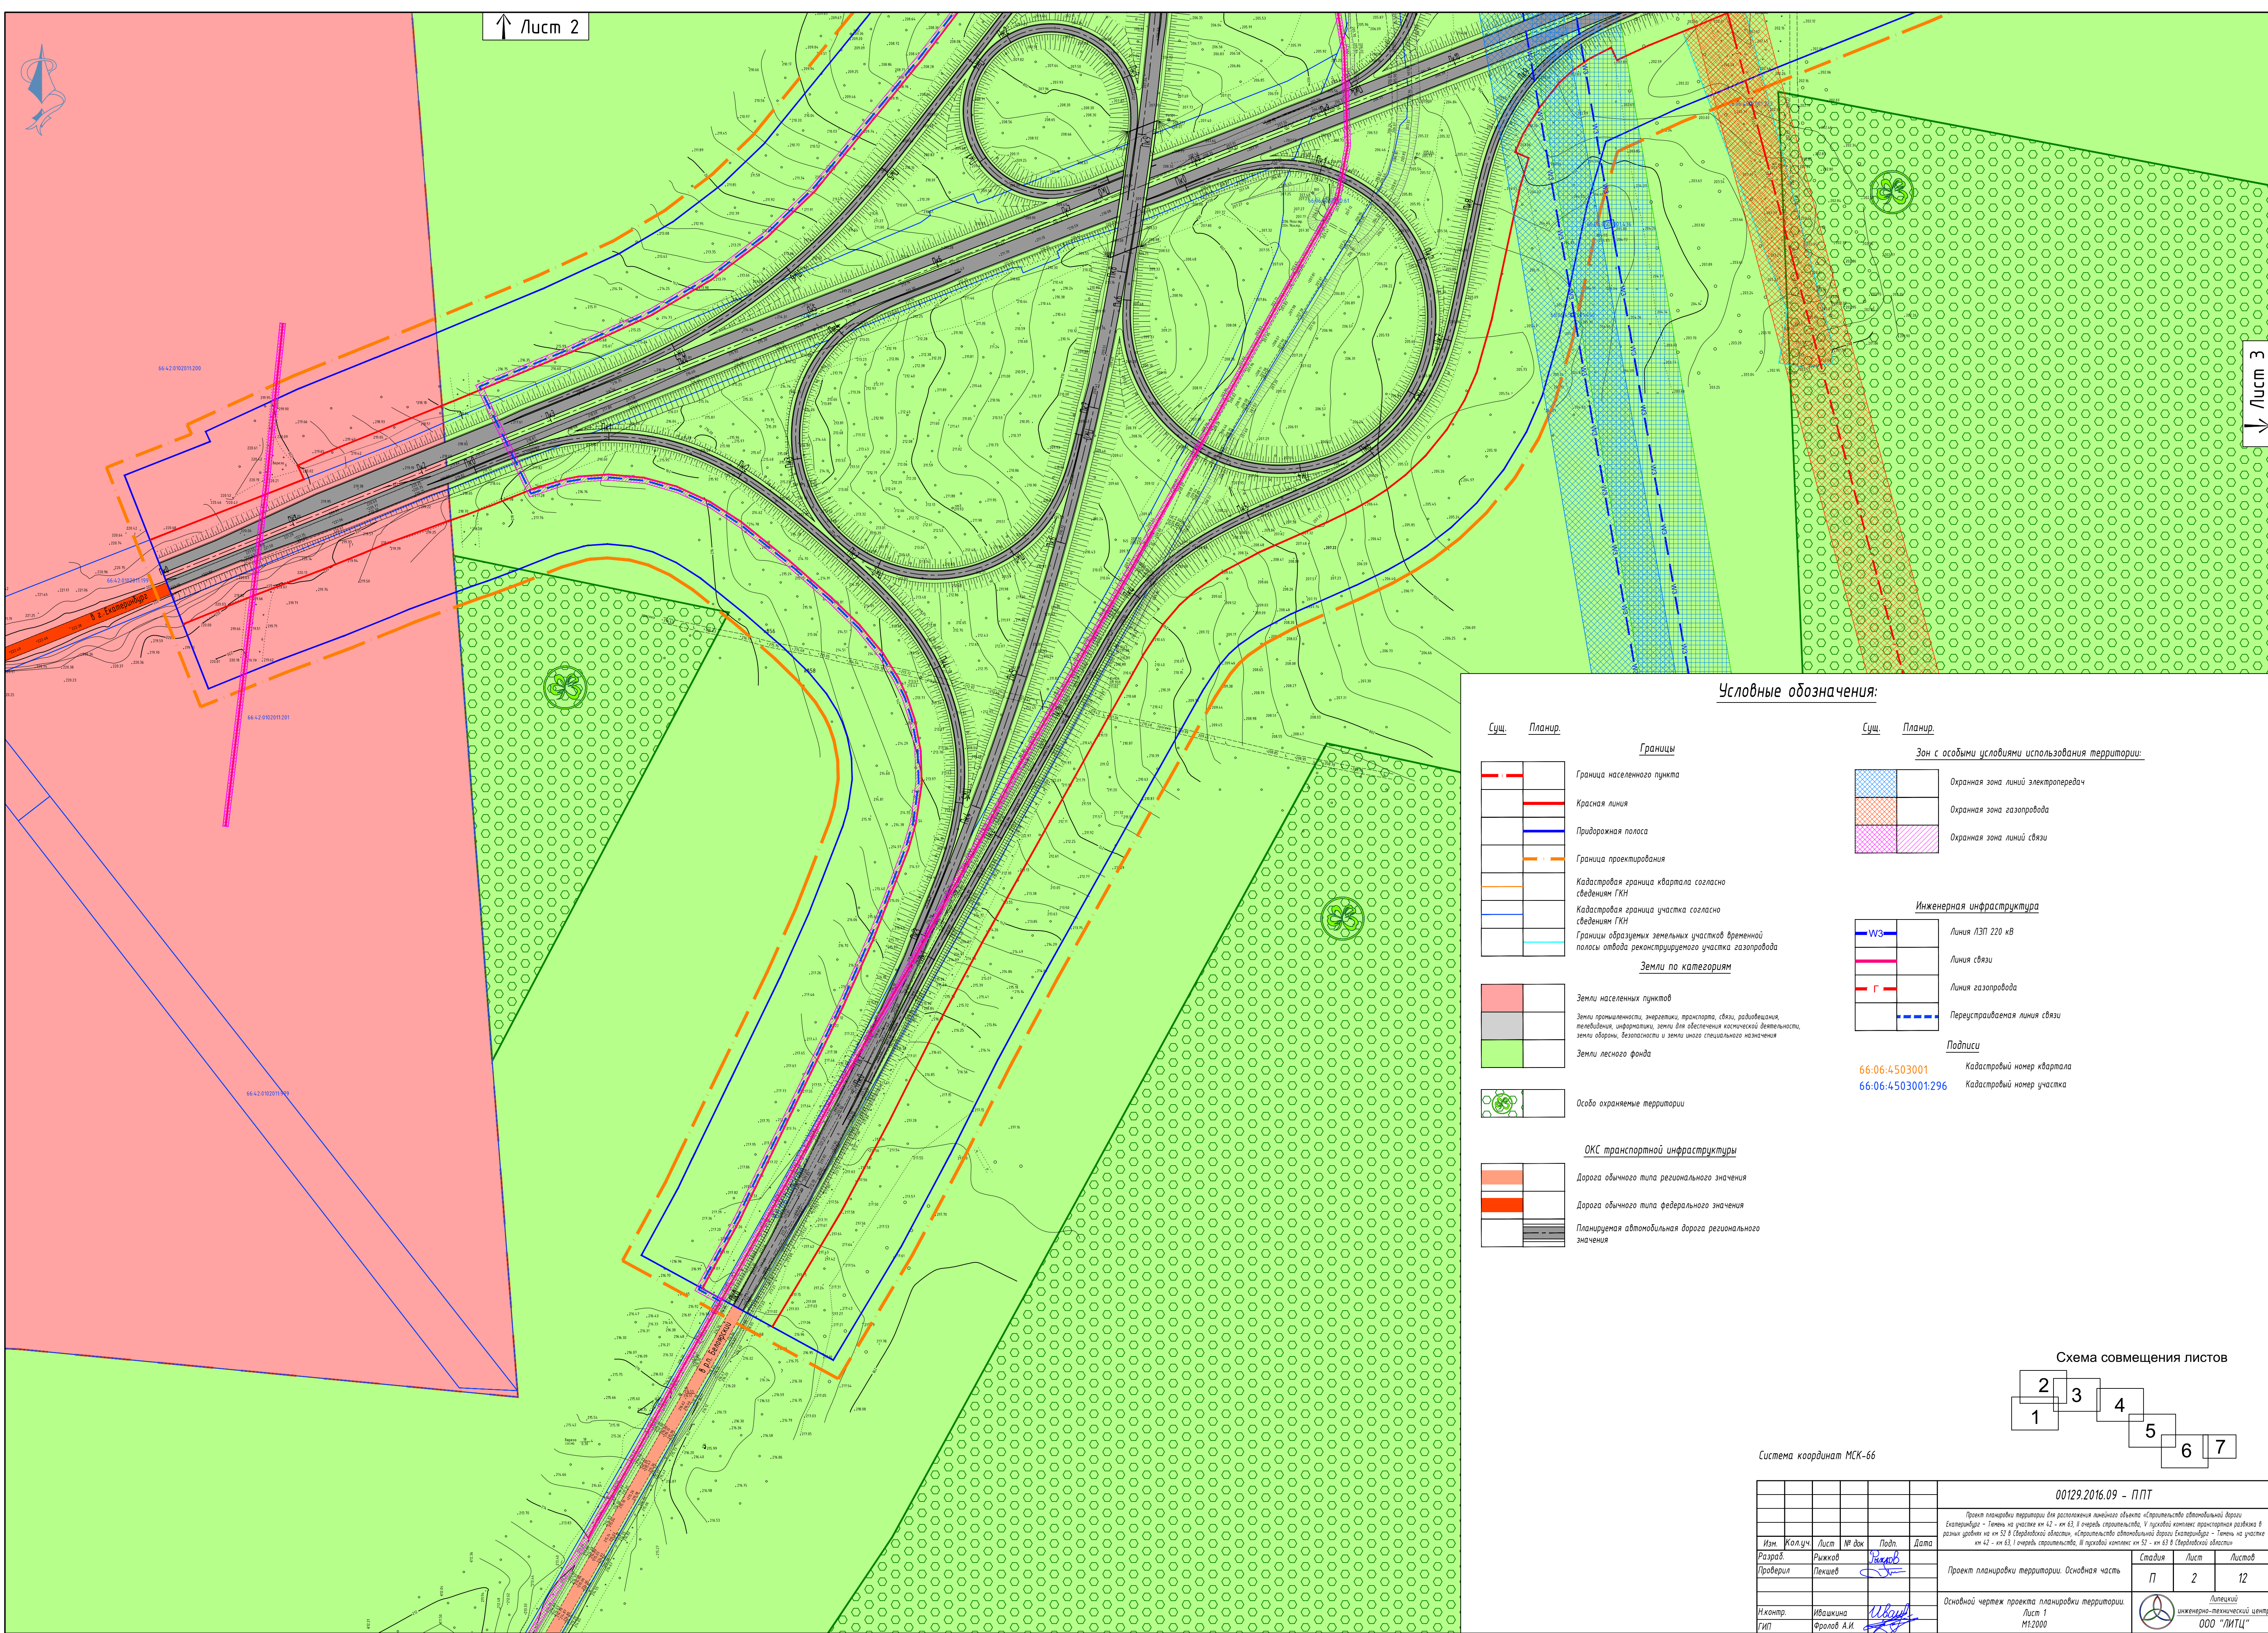

Условные обозначения:

Сущ.	Планир.	Границы
		Граница населенного пункта
		Красная линия
		Придорожная полоса
		Граница проектирования
		Кадастровая граница квартала согласно сведениям ГКН
		Кадастровая граница участка согласно сведениям ГКН
		Границы образцемых земельных участков временной полосы отвода реконструируемого участка газопровода
Земли по категориям		
		Земли населенных пунктов
		Земли промышленности, энергетики, транспорта, связи, радиовещания, телевидения, информатики, земли для обеспечения космической деятельности, земли обороны, безопасности и земли иного специального назначения
		Земли лесного фонда
		Особо охраняемые территории
ОКС транспортной инфраструктуры		
		Дорога общего типа регионального значения
		Дорога общего типа федерального значения
		Планируемая автомобильная дорога регионального значения

Зон с особыми условиями использования территории:

Сущ.	Планир.	Зон с особыми условиями использования территории:
		Охранная зона линий электропередач
		Охранная зона газопровода
		Охранная зона линий связи


Инженерная инфраструктура

Сущ.	Планир.	Инженерная инфраструктура
		Линия ЛЭП 220 кВ
		Линия связи
		Линия газопровода
		Переустанавливаемая линия связи

Подписи



66:06:4503001 Кадастровый номер квартала
66:06:4503001:296 Кадастровый номер участка

Схема совмещения листов

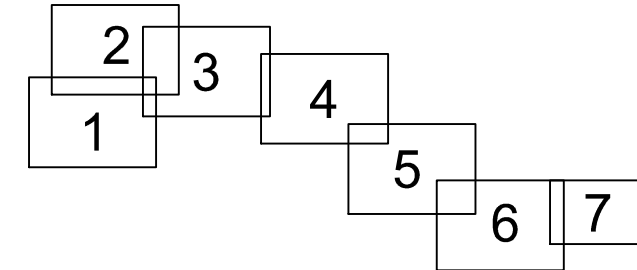

Система координат МСК-66

						00129.2016.09 - ППТ		
						Проект планировки территории для размещения линейного объекта «Спортивная автомобильная дорога Екаторинбург - Тюмень на участке км 42 - км 63, II очередь строительства, II пробной комиссии транспортное разделение в разном уровне на км 52,8 (Свердловской области), «Спортивная автомобильная дорога Екаторинбург - Тюмень на участке км 42 - км 63, I очередь строительства, II пробной комиссии км 52 - км 63,8 (Свердловской области)»		
Изм.	Кол.уч.	Лист	№ док.	Подп.	Дата			
Разраб.	Рыжков			Рыжков				
Проверил	Пехов			Пехов		Проект планировки территории. Основная часть	Стадия	Лист
							П	2
								12
И.контр.	Ивашкина			Ивашкина		Основной чертеж проекта планировки территории.		Литейский инженерно-технический центр ООО "ЛИТИЦ"
Гип.	Фролов А.И.			Фролов А.И.		Лист 1 М:1:2000		

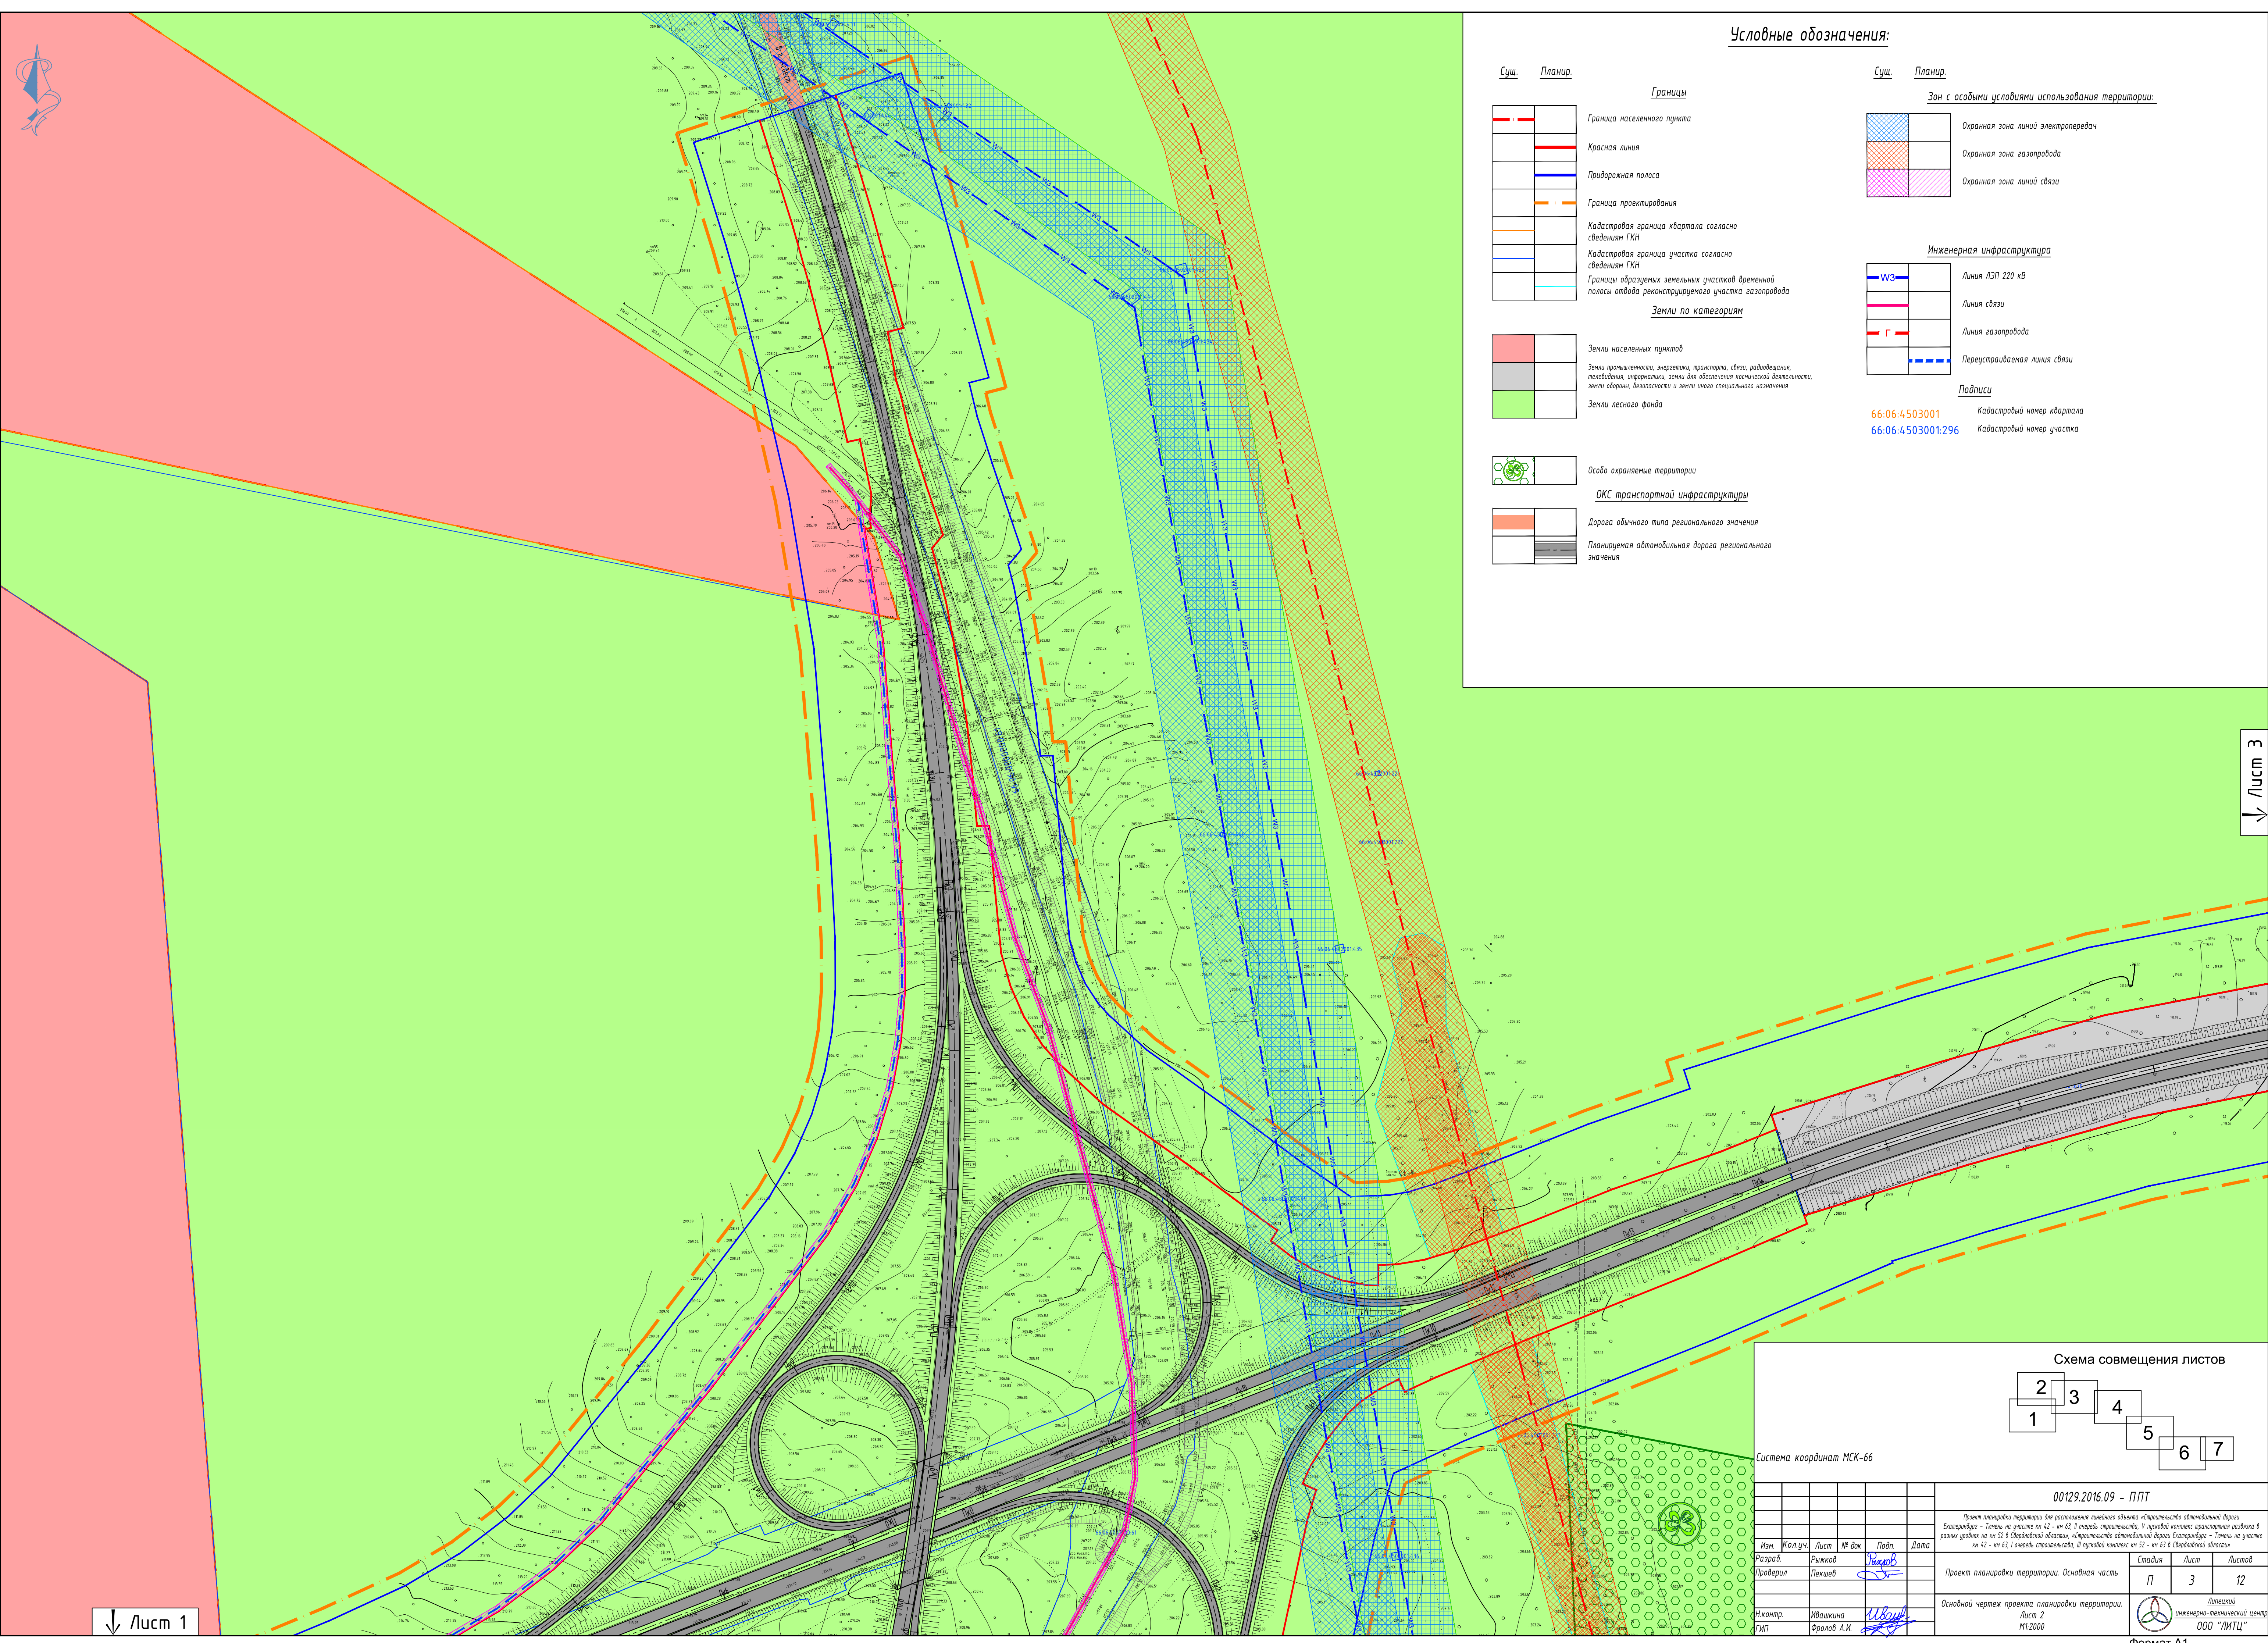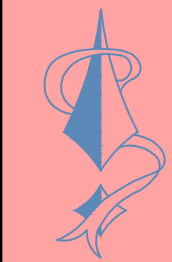

Условные обозначения:

Сущ.	Планир.	Границы
		Граница населенного пункта
		Красная линия
		Придорожная полоса
		Граница проектирования
		Кадастровая граница квартала согласно сведениям ГКН
		Кадастровая граница участка согласно сведениям ГКН
		Границы образуемых земельных участков временной полосы отвода реконструируемого участка газопровода
		Земли по категориям
		Земли населенных пунктов
		Земли промышленности, энергетики, транспорта, связи, радиовещания, телевидения, информатики; земли для обеспечения космической деятельности; земли обороны, безопасности и земли иного специального назначения
		Земли лесного фонда
		Особо охраняемые территории
		ОКС транспортной инфраструктуры
		Дорога общего типа регионального значения
		Планируемая автомобильная дорога регионального значения

Сущ.	Планир.	Зон с особыми условиями использования территории:
		Охранная зона линий электропередач
		Охранная зона газопровода
		Охранная зона линий связи
		Инженерная инфраструктура
		Линия ЛЭП 220 кВ
		Линия связи
		Линия газопровода
		Переустанавливаемая линия связи
		Подписи
		Кадастровый номер квартала
		Кадастровый номер участка

Схема совмещения листов

2

3

4

5

6

7

1

Система координат МСК-66

Изм.	Кол.уч.	Лист	№ док.	Подп.	Дата
Разраб.	Рыжков	Лист 2	№ 00129.2016.09	Иванова	2016.09.09
Проверил	Лекшев	Лист 2	№ 00129.2016.09	Иванова	2016.09.09
И.контр.	Иванова	Лист 2	№ 00129.2016.09	Иванова	2016.09.09
Гип	Фролов А.И.	Лист 2	№ 00129.2016.09	Иванова	2016.09.09

00129.2016.09 - ППТ

Проект планировки территории для размещения линейного объекта «Спортивная автомобильная дорога Екатеринбург - Тюмень на участке км 42 - км 63. II очередь строительства. II пробный километр транспортной развязки в разрыве дороги на км 52.8 Свердловской области, «Спортивная автомобильная дорога Екатеринбург - Тюмень на участке км 42 - км 63. II очередь строительства, II пробный километр км 52 - км 63.8 Свердловской области»

Проект планировки территории. Основная часть

Основной чертеж проекта планировки территории. Лист 2

Лист 2

М:1:2000

Стадия

Лист

Листов


П

3


12

Литейный инженерно-технический центр ООО "ЛИТЦ"

Формат А1

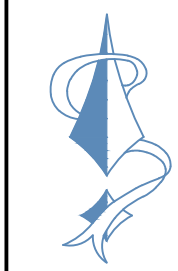

↑ Лист 2

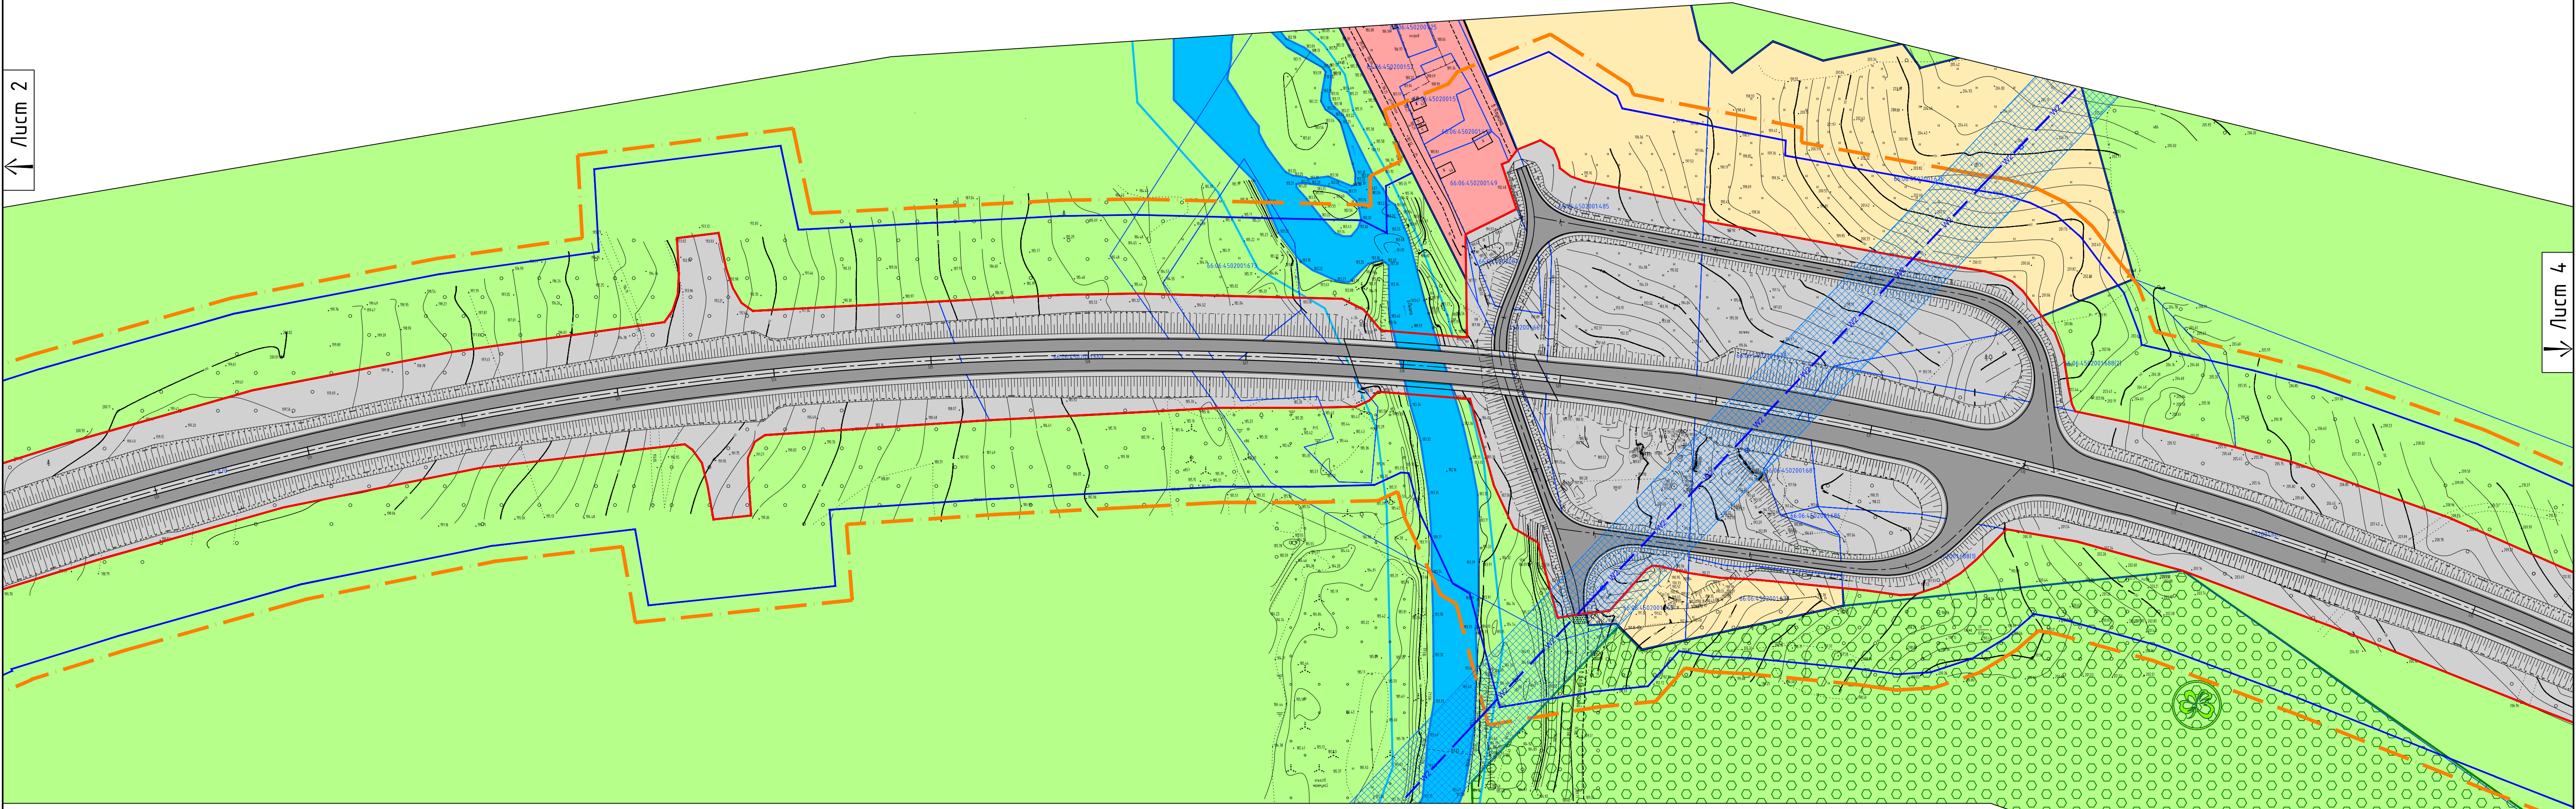

↓ Лист 4

Условные обозначения:

Сущ. Планир.

Границы

	Красная линия
	Придорожная полоса
	Граница проектирования
	Кадастровая граница квартала согласно сведениям ГИИ
	Кадастровая граница участка согласно сведениям ГИИ

Земли по категориям

	Земли населенных пунктов
	Земли сельскохозяйственного назначения
	Земли промышленности, энергетики, транспорта, связи, радиовещания, телевидения, информатики, земли для обеспечения космической деятельности, земли обороны, безопасности и земли иного специального назначения
	Земли лесного фонда

Водные объекты

	Водоток, водоем (река, ручей, канал, озеро, пруд, обводненный карьер, водохранилище)
--	--

Особо охраняемые территории

ОКС транспортной инфраструктуры

	Улицы и дороги местного значения с грунтовыми покрытиями
	Планируемая автомобильная дорога регионального значения

Сущ. Планир.

Здания и сооружения

	Жилое здание
	Нежилое здание или сооружение

Зон с особыми условиями использования территории:

	Охранная зона линий электропередач
--	------------------------------------


Инженерная инфраструктура

	Линия ЛЭП 110 кВ
--	------------------

Подписи

66:06:4503001	Кадастровый номер квартала
66:06:4503001:296	Кадастровый номер участка


Схема совмещения листов

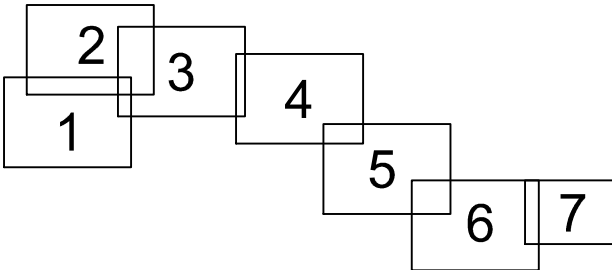

Система координат МСК-66

						00129.2016.09 - ППТ			
						Проект планировки территории для размещения линейного объекта «Скоростная автомобильная дорога Екатеринбург - Тюмень на участке км 42 - км 63. II очередь строительства. II пробной компоновки восточного развязки в разрыв дороги на км 52.8 Свердловской области, «Скоростная автомобильная дорога Екатеринбург - Тюмень на участке км 42 - км 63. I очередь строительства, II пробной компоновки км 52 - км 63.8 Свердловской области»			
Изм.	Кол.уч.	Лист	№ док.	Подп.	Дата	Проект планировки территории. Основная часть	Стадия	Лист	Листов
Разраб.				<i>Рыжков</i>			П	4	12
Проверил				<i>Пехов</i>		Основной чертеж проекта планировки территории. Лист 3 М:2000	 инженерно-технический центр ООО "ЛИТЦ"		
Н.контр.				<i>Ивашкина</i>					
ГИП				<i>Фролов А.И.</i>					

Формат А1

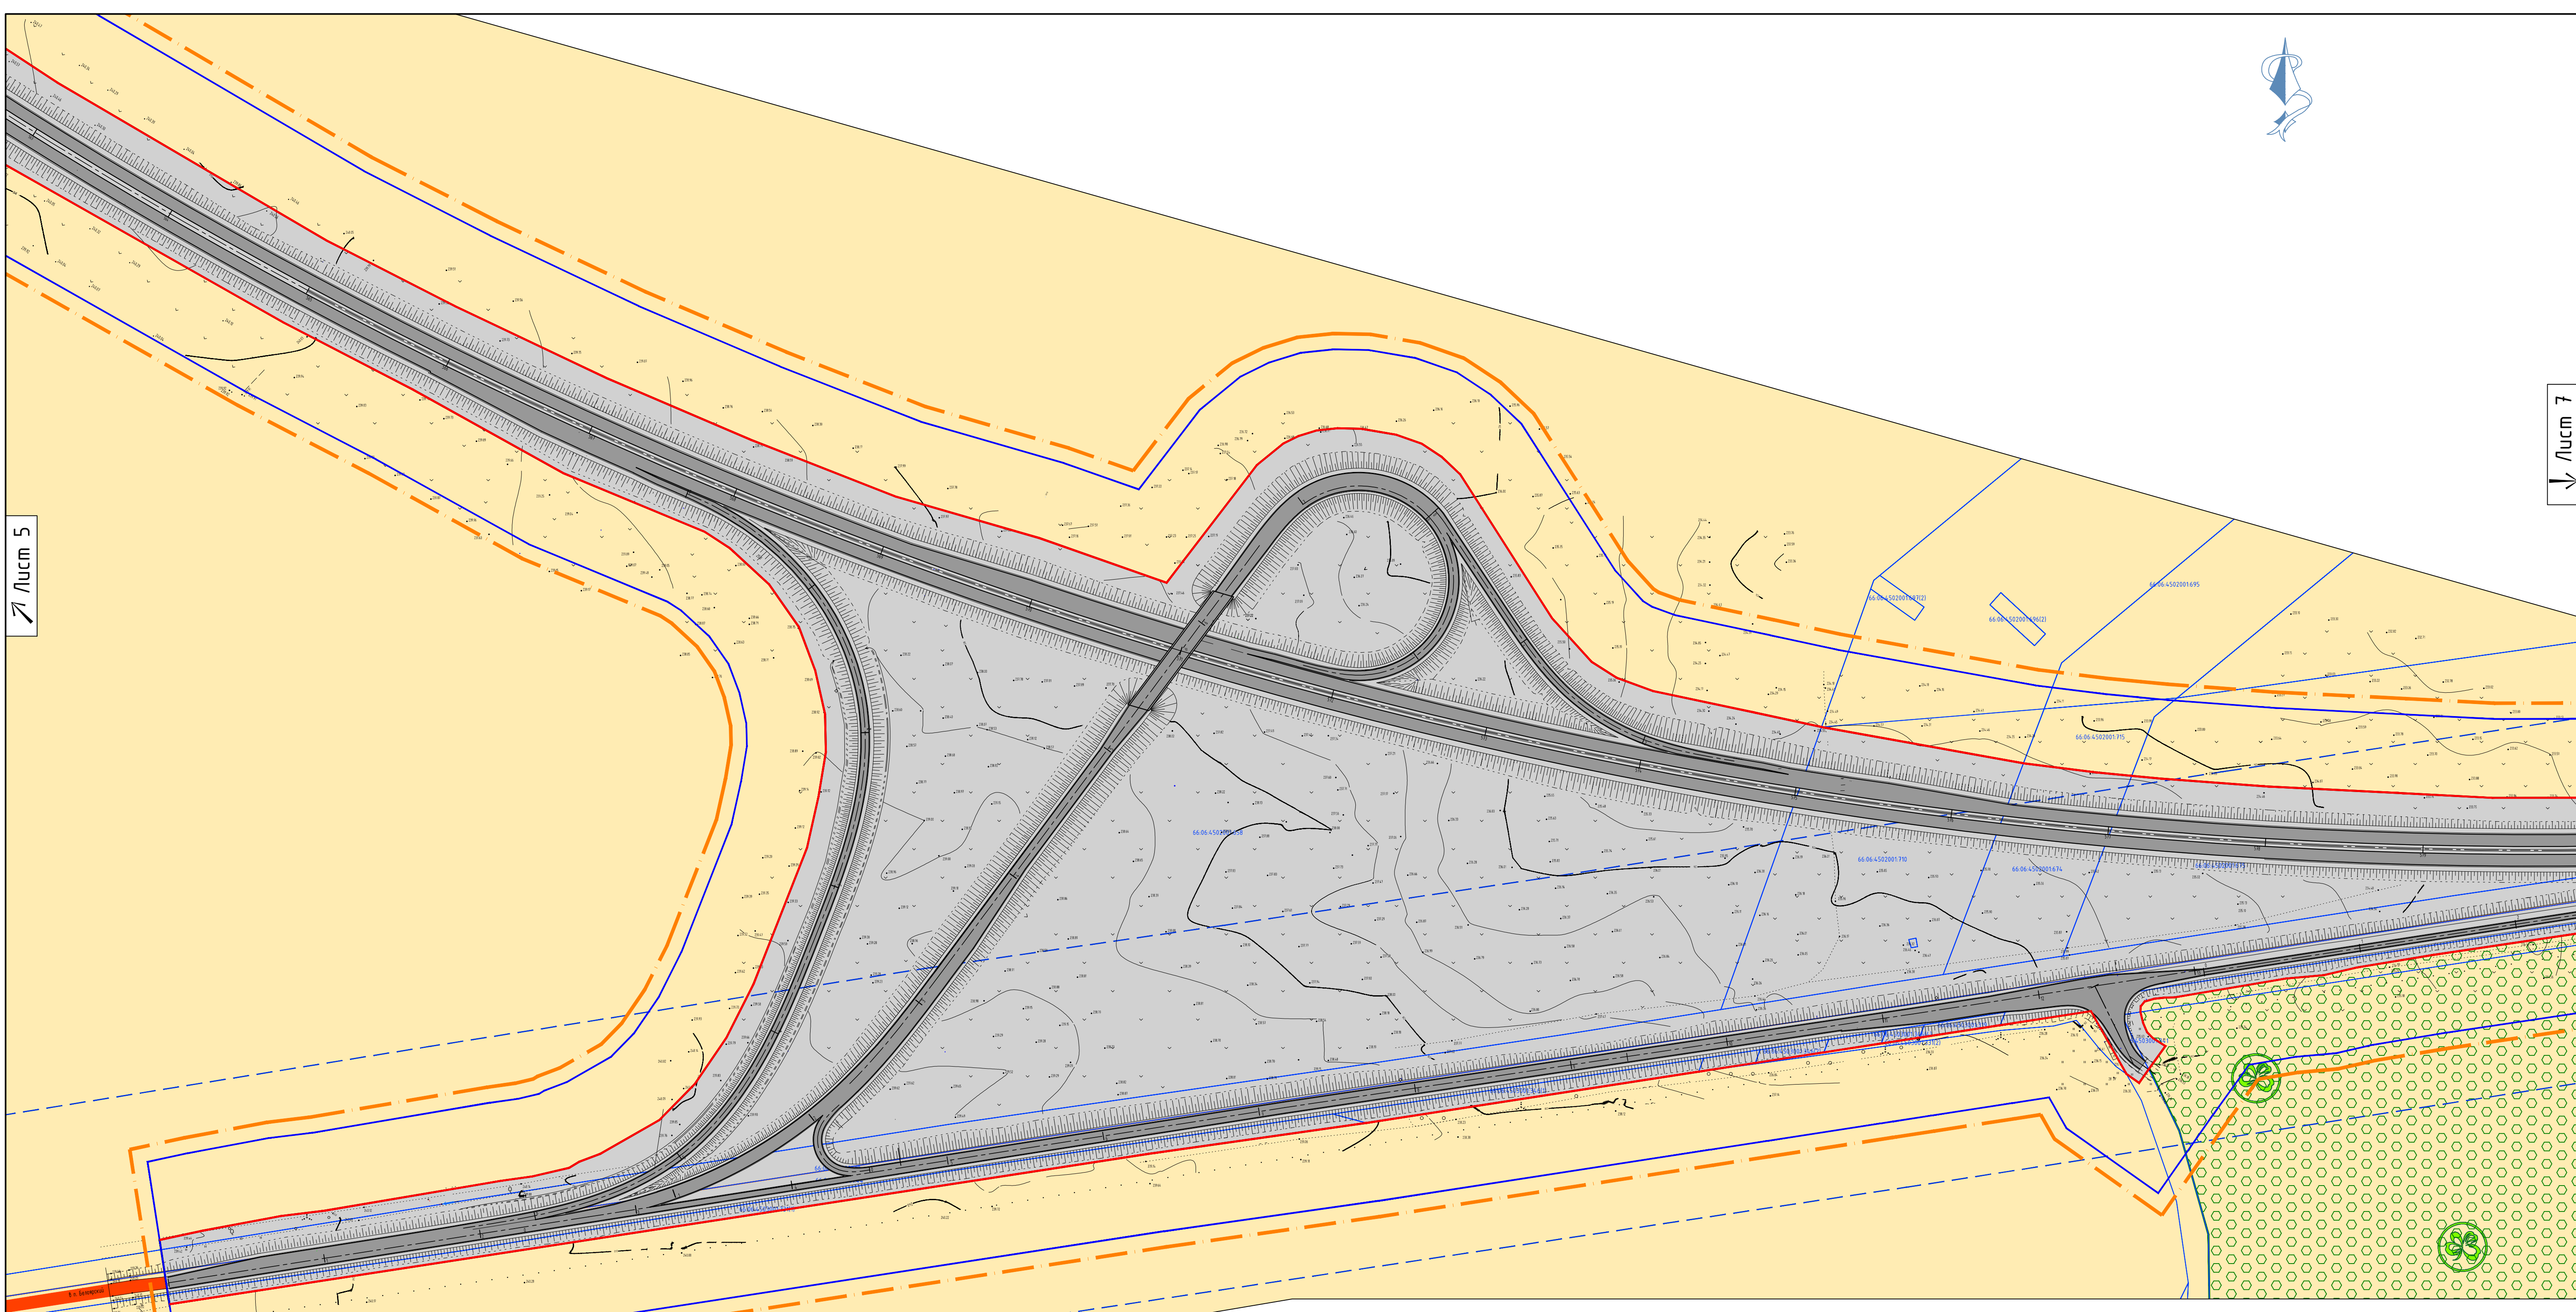


Условные обозначения:

Сущ.	Планир.	Границы
		Красная линия
		Придорожная полоса
		Придорожная полоса автомобильной дороги общего пользования федерального значения Р-351 Екатеринбург-Тюмень на участке км 23+100 – км 289+960, в границах Белоярского, Заречного, Богдановичского, Камышловского городских округов Свердловской области
		Граница проектирования
		Кадастровая граница квартала согласно сведениям ГКН
		Кадастровая граница участка согласно сведениям ГКН


Земли по категориям

			
Земли сельскохозяйственного назначения Земли промышленности, энергетики, транспорта, связи, радиовещания, телевидения, информатики, земли для обеспечения космической деятельности, земли обороны, безопасности и земли иного специального назначения Земли лесного фонда			

Сущ.	Планир.	Подписи
		Особо охраняемые территории
		ОКС транспортной инфраструктуры
		Дорога общего типа федерального значения
		Планируемая автомобильная дорога регионального значения
		Кадастровый номер квартала
		Кадастровый номер участка

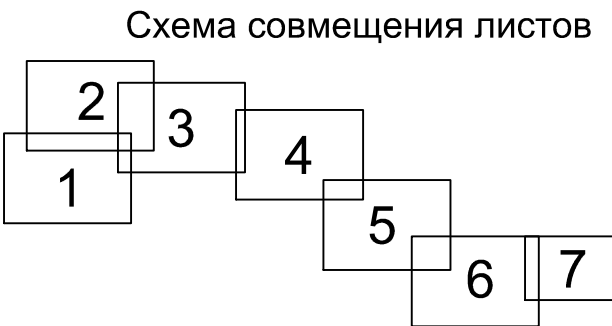

Система координат МСК-66 Масштаб вывода 1:2000						00129.2016.09 - ППТ		
Проект планировки территории для размещения линейного объекта «Спортивность автомобильной дороги Екатеринбург – Тюмень на участке км 42 – км 63 в чередовании с/х земель, в границах территории проектной разбивки в разном разрезе на км 52 в Свердловской области, «Спортивность автомобильной дороги Екатеринбург – Тюмень на участке км 42 – км 63 в чередовании с/х земель, в границах территории проектной разбивки на км 52 в Свердловской области»						Стадия	Лист	Листов
Изм.	Кол.уч.	Лист	№ док.	Подп.	Дата	П	7	12
Разраб.	Рыжков	Рыжков				Проект планировки территории. Основная часть		
Проверил	Печнев	Печнев				Основной чертеж проекта планировки территории		
Н.контр.	Ивашкина	Ивашкина				Лист 6		
ГИП	Фролов А.И.	Фролов А.И.				М:1:2000		
						Литейский инженерно-технический центр ООО «ЛИТЦ»		
						Формат А1		

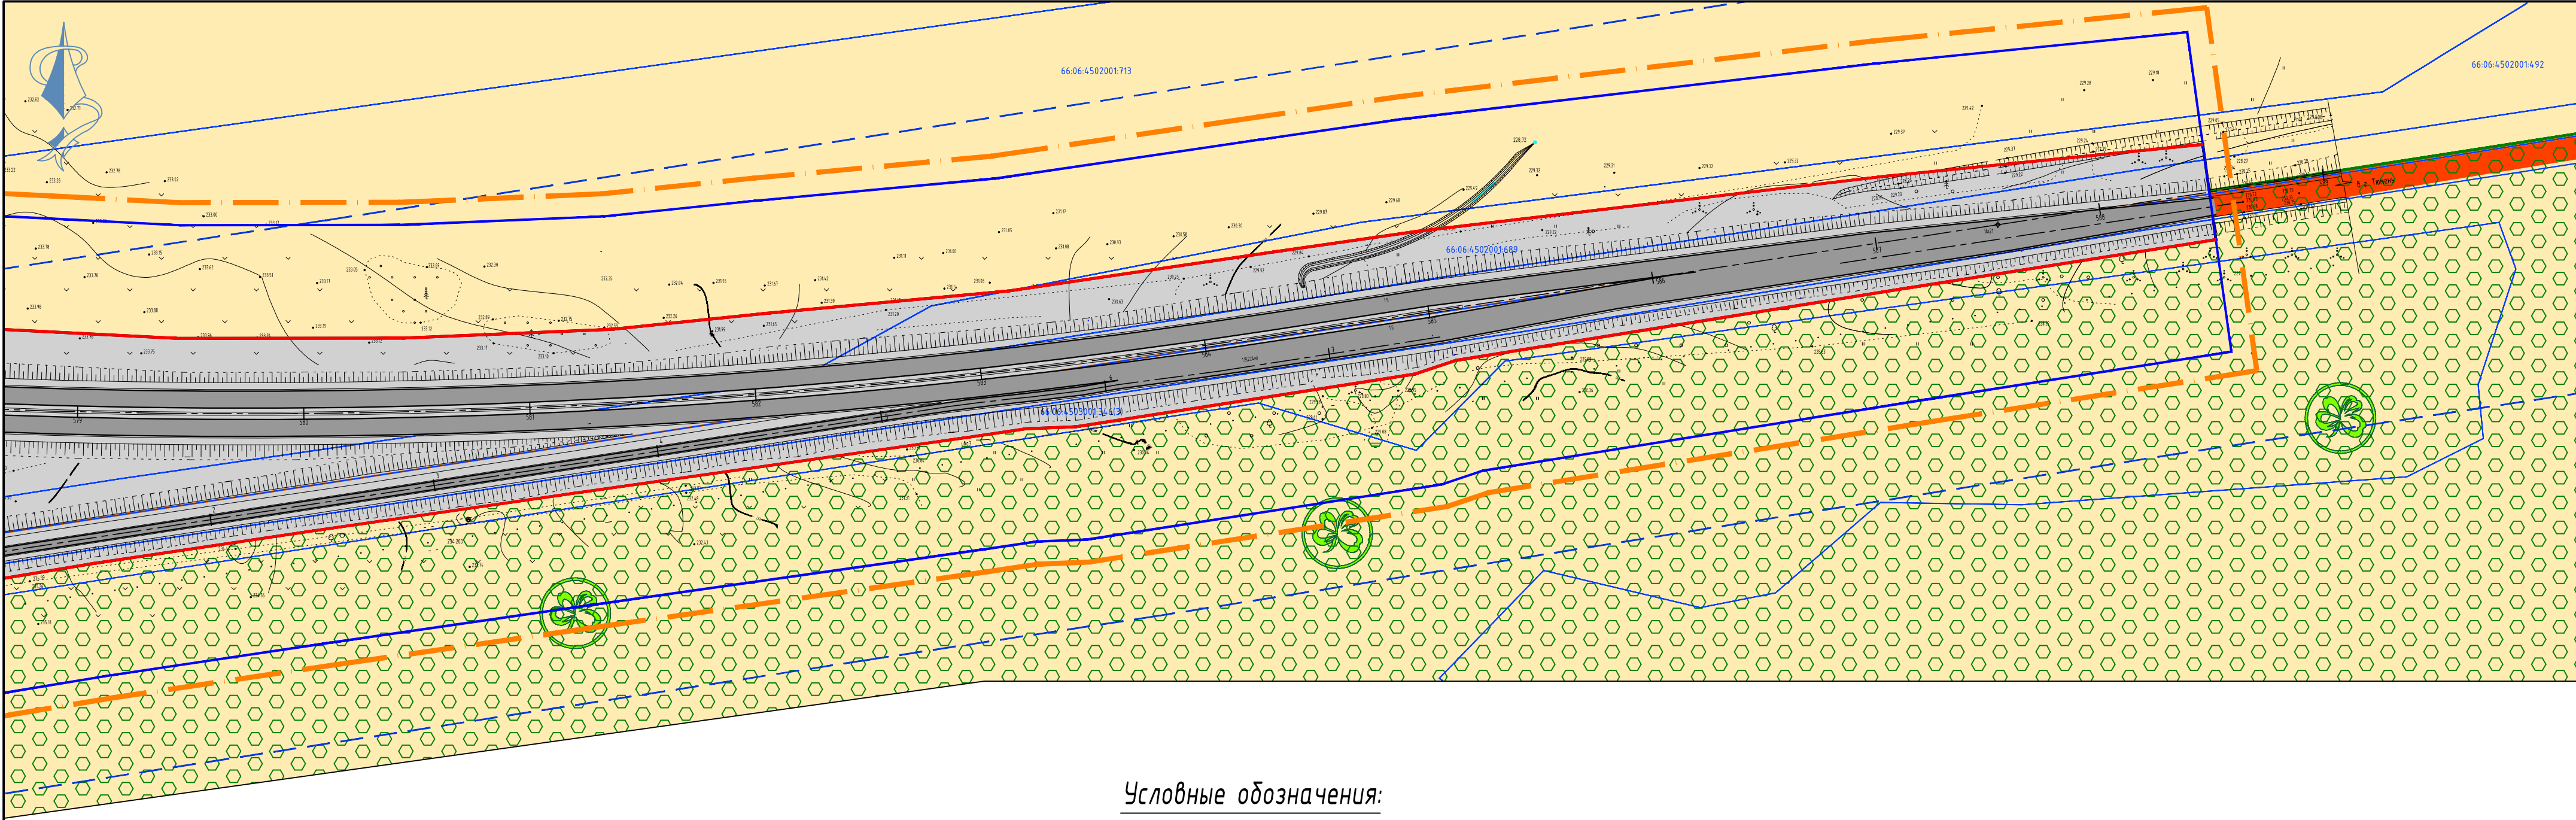

↑ Лист 6

Условные обозначения:


Сущ.	Планир.	Границы
		Красная линия
		Придорожная полоса
		Придорожная полоса автомобильной дороги общего пользования федерального значения Р-351 Екатеринбург-Тюмень на участке км 23+100 – км 289+960, в границах Белоярского, Заречного, Богдановичского, Камышловского городских округов Свердловской
		Граница проектирования
		Кадастровая граница квартала согласно сведениям ГКН
		Кадастровая граница участка согласно сведениям ГКН

Земли по категориям	
	Земли сельскохозяйственного назначения
	Земли промышленности, энергетики, транспорта, связи, радиовещания, телевидения, информатики, земли для обеспечения космической деятельности, земли обороны, безопасности и земли иного специального назначения
	Земли лесного фонда

	Особо охраняемые территории
	ОКС транспортной инфраструктуры
	Дорога обычного типа федерального значения
	Планируемая автомобильная дорога регионального значения

Подписи	
66:06:4503001	Кадастровый номер квартала
66:06:4503001:296	Кадастровый номер участка

Схема совмещения листов

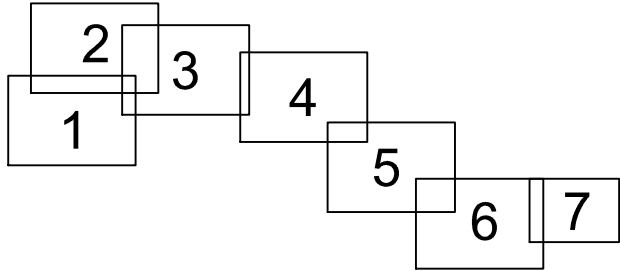

Система координат МСК-66

00129.2016.09 – ППТ					
Проект планировки территории для размещения линейного объекта «Строительство автомобильной дороги Екатеринбург – Тюмень на участке км 42 – км 63, II очередь строительства, V пусковой комплекс транспортной развязки в разных уровнях на км 52 в Свердловской области», «Строительство автомобильной дороги Екатеринбург – Тюмень на участке км 42 – км 63, I очередь строительства, III пусковой комплекс км 52 – км 63 в Свердловской области»					
Изм.	Кол.уч.	Лист	№ док	Подп.	Дата
Разраб.	Рыжков	Лекшеев			
Проверил	Лекшеев				
Проект планировки территории. Основная часть					
Стадия					
Лист					
Листов					
П					
8					
12					
Основной чертеж проекта планировки территории.					
Лист 7					
М1:2000					
Н.контр.	Ивашкина				
ГИП	Фролов А.И.				
Липецкий инженерно-технический центр ООО "ЛИТЦ"					