Проект межевания территории в границах ул. Ленина - ул. Алещенкова - Таховский бульвар в г. Заречный Свердловской области

План фактического использования территории. М 1:1000

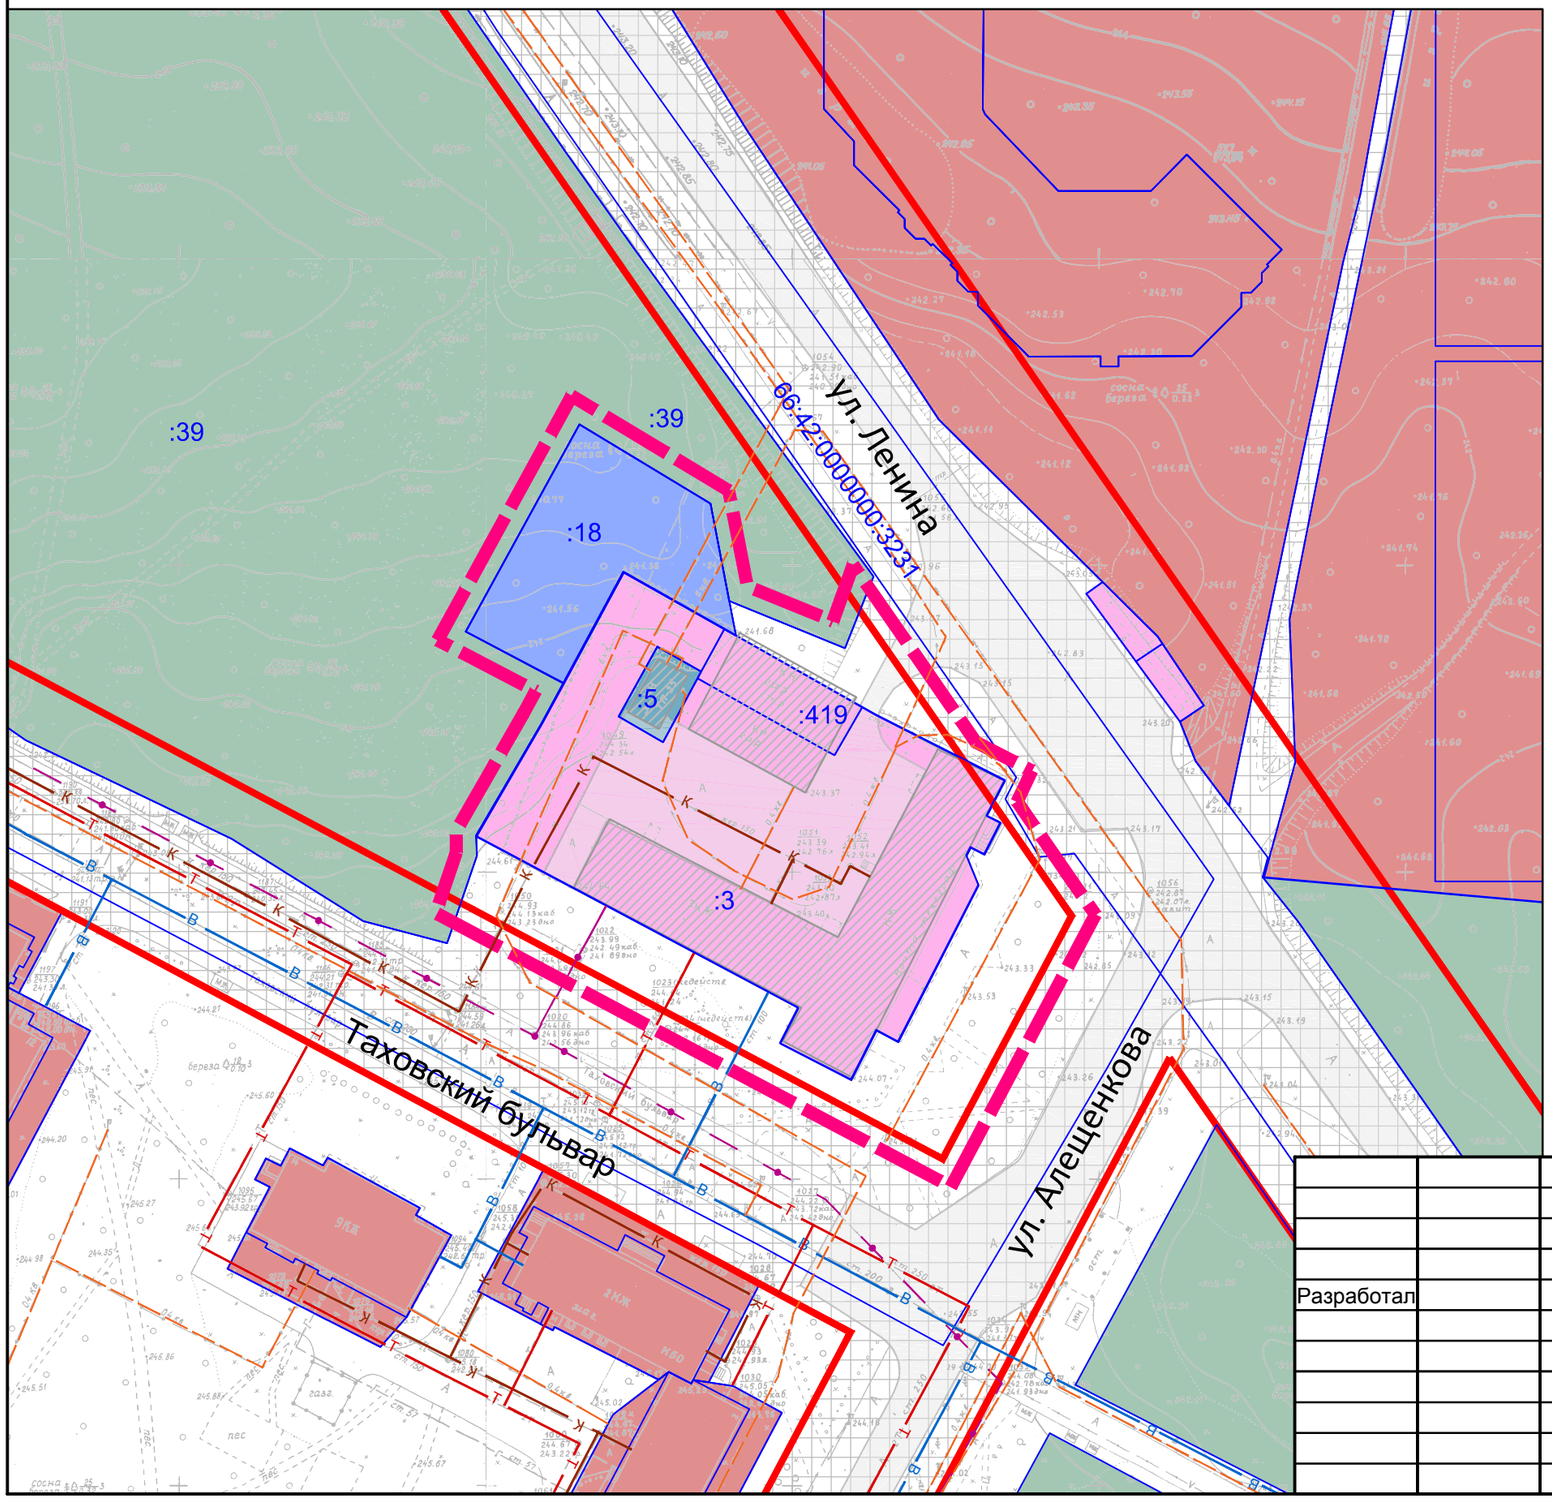

УСЛОВНЫЕ ОБОЗНАЧЕНИЯ

СУЩ.

границы

- граница проектирования
- границы земельных участков по Государственному земельному кадастру
- красные линии, утвержденные ранее разработаной документации по планировке территории

вид разрешенного использования территрии

- для многоэтажной застройки
- магазины, предприятие связи
- для размещения подстанций
- для размещения иных объектов связи, радиовещания, телевидения, информатики
- под городские леса
- земельные участки (территории) общего пользования

инженерно - транспортная инфраструктура

сооружения транспорта

- улицы и дороги

инженерные сети и сооружения

- В — водопровод хозяйственно-питьевой и противопожарный
- К — коллектор бытовой канализации самотечный
- ВЛ 0,4 кВ
- Т — теплопровод
- линия связи

- объекты капитального строительства

Примечания:
1. Границы земельных участков нанесены по данным Государственного земельного кадастра

				Т-30-2018-ПМТ		
				Проект межевания территории в границах ул. Ленина - ул. Алещенкова - Таховский бульвар в г. Заречный Свердловской области		
Разработал						
				Проект межевания территории	Стадия	Лист	Листов
					ПМТ	3	1
				План фактического использования территории. М 1:1 000	ООО Предприятие"Уралзем"	