


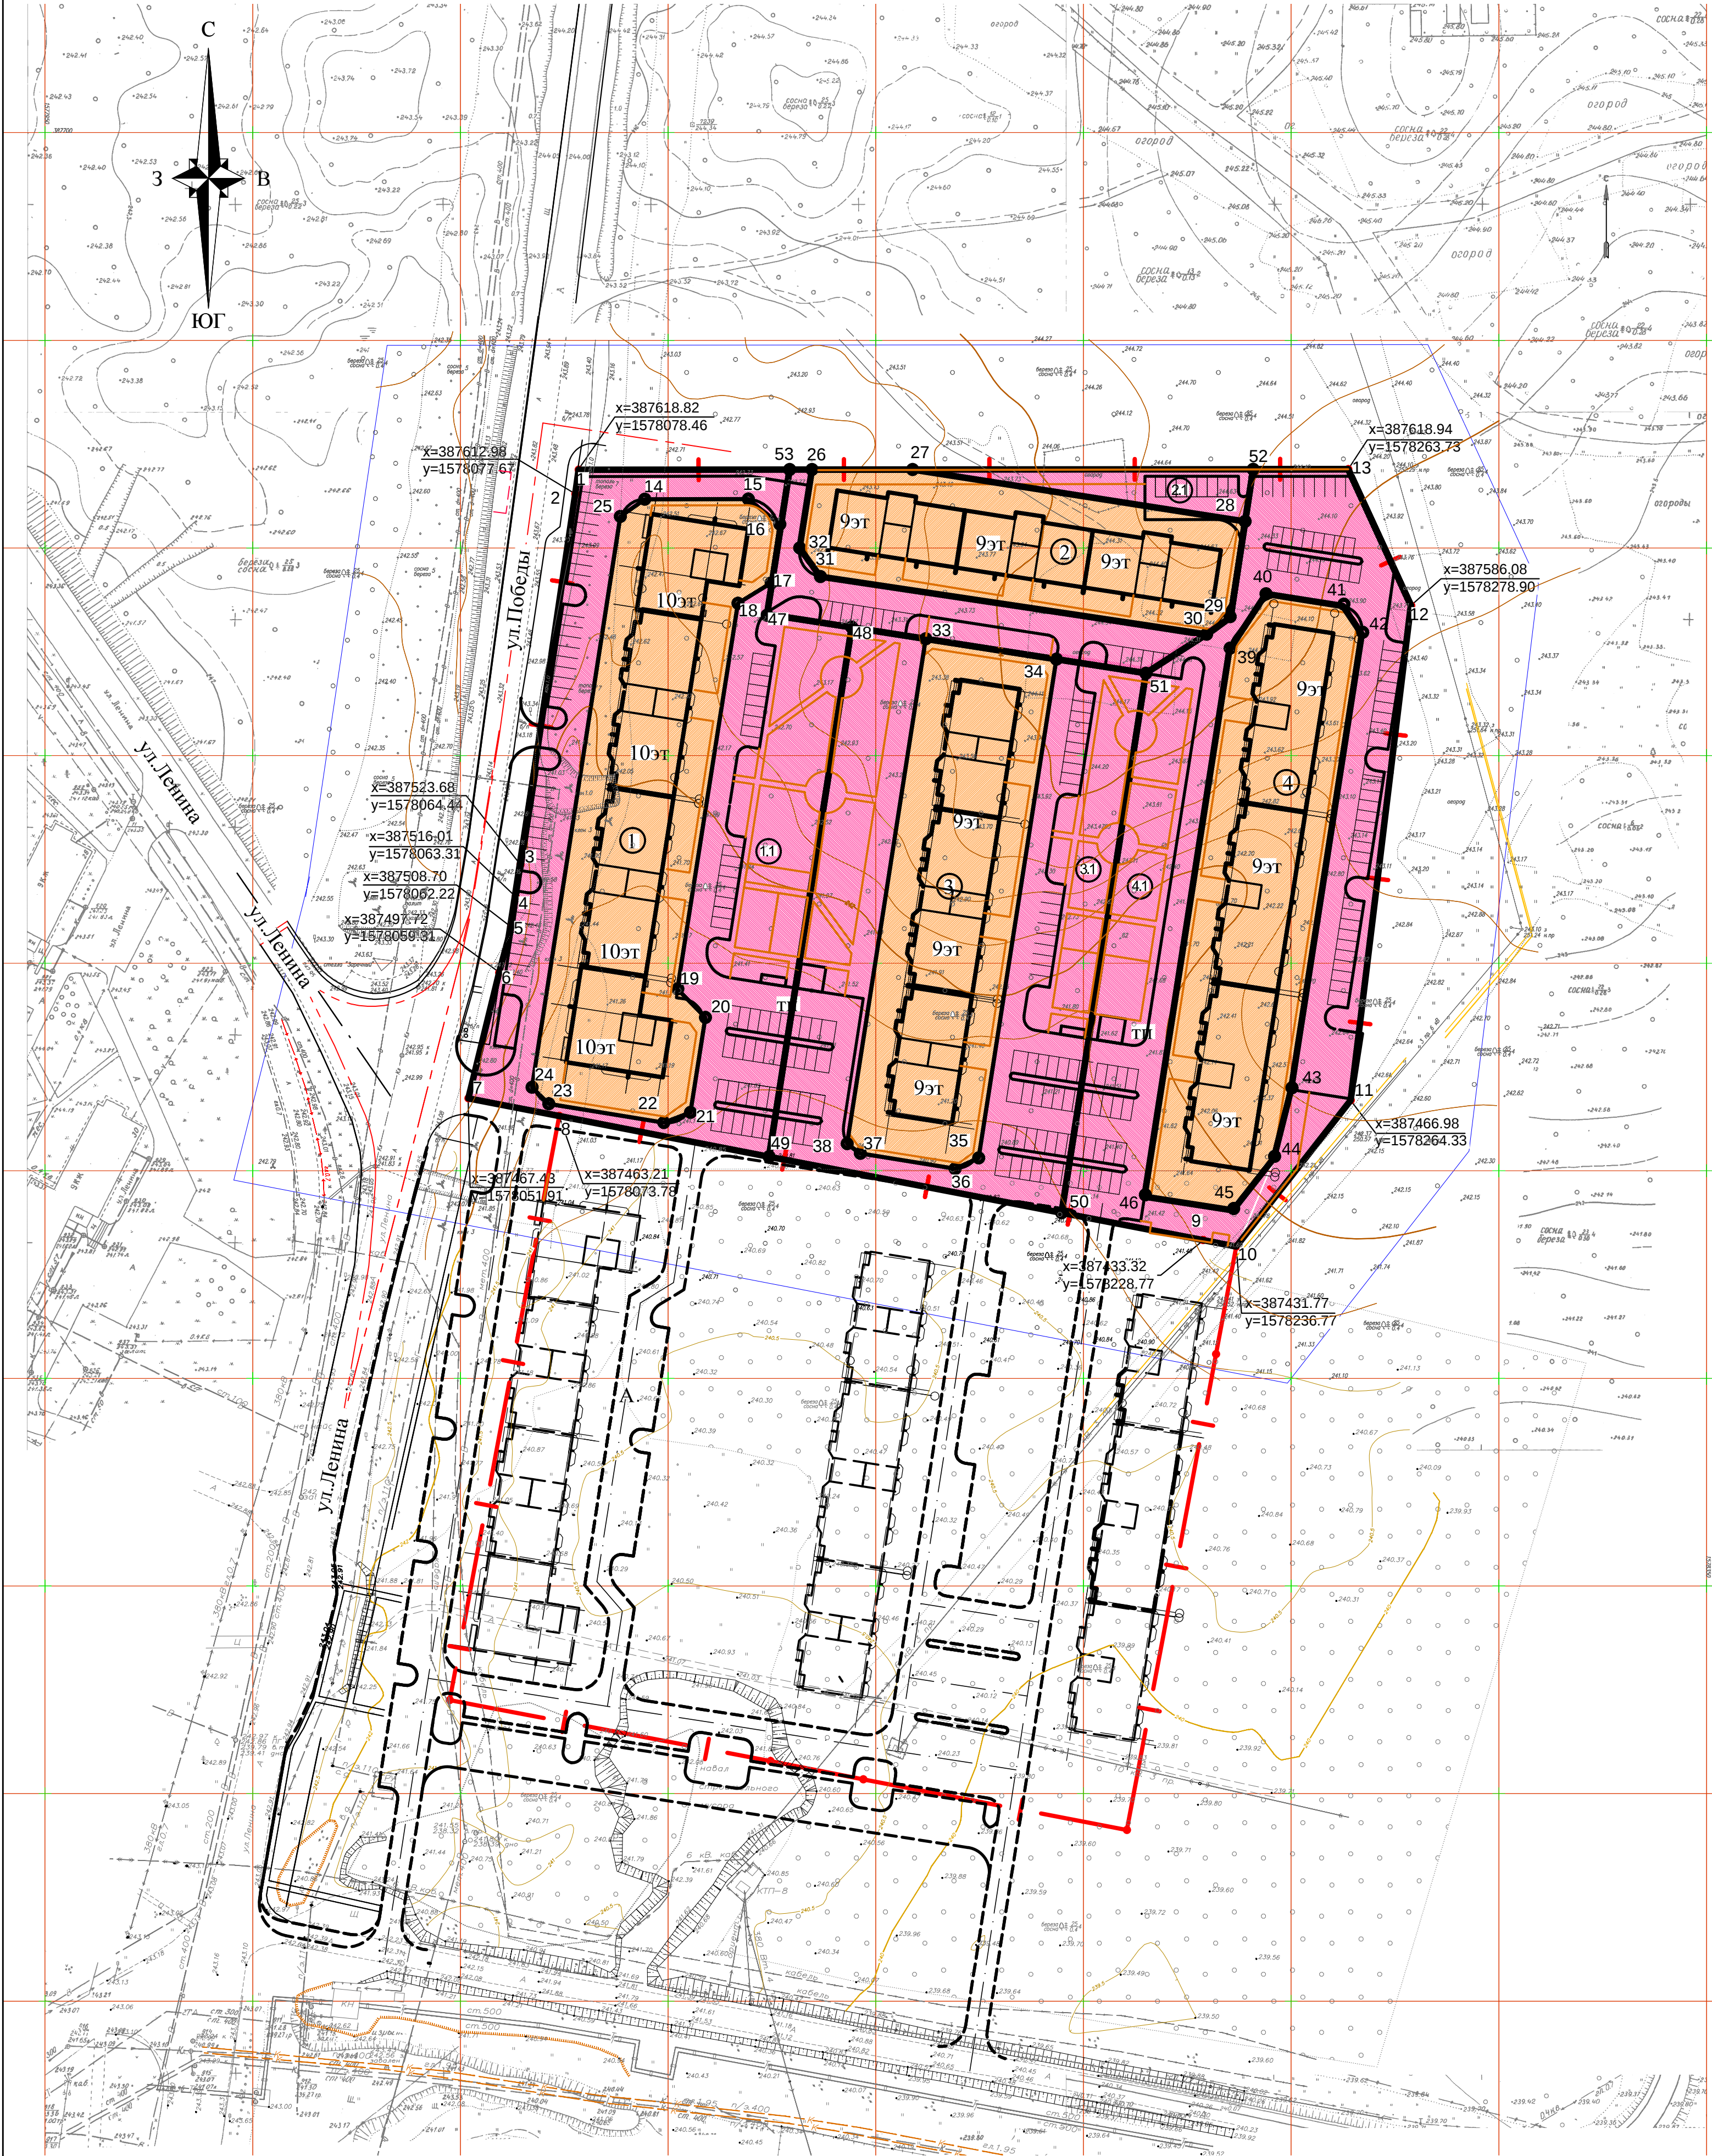

ЖИЛОЙ ДОМ №1		
№ углов границ	X, м	Y, м
УЧАСТОК ЖИЛОГО ДОМА		
14	387611.72	1578094.35
15	387611.76	1578119.31
16	387605.69	1578126.89
17	387591.54	1578124.80
18	387586.63	1578116.80
19	387493.81	1578102.34
20	387486.92	1578108.96
21	387464.06	1578105.36
22	387461.59	1578098.92
23	387466.12	1578071.27
24	387469.89	1578067.25
25	387607.59	1578088.47

УЧАСТОК ПОД БЛАГОУСТРОЙСТВО		
1	387618.82	1578078.46
2	387612.98	1578077.67
3	387523.68	1578064.44
4	387516.01	1578063.31
5	387508.70	1578062.22
6	387497.72	1578059.31
7	387467.43	1578051.91
8	387463.21	1578073.78
9	387433.32	1578228.77
10	387431.77	1578236.77
11	387466.98	1578264.33
12	387586.08	1578278.90
13	387618.94	1578263.73
53	387618.72	1578129.25
47	387583.75	1578123.80
48	387580.87	1578144.18
49	387453.40	1578124.29
14	387611.72	1578094.35
15	387611.76	1578119.31
16	387605.69	1578126.89
17	387591.54	1578124.80
18	387586.63	1578116.80
19	387493.81	1578102.34
20	387486.92	1578108.96
21	387464.06	1578105.36
22	387461.59	1578098.92
23	387466.12	1578071.27
24	387469.89	1578067.25
25	387607.59	1578088.47

ЖИЛОЙ ДОМ №4		
№ углов границ	X, м	Y, м
УЧАСТОК ЖИЛОГО ДОМА		
39	387575.91	1578235.29
40	387588.93	1578243.93
41	387586.42	1578262.66
42	387579.67	1578267.19
43	387469.98	1578250.18
44	387453.46	1578246.01
45	387440.88	1578236.15
46	387444.20	1578214.76
УЧАСТОК ПОД БЛАГОУСТРОЙСТВО		
39	387575.91	1578235.29
40	387588.93	1578243.93
41	387586.42	1578262.66
42	387579.67	1578267.19
43	387469.98	1578250.18
44	387453.46	1578246.01
45	387440.88	1578236.15
46	387444.20	1578214.76
52	387618.92	1578240.83
13	387618.94	1578263.73
12	387586.08	1578278.90
11	387466.98	1578264.33
43	387469.98	1578250.18
44	387453.46	1578246.01
10	387431.77	1578236.77
9	387433.32	1578228.77
50	387439.86	1578194.74
51	387569.82	1578215.00
30	387579.21	1578229.62
29	387583.44	1578235.31
28	387606.41	1578238.89

ЖИЛОЙ ДОМ №2		
№ углов границ	X, м	Y, м
УЧАСТОК ЖИЛОГО ДОМА		
26	387618.86	1578134.63
27	387618.87	1578158.83
28	387606.41	1578238.89
29	387583.44	1578235.31
30	387579.21	1578229.62
31	387593.09	1578136.68
32	387600.00	1578131.68

УЧАСТОК ПОД БЛАГОУСТРОЙСТВО		
26	387618.86	1578134.63
27	387618.87	1578158.83
28	387606.41	1578238.89
29	387583.44	1578235.31
30	387579.21	1578229.62
31	387593.09	1578136.68
32	387600.00	1578131.68
53	387618.72	1578129.25
16	387605.69	1578126.89
17	387591.54	1578124.80
47	387583.75	1578123.80
48	387580.87	1578144.18
33	387578.08	1578162.03
34	387573.18	1578193.48
51	387569.82	1578215.00
30	387579.21	1578229.62
29	387583.44	1578235.31
28	387606.41	1578238.89
52	387618.92	1578240.83
27	387618.87	1578158.83
26	387618.86	1578134.63
32	387600.00	1578131.68
31	387593.09	1578136.68


ЖИЛОЙ ДОМ №3		
№ углов границ	X, м	Y, м
УЧАСТОК ЖИЛОГО ДОМА		
33	387578.08	1578162.03
34	387573.18	1578193.48
35	387453.10	1578174.77
36	387450.51	1578169.07
37	387454.20	1578146.26
38	387456.52	1578143.08

УЧАСТОК ПОД БЛАГОУСТРОЙСТВО		
33	387578.08	1578162.03
34	387573.18	1578193.48
35	387453.10	1578174.77
36	387450.51	1578169.07
37	387454.20	1578146.26
38	387456.52	1578143.08
48	387580.87	1578144.18
49	387453.39	1578124.28
50	387439.86	1578194.74
51	387569.82	1578215.00

ЭКСПЛИКАЦИЯ УЧАСТКОВ МЕЖЕВАНИЯ				
Номер п/п	Вид использования земельного участка	Площадь, кв.м.	Примечание	
1	Многоквартирный четырехсекционный жилой дом 10 эт	4969		
1.1	Участок под благоустройство жилого дома №1	5632		
2	Многоквартирный трехсекционный жилой дом 9 эт	2952		
2.1	Участок под благоустройство жилого дома №2	1790		
3	Многоквартирный трехсекционный жилой дом 9 эт	3965		
3.1	Участок под благоустройство жилого дома №3	5377		
4	Многоквартирный трехсекционный жилой дом 9 эт	4374		
4.1	Участок под благоустройство жилого дома №4	5758		

КООРДИНАТЫ ЗЕМЛЕОТВОДА		
№ углов границ	X, м	Y, м
1	387618.82	1578078.46
2	387612.98	1578077.67
3	387523.68	1578064.44
4	387516.01	1578063.31
5	387508.70	1578062.22
6	387497.72	1578059.31
7	387467.43	1578051.91
8	387463.21	1578073.78
9	387433.32	1578228.77
10	387431.77	1578236.77
11	387466.98	1578264.33
12	387586.08	1578278.90
13	387618.94	1578263.73

- УСЛОВНЫЕ ОБОЗНАЧЕНИЯ
- Граница землеотвода
 - Жилые здания
 - Участок "под благоустройство"
 - Граница межевания земельного участка

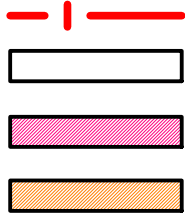

13-14-00-00-ППМ					
Проект планировки и проект межевания территории в городском округе Заречный, Свердловской области					
Изм.	Кол.уч.	Лист	Ндок	Подпись	Дата
Разработал	Павлюченкова	02.15			02.15
Проверил	Павлючева	02.15			02.15
ГИП	Пономарева	02.15			02.15
Многоэтажная жилая застройка по ул.Победы, в 100 м по направлению на восток от жилого дома по ул.Ленина,28				Стадия	Лист
				ППМ	7
План межевания М 1:1000				Листов	
				ООО "Гражданпроект" г.Екатеринбург	