# Чертеж границ зон планируемого размещения линейного объекта

## Условные обозначения

Граница территории, в отношении которой осуществляется подготовка проекта

*Сведения из Единого государственного реестра недвижимости*

Земельный участок, сведения о котором содержатся в ЕГРН

Здание, сооружение, сведения о котором содержатся в ЕГРН

Зоны с особыми условиями использования территории, сведения о которых содержатся в ЕГРН

66:15:2901001 — Номер кадастрового квартала

66:15:2901001:ЗУ1 — Кадастровый номер земельного участка

*Проектные решения*

Границы зоны размещения линейного объекта (кабельная линия электропередачи), подлежащего капитальному ремонту

Кабельная линия электропередачи 10 кВ, подлежащая капитальному ремонту

ПК1 — Пикетаж кабельной линии электропередачи 10 кВ

Охранная зона кабельной линии 10 кВ, подлежащая установлению

1 — Характерная точка границы зоны размещения линейного объекта

*Зоны с особыми условиями использования территории*

Охранные зоны объектов инженерной инфраструктуры

Охранная зона трансформаторной подстанции

Охранная зона электрической подстанции 110 кВ

Охранная зона канализационной насосной станции


Санитарно-защитная зона от канализационных очистных сооружений

Граница придорожной полосы автомобильной дороги

Зона минимальных расстояний от магистральных газопроводов и газораспределительных сетей

*Особо охраняемые природные территории*

Ландшафтный природный заказник областного значения «Озеро Таватуй и Верх-Нейвинское водохранилище с окружающими лесами»

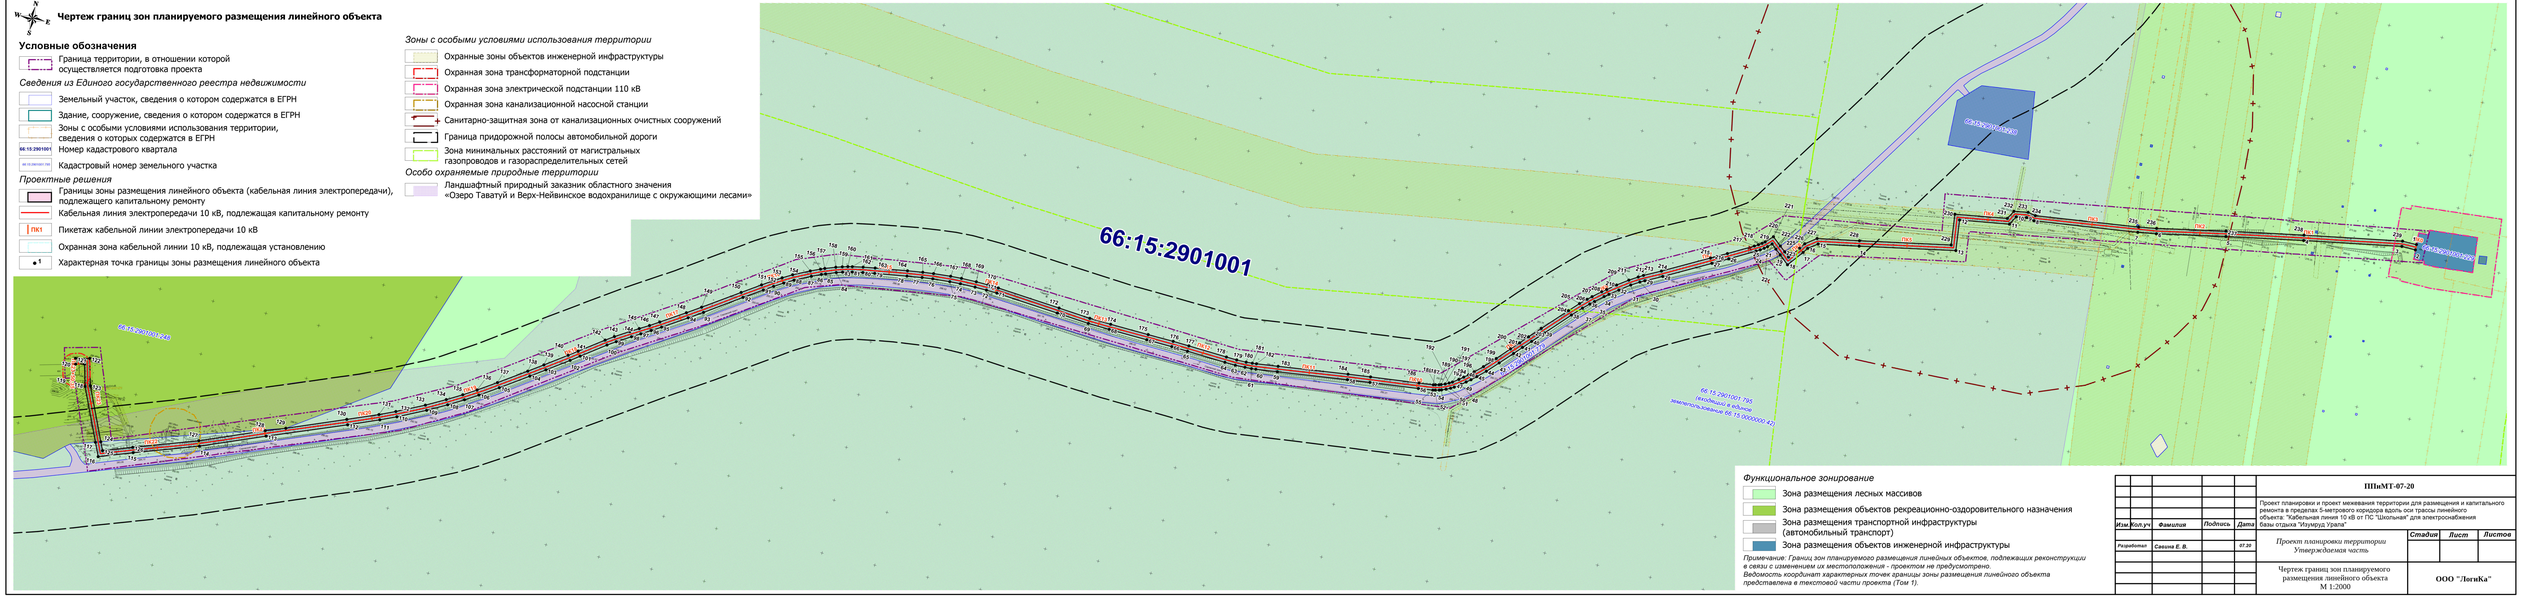


*Функциональное зонирование*

Зона размещения лесных массивов

Зона размещения объектов рекреационно-оздоровительного назначения

Зона размещения транспортной инфраструктуры (автомобильный транспорт)

Зона размещения объектов инженерной инфраструктуры

*Примечание: Границы зон планируемого размещения линейных объектов, подлежащих реконструкции в связи с изменением их местоположения - проектом не предусмотрено.*
*Ведомость координат характерных точек границы зоны размещения линейного объекта представлена в текстовой части проекта (Том 1).*

| | | | | | | |
|---|---|---|---|---|---|---|
| | | | | | | ППиМТ-07-20 |
| | | | | | | Проект планировки и проект межевания территории для размещения и капитального ремонта в пределах 5-метрового коридора вдоль оси трассы линейного объекта "Кабельная линия 10 кВ от ПС "Школьная" для электроснабжения базы отдыха "Изумруд Урала" |
| Изм. | Кол.уч. | Фамилия | Подпись | Дата | | |
| Разработал | | Савина Е. В. | | 07.20 | Стадия | Лист | Листов |
| | | | | | Проект планировки территории Утверждаемая часть | | |
| | | | | | Чертеж границ зон планируемого размещения линейного объекта М 1:2000 | ООО "ЛогиКа" | |