Чертеж межевания территории

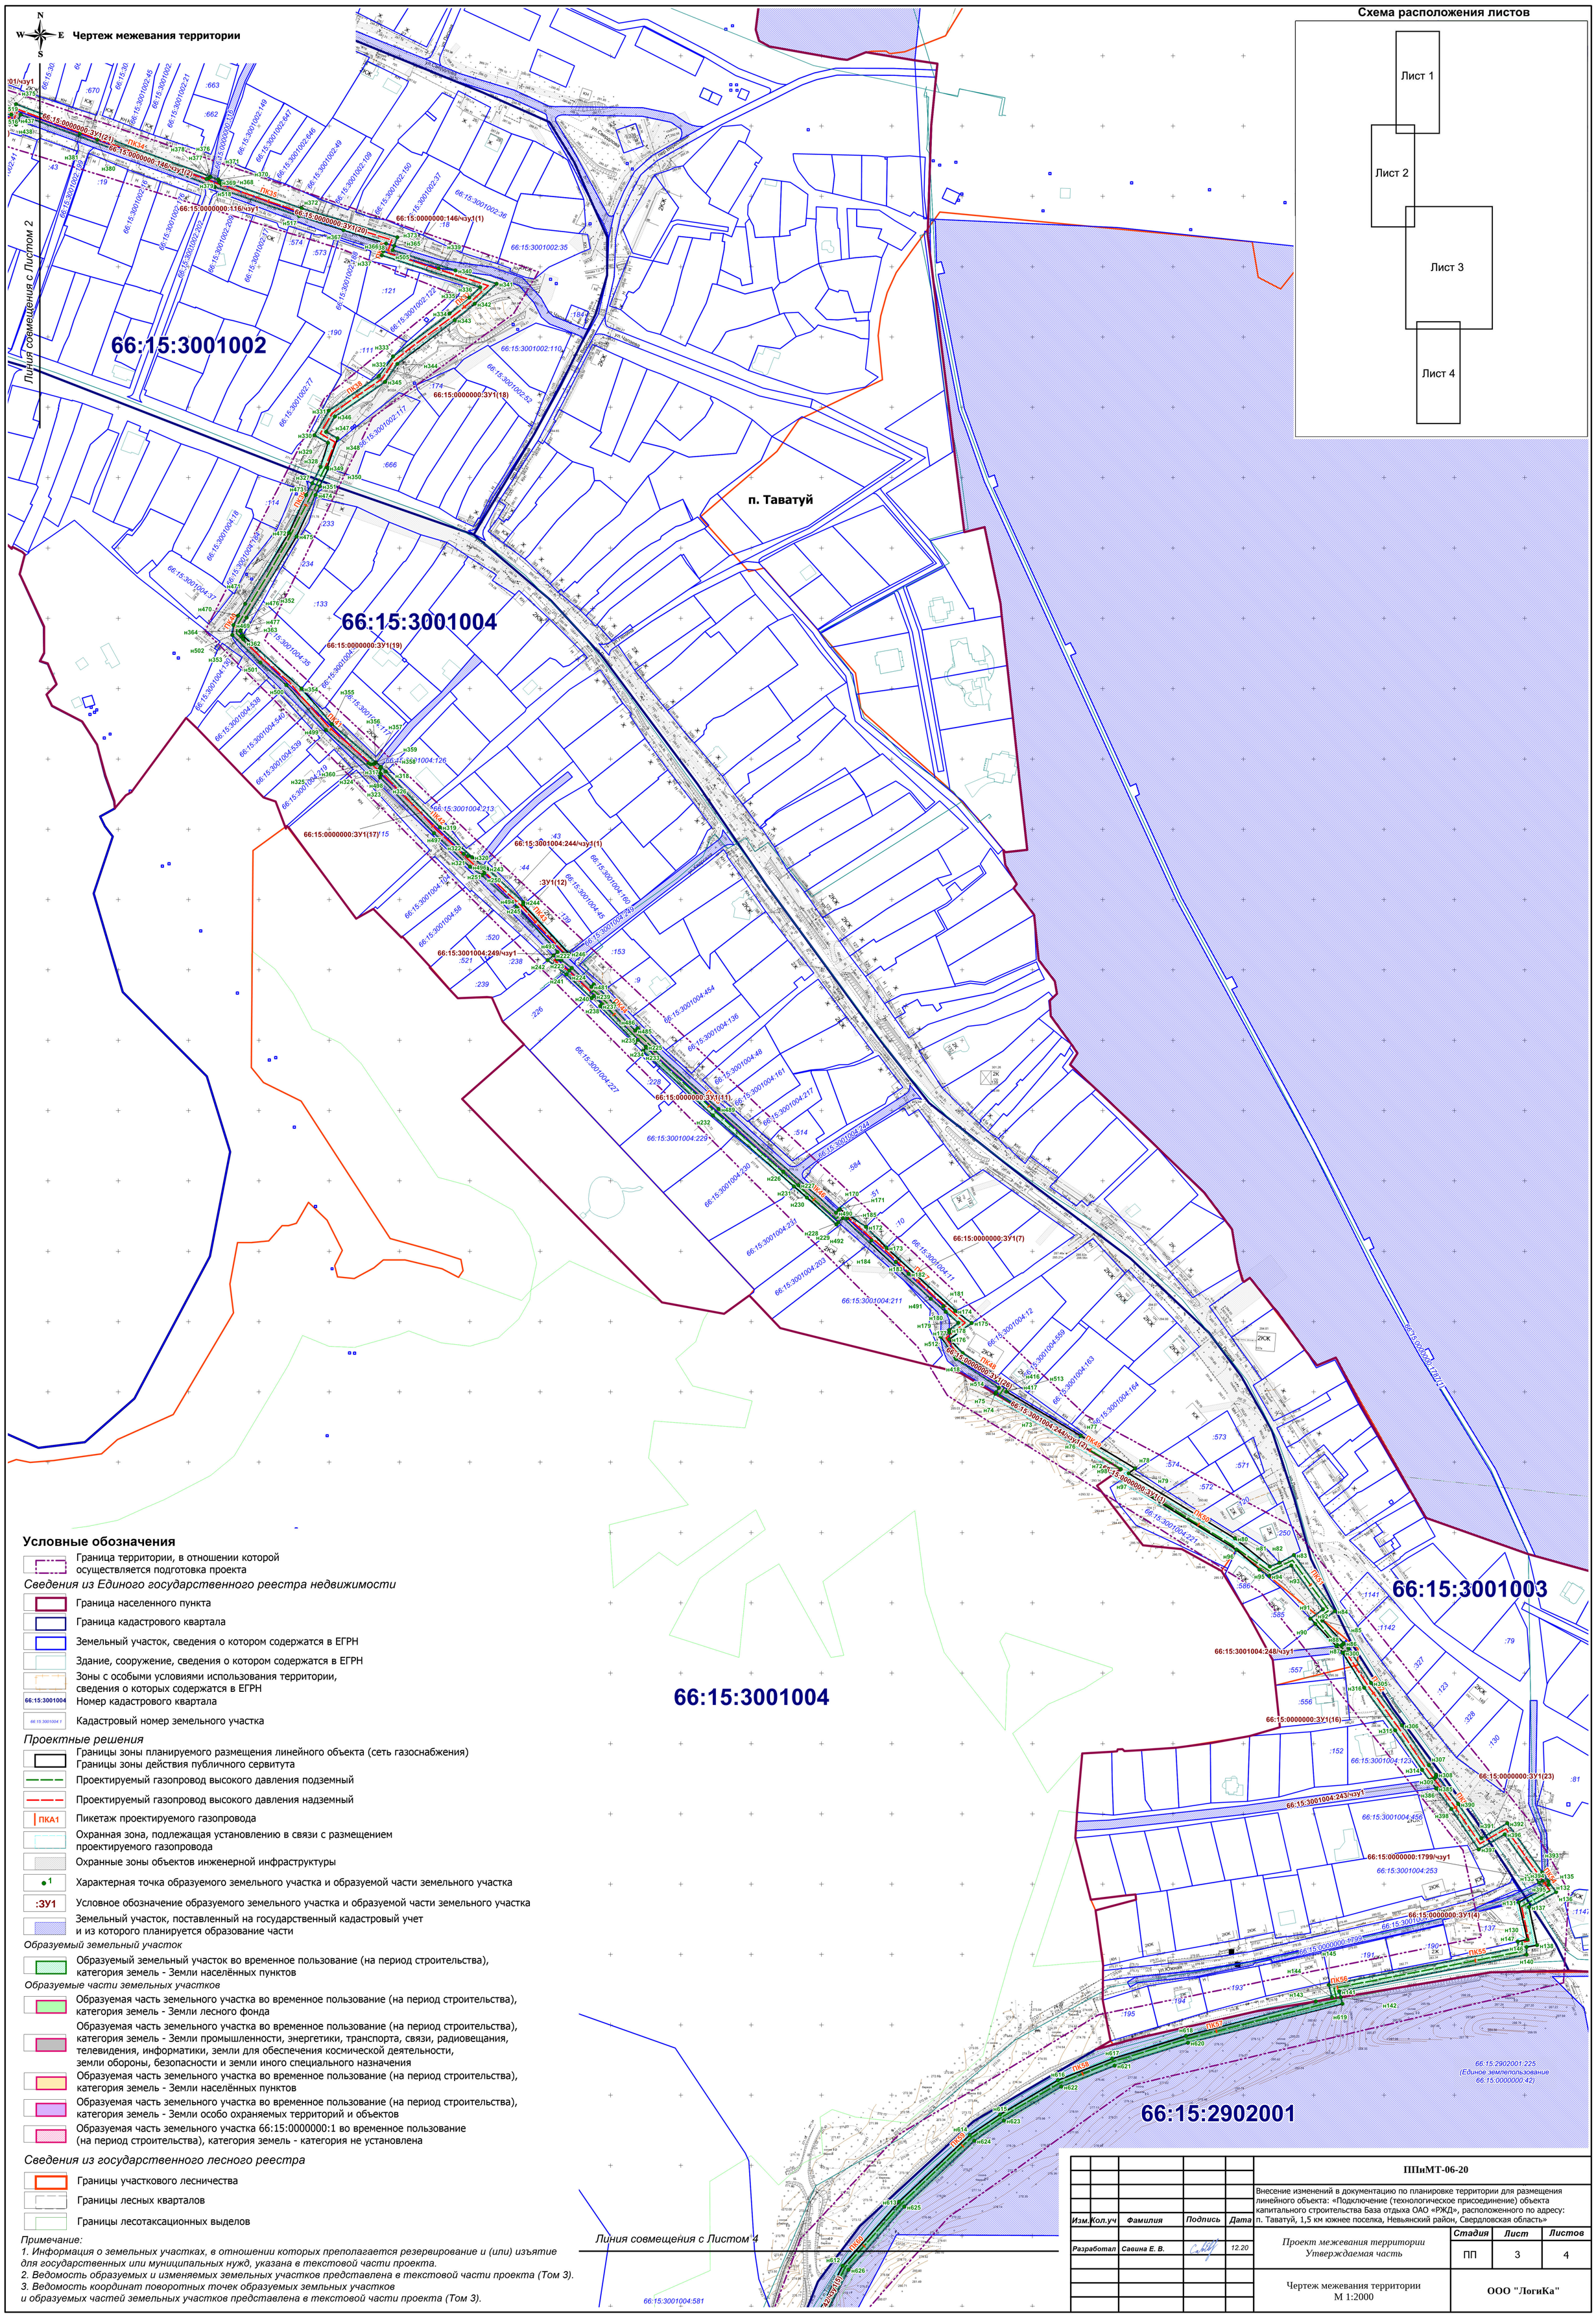

Условные обозначения

Граница территории, в отношении которой осуществляется подготовка проекта

Сведения из Единого государственного реестра недвижимости

- Граница населенного пункта
- Граница кадастрового квартала
- Земельный участок, сведения о котором содержатся в ЕГРН
- Здание, сооружение, сведения о котором содержатся в ЕГРН
- Зоны с особыми условиями использования территории, сведения о которых содержатся в ЕГРН
- 66:15:3001004 — Номер кадастрового квартала
- 66:15:3001004:1 — Кадастровый номер земельного участка

Проектные решения

- Границы зоны планируемого размещения линейного объекта (сеть газоснабжения)
  Границы зоны действия публичного сервитута
- Проектируемый газопровод высокого давления подземный
- Проектируемый газопровод высокого давления надземный
- ПКА1 — Пикетаж проектируемого газопровода
- Охранная зона, подлежащая установлению в связи с размещением проектируемого газопровода
- Охранные зоны объектов инженерной инфраструктуры
- 1 — Характерная точка образуемого земельного участка и образуемой части земельного участка
- :ЗУ1 — Условное обозначение образуемого земельного участка и образуемой части земельного участка
- Земельный участок, поставленный на государственный кадастровый учет и из которого планируется образование части

Образуемый земельный участок

- Образуемый земельный участок во временное пользование (на период строительства), категория земель - Земли населённых пунктов

Образуемые части земельных участков

- Образуемая часть земельного участка во временное пользование (на период строительства), категория земель - Земли лесного фонда
- Образуемая часть земельного участка во временное пользование (на период строительства), категория земель - Земли промышленности, энергетики, транспорта, связи, радиовещания, телевидения, информатики, земли для обеспечения космической деятельности, земли обороны, безопасности и земли иного специального назначения
- Образуемая часть земельного участка во временное пользование (на период строительства), категория земель - Земли населённых пунктов
- Образуемая часть земельного участка во временное пользование (на период строительства), категория земель - Земли особо охраняемых территорий и объектов
- Образуемая часть земельного участка 66:15:0000000:1 во временное пользование (на период строительства), категория земель - категория не установлена

Сведения из государственного лесного реестра

- Границы участкового лесничества
- Границы лесных кварталов
- Границы лесотаксационных выделов

Примечание:

1. Информация о земельных участках, в отношении которых предполагается резервирование и (или) изъятие для государственных или муниципальных нужд, указана в текстовой части проекта.

2. Ведомость образуемых и изменяемых земельных участков представлена в текстовой части проекта (Том 3).

3. Ведомость координат поворотных точек образуемых земельных участков и образуемых частей земельных участков представлена в текстовой части проекта (Том 3).

Изм.	Кол.уч	Фамилия	Подпись	Дата	ППиМТ-06-20		
					Внесение изменений в документацию по планировке территории для размещения линейного объекта: «Подключение (технологическое присоединение) объекта капитального строительства База отдыха ОАО «РЖД», расположенного по адресу: п. Таватуй, 1,5 км южнее поселка, Невьянский район, Свердловская область»		
Разработал		Савина Е. В.		12.20	*Проект межевания территории Утверждаемая часть*	Стадия: ПП	Лист: 3 / Листов: 4
					Чертеж межевания территории М 1:2000	ООО "ЛогиКа"	