


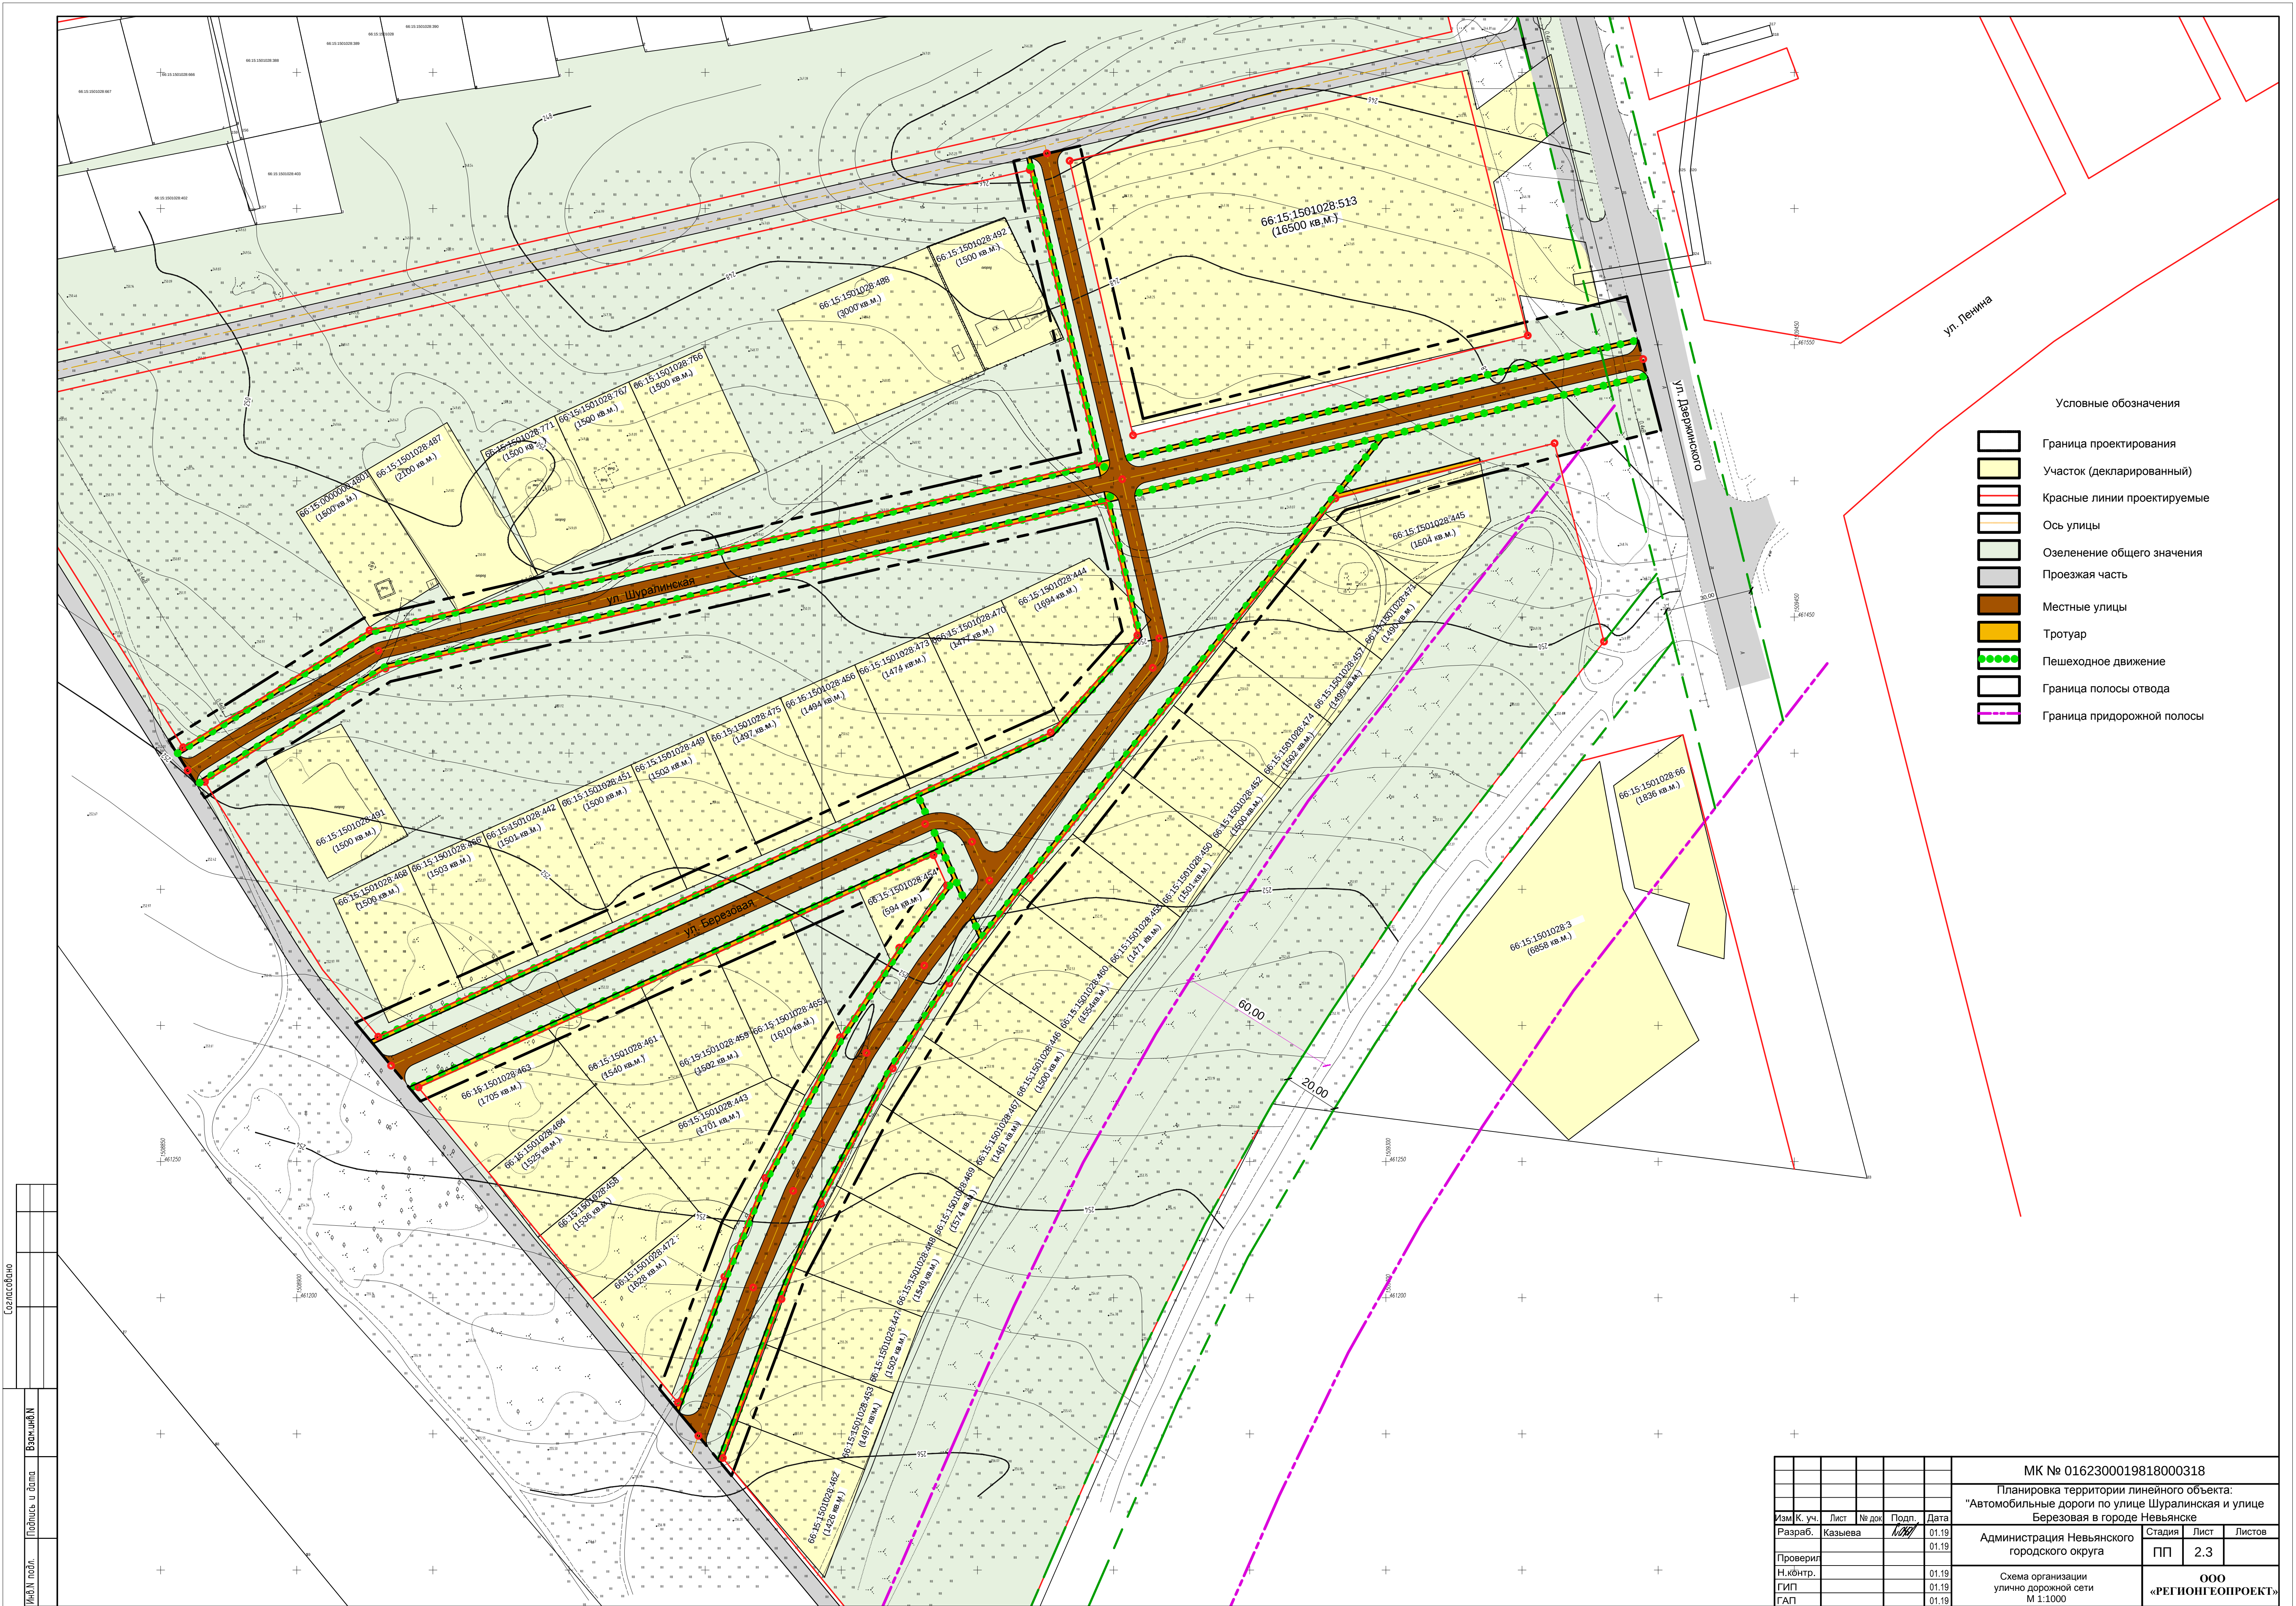

Условные обозначения

- Граница проектирования
- Участок (декларированный)
- Красные линии проектируемые
- Ось улицы
- Озеленение общего значения
- Проезжая часть
- Местные улицы
- Тротуар
- Пешеходное движение
- Граница полосы отвода
- Граница придорожной полосы

Создано					
Изменено					
Подпись и дата					
Инв.№ подл.					

МК № 0162300019818000318					
Планировка территории линейного объекта: "Автомобильные дороги по улице Шуралинская и улице Березовая в городе Невьянске					
Администрация Невьянского городского округа				Стадия	Лист
				ПП	2.3
Схема организации улично-дорожной сети М 1:1000				ООО «РЕГИОНГЕОПРОЕКТ»	
Изм.	К. уч.	Лист	№ док.	Подп.	Дата
Разраб.	Казыева			10/07	01.19
Проверил					01.19
Н.контр.					01.19
ГИП					01.19
ГАП					01.19