Чертеж границ зон планируемого размещения линейного объекта

Условные обозначения

Граница территории, в отношении которой осуществляется подготовка проекта

Сведения из Единого государственного реестра недвижимости

Граница населенного пункта

Граница кадастрового квартала

Земельный участок, сведения о котором содержатся в ЕГРН

Здание, сооружение, сведения о котором содержатся в ЕГРН

Зоны с особыми условиями использования территории, сведения о которых содержатся в ЕГРН

66:15:3001004 — Номер кадастрового квартала

66:15:3001004:1 — Кадастровый номер земельного участка

Проектные решения

Зона планируемого размещения линейного объекта (сеть газоснабжения)

1 — Характерная точка границы зоны планируемого размещения линейного объекта (сеть газоснабжения)

Проектируемый газопровод высокого давления подземный

Проектируемый газопровод высокого давления надземный

ПКА1 — Пикетаж проектируемого газопровода

Охранная зона, подлежащая установлению в связи с размещением проектируемого газопровода

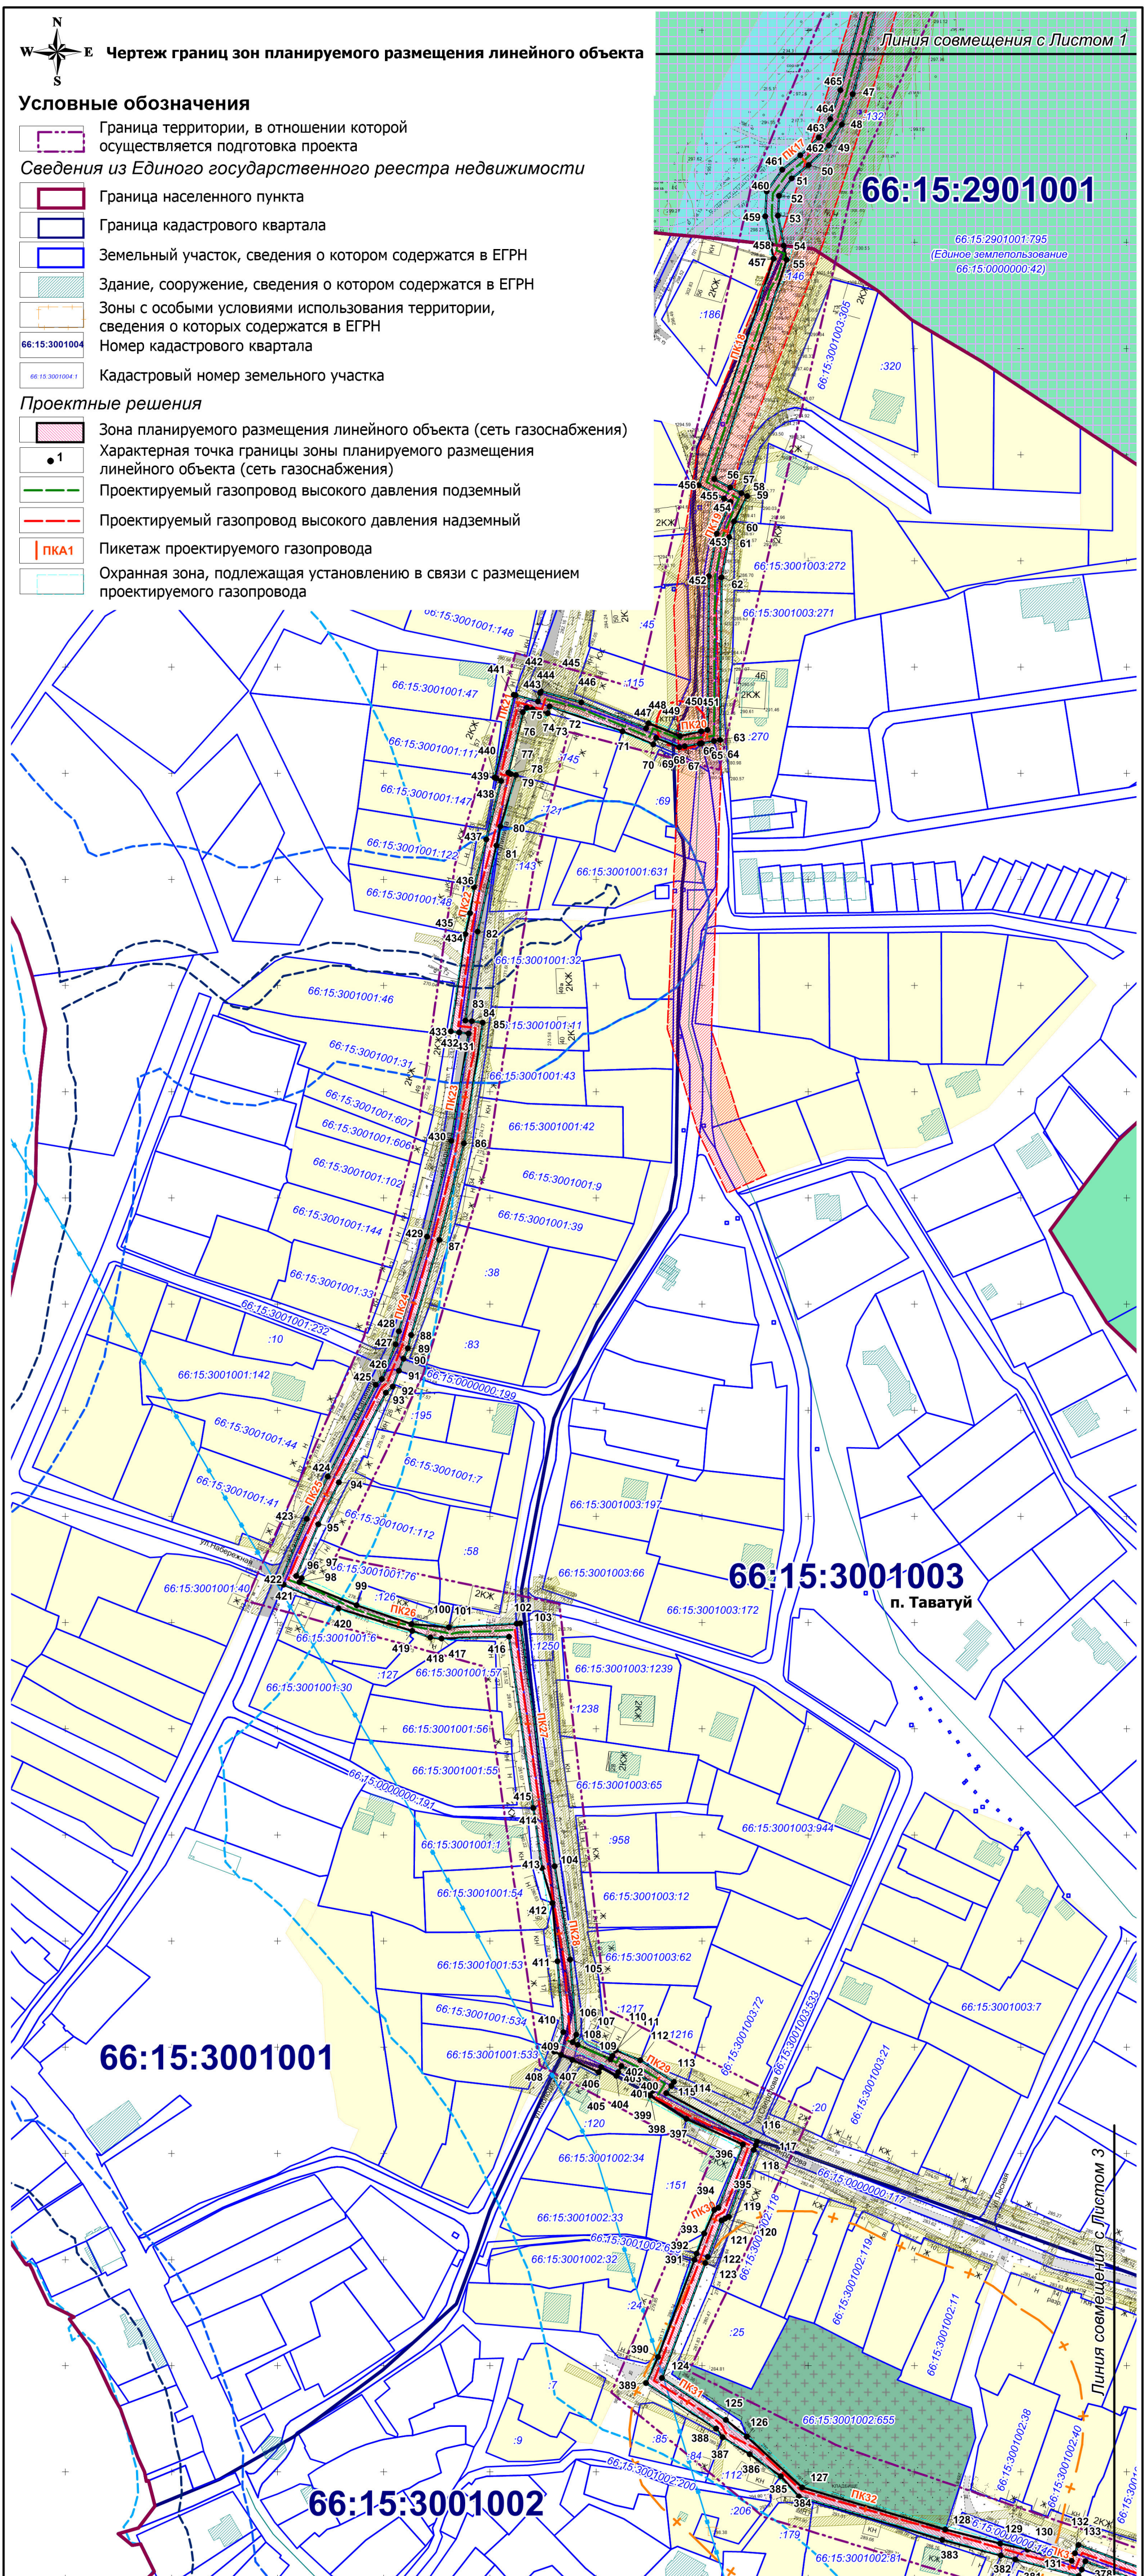

Примечание: Границ зон планируемого размещения линейных объектов, подлежащих реконструкции в связи с изменением их местоположения - проектом не предусмотрено.
Ведомость координат характерных точек границы зоны планируемого размещения линейного объекта представлена в текстовой части проекта (Том 1).
Полный перечень условных обозначений приведен на Листе 3.

Изм.	Кол.уч	Фамилия	Подпись	Дата	ППиМТ-06-20			
					Внесение изменений в документацию по планировке территории для размещения линейного объекта: «Подключение (технологическое присоединение) объекта капитального строительства База отдыха ОАО «РЖД», расположенного по адресу: п. Таватуй, 1,5 км южнее поселка, Невьянский район, Свердловская область»			
Разработал		Савина Е. В.		12.20	*Проект планировки территории Утверждаемая часть*	Стадия	Лист	Листов
						ПП	2	4
					Чертеж границ зон планируемого размещения линейного объекта М 1:2000	ООО "ЛогиКа"		