


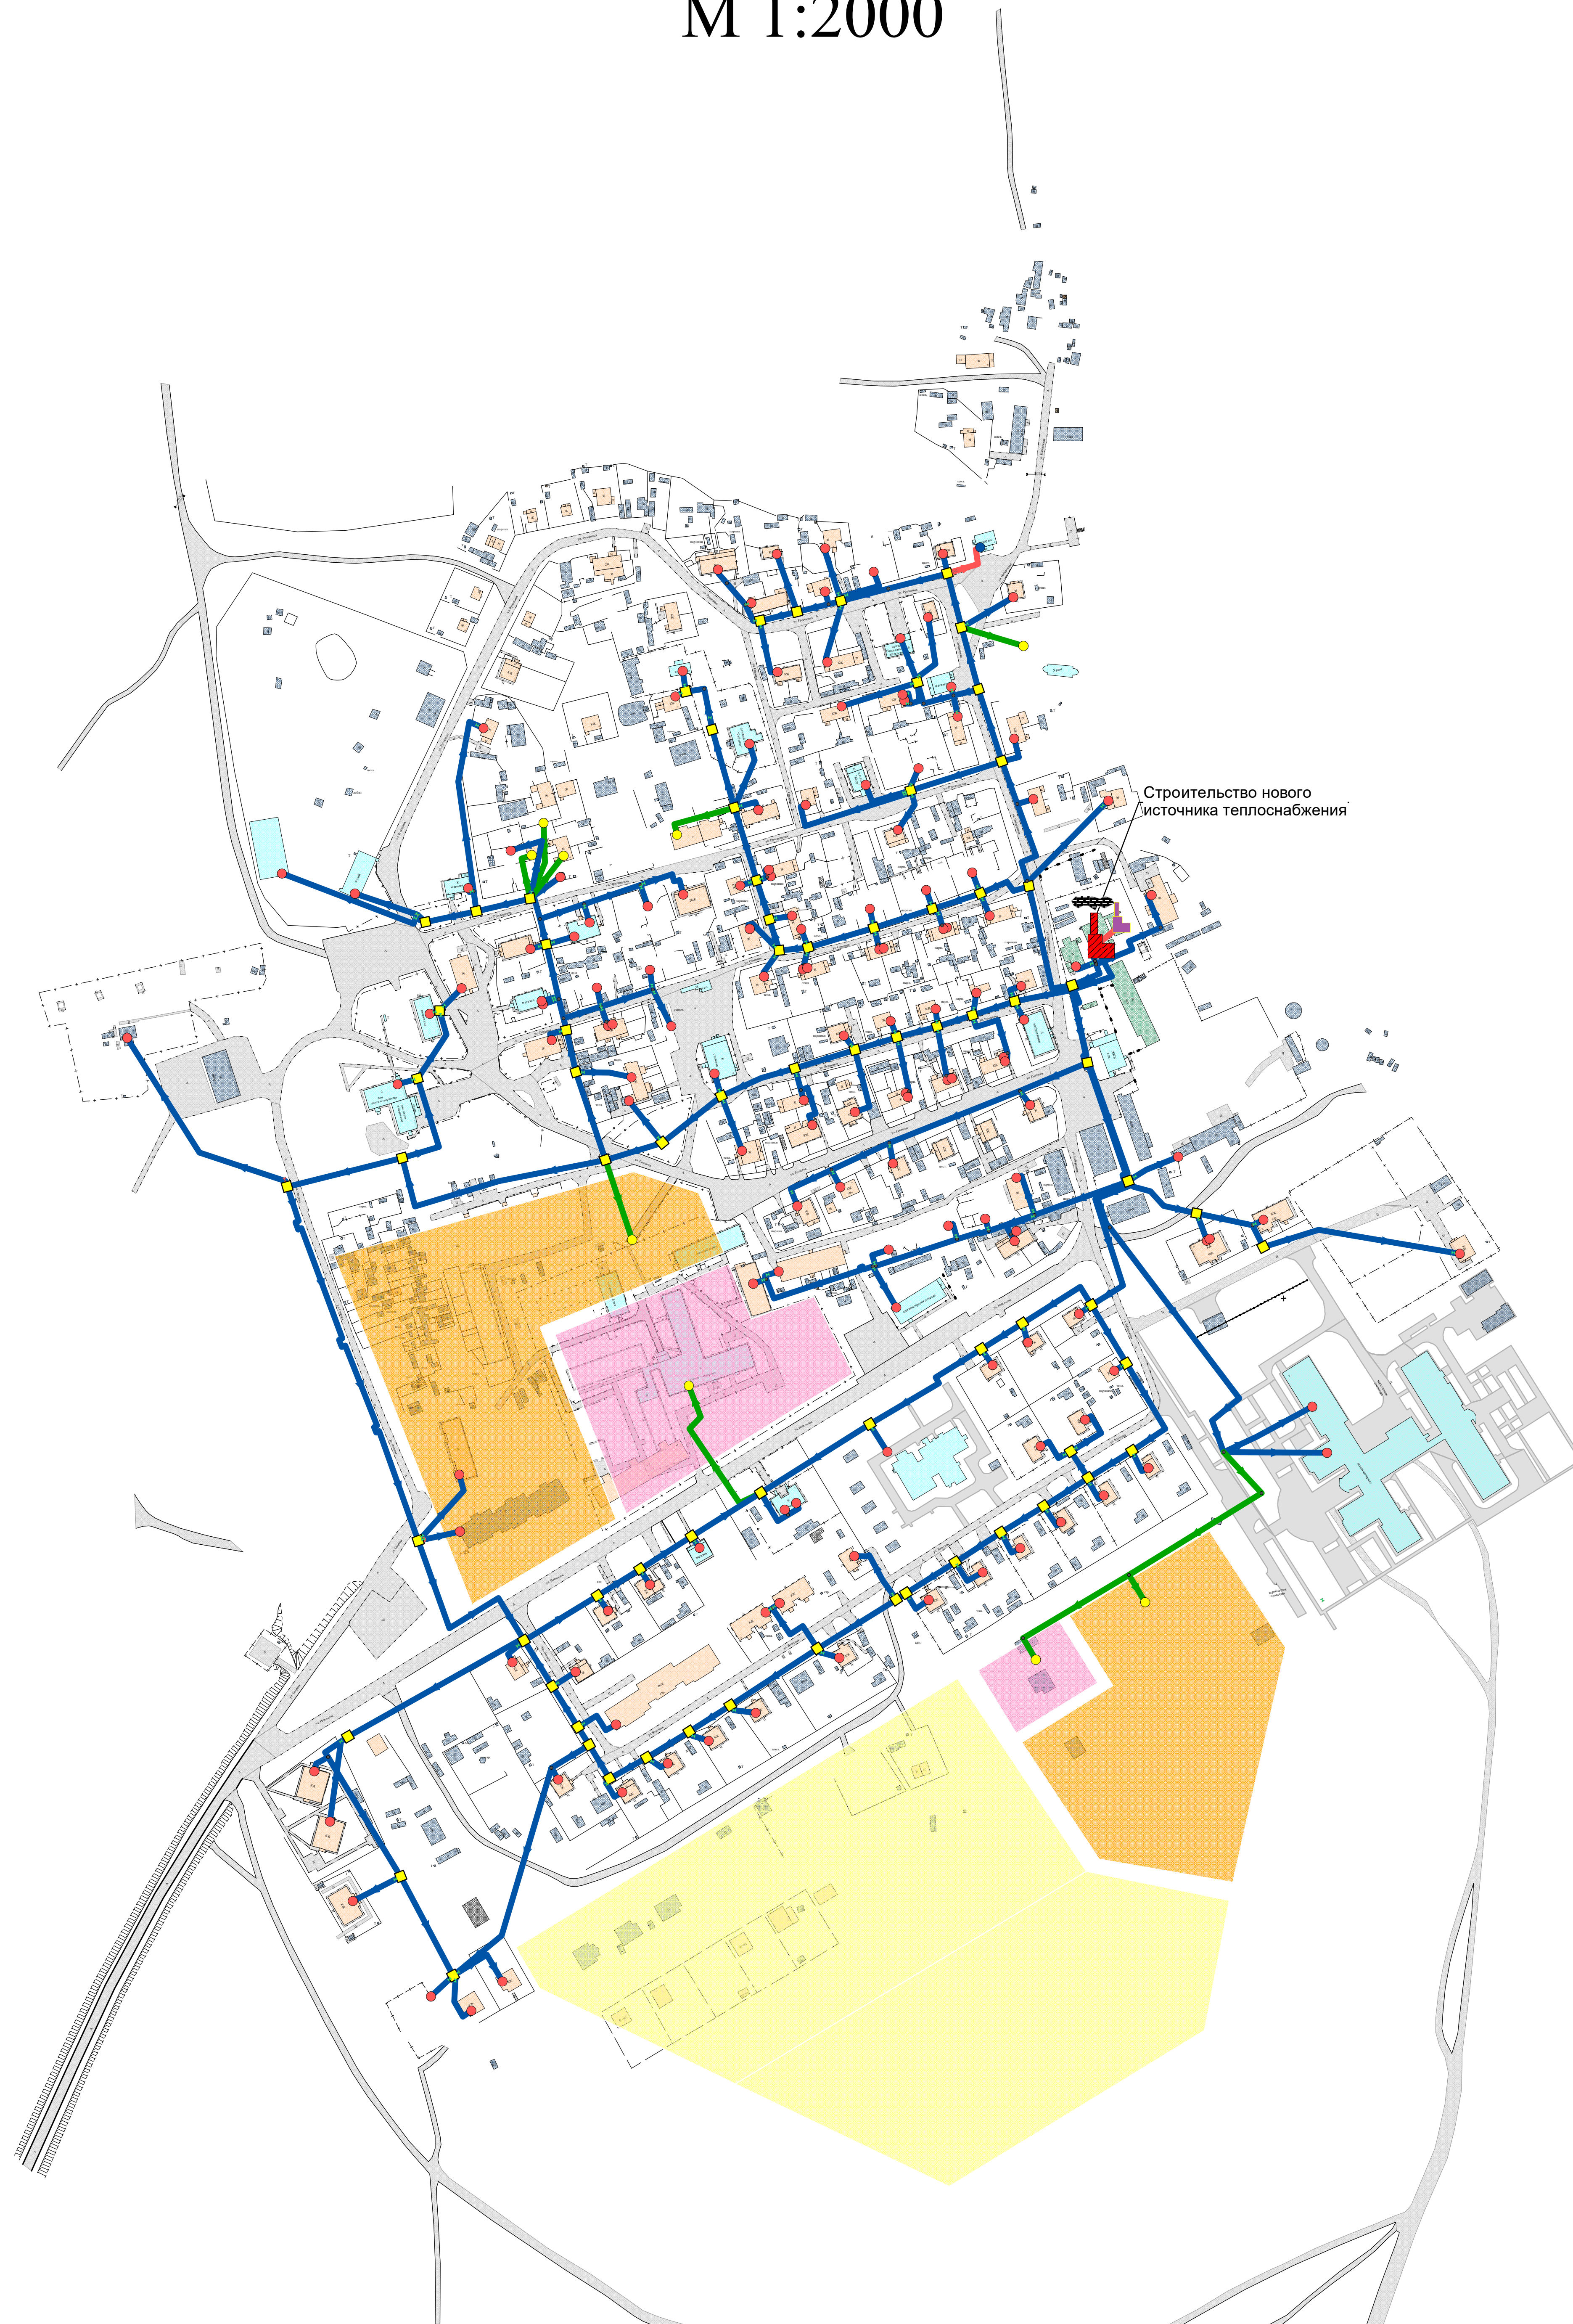

Условные обозначения

Здания

- Здание
- Общественные
- Здание
- Жилые
- Здания
- Промышленные
- Здания
- Неопределенные

Тепловые сети перспектива Вариант 1

- Узел
- Участок
- Участок
- Перспектива
- Участок
- Перспектива
- Волон
- Работа
- Перспектива
- Разделение
- Перспектива
- Отделка
- Заварка
- Заварка
- Исключение
- Отделение
- Исключение
- Новые строительства

Зоны перспективного строительства

- Зона индивидуальной жилой застройки
- Зона многоквартирной жилой застройки
- Зона смешанной застройки

[illegible]