
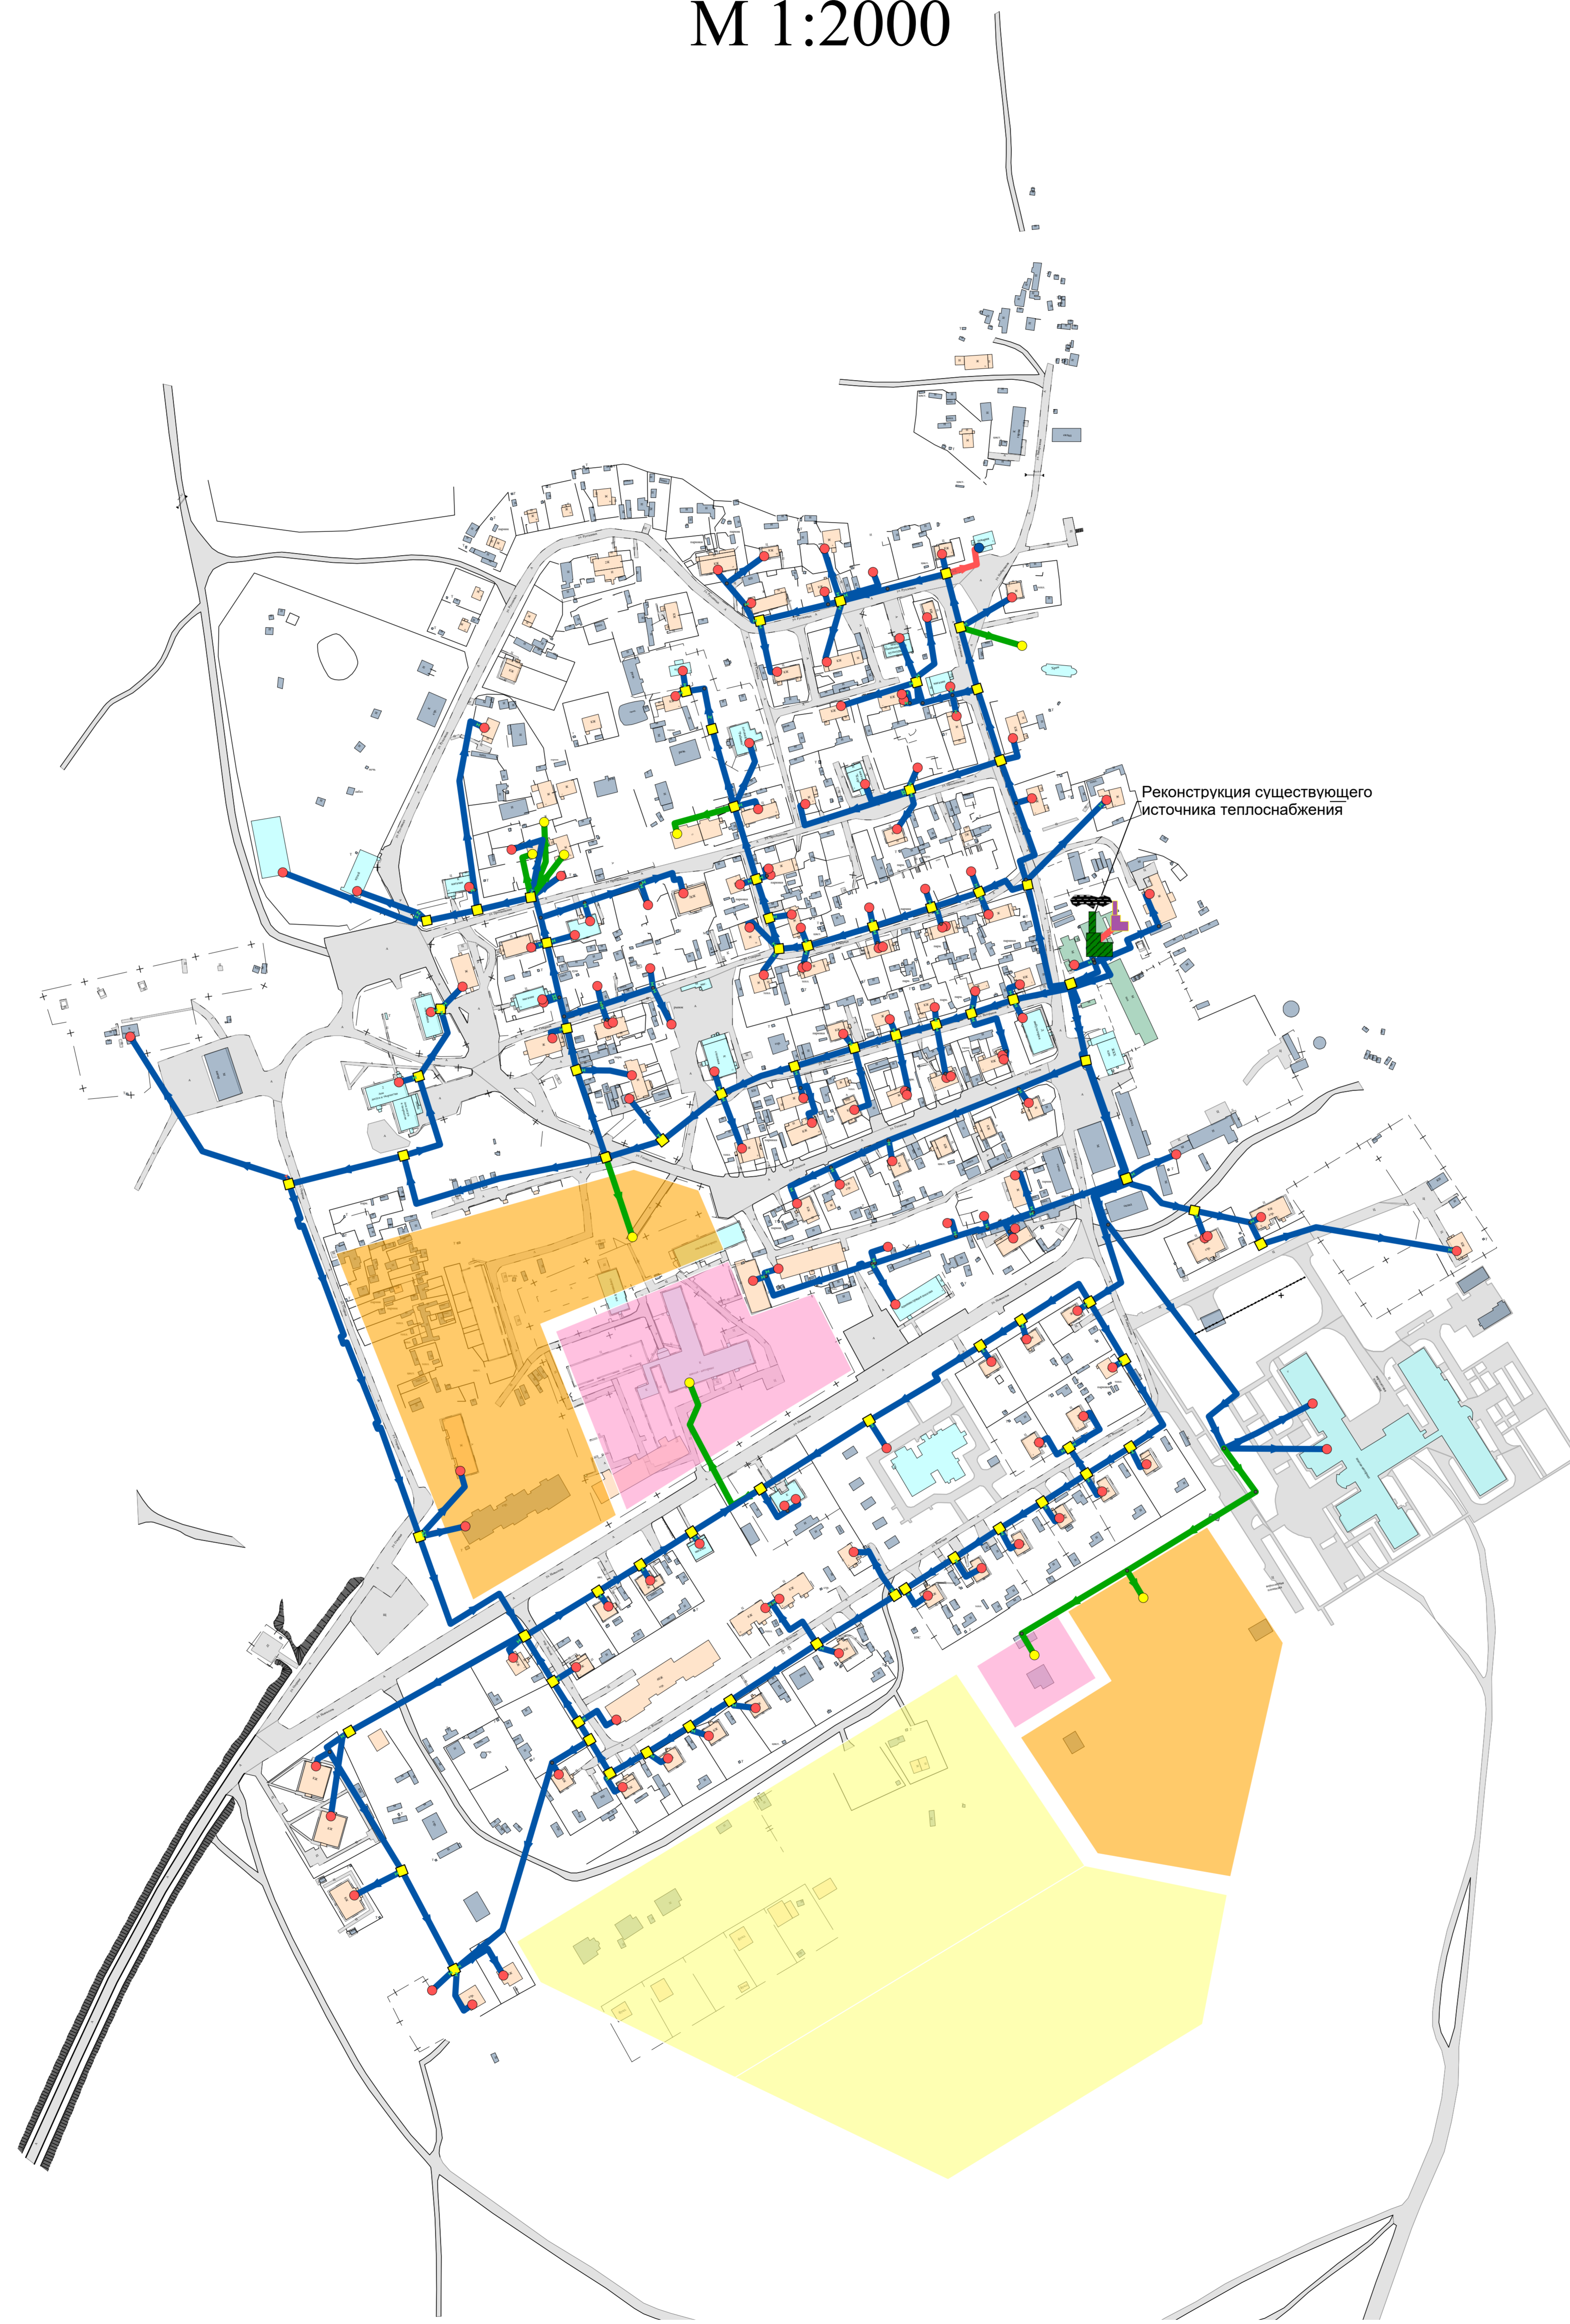


# Схема II вариант перспективного развития сетей теплоснабжения д. Русскинская М 1:2000

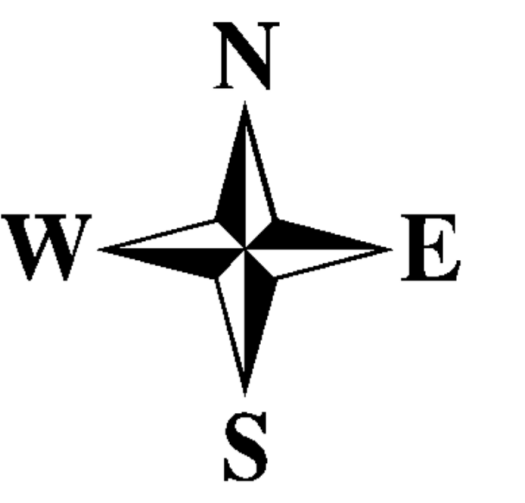

**Условные обозначения**

**Здания**

- Здания общественные
- Здания Жилые
- Здания Промышленные
- Здания Неопределенные

**Тепловые сети перспектива Вариант 2**

- Источники
- Отключен
- Работа
- Узел
- Тепловая камера
- Узел
- Разветвление
- Потребитель
- Отключен
- Зарядка
- Открыта
- Зарядка
- Зарядка
- Потребитель
- Параметризм
- Источники
- Реконструкция
- Участки
- Участки
- Включен
- Участки
- Перспектива

**Зоны перспективного строительства**

- Зона индивидуальной жилой застройки
- Зона многоквартирной жилой застройки
- Зона застройки социальными

Имя						Схема теплоснабжения д. Русскинская		
Имя	Колуч	Лист	Масштаб	Подп.	Дата	Схема сетей и объектов		
Имя	Колуч	Лист	Масштаб	Подп.	Дата	Страница	Лист	Листов
Имя	Колуч	Лист	Масштаб	Подп.	Дата	Схема тепловых сетей. Вариант развития М 1:2000		
Имя	Колуч	Лист	Масштаб	Подп.	Дата	ООО "Корпус"		